




**Schnitt A-A**

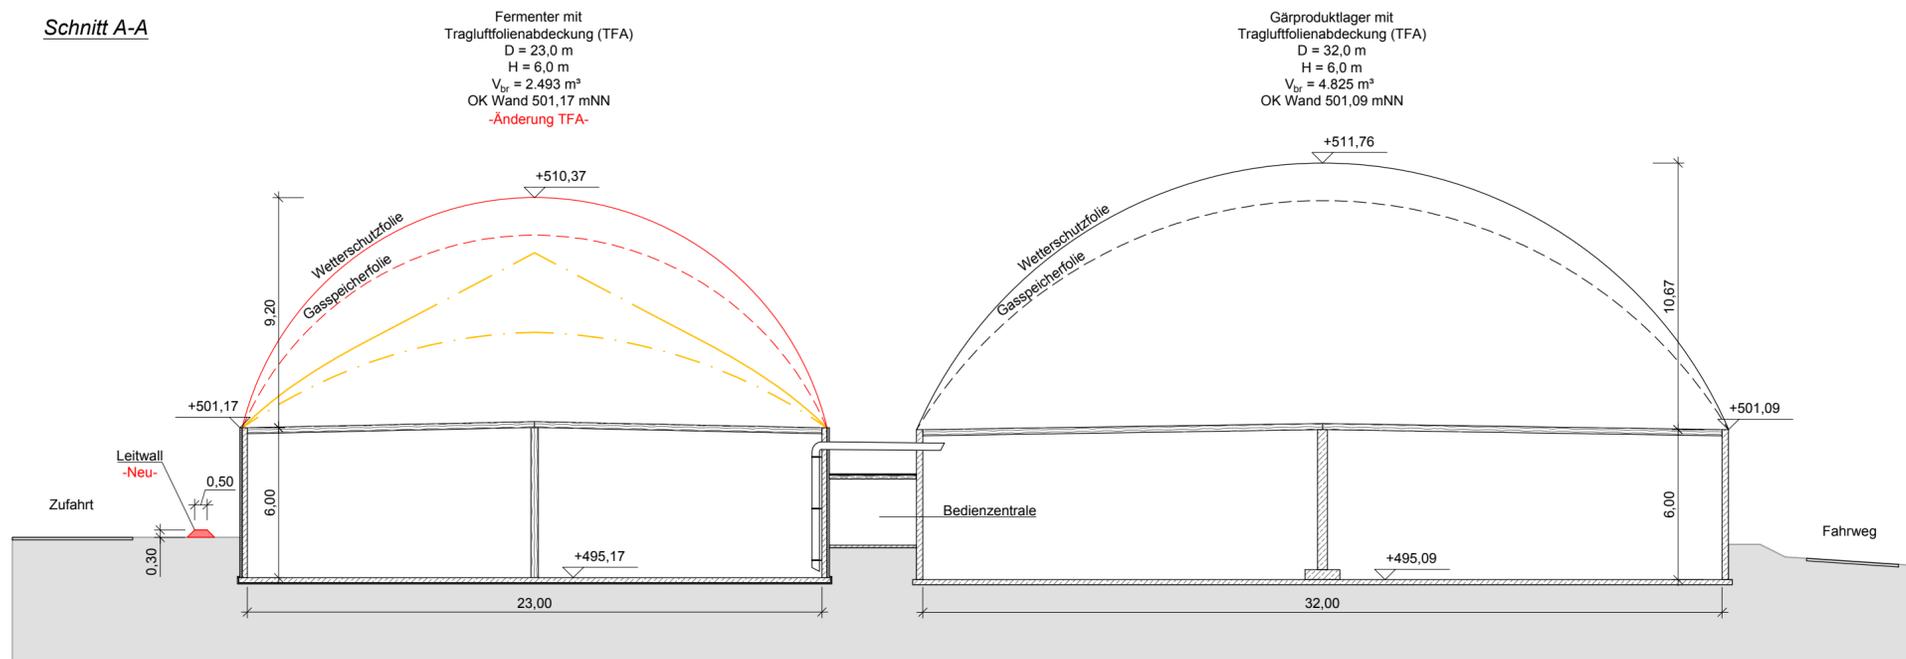


**Übersichtslageplan**  
M: 1:1.500

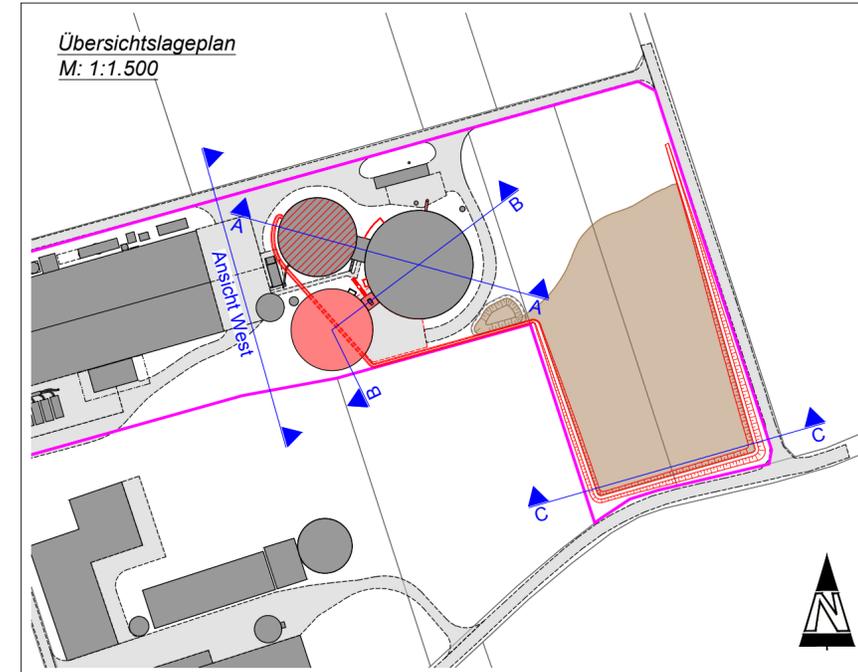


**Schnitt B-B**

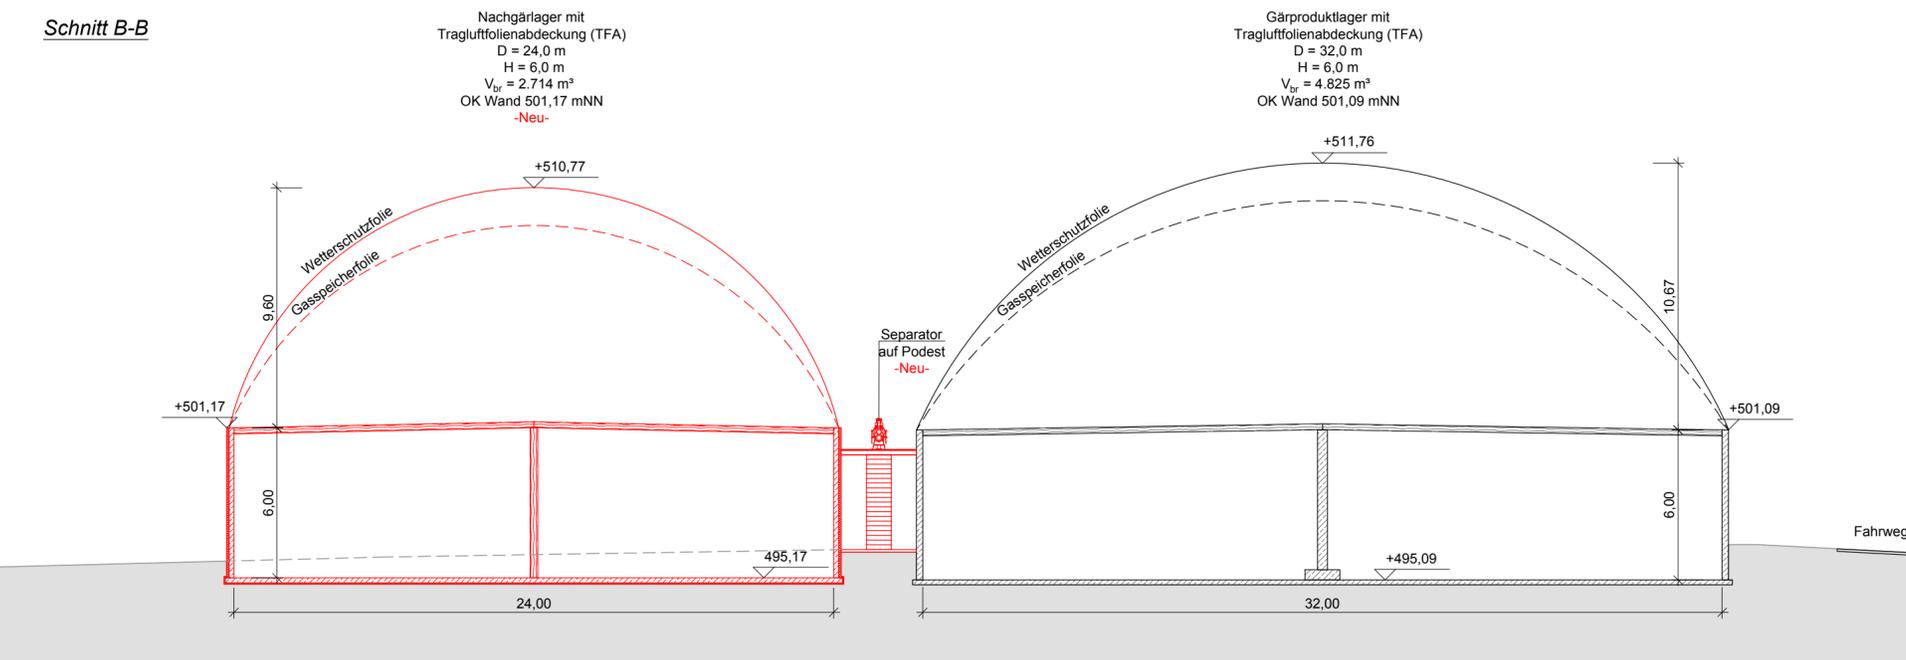

**Schnitt C-C**

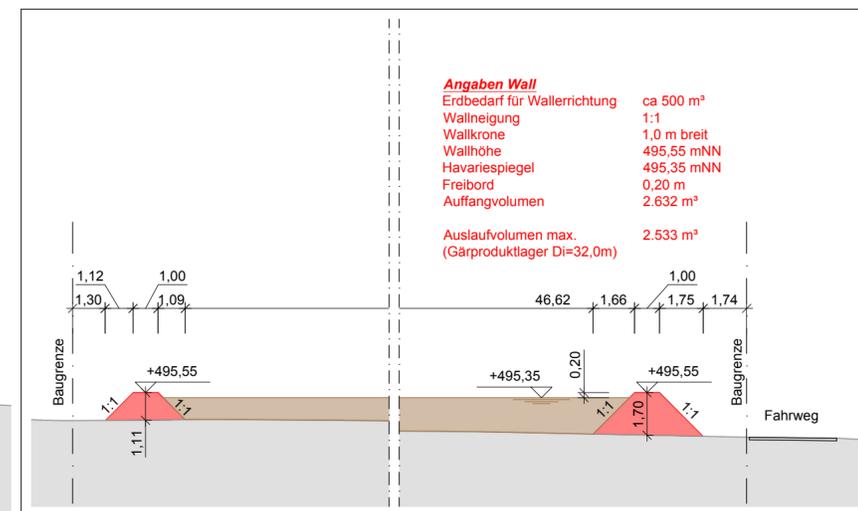

**Ansicht - West**

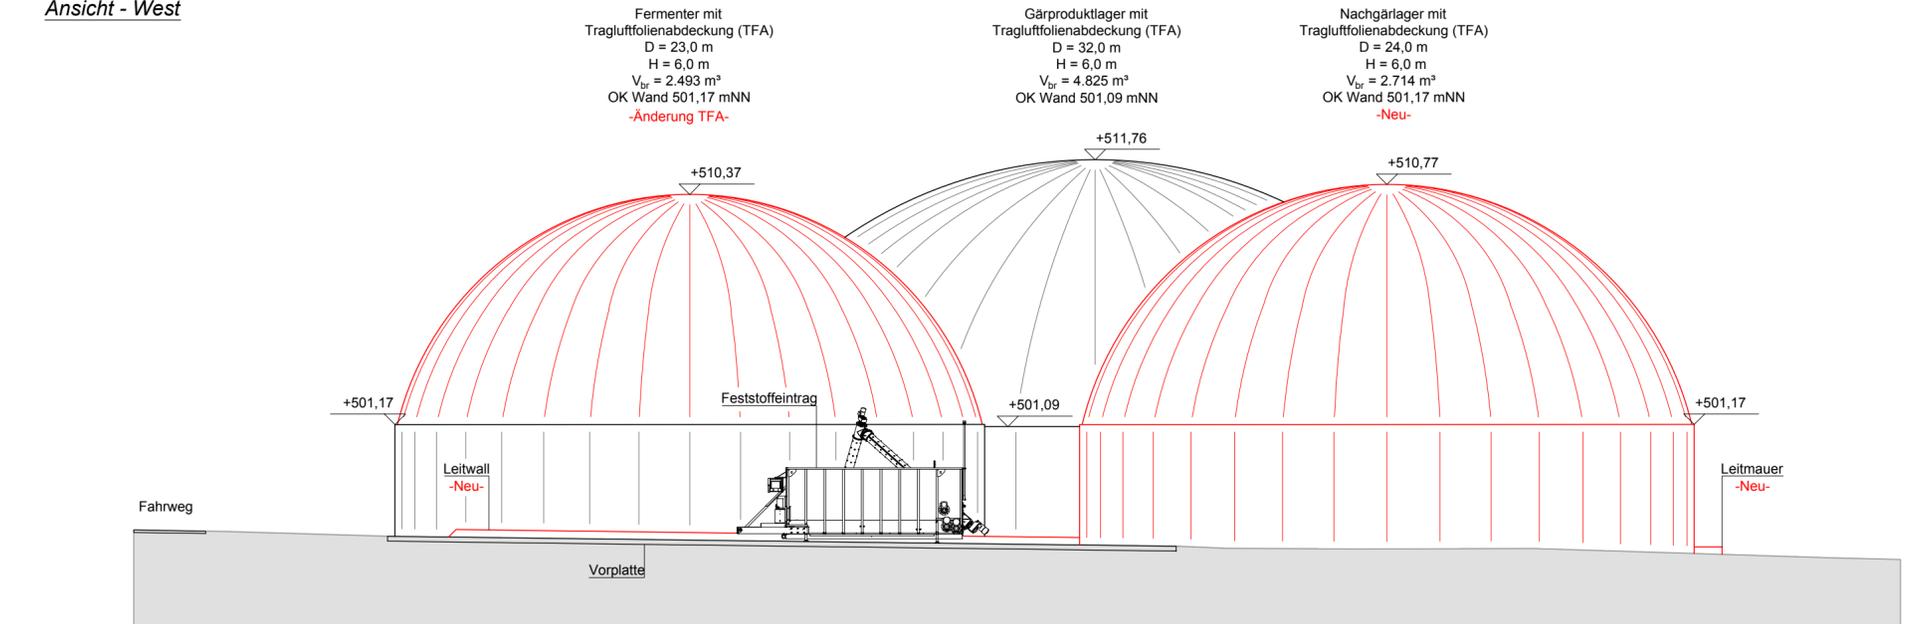

Landkreis Rems-Murr  
Gemeinde Alfdorf  
Gemarkung Pfahlbronn  
Flur 2  
Flurstück 201/1, 205, 206

- Baugrenze
- Bauwerke und Einrichtungen, Bestand
- Bauwerke und Einrichtungen, Neu
- Bauwerke und Einrichtungen, Bestand - Änderungen -
- Verkehrs- und Stellflächen, Bestand
- Verkehrs- und Stellflächen, Neu
- Bauwerke und Einrichtungen, Tektur - Rückbau -

Antragsteller			
BAUVORHABEN: BAULICHE ERWEITERUNGEN UND ÄNDERUNGEN EINER LANDWIRTSCHAFTLICHEN BIOGASANLAGE			
LEISTUNGSPHASE: BAUANTRAG		ZEICHNUNGS- ERSTELLUNG: <b>GICON</b> 220103653 01 594x420-A2 KIM	
BLATTINHALT: SCHNITTE UND ANSICHTEN	MASSSTAB 1:200	DATUM 16.10.2024	BL.-NR. 4