


Kreis Rems-Murr-Kreis  
Gemeinde Alfdorf  
Gemarkung Pfahlbronn

# Lageplan

Zeichnerischer Teil  
zum Bauantrag  
(§4 LBOVVO)

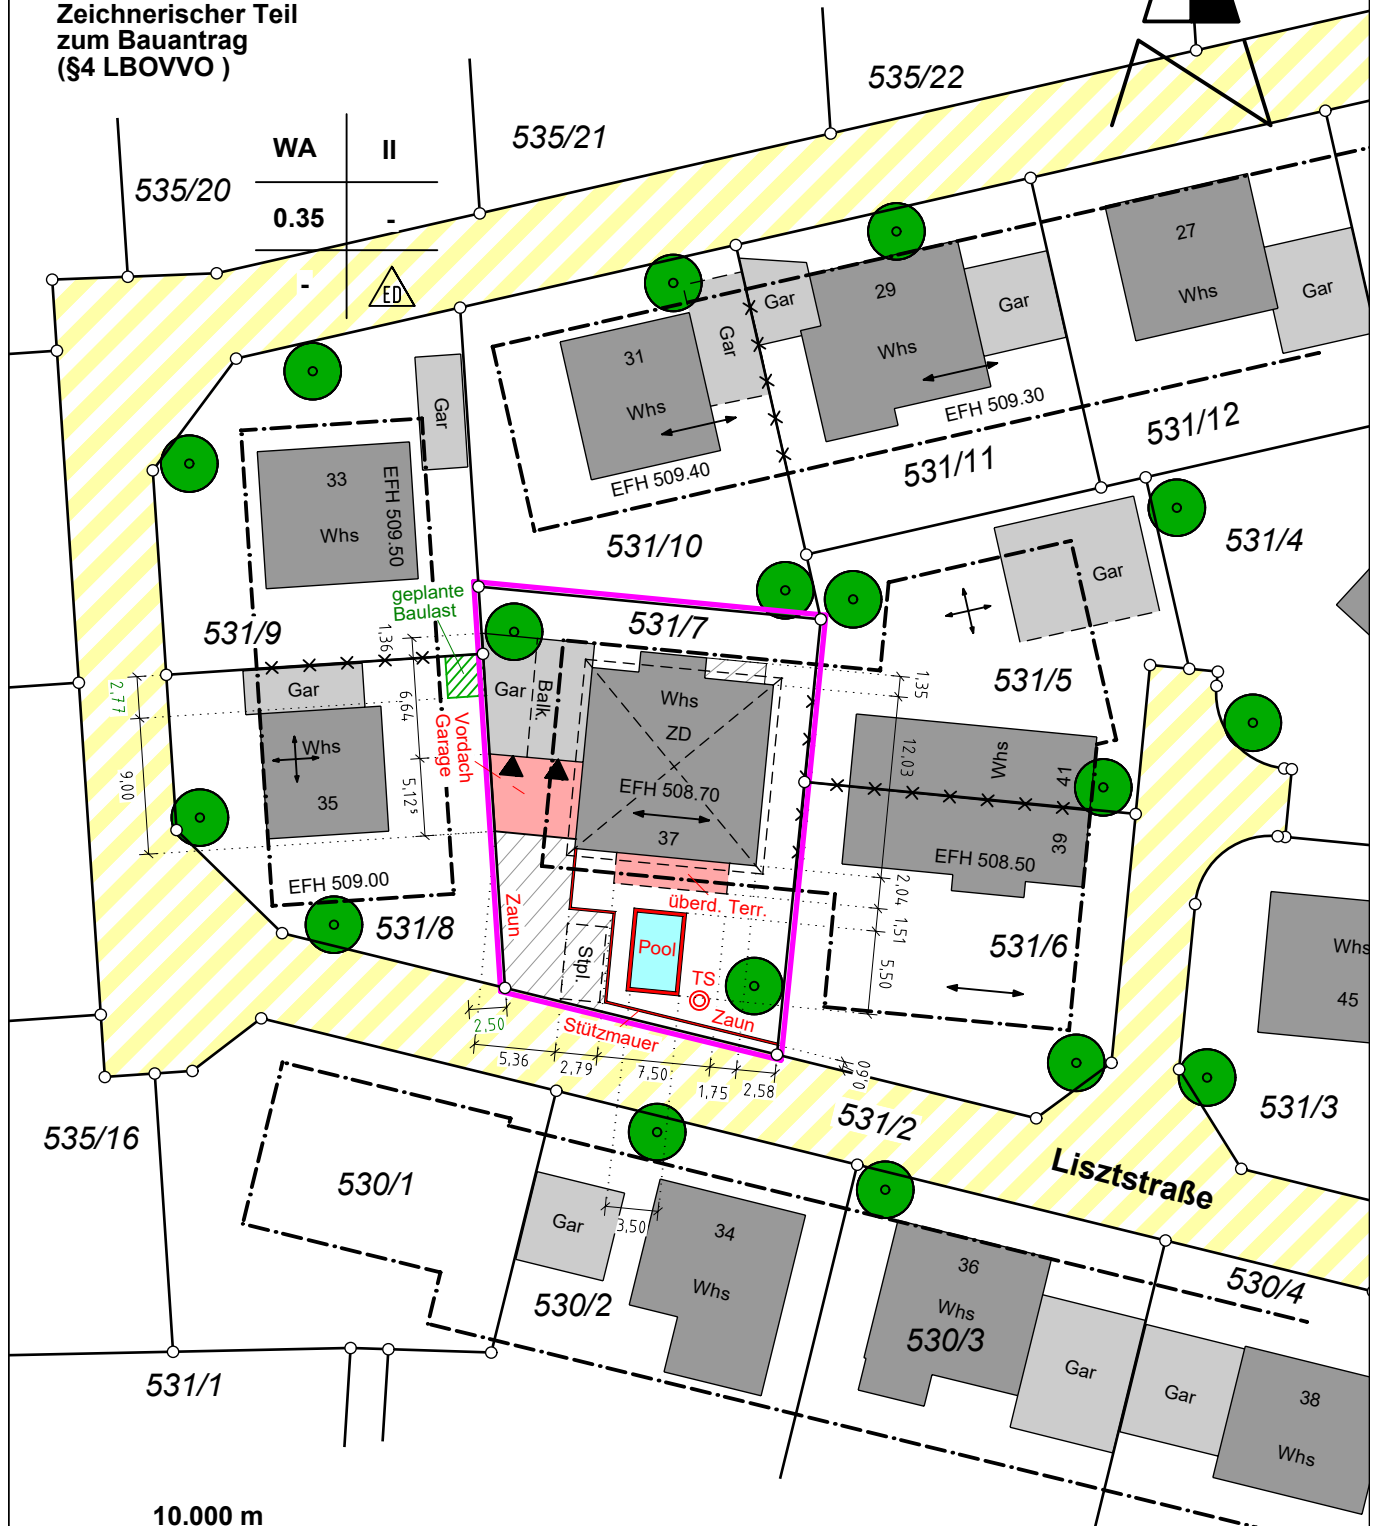

Göppingen, den 12. 01. 2025

Maßstab 1:500

HÖHEN im NEUEN System

Unterirdische Leitungen  
und Versorgungsanlagen  
sind nicht dargestellt