


Rems-Murr-Kreis  
Gemeinde Alfdorf  
Gemarkung : Vordersteinenberg  
Flur : 1 (Hintersteinenberg)

# LAGEPLAN

Maßstab 1:500

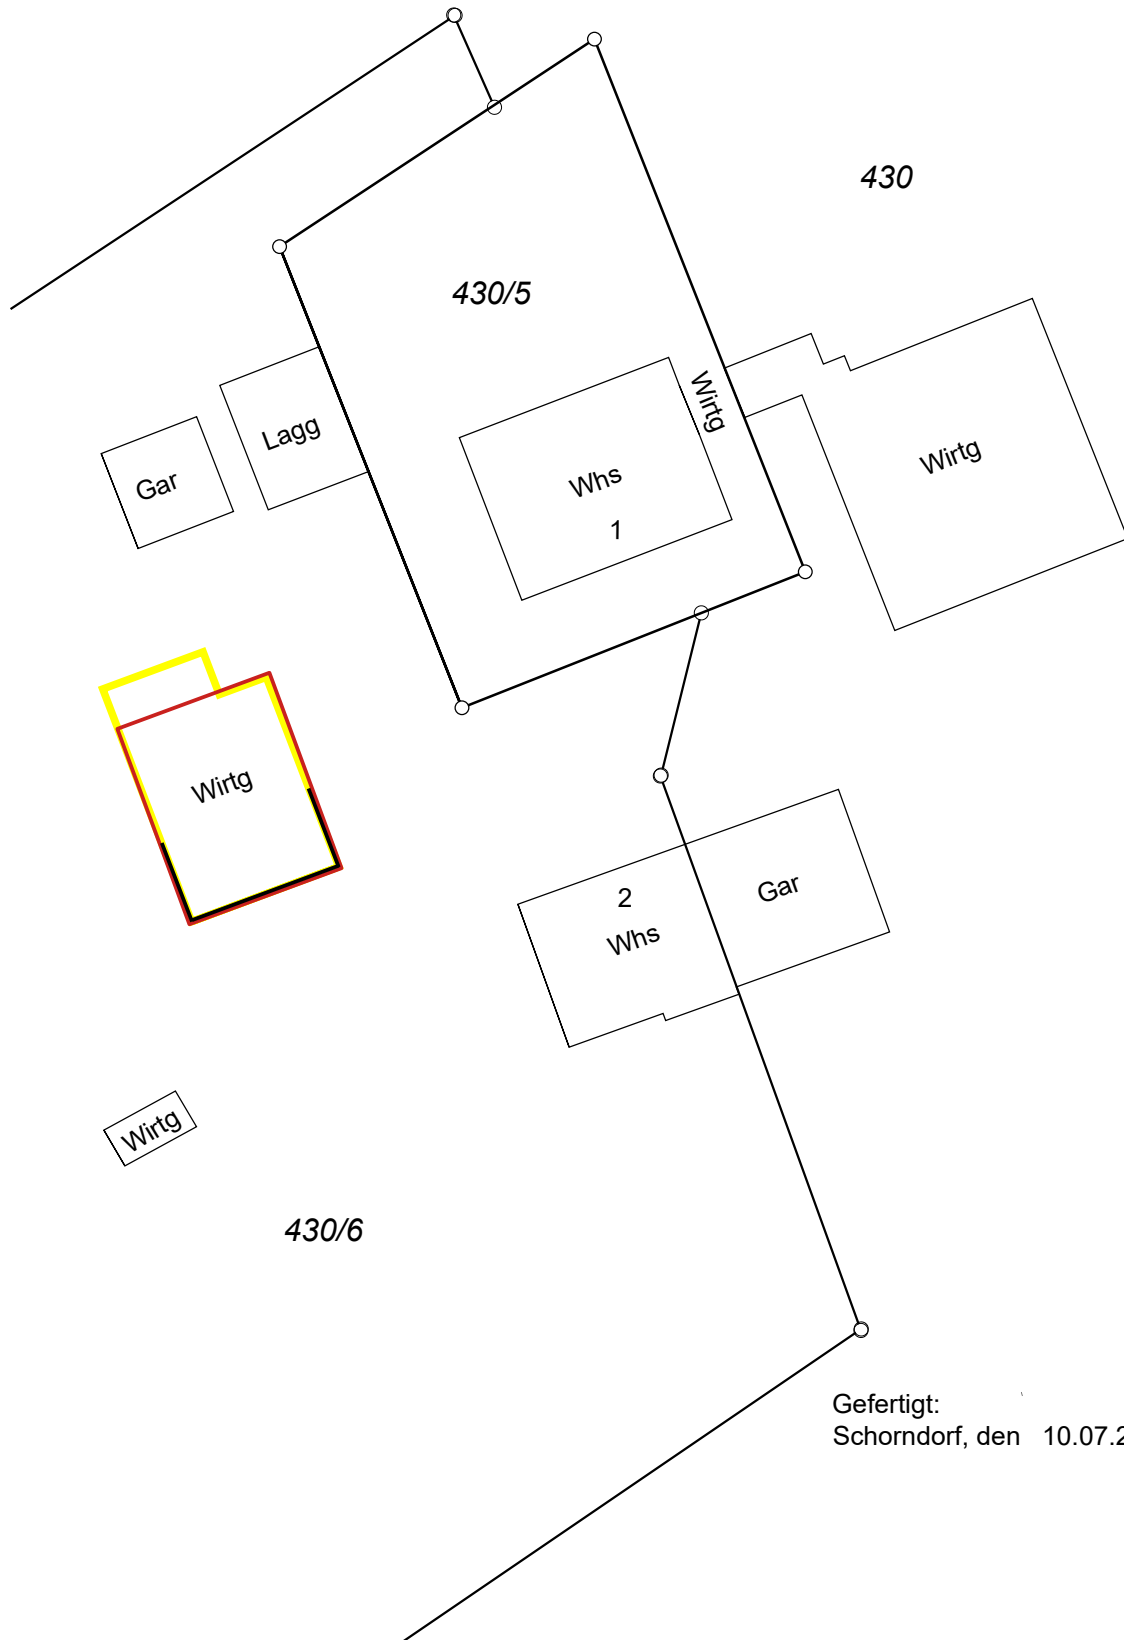

Gefertigt:  
Schorndorf, den 10.07.2018