

BAUVORANFRAGE

LAGEPLAN


zeichnerischer Teil
zum Bauantrag (§4 LBOVV0)

Flurstück: 3585
Flur: Alfdorf
Gemarkung: Alfdorf

Gemeinde: Alfdorf
Kreis: Rems-Murr-Kreis
Regierungsbezirk: Stuttgart

3552209


5412483

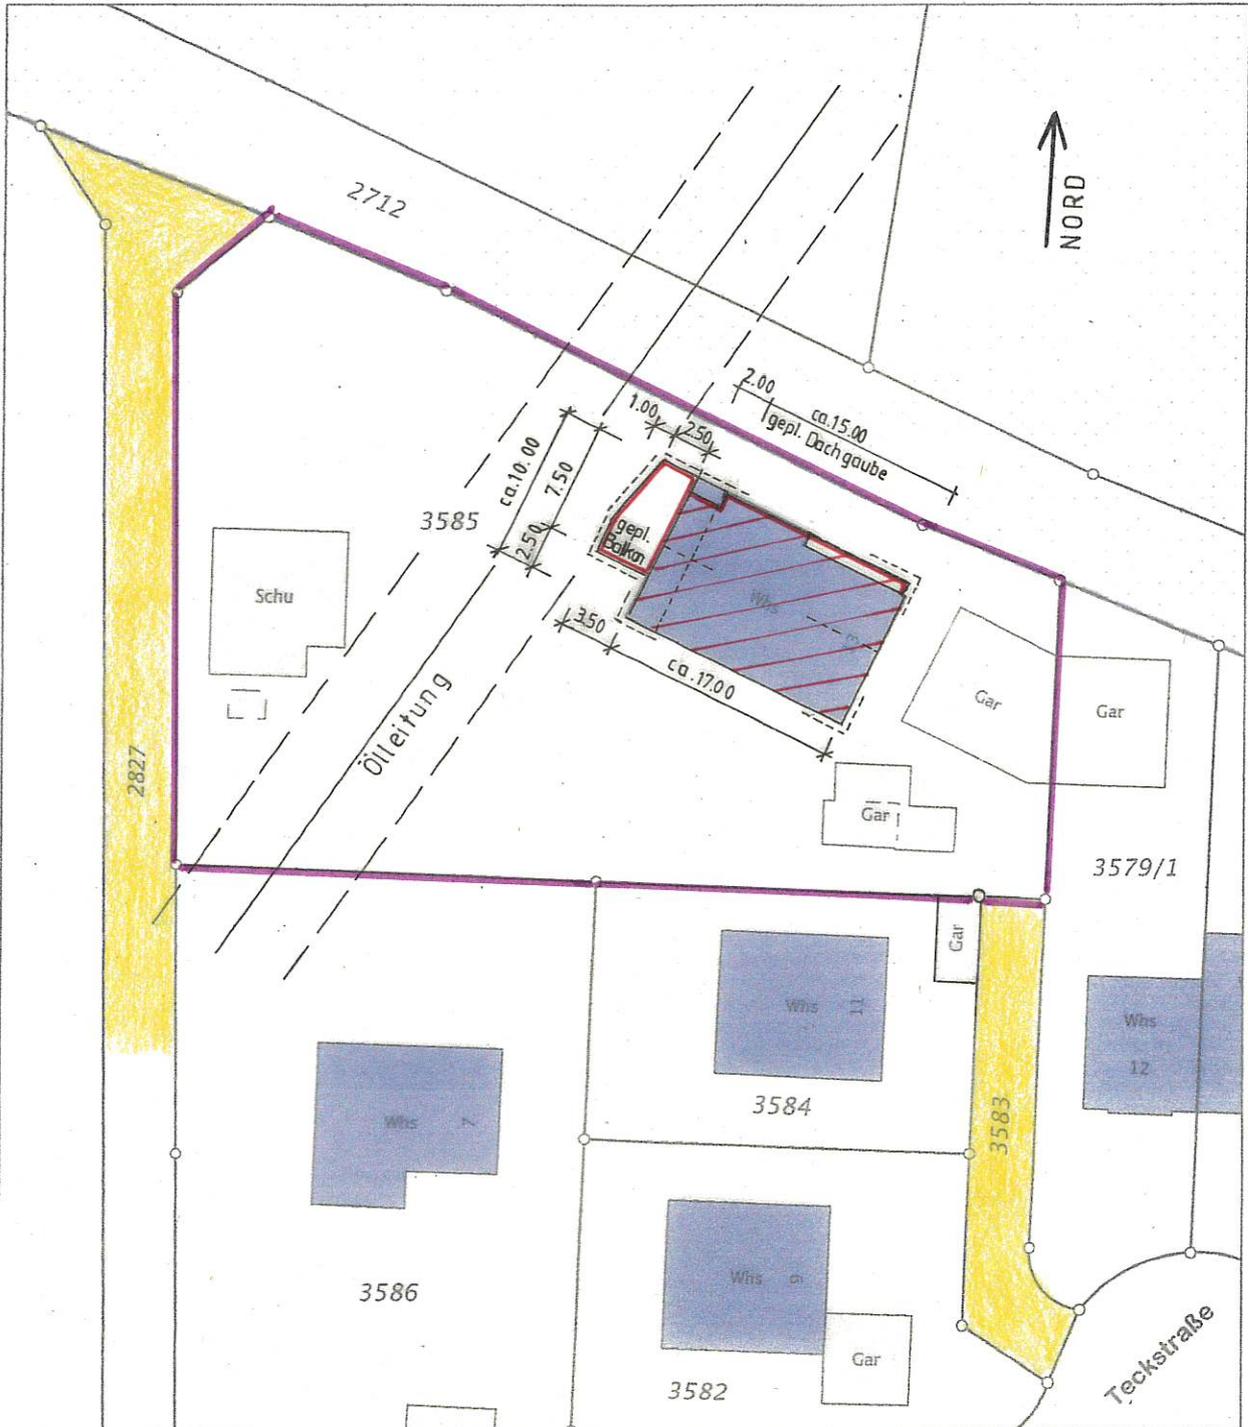

5412383

3552122

Maßstab 1:500

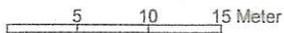

Gefertigt: 07.04.2025