

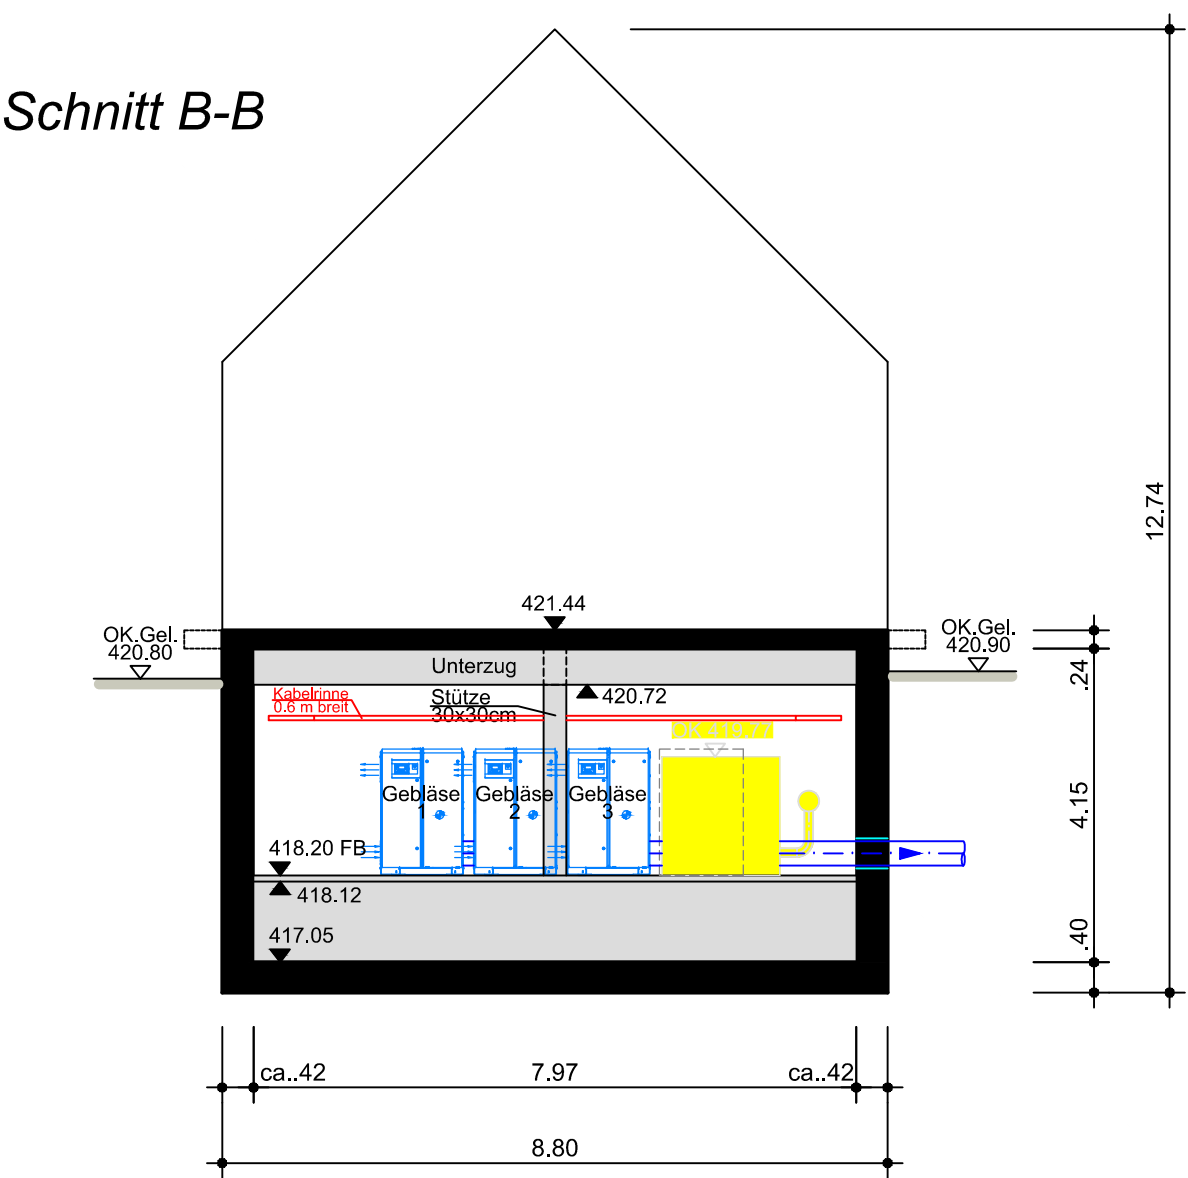


Schnitt B-B

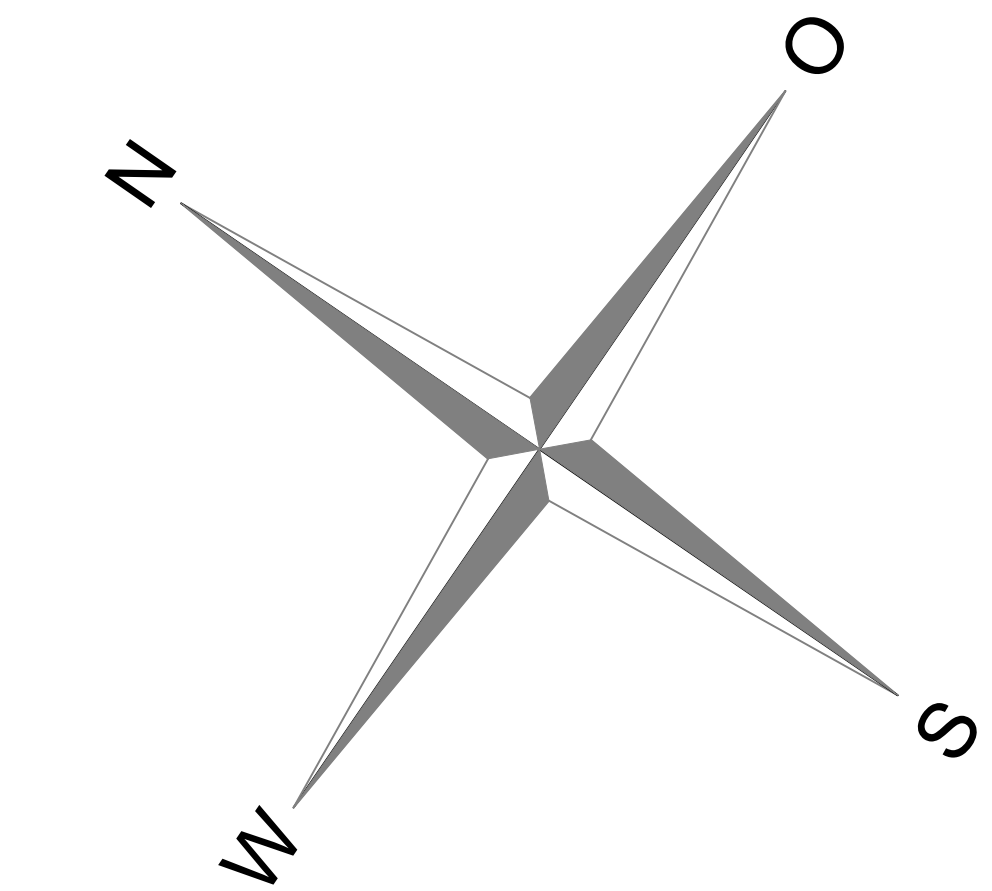

Schnitt A-A

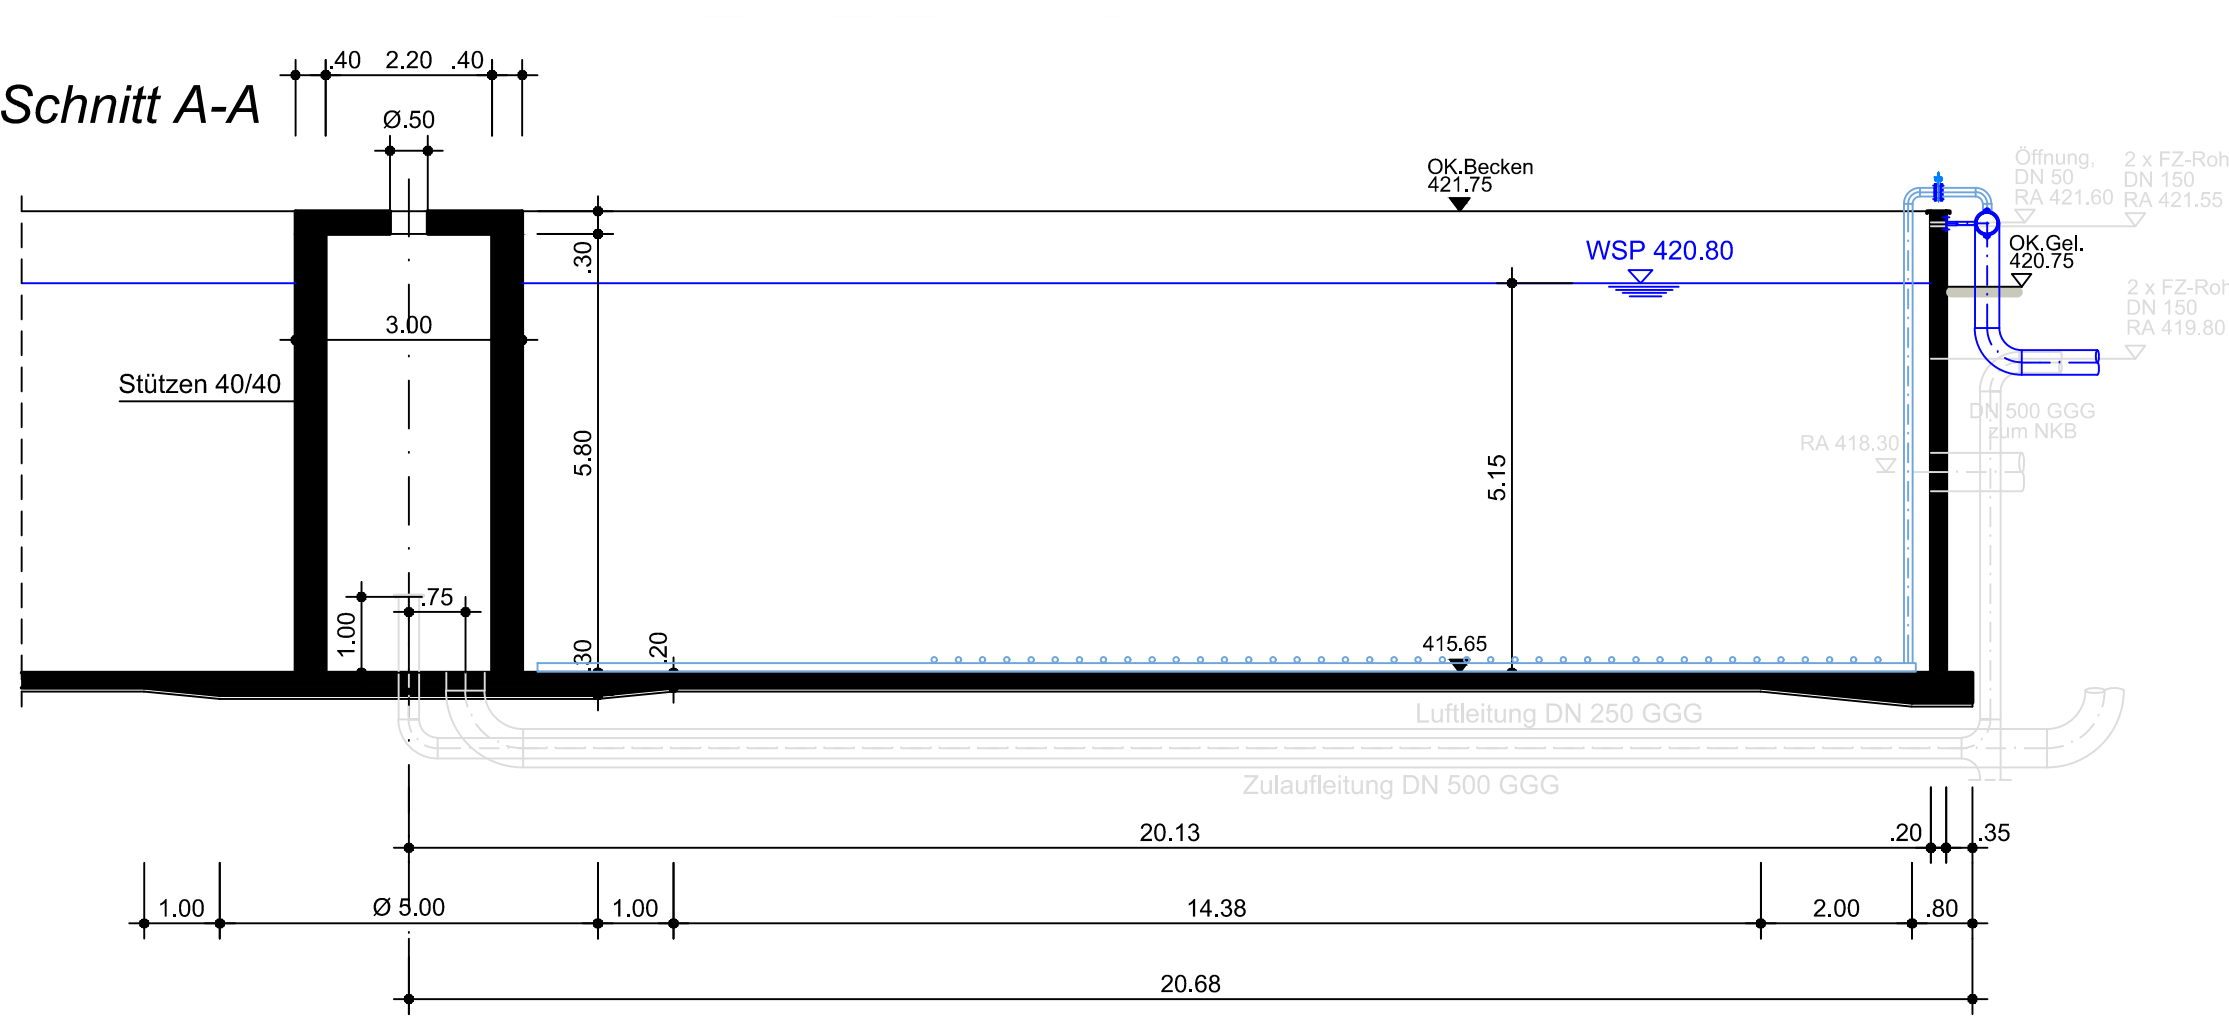

Projekt

Abwasseranlage
Herrieden

Bauherr

Stadt Herrieden
Herrnhof 10
91567 Herrieden

Plan

Lageplan

Maßstab: 1:100		Format: A0	Plan-Nr.: 1708-B-001-LP	
Datum	Änderung	Name	Index	
25.09.2017		D. Busen		