



Zeichenerklärung


Planung

Fahrbahn

Bankett

Pflasterfläche

Grünfläche

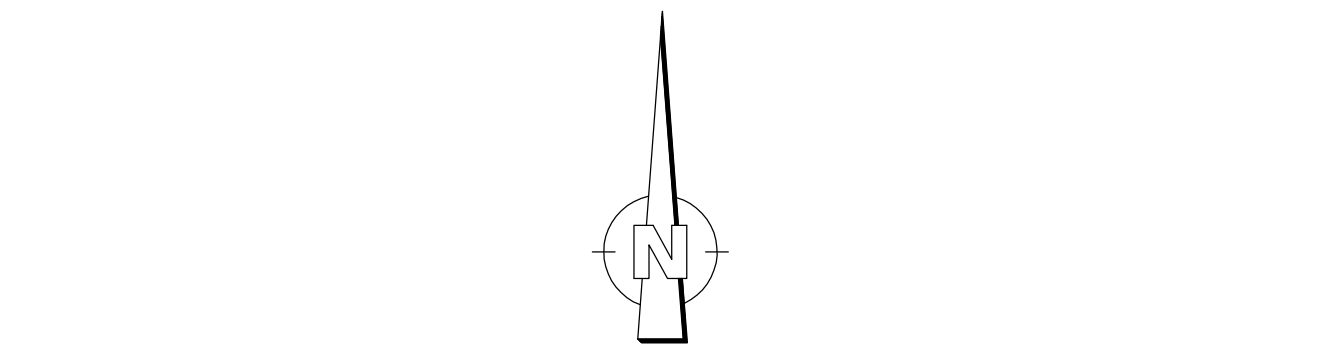

Änderungen		geändert	Name	geprüft	Name
<div><div></div><div>Ingenieurbüro Willi Heller</div><div>Schemberg 30, 91567 Herrieden, Tel.: 09825/9296-0, Fax: 09825/9296-50 Internet: www.ib-heller.de, E-Mail: info@ib-heller.de</div></div> <div><div></div><div>Bauleitplanung Straßenbau Abwasserbeseitigung/ Wasserversorgung Vermessung/Geoinformation</div></div>					
Vorhaben:		Anlage: -			
Bushaltestelle Birkach		Plan-Nr.: 2017137/Lageplan500.PLT			
Vorhabensträger: Stadt Herrieden			Stand	Name	
Maßstab: 1:500	Lageplan Variante 1 und 2	entworfen	September 2017	Heller	
		gezeichnet	September 2017	Sitnic	
		geprüft	September 2017	Heller	
Vorhabensträger: Stadt Herrieden		Entwurfverfasser: Ingenieurbüro Willi Heller			
.....				
(Datum)		(Datum)		(Unterschrift)	
(Unterschrift)		(Unterschrift)			