




Grundriss Erdgeschoss

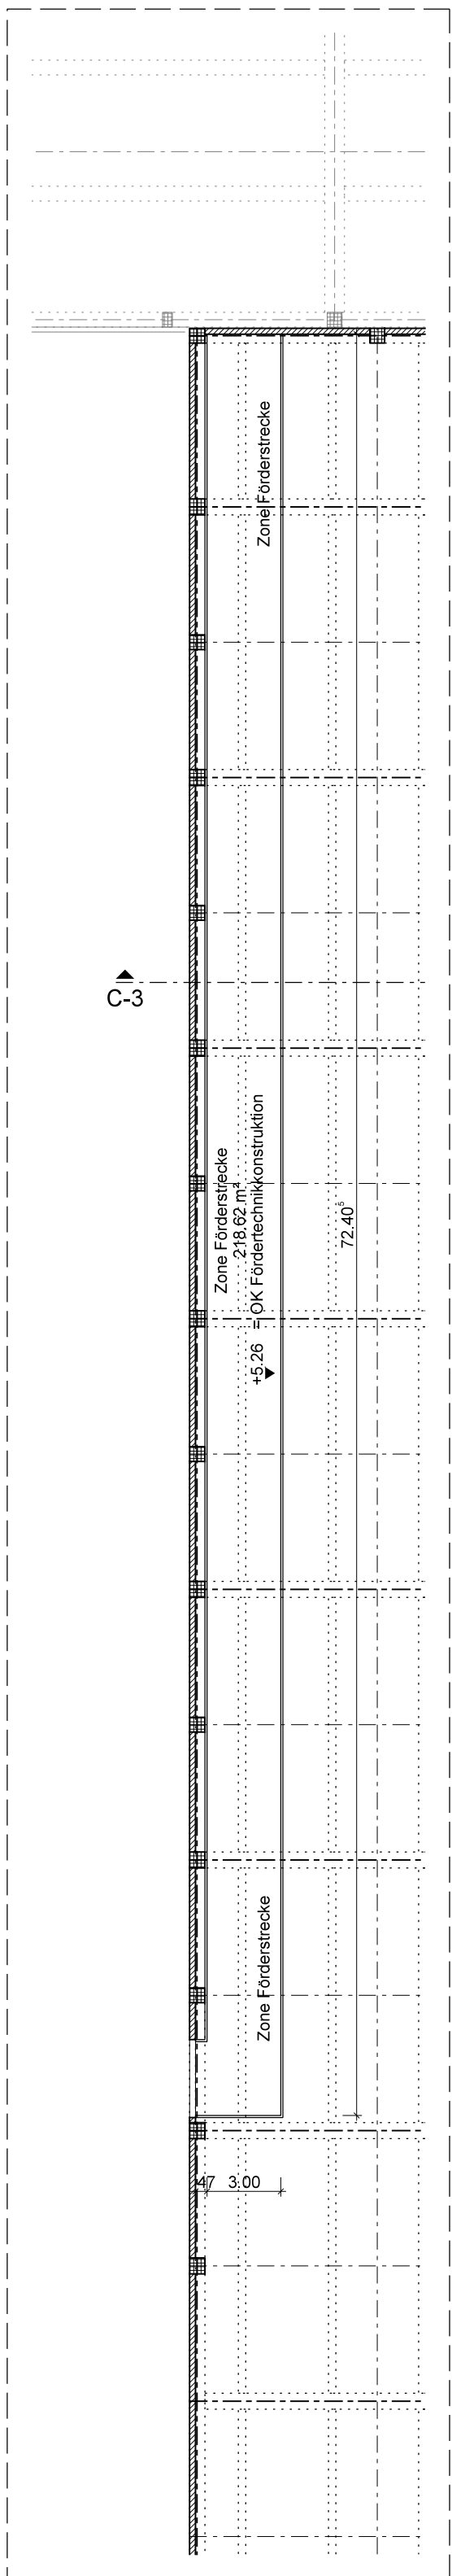

Zwischengeschoss  
Achse 10-H - 10-Q / 10-1

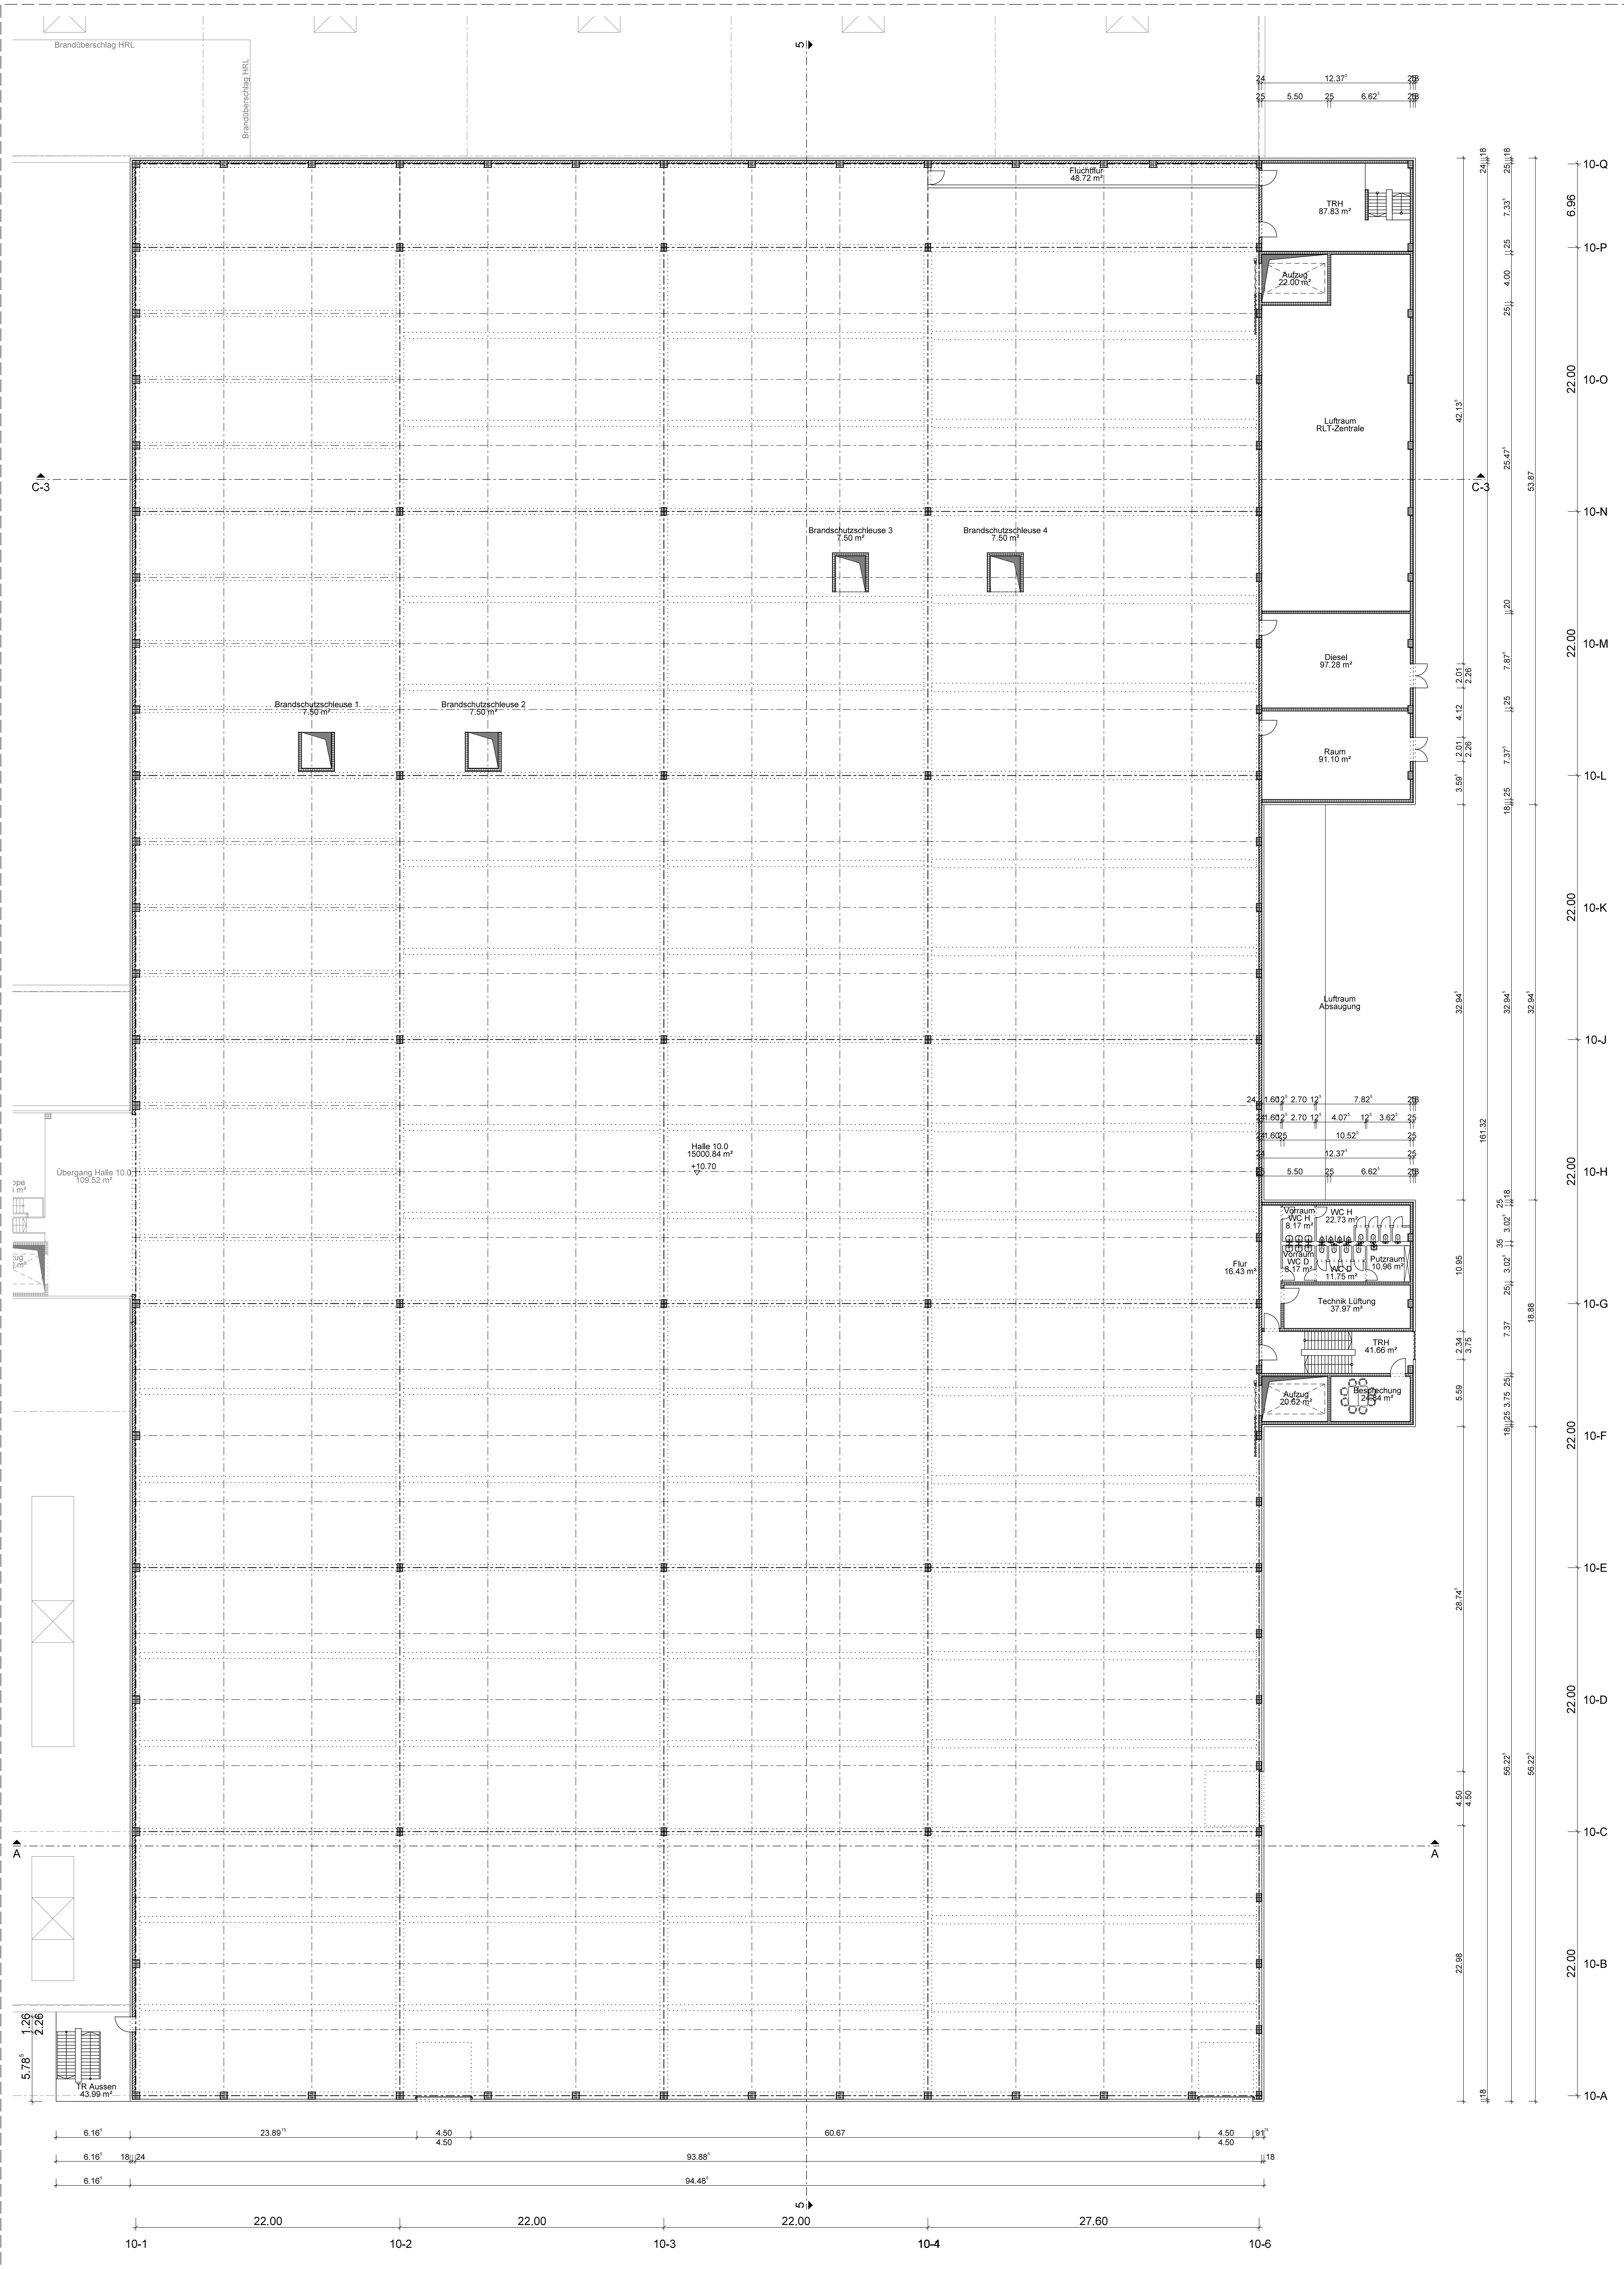

Grundriss Obergeschoss

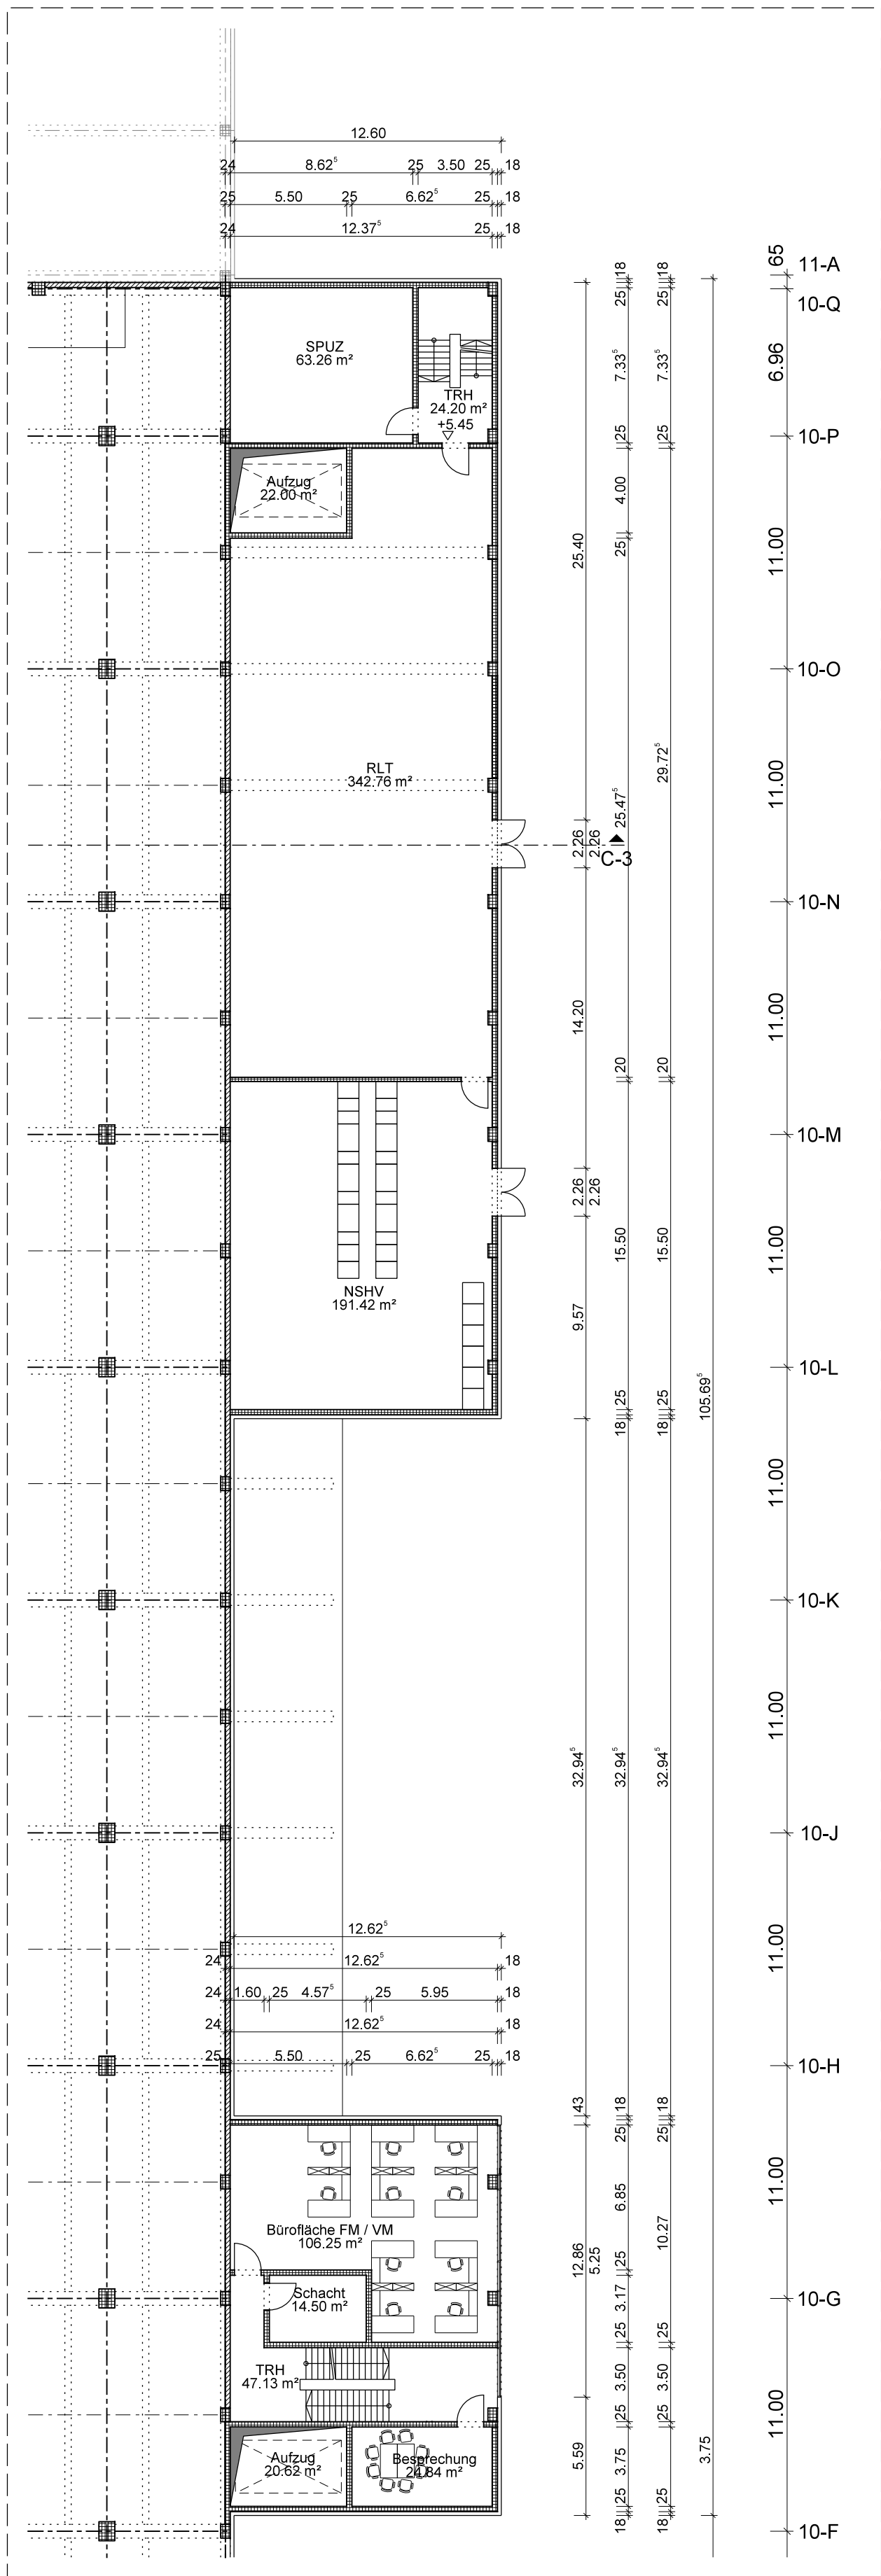

Grundriss Zwischengeschoss Achse 10-F - 10-Q / 10-6

pbb	PG100	G	A000	GR-XX-000-0001	000
Plannummer	Projekt	Phase	Gruppe	Planbezeichnung	Index
Projekt	AR	02	10.0	XXX	G
Plannummer	Verfasser	Kategorie	Bauart	Planinhalt	Status

**EINGABEPLAN**  
ARCHITEKTUR **VORZUG**

Produktionsgebäude Schüller Möbelwerke  
Halle 10.0  
Rother Straße 1 91567 Herrieden

Übersicht:

±0,00 = 420.80 UNN

Bauherr: Schüller Möbelwerk KG  
Rother Straße 1  
91567 Herrieden  
Tel.: 09185/18953-0  
Fax: 09185/121

Architekt: pbb Planung + Projektierung GmbH  
Einkaufstraße 2b  
85053 Ingolstadt  
Tel.: 0841/88953-0  
Fax: 0841/88955-417

Nachbar: Stadt Herrieden

Nachbar: Wasserwirtschaftsamt Bayern

Nachbar: >

Nachbar: >

**Grundriss Erdgeschoss,  
Zwischengeschoss  
und Obergeschoss**

Bauherr: Herr Max Heller  
Geschäftsführer

Architekt: >

Maßstab: 1:250

Ingolstadt, den 24.06.2019