

pbb	18028	G	A000	LP-XX-000-0001	000
Plannummer	Projekt	Phase	Gruppe	Planbezeichnung	Index
Projekt	AR	01	XX.X	XXX	G
Plannummer	Verfasser	Kategorie	Bauart	Planinhalt	V
					Status
					00
					Index


EINGABEPLAN

ARCHITEKTUR

VORZUG

pbb

Produktionsgebäude Schüller Möbelwerke
Rother Straße 1 91567 Herrieden

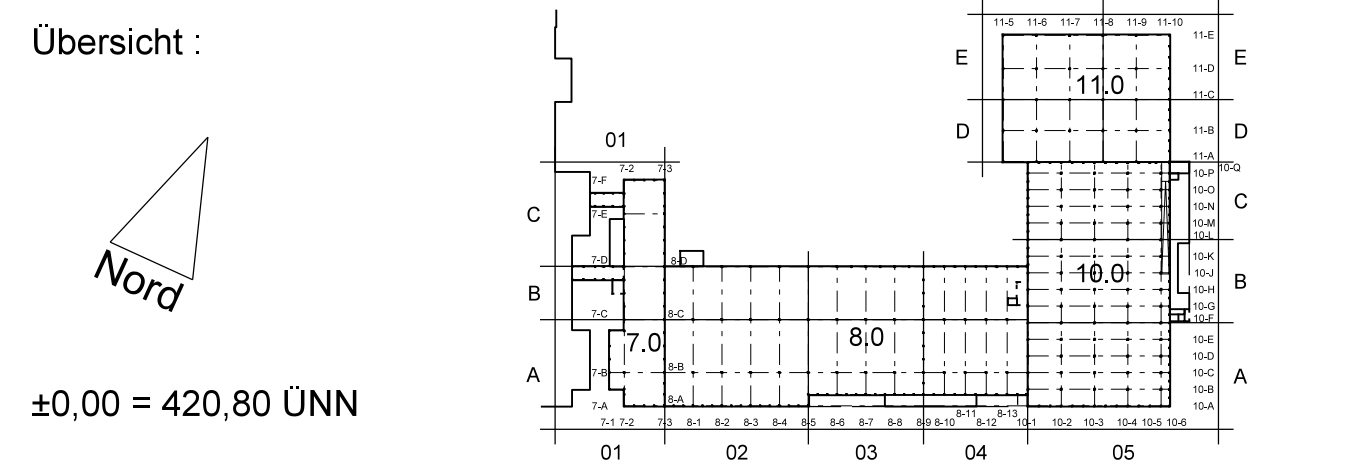

Bauherr : Schüller Möbelwerk KG
Rother Straße 1
91567 Herrieden
Tel.: 09225/93-0
Fax.: 09225/121

Architekt : gbb Planung + Projektsteuerung GmbH
Eichengraben 20
85053 Ingolstadt
Tel.: 0841/86555-0
Fax.: 0841/86555-617

Nachbar : Stadt Herrieden

Nachbar : Wasserwirtschaftsamt Bayern

Nachbar : >

Nachbar : >

Lageplan
mit Abstandsflächen

Bauherr : Herr Max Heller
Geschäftsführer

Architekt : _____

Maßstab : 1:1000

Ingolstadt, den 24.06.2019