

pbb	18028	G	A000	GR-OG-000-0001	000
Plannummer	Projekt	Phase	Gruppe	Planbezeichnung	Index
Projekt	AR	02	XX.X	E1X	G
Plannummer	Verfasser	Kategorie	Bauart	Planinhalt	Phase
					Status
					Index


# EINGABEPLAN

## ARCHITEKTUR

### VORZUG

pbb

Produktionsgebäude Schüller Möbelwerke  
Rother Straße 1 91567 Herrieden

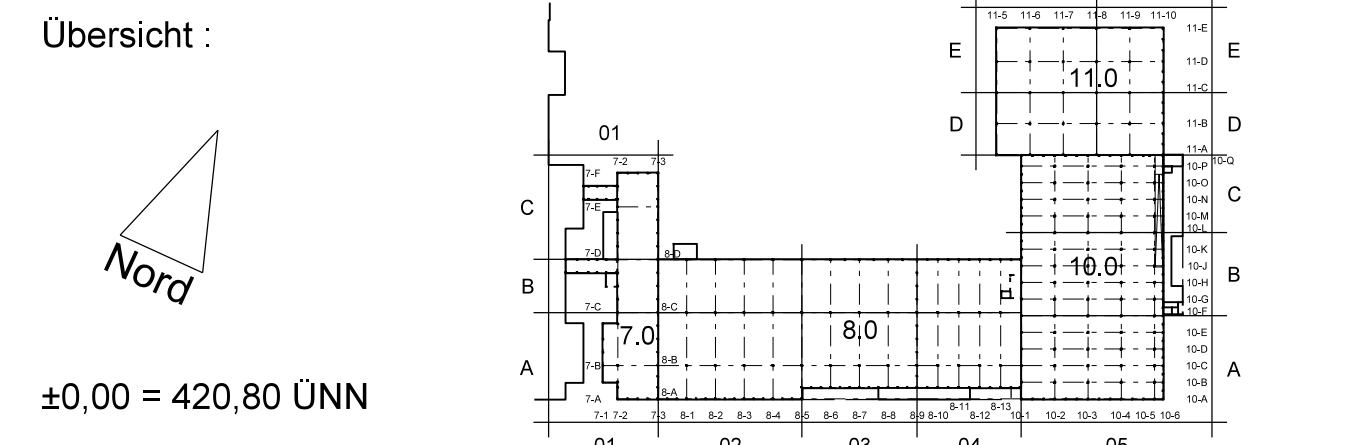

Bauherr : Schüller Möbelwerk KG  
Rother Straße 1  
91567 Herrieden  
Tel.: 09825/93-0  
Fax.: 09825/121

Architekt : pbb Planung + Projektsteuerung GmbH  
Erdinger Str. 20  
85053 Ingolstadt  
Tel.: 0841/86565-0  
Fax.: 0841/86565-617

Nachbar : Stadt Herrieden Nachbar : Wasserwirtschaftsamt Bayern

Nachbar : > Nachbar : >

## Gesamtübersicht

### Grundriss Obergeschoss

Bauherr : Herr Max Heller  
Geschäftsführer

Architekt : \_\_\_\_\_

Maßstab : 1:500 Ingolstadt, den 24.06.2019