


ZUFAHRTSSTRASSE



FL.NR.: 660

NÜRNBERGER STRASSE

# GRUNDRISS EG

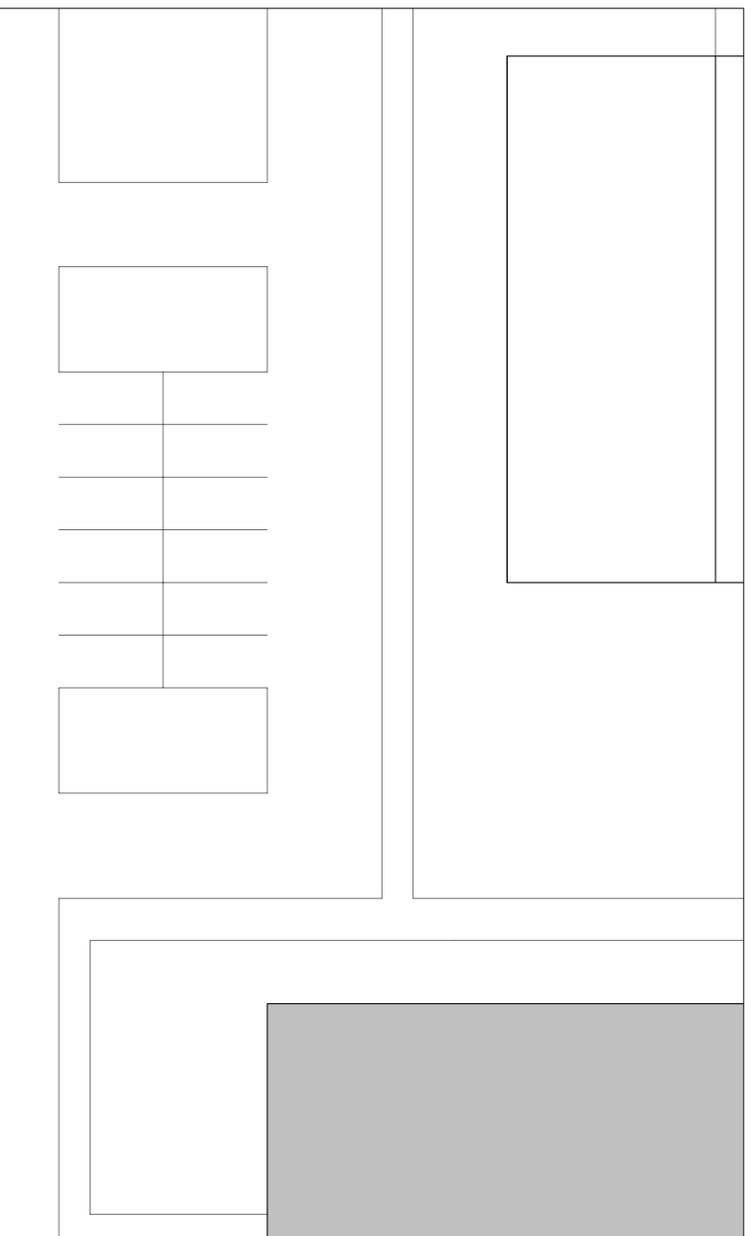

Projekt **NEUBAU EINER KINDERTAGESSTÄTTE MIT 3 KIGA-GRUPPEN UND 2 KIKRI-GRUPPEN IN HERRIEDEN**

91567 HERRIEDEN  
XXX  
FL.NR.: 660

Planart **ENTWURFSPLANUNG**

Bauherr **STADT HERRIEDEN  
HERRNHOF 10  
91567 HERRIEDEN  
TELEFON: +49 9825 808-0  
E-MAIL: mail@herrieden.de** Ansprechpartner

Architekt **Holzinger Eberl Fürhäuser Architekten** Geschäftsleitung **Werner Eberl**  
Würzburger Str. 21 / 23, 91522 Ansbach  
T. +49-981 - 97 155-60  
F. +49-981 - 97 155-75  
E-Mail: info@hef-architekten.de  
www.hef-architekten.de  
Architekt Dipl. Ing. (FH) **Frank Fürhäuser**  
Architekt Dipl. Ing. (FH)

Maßstab **1:200** Planinhalt **ERDGESCHOSS**

Plan-Nr. 3.02 gez. IL Datum 10-07-2019