

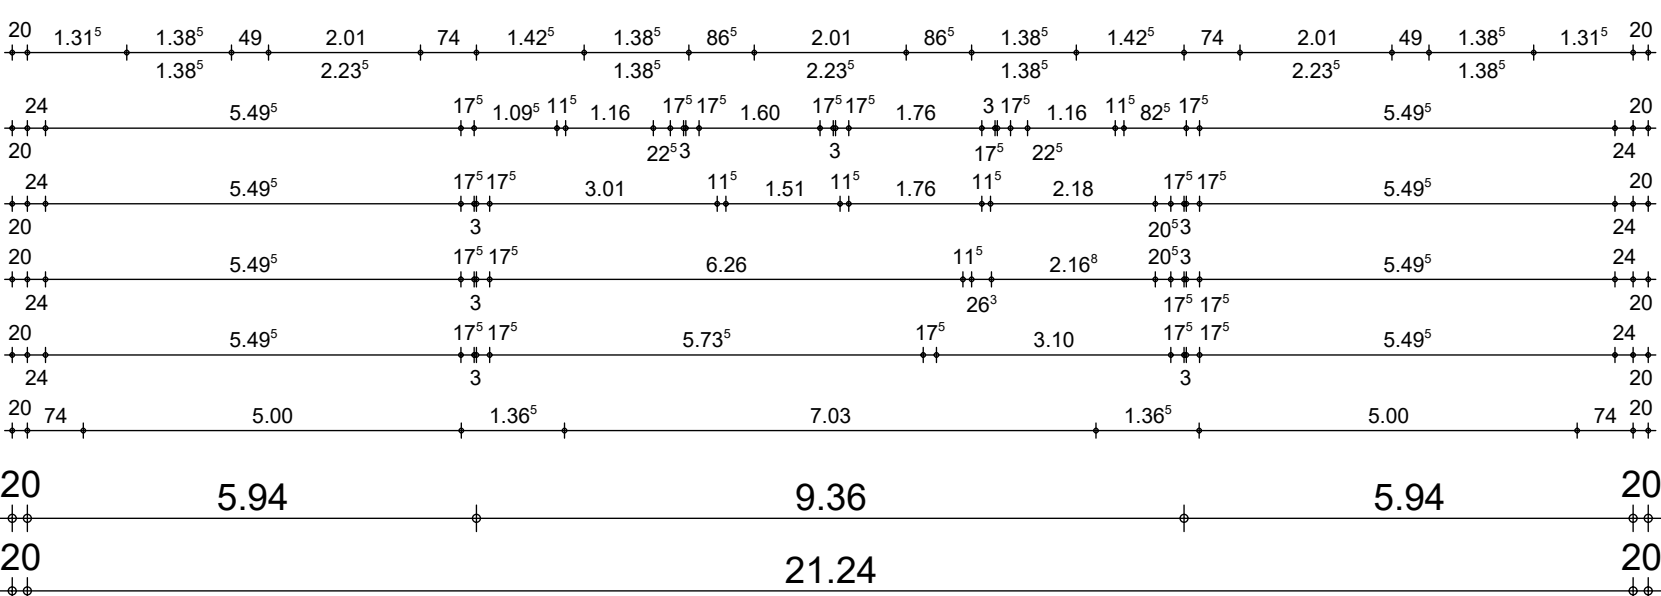
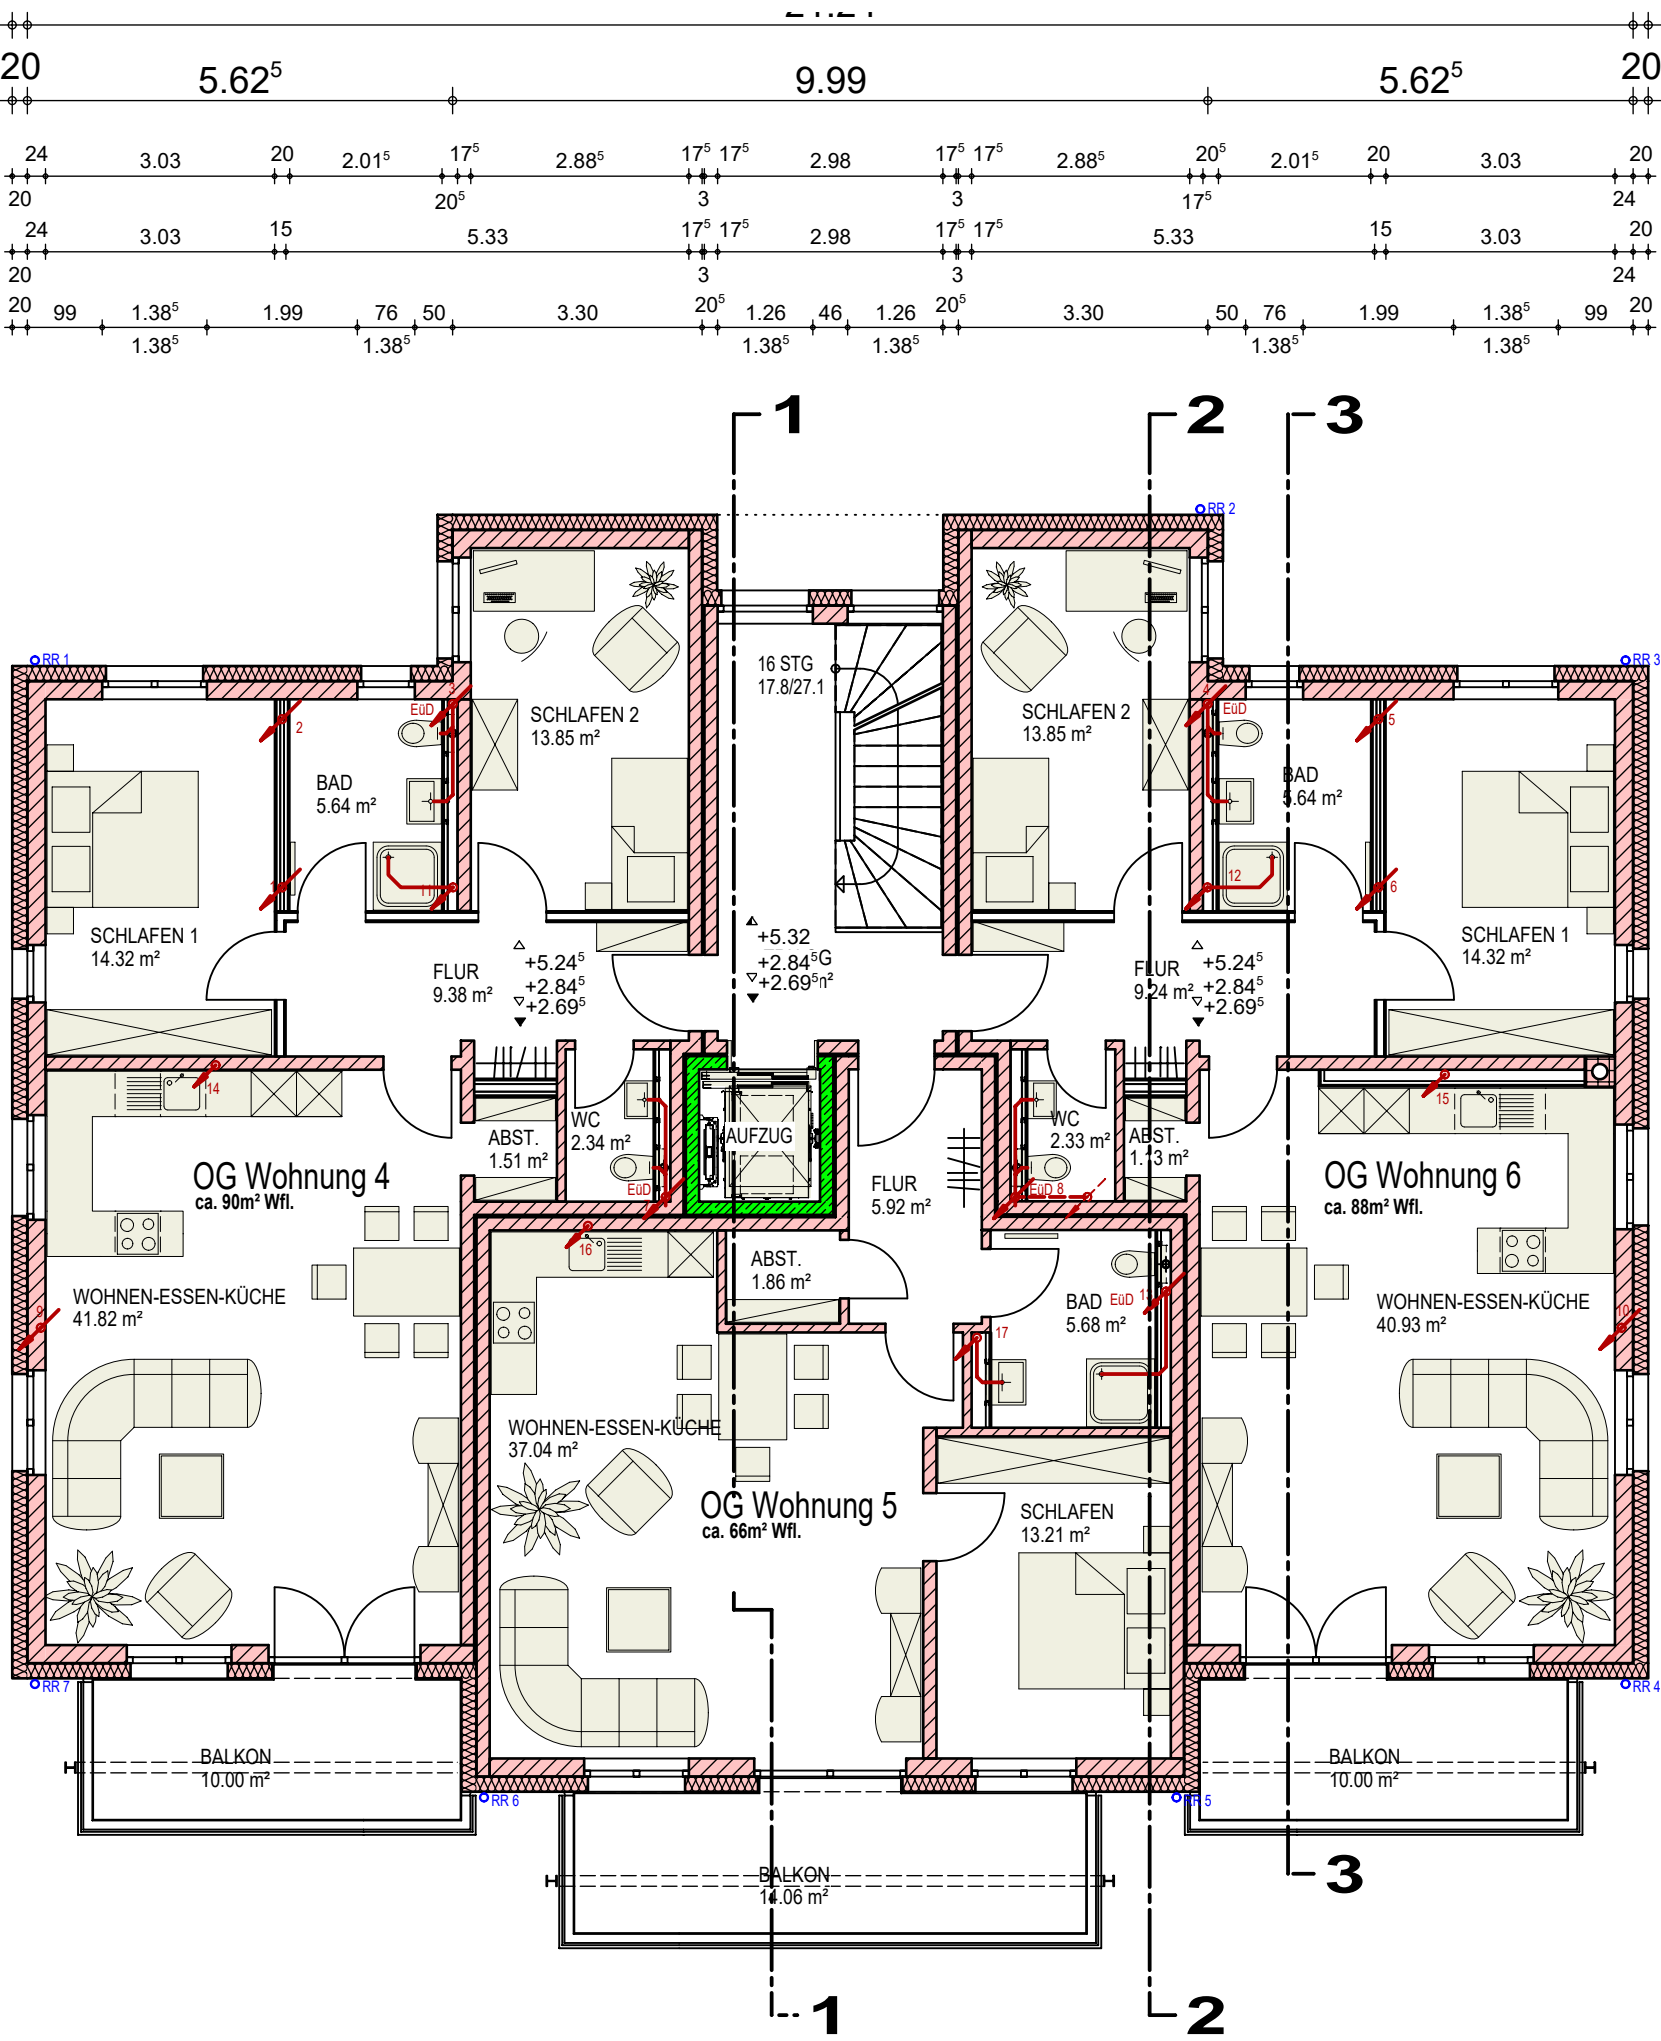


DACHGESCHOSS

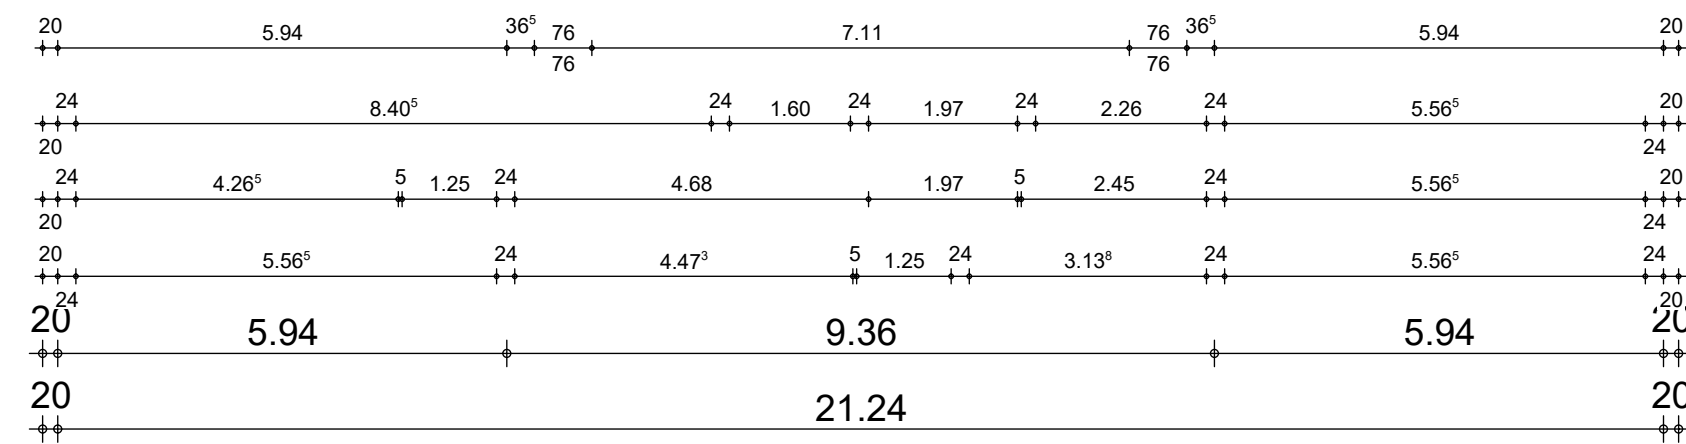

OBERGESCHOSS

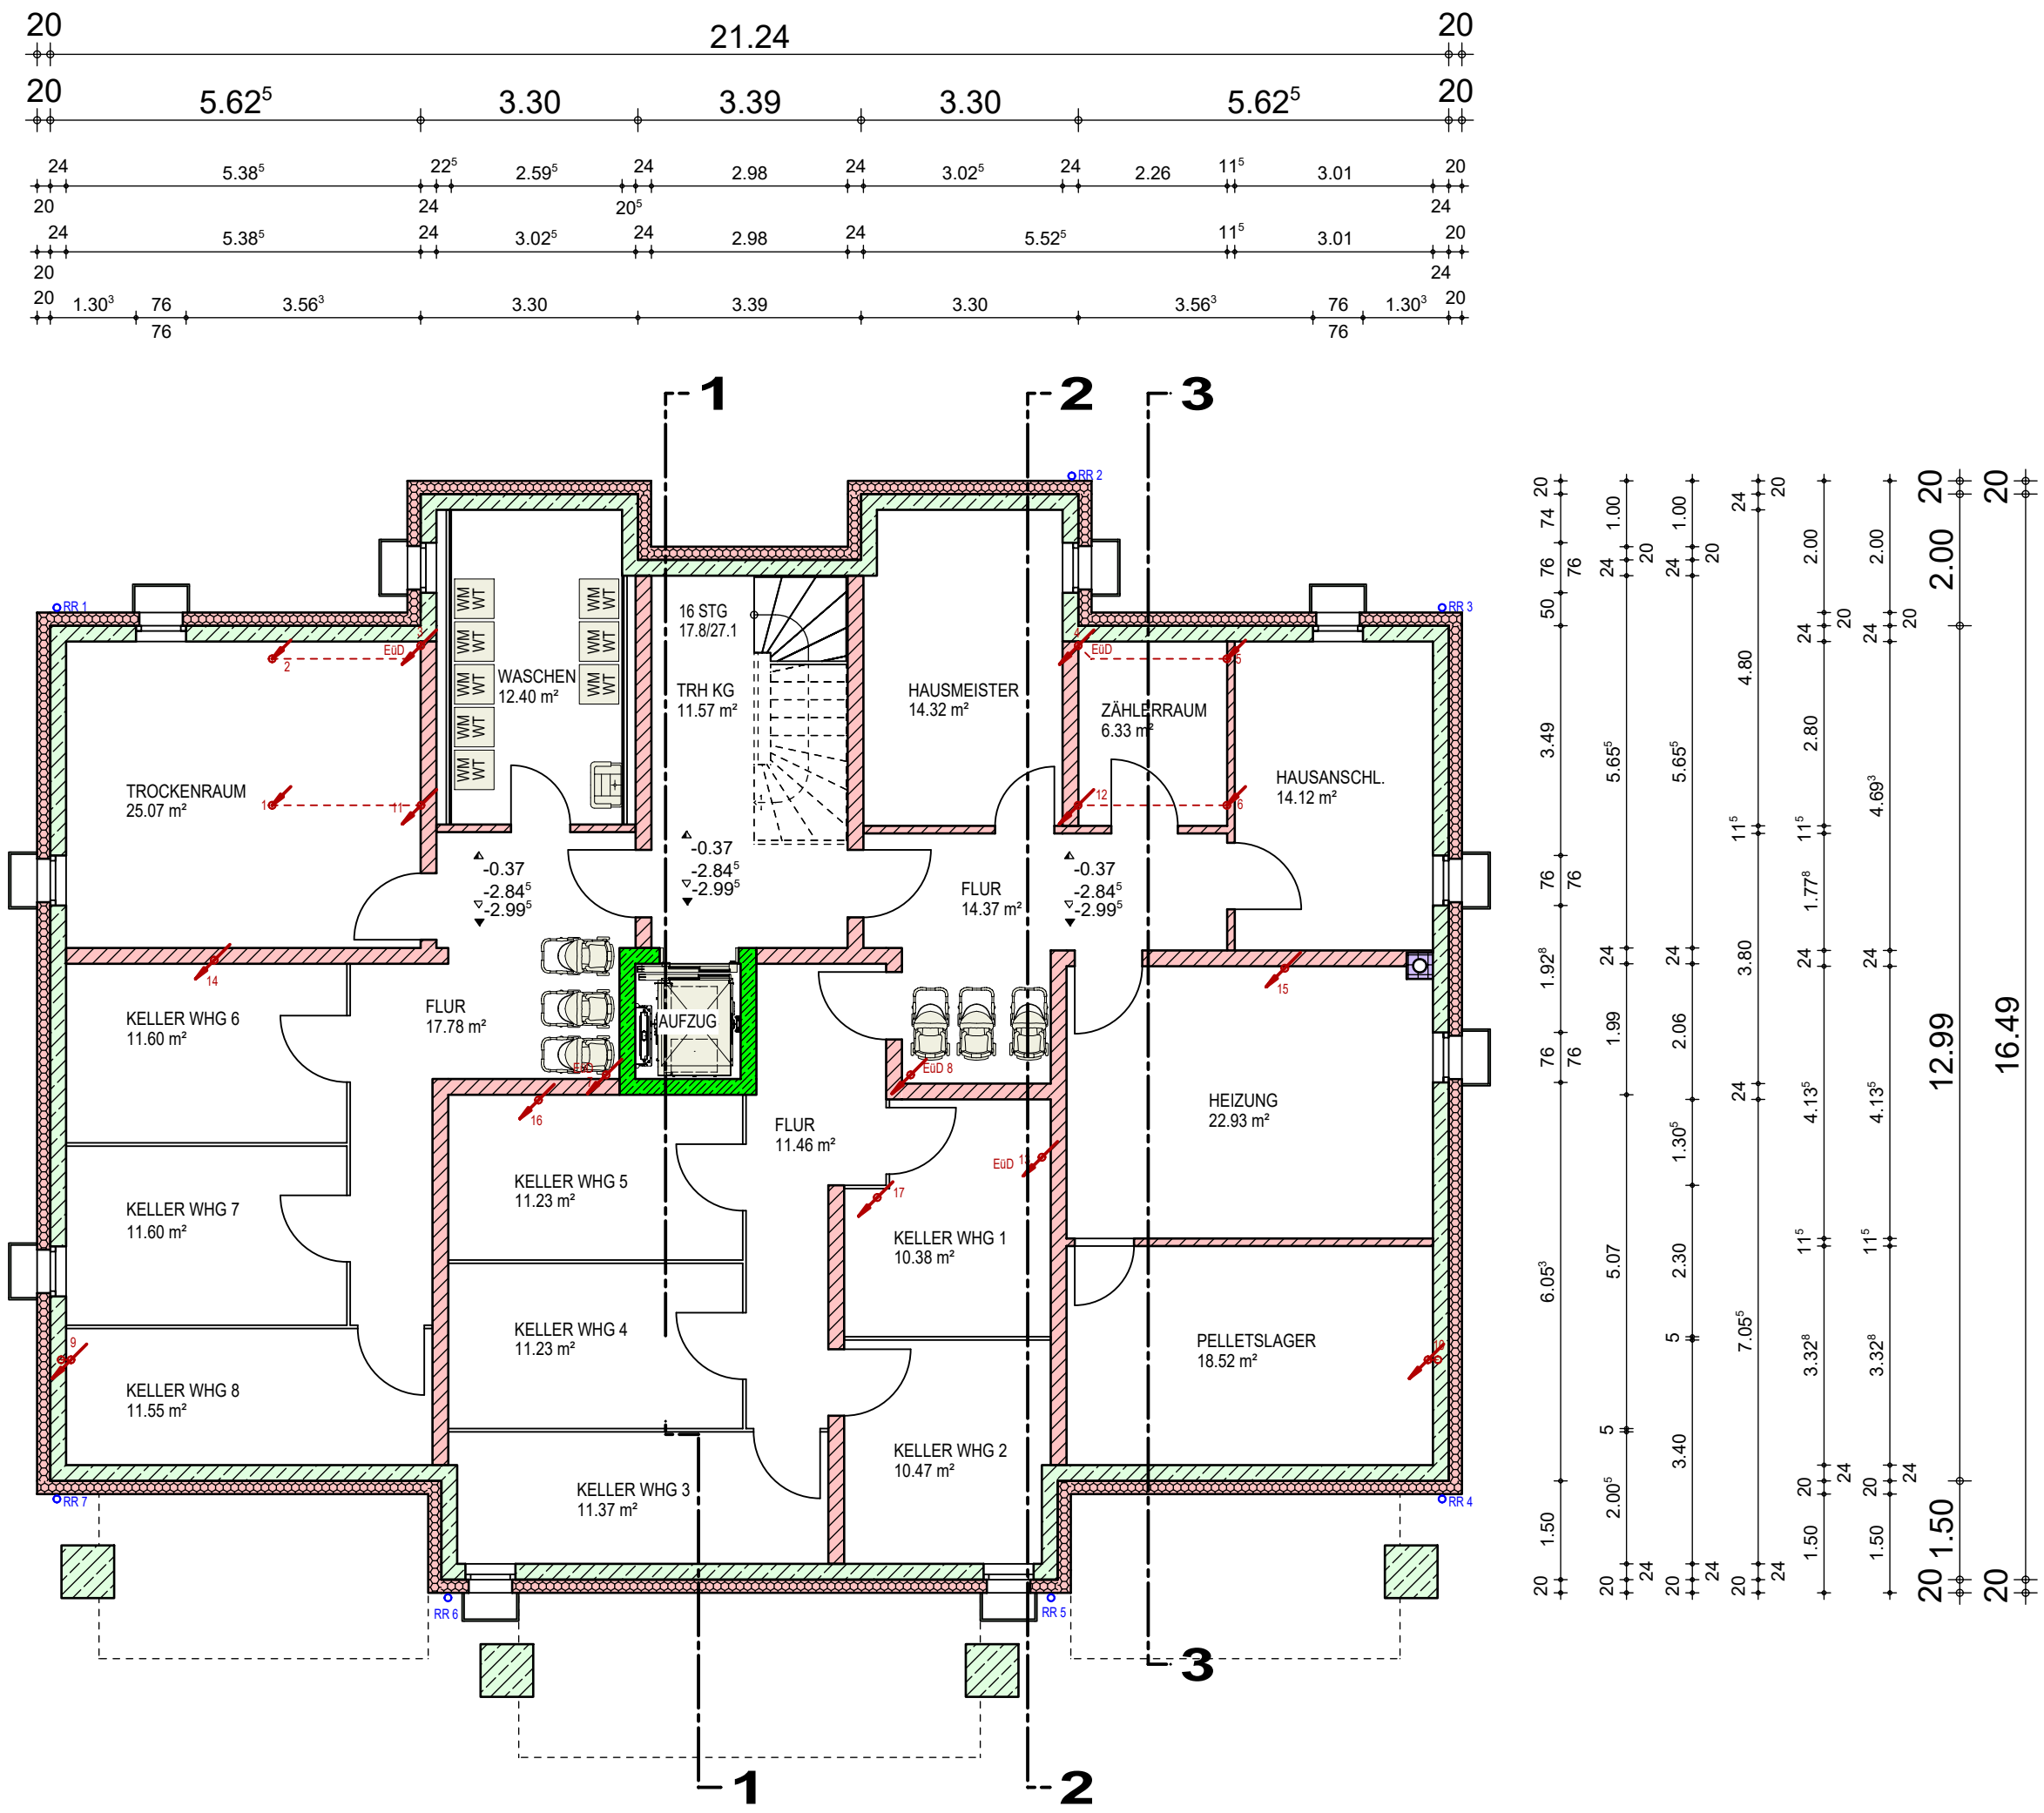

KELLERGESCHOSS

Unterschriften:

Nachbar:

Fl. Nr. 1667/37, 666, 679.680, 685

Stadt Herrieden

Projekt:

Neubau eines 8-Familienhauses in Herrieden

Bauherr:

Alfred Heller GmbH & Co. KG
Hohenberger Straße 50
91567 Herrieden

Alfred Heller

GRUNDRISSSE
KG, OG und DG

Genehmigungsplanung

Projektnummer:

23_06

gez. - Datum

hs/rs - 26.04.2024

Maßstab:

1:100

Plan Nr.: - Index

403

■ ■ □

■ **scheuenstuhl**

□ ingenieurbüro BAU

Außere Ansbacher Str. 16 - 91629 Weißenzell
T 09802 - 95 89 670 - F 09802 - 95 89 718
info@scheuenstuhl.net - www.scheuenstuhl.net