



Grundriss


Alle Angaben vorbehaltlich einer statischen Berechnung

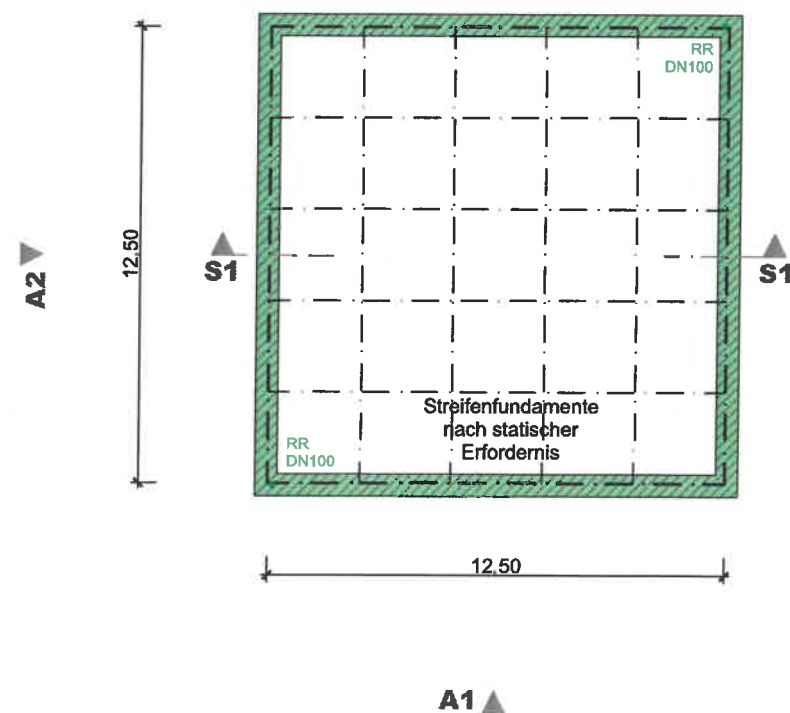


Fundamente

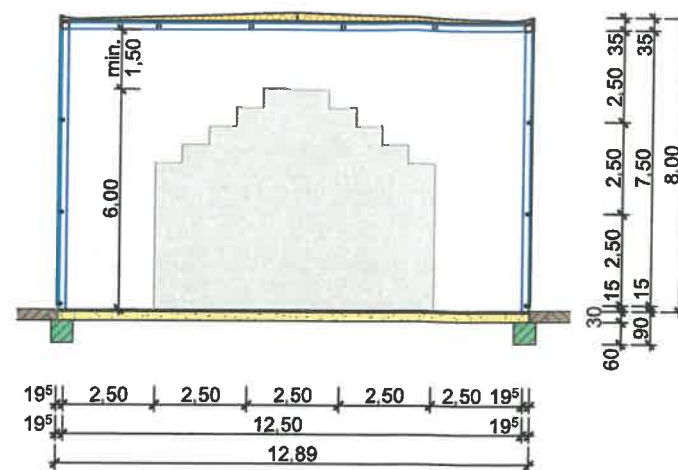

Schnitt S1

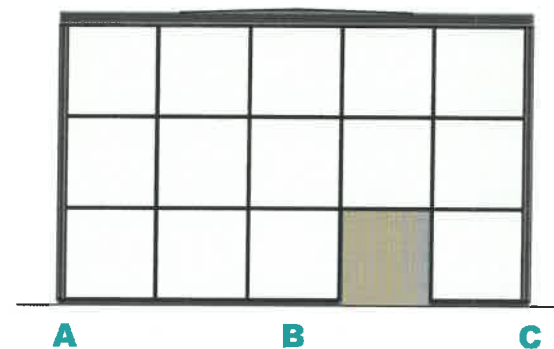

Ansicht A1

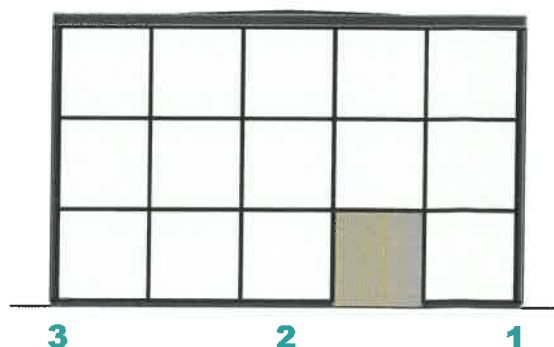

Ansicht A2



Vitus Raab
Bautechniker
Baumteichweg 8
91567 Herrieden
Tel 09825/314 Fax 1296187

Index	Änderung	Datum	Name
KRÄSSCONCEPT <small>Dr.-Erich-Naue-Str.5 · 92339 Espelkamp · Tel.: +49 (0)5771/919-0 · Info@kraess-concept.de</small>			
Bauherr Schüller Möbelwerk KG Rother Straße 1 91567 Herrieden			
Projekt Neubau eines Pavillons			
Zeichnung P1156-PL-01	Index a	Darstellung Grundriss, Schnitt, Ansichten	
Anmerkung	gezeichnet Siebe	Datum 20.12.24	Maßstab 1:200