




- Legende:
- Bestand
 - Abbruch
 - Neubau
 - Eingang
 - Zugang

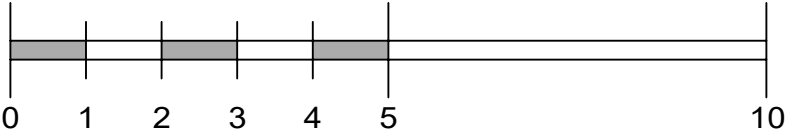

ENTWURFSPLANUNG

Bauvorhaben: Stadtschloss Herrieden
Sanierung u. Nachnutz.
Vogteiplatz 8 u. 10
91567 Herrieden

Bauherr: Stadt Herrieden
Hermhof 10
91567 Herrieden

Bestätigung Bauherr: Stadt Herrieden

Planung:



Bau-Consult Hermsdorf
gesellschaft beratender ingenieure mbh
Bau-Consult Hermsdorf GmbH Uhlmannstraße 14 07629 Hermsdorf

Tel.: +49 (0) 36601 - 574 - 0
Fax: +49 (0) 36601 - 574 - 21
email: bch@bauconsult-hdf.de
Internet: www.bauconsult-hdf.de

Darstellung: BA2 - Gebäude ABC
Grundriss Kellergeschoss

Blattgröße: H/B = 550 / 1000 (0.55m²)	Gezeichnet: SKR/SMÜ	Name/ Unterschrift:	Datum: xx.xx.2016	Maßstab: 1:100
Projekt-Nummer: 16-040	Geprüft: JCO		xx.xx.2016	Plannummer: BA2_AE100
				Index: --

Plot-Datum: 09.12.2016 Uhrzeit: 09:18 Uhr

© Bau-Consult Hermsdorf GmbH