



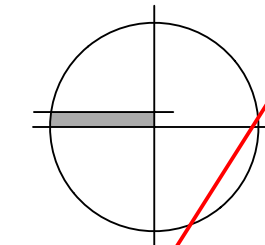

- Legende:
- Bestand
 - Abbruch
 - Neubau
 - Eingang
 - Zugang

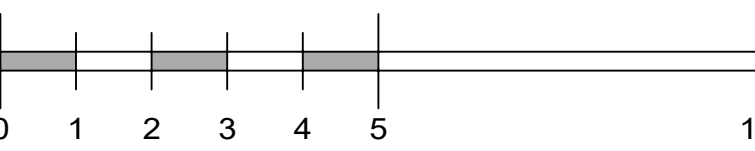

ENTWURFSPLANUNG

Bauvorhaben:	Stadtschloss Herrieden Sanierung u. Nachnutzung Vogteiplatz 8 u.10 91567 Herrieden
Bauherr:	Stadt Herrieden Hernnhof 10 91567 Herrieden
Bestätigung Bauherr:	Stadt Herrieden

Planung:

**BCH****Bau-Consult Hermsdorf**
gesellschaft beratender ingenieure mbh
Bau-Consult Hermsdorf GmbH Uthmannstraße 14 07629 Hermsdorf

Tel.: +49 (0) 36601 - 574 - 0
Fax.: +49 (0) 36601 - 574 - 21
email: bch@bauconsult-hdf.de
Internet: www.bauconsult-hdf.de

Darstellung: BA2 - Gebäude ABC
Grundriss 1. Obergeschoss

Blattgröße: A/B = 500 / 1000 (0.50m²)	Gezeichnet: SKR/SMÜ	Name/ Unterschrift:	Datum: xx.xx.2016	Maßstab: 1:100
Projekt-Nummer: 16-040	Geprüft: JCO		xx.xx.2016	Plannummer: BA2_AE102
				Index: --