
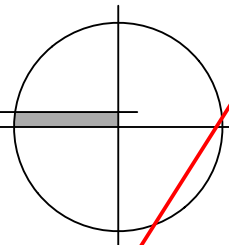


- Legende:
- Bestand
  - Abbruch
  - Neubau
  - Eingang
  - Zugang

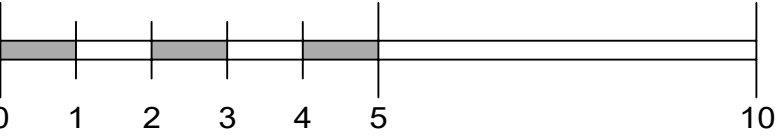

## ENTWURFSPLANUNG

Bauvorhaben: Stadtschloss Herrieden  
Sanierung u. Nachnutzung  
Vogteiplatz 8 u.10  
91567 Herrieden

Bauherr: Stadt Herrieden  
Hernnhof 10  
91567 Herrieden

Bestätigung Bauherr: Stadt Herrieden

Planung:



**Bau-Consult Hermsdorf**  
gesellschaft beratender ingenieure mbh  
Bau-Consult Hermsdorf GmbH Uthmannstraße 14 07629 Hermsdorf

Tel.: +49 (0) 36601 - 574 - 0  
Fax.: +49 (0) 36601 - 574 - 21  
email: bch@bauconsult-hdf.de  
Internet: www.bauconsult-hdf.de

Darstellung: BA2 - Gebäude ABC  
Grundriss 2. Obergeschoss

Blattgröße: H/B = 500 / 1000 (0.50m²)	Gezeichnet: SKR/SMÜ	Name/ Unterschrift:	Datum: xx.xx.2016	Maßstab: 1:100
Projekt-Nummer: 16-040	Geprüft: JCO		xx.xx.2016	Plannummer: BA2_AE103
				Index: --

Plot-Datum: 09.12.2016

Uhrzeit: 09:18 Uhr

© Bau-Consult Hermsdorf GmbH