




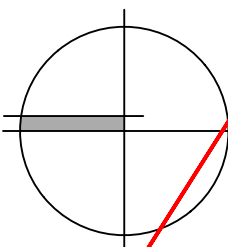
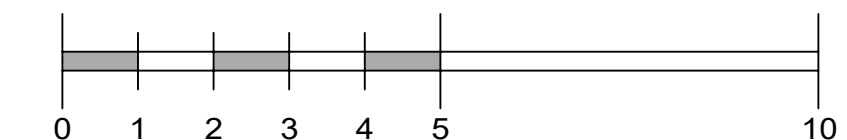


**Legende:**

	Bestand
	Abbruch
	Neubau
	Eingang
	Zugang



# ENTWURFSPLANUNG

Bauvorhaben: Stadtschloss Herrieden  
Sanierung u. Nachnutz.  
Vogteiplatz 8 u.10  
91567 Herrieden

Bauherr: Stadt Herriede  
Herrnhof 10  
91567 Herrieden

Bestätigung Bauherr: Stadt Herrieden

Planung:



**Bau-Consult Hermsdorf**  
gesellschaft beratender ingenieure mbh

GmbH Uthmannstraße 14 07629 Hermsdorf

Tel.: +49 (0) 36601 - 574 - 0  
Fax.: +49 (0) 36601 - 574 - 21  
email: bch@bauconsult-hdf.de  
Internet: www.bauconsult-hdf.de

Darstellung:	BA2 - Gebäude ABC Grundriss 3. Obergeschoss
--------------	--

Blattgröße: H/B = 500 / 1000 (0.50m²)		Name/ Unterschrift:	Datum:	Maßstab: 1:100	
Gezeichnet:		SKR/SMÜ	xx.xx.2016	Plannummer:	Inde: --
Projekt-Nummer: 16-040	Geprüft:	JCO	xx.xx.2016	BA2 AE104	--

Plot-Datum: 09.12.2016

Uhrzeit: 09:18 Uhr

© Bau-Consult Hermsdorf GmbH