



Erdgeschoss
M 1:100





Ansicht Nord-West
M 1:100

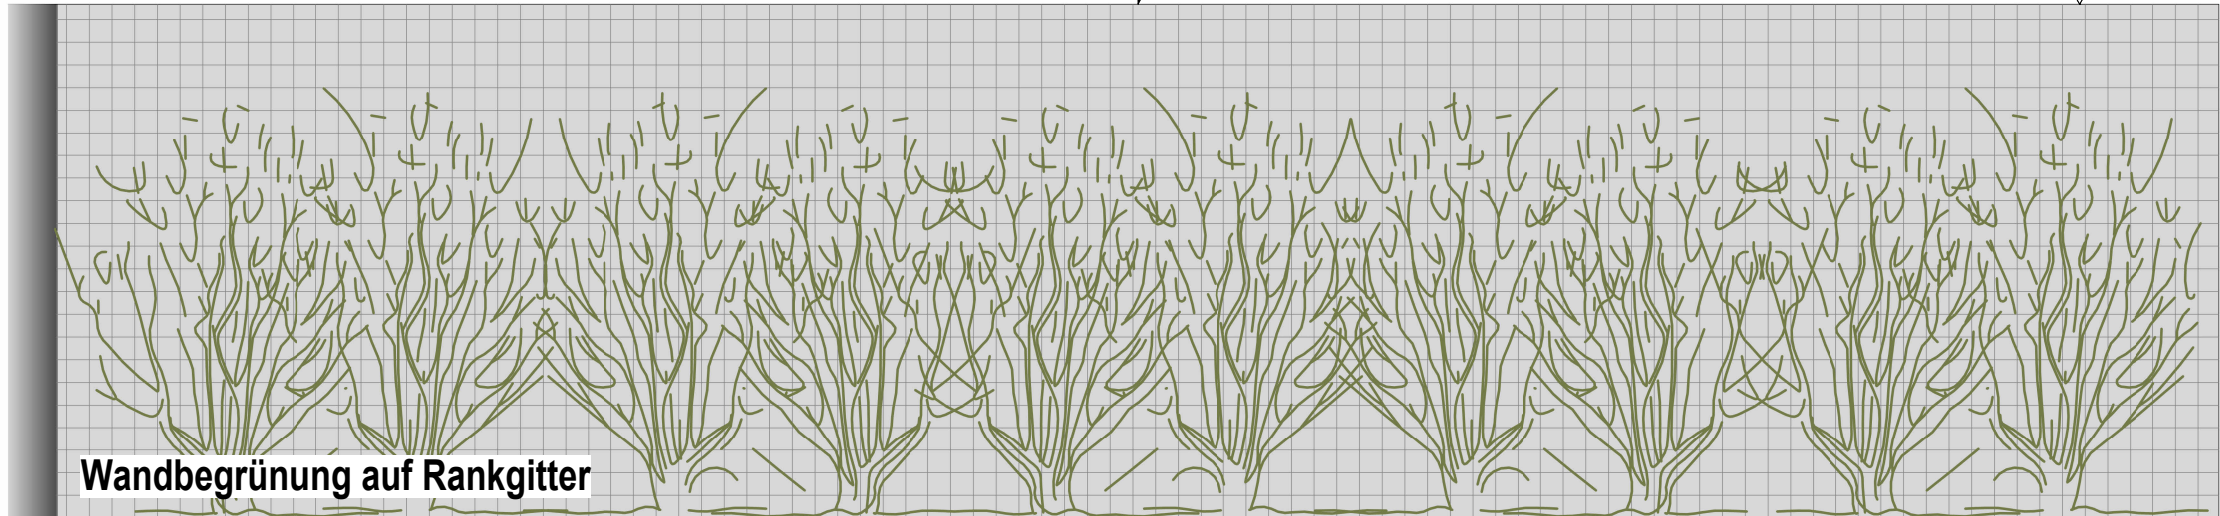

Ansicht Süd-West
M 1:100

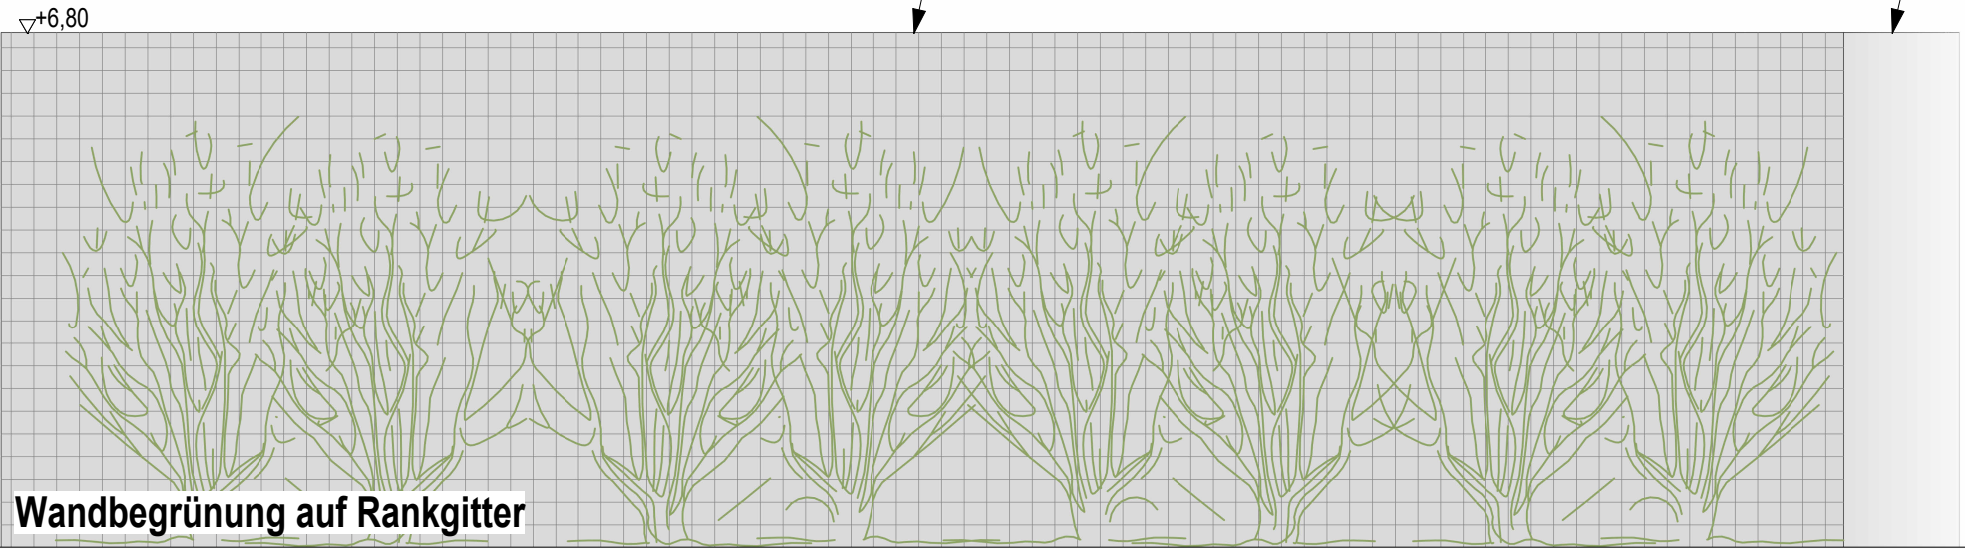

Wandbegrünung auf Rankgitter

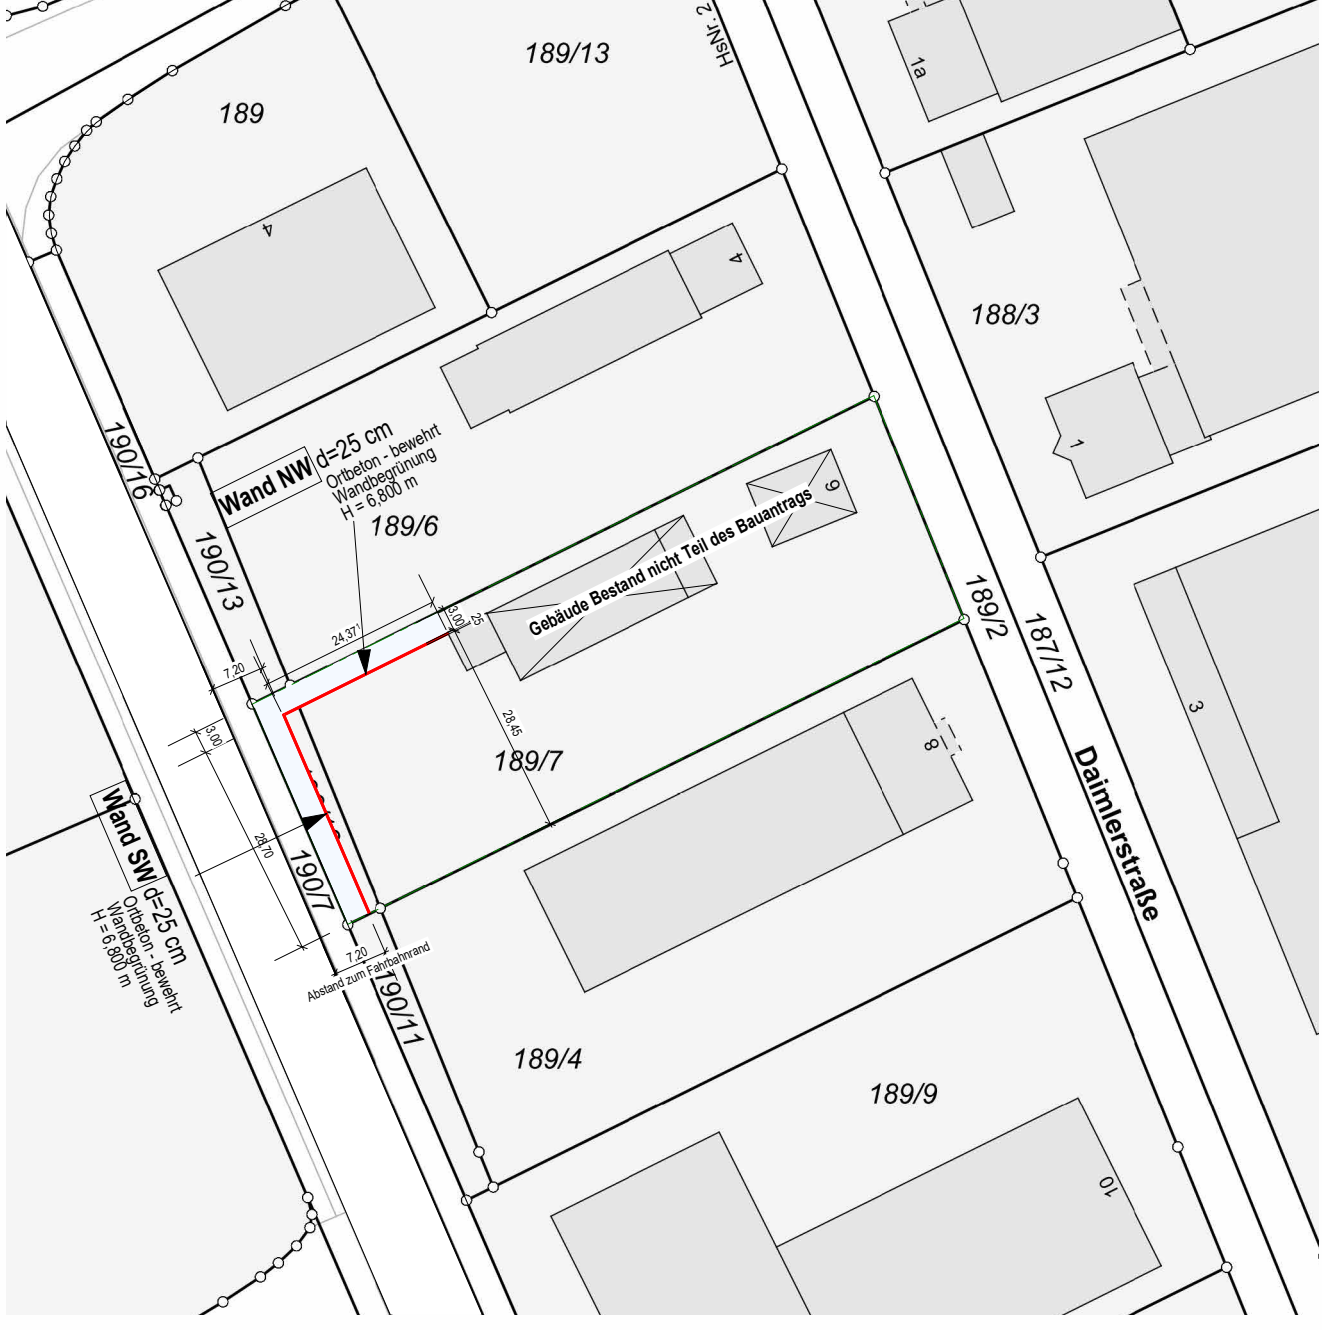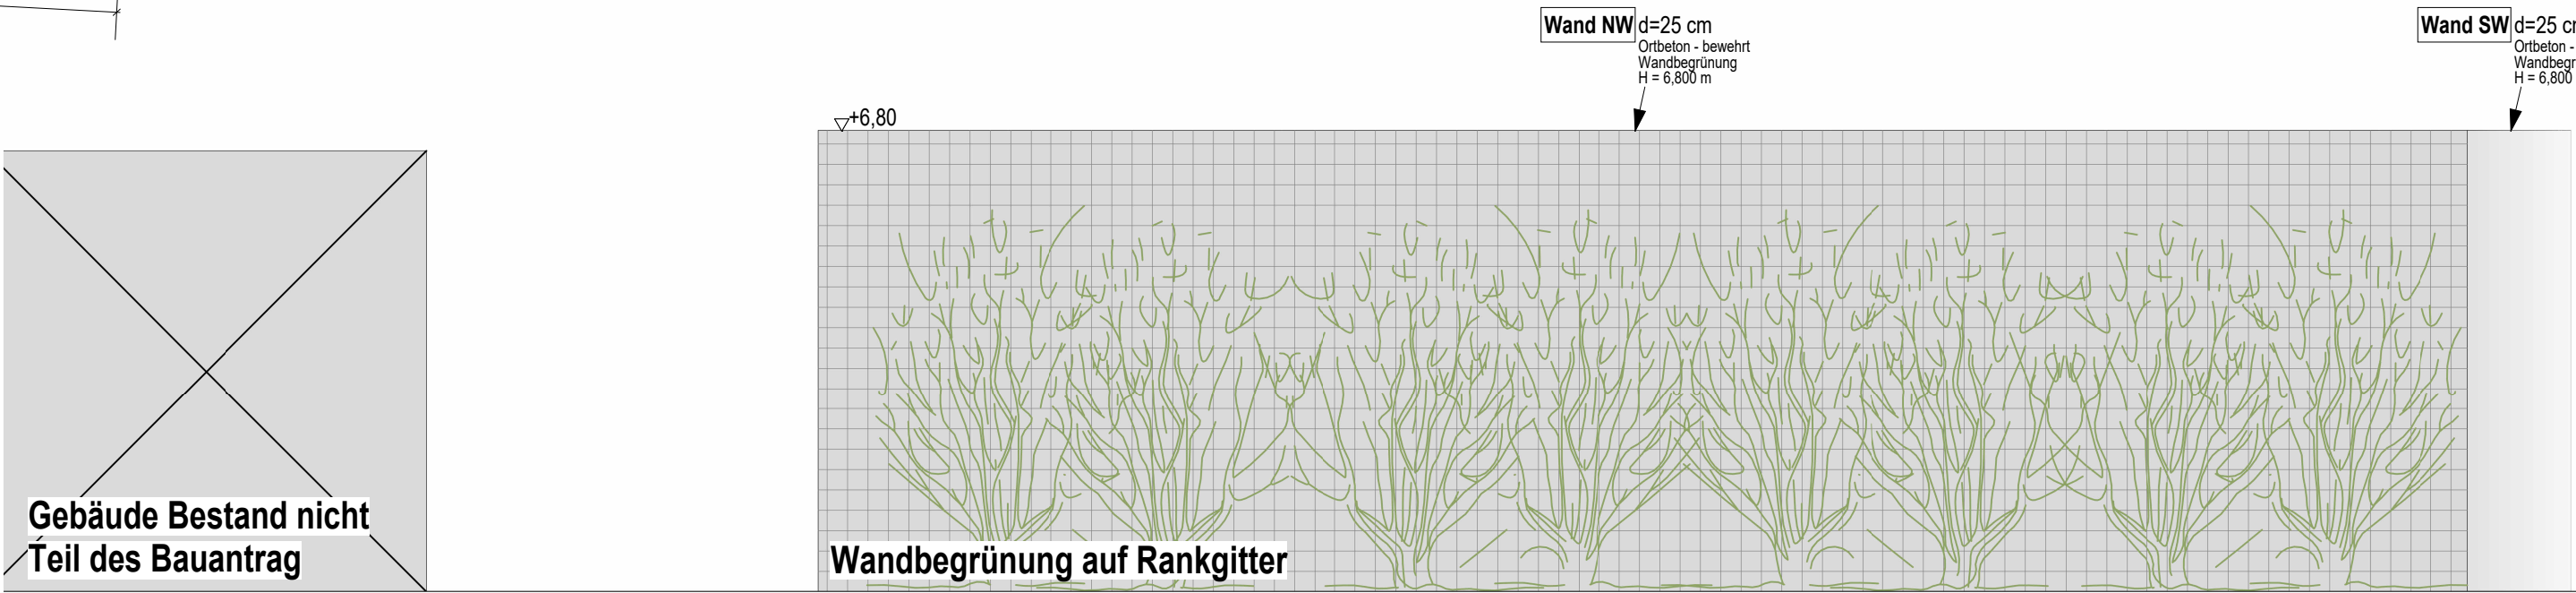

Lageplan
M 1:1000

Nachbar Flurstück 189/2: Gemeinde Kirchheim b. München Münchener Straße 6 85551 Kirchheim b. München

Nachbar Flurstück 189/6 und Flurstück 190/13:

Nachbar Flurstück 189/4 und 190/1:

Nachbar

Nachbar

Nachbar

Nachbar

Nachbar

Nachbar

_ Fertigung

Planverfasser

Vorhaben Errichtung einer Schüttwand für Wertstofflagerung als Grundstückseinfriedung

Baugrundstück Daimlerstraße 6
Kirchheim bei München
Gemarkung.: Kirchheim b. München
Flurstück Nr: 198/7 und 190/12

Grundstückseigentümer:

Antragsteller/in

Planinhalt Grundsisse, Ansichten

Maßstab 1:100

Datum 14.05.2025

Plan Nummer GP-02