


DRAUFSICHT M 1:500

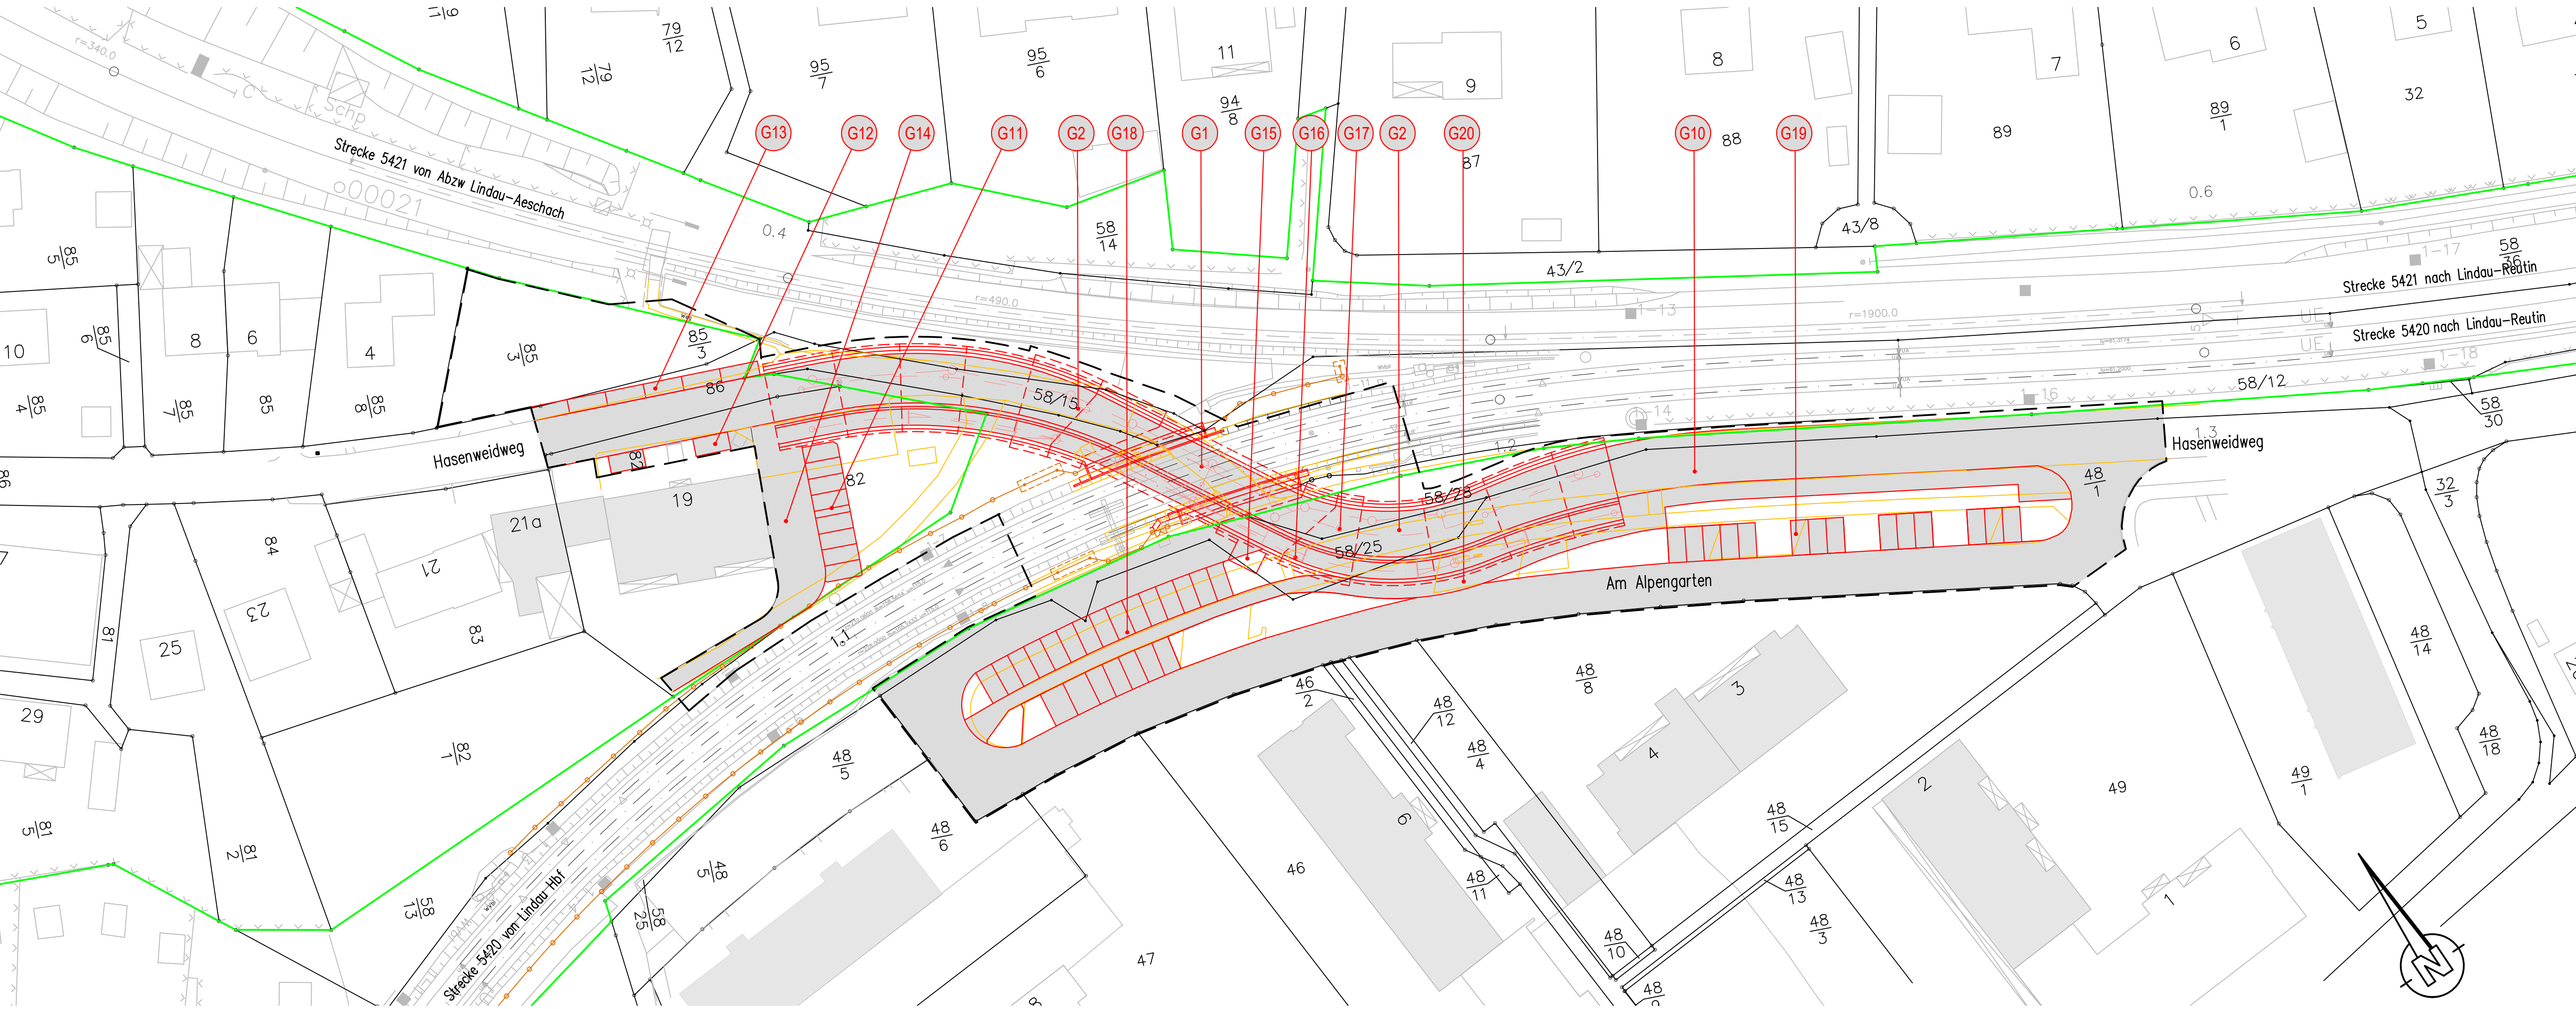

Legende:

- Bestand
- Neubau / Änderung
- Rückbau
- DB Grenze
- tanglerende Planung
- Planungsumgriff
- laufende Nummer des Bauwerksverzeichnisses
- Flurstücksgrenzen
- Flurstücksnummer
- 140/2 oder 122
- Böschung
- Trafostation
- Straßenablauf
- Baum
- Neue Verkehrsfläche

Unterlage G 3.1

Genehmigungsvermerk Eisenbahn-Bundesamt

Übersichtsskizze

0 1. Planänderungsverfahren: Antragsfassung (neu eingefügte Unterlage) 17.06.2021

Index: Art der Änderung Planungsstand

Genehmigungsplanung: Unterlage für eine Entscheidung nach § 18 AEG

Vorhabenträger: DB Netz AG Regionalbereich Süd (I.NP-S.M-L) Richterstraße 1 80634 München	DB NETZE	Planzeichens-Nr.: Projekt-Nr.: Datum Name gez. 06/2021 Bru bearb. 06/2021 Rei gepr. 06/2021 Win
Datum 20.11.2020 Unterschrift	Planverfasser: Ingenieurbüro Grottel GmbH Mühlhölzer Str. 5-7 81379 München T +49 89 410737-700 www.grottel-ing.de	Höhensystem: DH-H92 Koordinatensystem: DB Ref Ursprungsplan: DB Ref Blattgröße: 1000 x 420 Maßstab: 1 : 500
Datum 17.06.2021 Unterschrift Dr. Wingenfeld		

Vorhaben:

Maßnahmenbündel im Bahnknoten Lindau
Maßnahme G: Beseitigung des Bahnüberganges Hasenweidweg Ost

Planart: Lageplan

Planinhalt: Strecke 5420 Lindau Hbf - Lindau-Reutin Grenze
km 1,025 - km 1,295
EÜ bei km 1,157