


1646

1646/1

1777/54

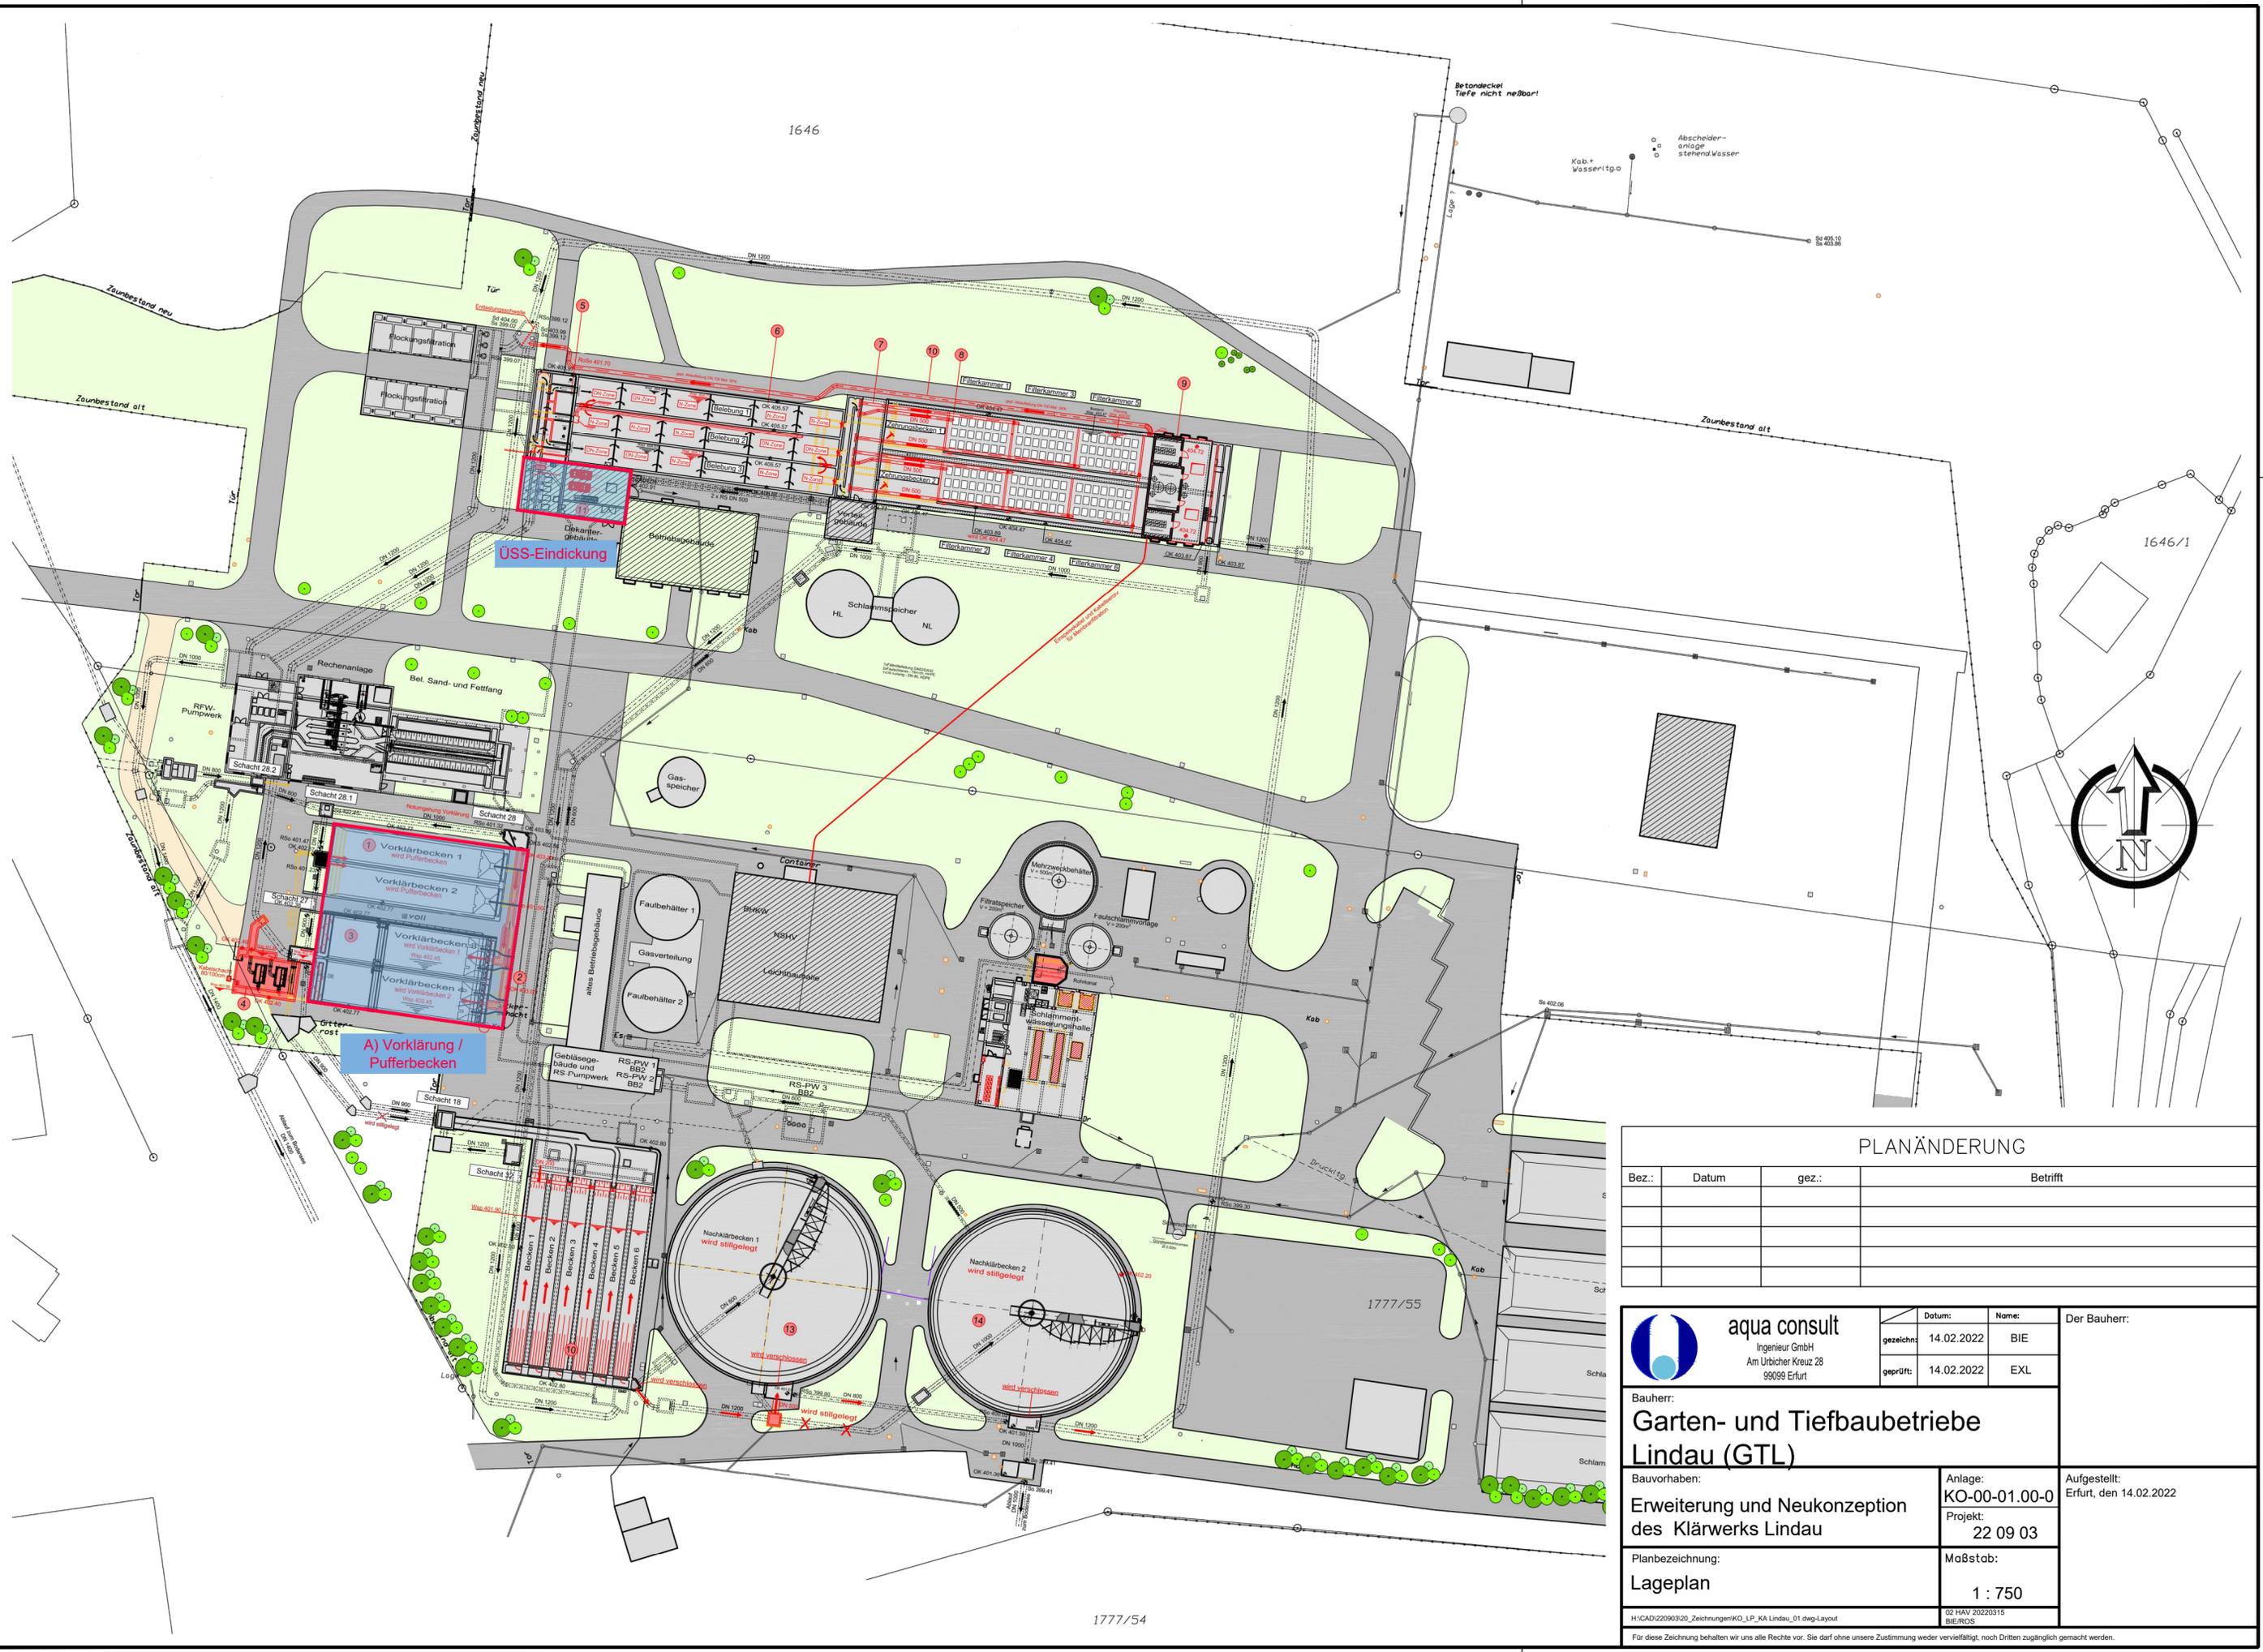

### PLANÄNDERUNG

Bez.:	Datum	gez.:	Betritt

 <b>aqua consult</b> Ingenieur GmbH Am Urbicher Kreuz 28 99099 Erfurt	Datum:	Name:	Der Bauherr:
	gezeichnet:	14.02.2022	
	geprüft:	14.02.2022	EXL
Bauherr: <b>Garten- und Tiefbaubetriebe Lindau (GTL)</b>		Aufgestellt: Erfurt, den 14.02.2022	
Bauvorhaben: <b>Erweiterung und Neukonzeption des Klärwerks Lindau</b>		Anlage: KO-00-01.00-0 Projekt: 22 09 03	
Planbezeichnung: <b>Lageplan</b>		Maßstab: 1 : 750	
<small>H:\CAD\22090320_Zeichnungen\KO_LP_KA_Lindau_01.dwg-Layout          02 MAY 2022 03:15          BIE/ROS</small>			
<small>Für diese Zeichnung behalten wir uns alle Rechte vor. Sie darf ohne unsere Zustimmung weder vervielfältigt, noch Dritten zugänglich gemacht werden.</small>			