

Vorschlag GEBÜHREZZONEN der Verwaltung für Sondernutzung (Waren, Bestuhlung, Sonstige z.B. Veranstaltungen)

Zone 1 – Privilegierte Lage 1


Hafenpromenade, Schützingerweg, Maximilianstraße, Cramergasse, Hintere Insel, Bismarckplatz

Zone 2 – Privilegierte Lage 2

Spielbank, Yachthafen, kleiner See, Schmiedgasse, Marktplatz, Paradiesplatz, Alter Schulplatz, In der Grub, Reichsplatz, Bahnhofplatz, Brettermarkt, Fischergasse

Zone 3 – Privilegierte Lage 3

Alle übrigen Straßen, Seitengassen und Plätze

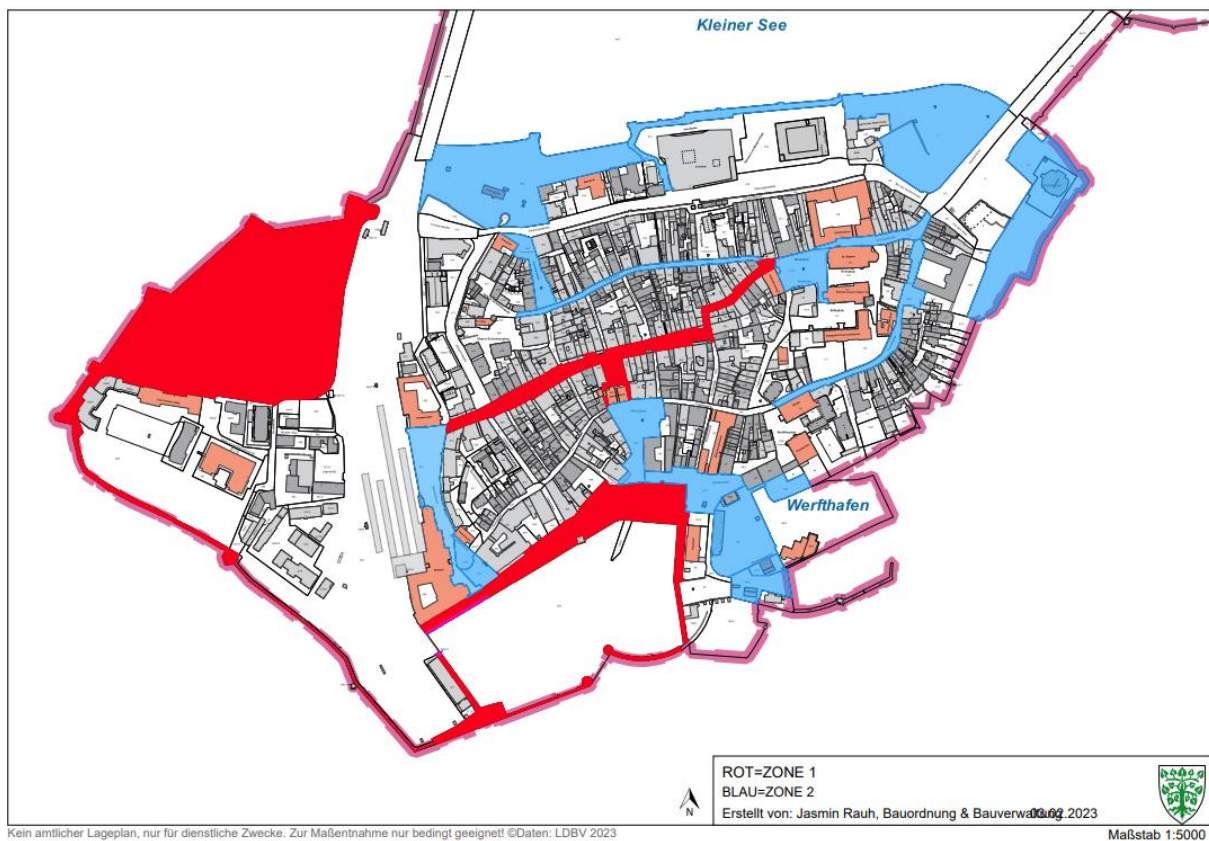

Kein amtlicher Lageplan, nur für dienstliche Zwecke. Zur Maßentnahme nur bedingt geeignet! ©Daten: LDBV 2023

Maßstab 1:5000