


Lageplan 2_XX_XX_UE_LP_0001

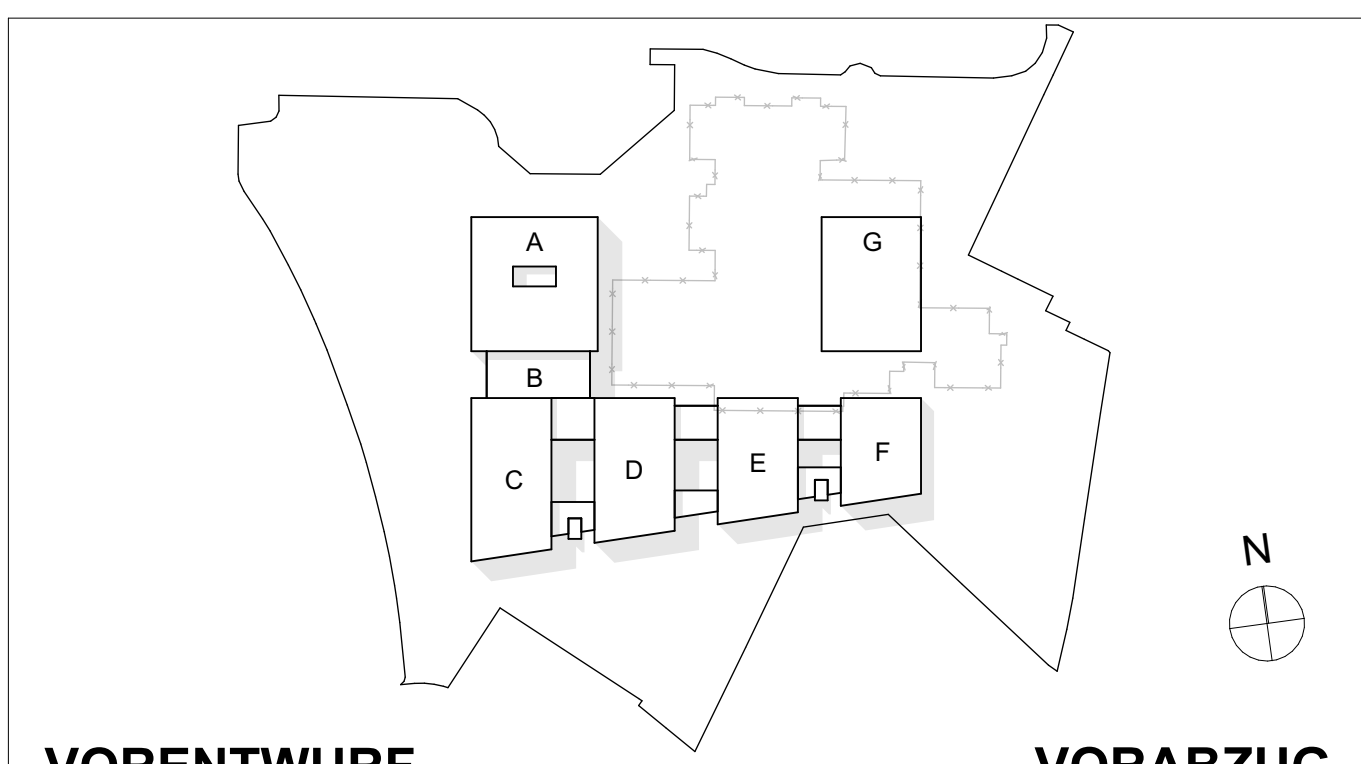

VORENTWURF **VORABZUG**

Maßnahme / Bauwerk
Neubau Berufliches Schulzentrum Lindau (Bodensee)

Projekt, Nr.
M2302

Planinhalt
Lageplan

Maßstab
1:500

Datum
240227

Plannummer
2_XX_XX_UE_LP_0001_Lageplan

Index

Format
1:189 x 841

Gez.
eh

Ges.

Bauherr
Landkreis Lindau (Bodensee)
vertreten d. Elmar Stegmann
Stiftplatz 4
88131 Lindau (Bodensee)
08382 / 270 0
lindau@landkreis-lindau.de

Planverfasser
KRUG GROSSMANN ARCHITEKTEN
Gesellschaft von Architekten und Ingenieuren mbH

RO.M

Saarnstraße 7
80797 München

Stollstraße 5
83022 Rosenheim

Tel. : 089 / 38 19 05 - 10
Fax : 089 / 38 19 05 - 99
Mail : mcr@krug-grossmann.de