



Variante 1

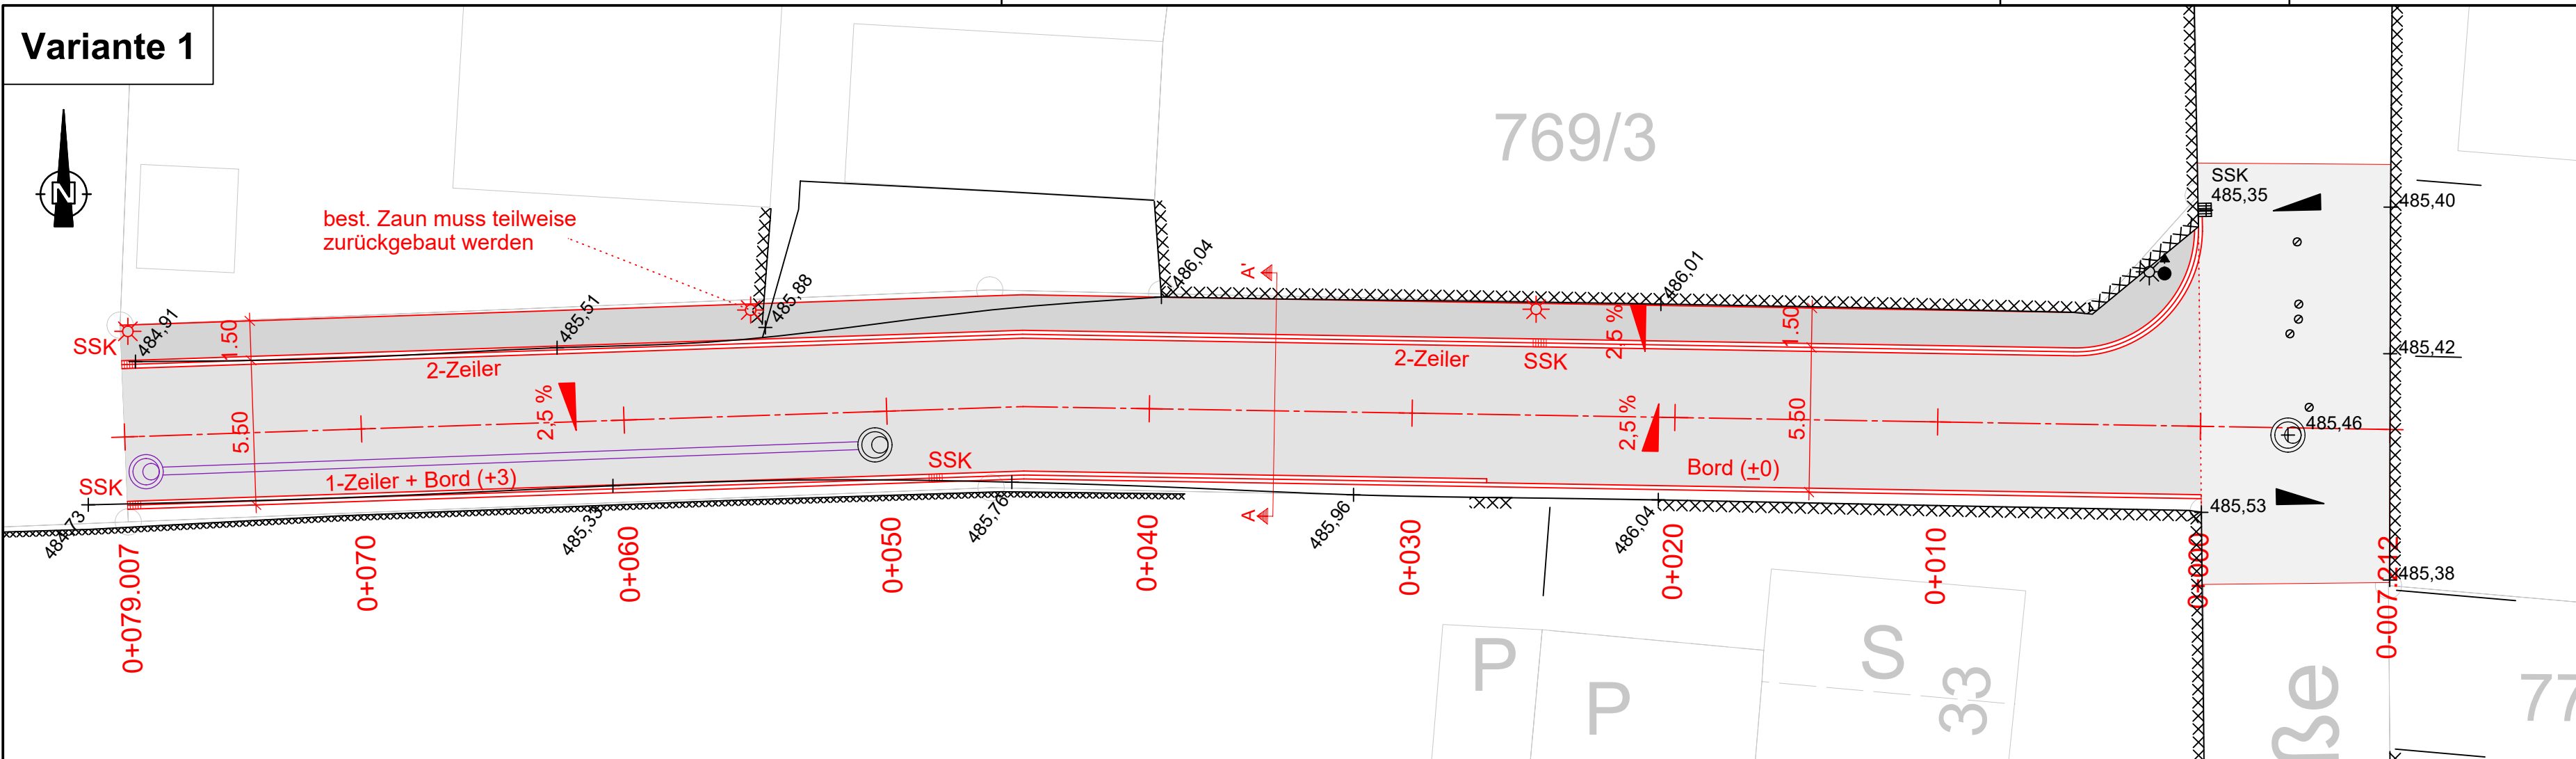

Variante 2

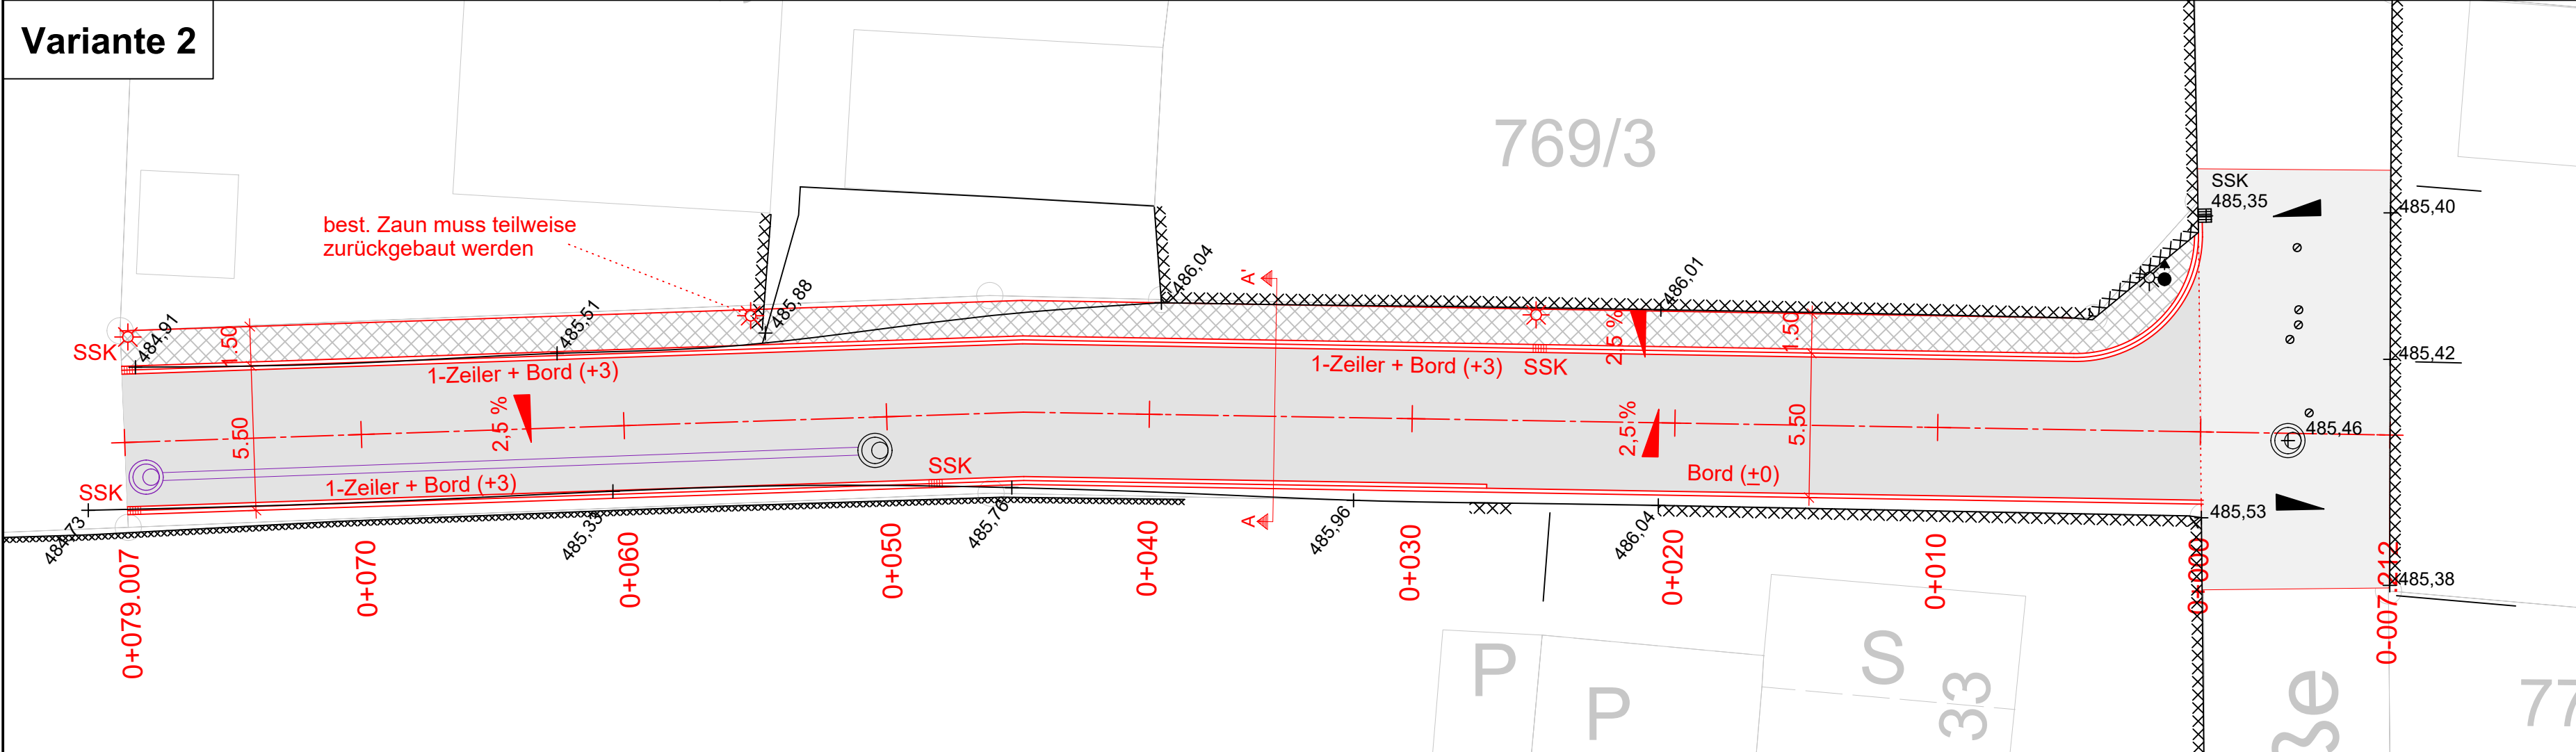

Nr.	Art der Änderung	Datum	Kürzel

Entwurfsverfasser:



Weidenstraße 72, 94405 Landau an der Isar
Telefon: 09951 / 6901 - 0, Fax: 09951 / 6901 - 25
E-Mail: info@obw-ig.de
Internet: www.obw-ig.de

Datum Moritz Obergrußberger, B. Eng.

VORPLANUNG

Vorhaben:

Ausbau Bauernrieder Straße

Ausbau Bauernrieder Straße

Vorhabensort: Markt Nandlstadt Landkreis Freising

Markt Nandlstadt
Landkreis Freising

Inhalt:

Lageplan

- Variantenfindung -

Lageplan

- Variantenfindung -

Vorhabensträger:  Markt Nandlstadt Rathausplatz 1 85405 Nandlstadt Tel.: 08756/9610-0	Maßstab:	1:200
	Unterlage:	5
	Blatt Nr.:	1/1



Markt Nandlstadt
Rathausplatz 1
85405 Nandlstadt
Tel.: 08756/9610-0

Maßstab:

1:200

Unterlage:

5

Blatt Nr.:

1/1

Datum	Kürzel
-------	--------

bearbeitet:

03.03.2025	M.A.
------------	------

gezeichnet:

20.11.2024	D.W.
20.11.2025	D.W.

geprüft:

Bezeichnet:

3.03.2023	P.O.
MIAN 2024 E78	

Datum _____

Allplan 2023

$$H/B = 297 / 700 \text{ (0.21m}^2\text{)}$$