



GESAMTÜBERSICHT/ENTWÄSSERUNG

M1:150

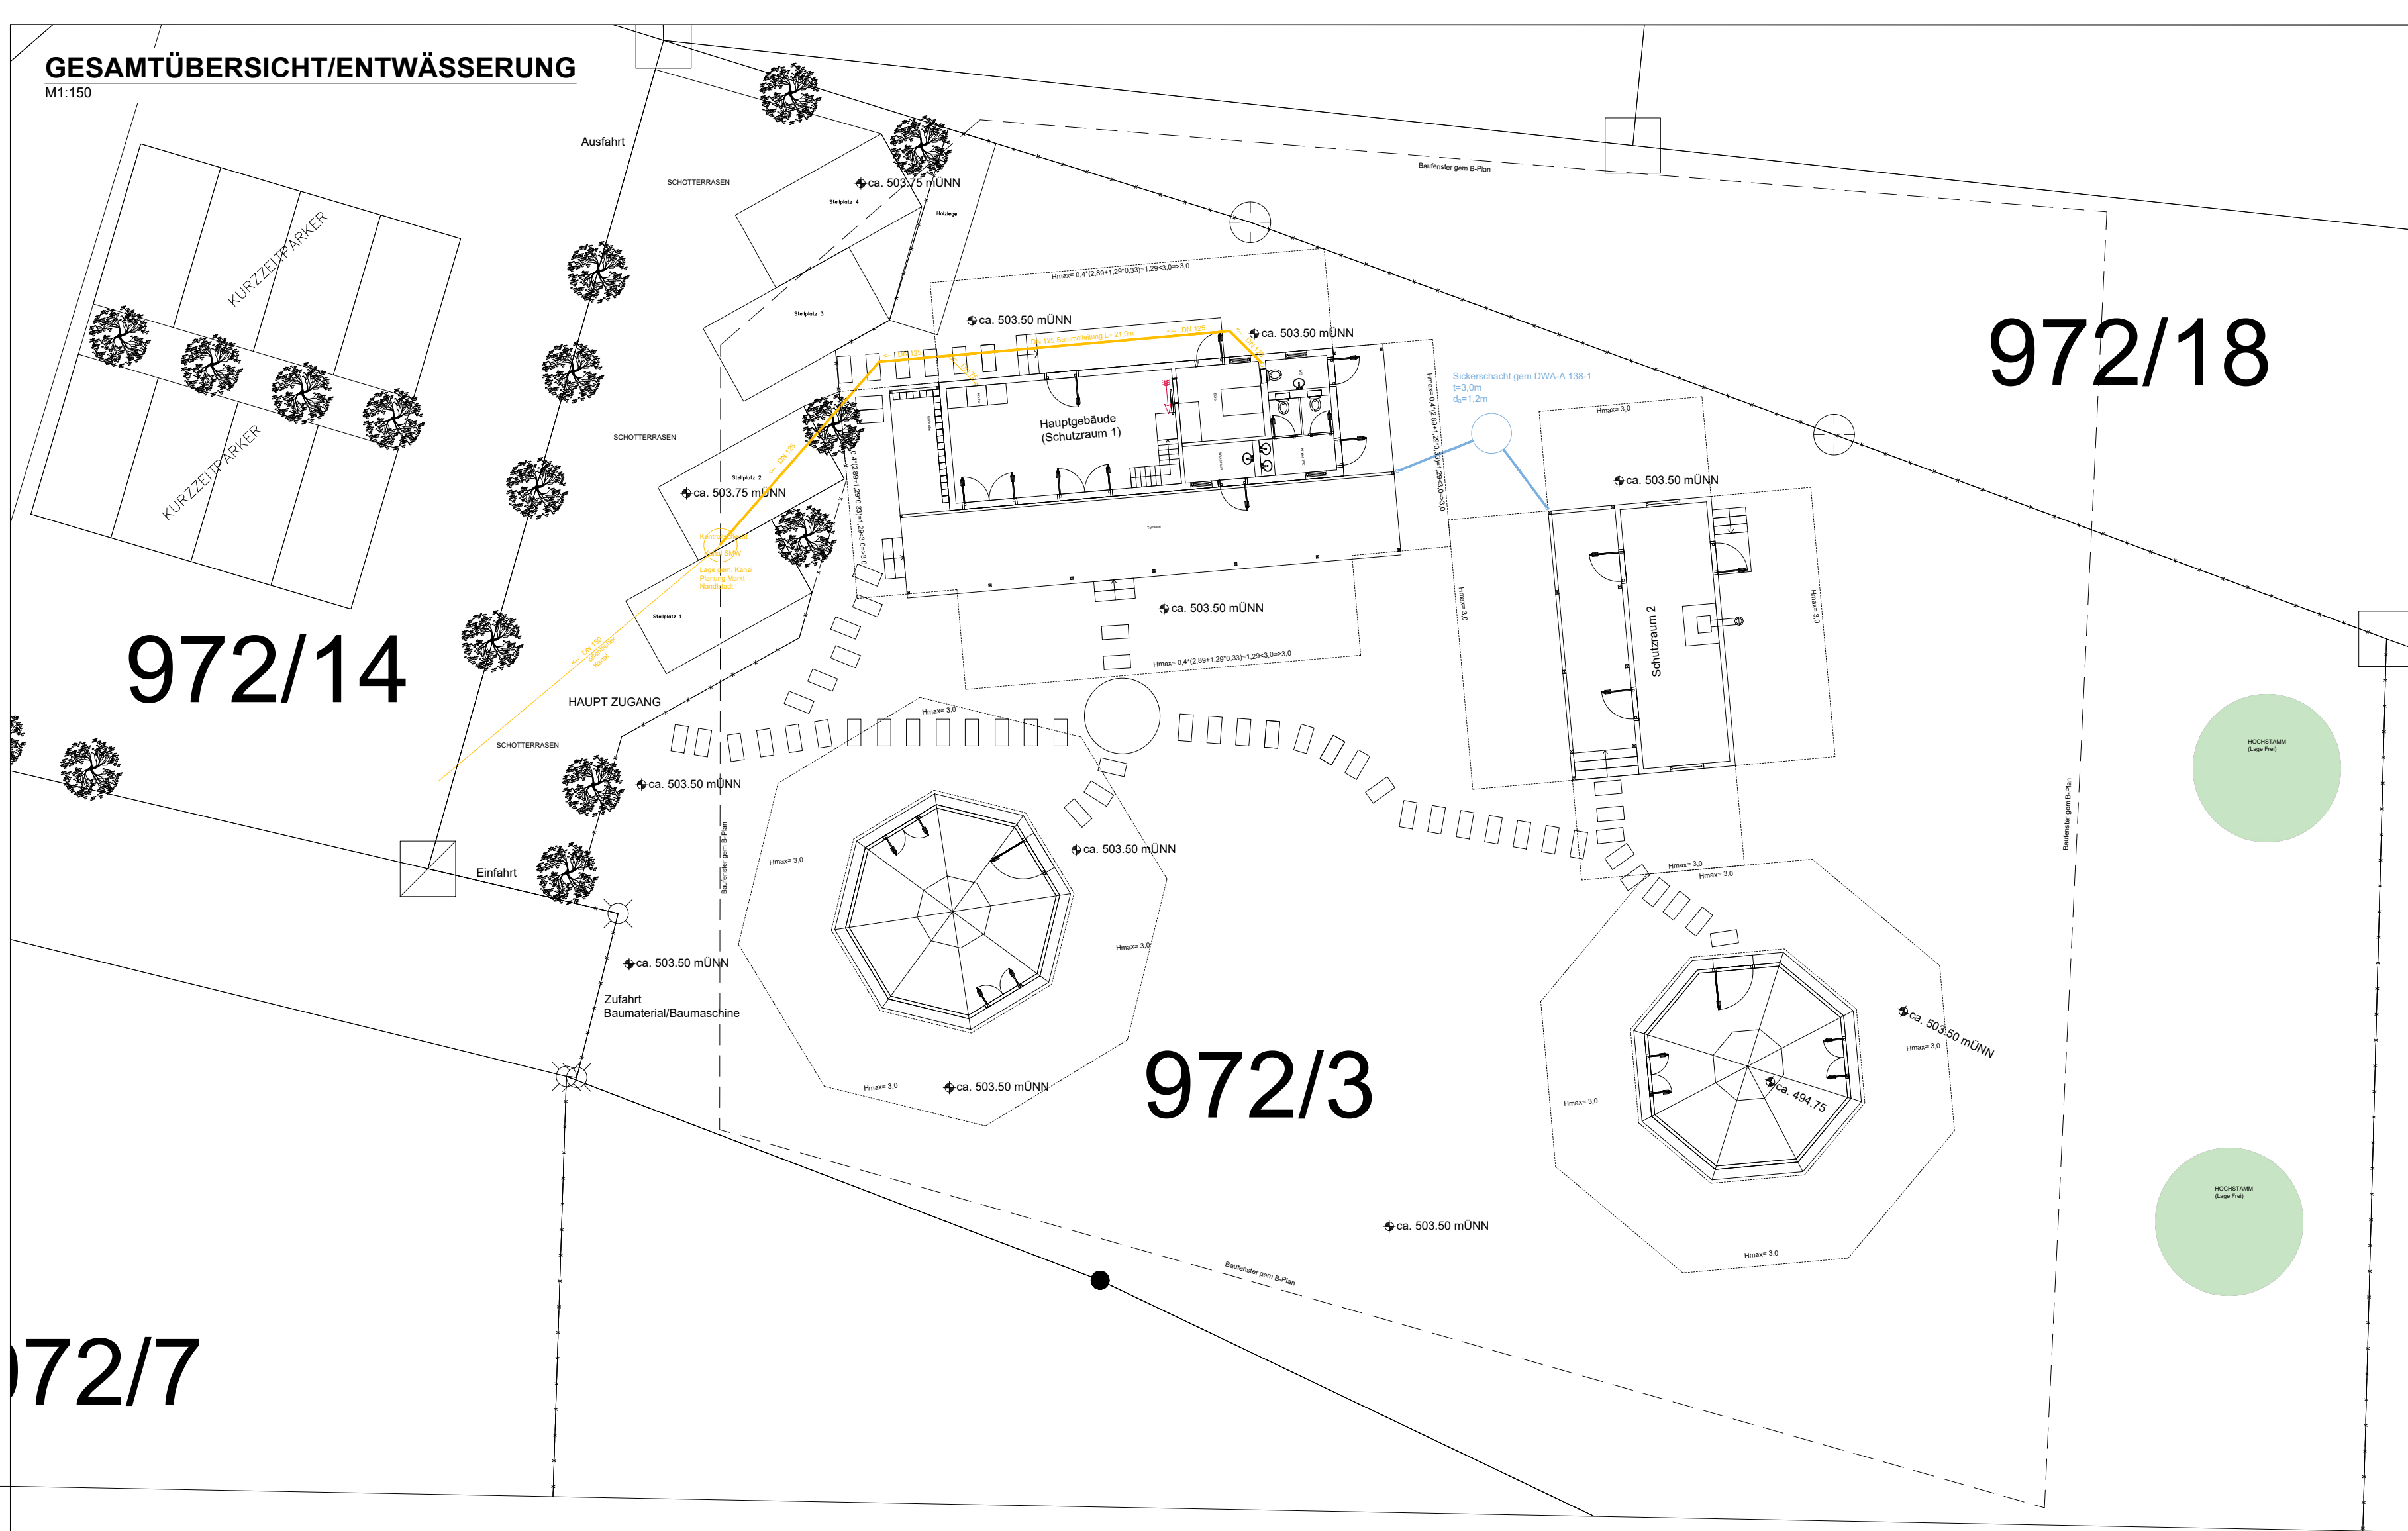


SCHNITT ENTWÄSSERUNG SMW

M1:100

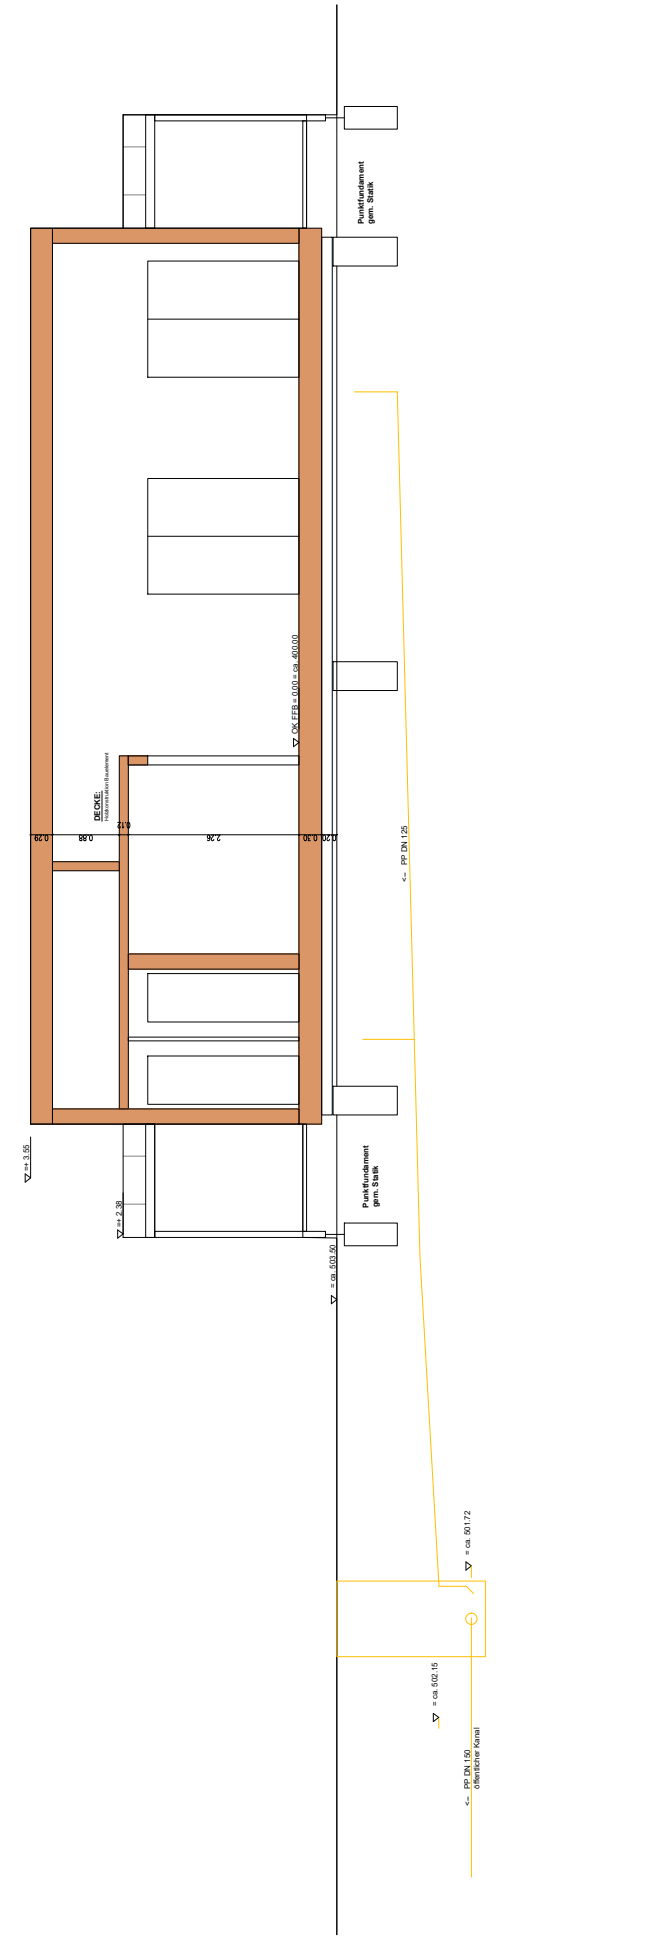




LAGEPLAN

M1:1000

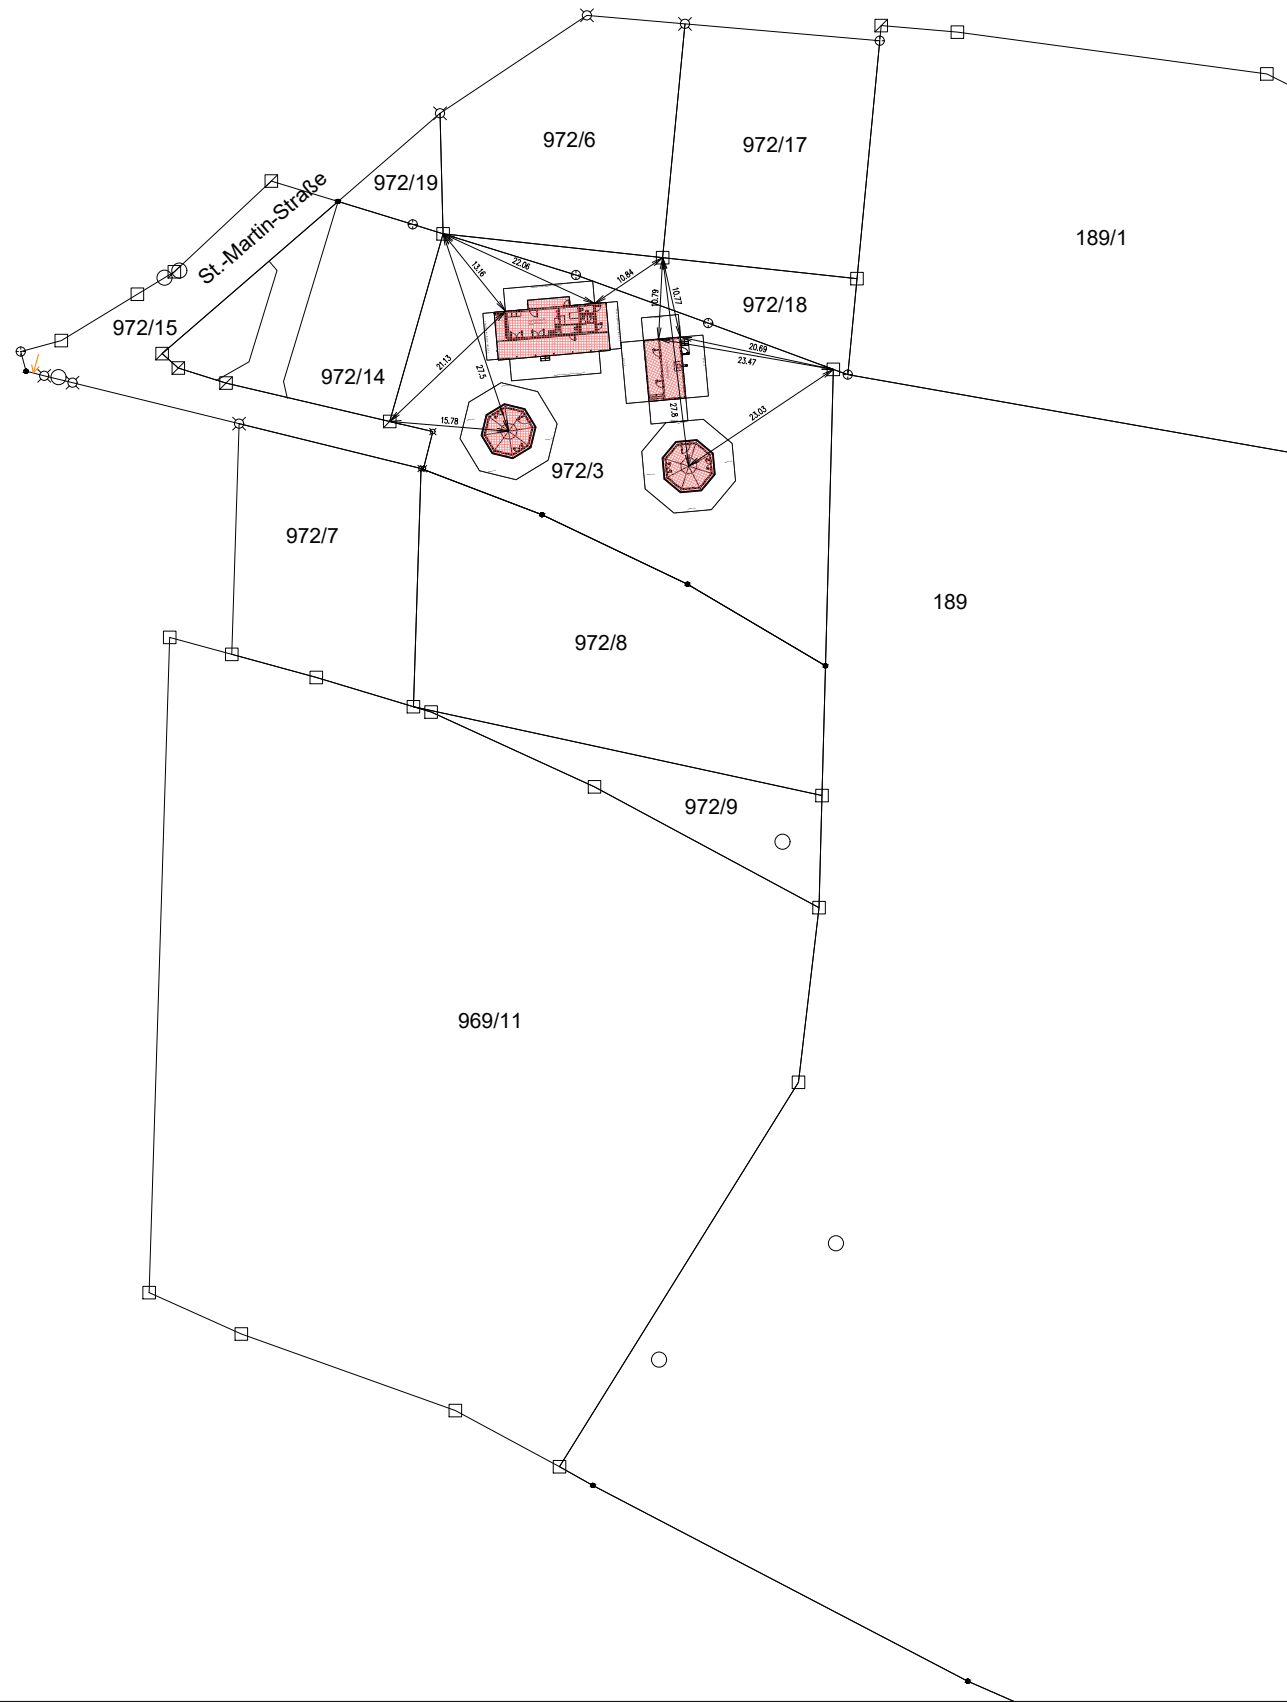





ÜBERSICHT JURTEN

M1:100

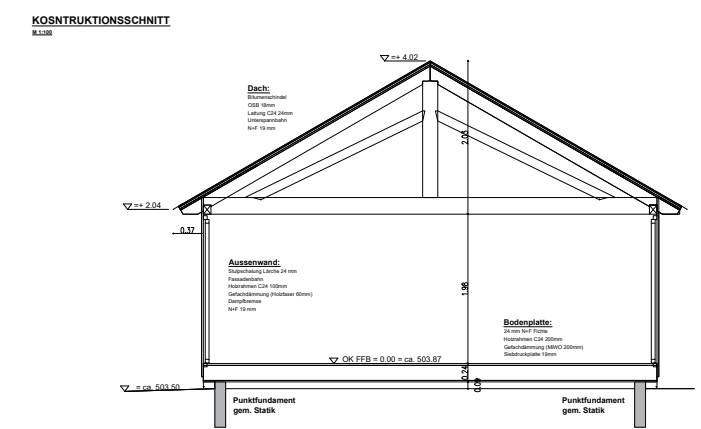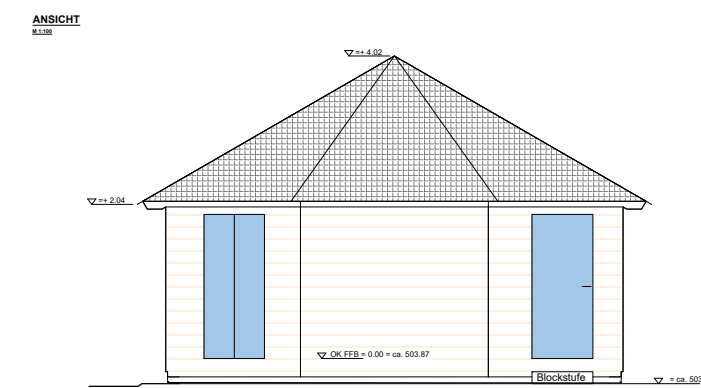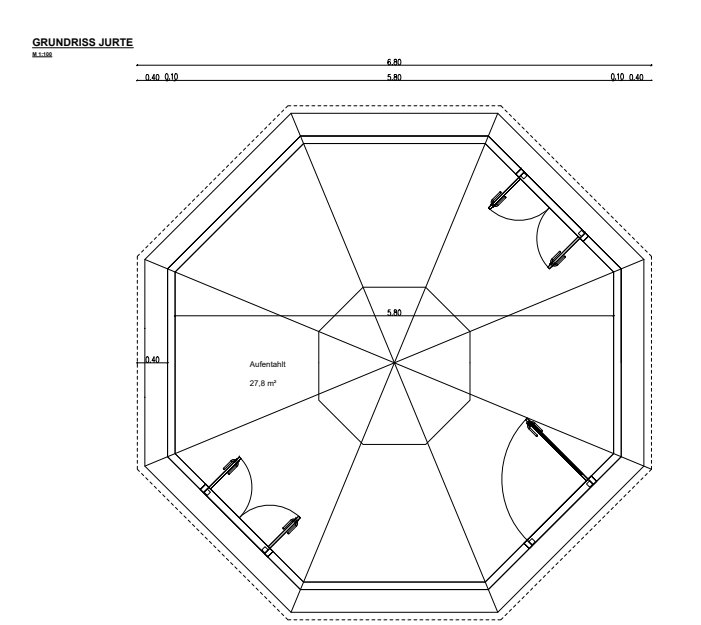








ÜBERSICHT SCHUTZRAUM 2

M1:100

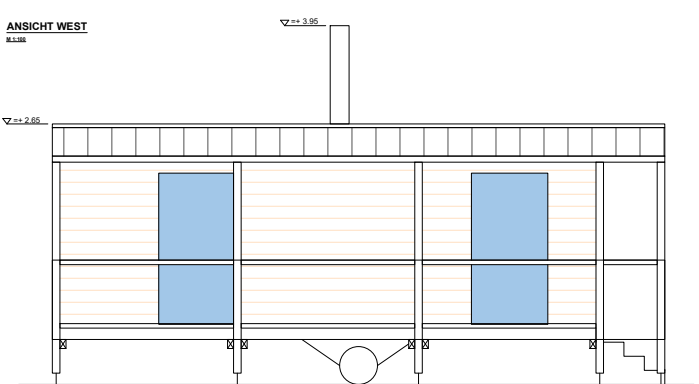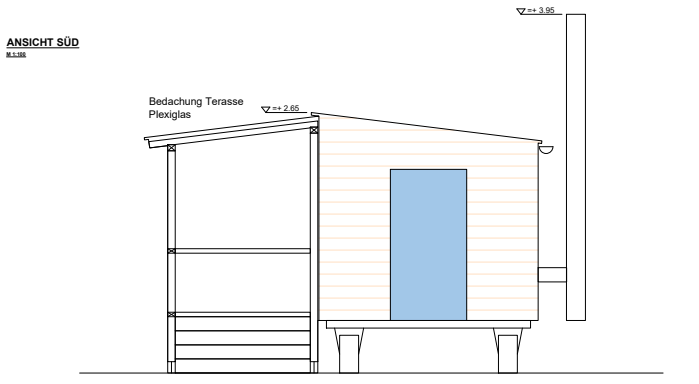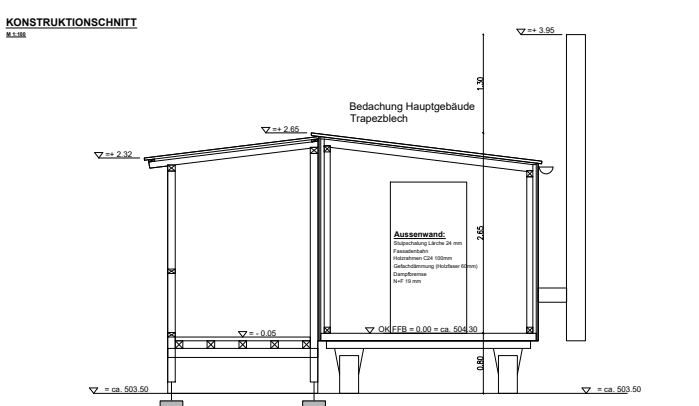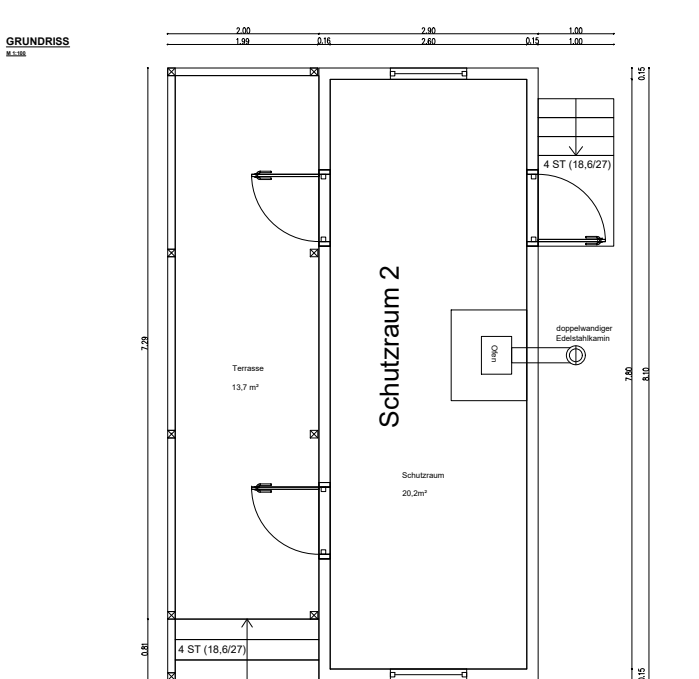

ÜBERSICHT HAUPTGEBÄUDE

M1:100

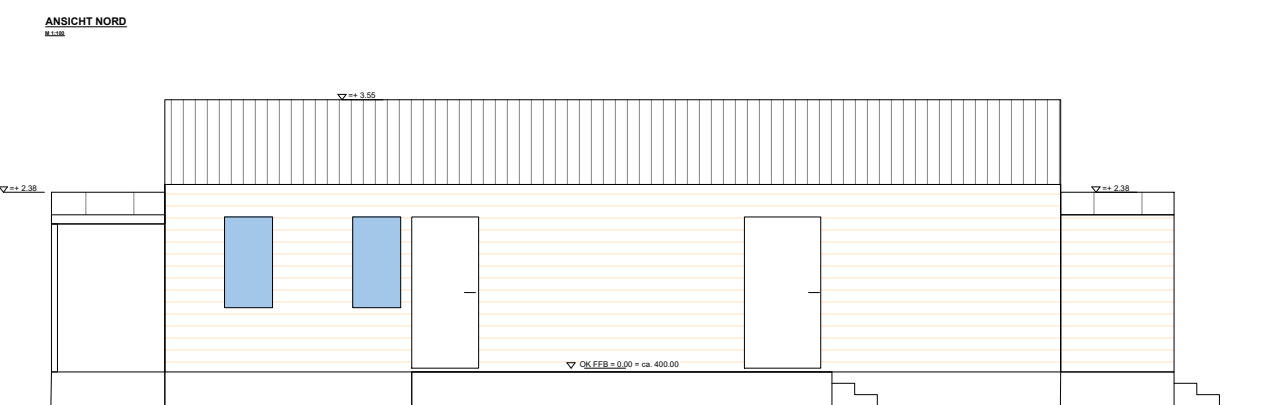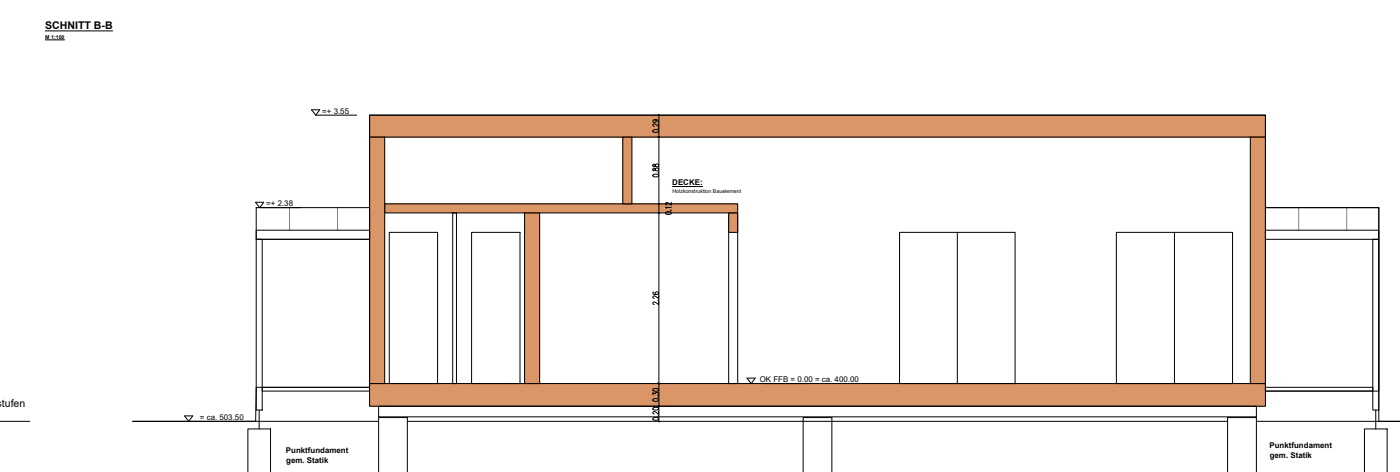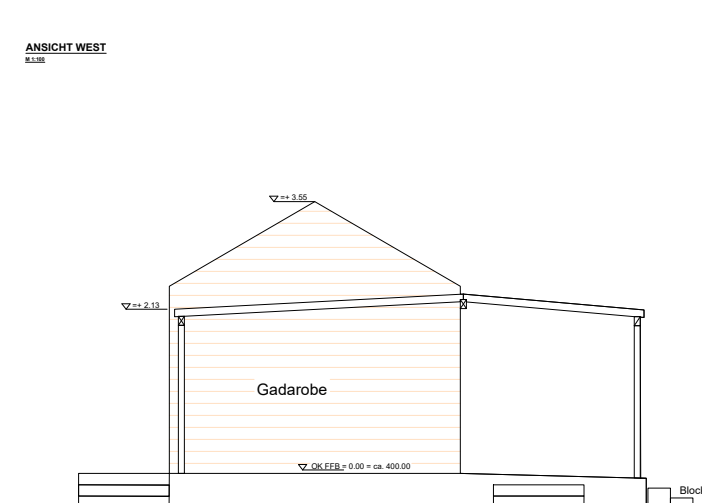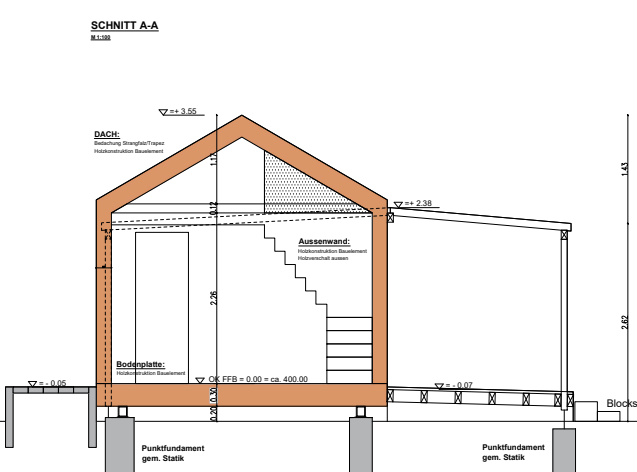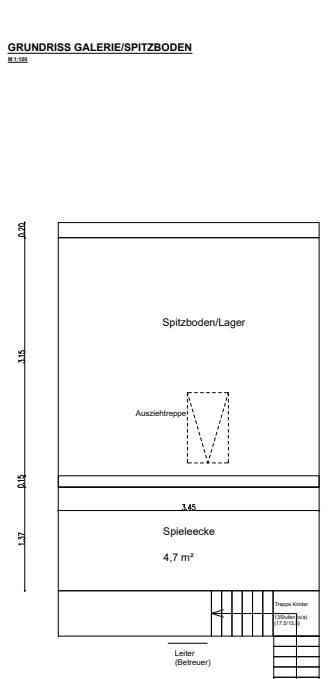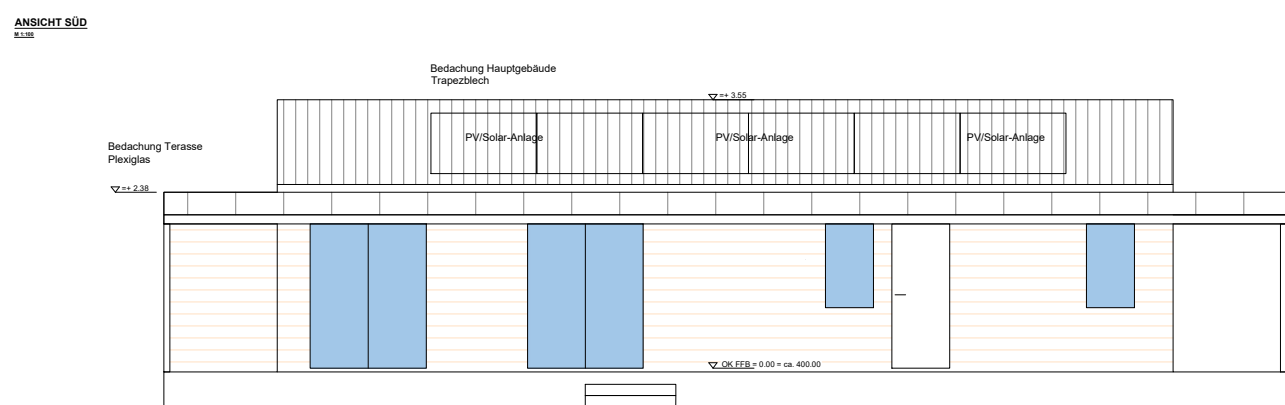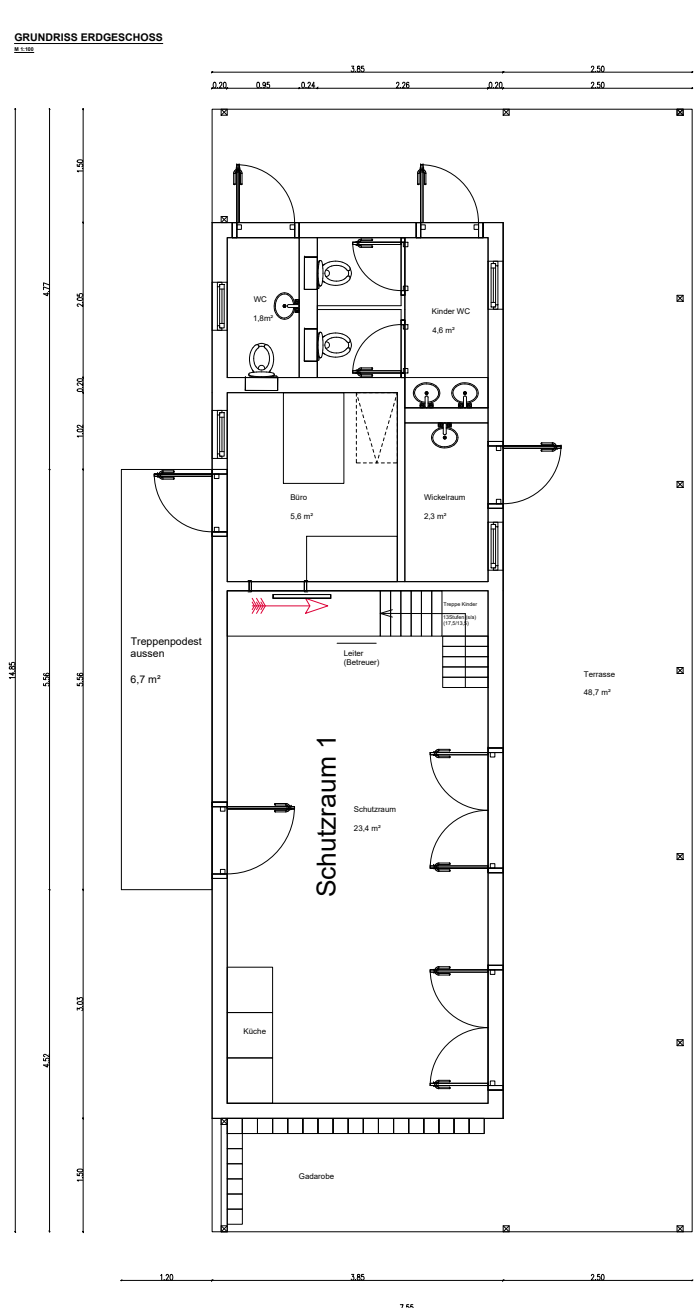

Genehmigungsplanung

ART DES BAUVORHABENS

Errichtung eines Wald- und Naturkindergarten mit 2 Schutzräumen sowie 2 unbeheizten Jurten

ORT DES BAUVORHABENS

St. Martin-Straße  
85405 Nandstadt  
Gemarkung Baumgarten  
Flur 972/3 (Stand 15.05.2025)

ANTRAGSTELLER

Erlebnis Naturgarten e.V.  
Meiendorf 21  
85405 Nandstadt

Vertretung:

Frau Lilian Schwaiger  
Meiendorf 21  
85405 Nandstadt

PLANFERTIGER

M.Eng.  
Johannes Schwaiger  
Meiendorf 21  
85405 Nandstadt

Tel.: 01708915265  
E-Mail: schwaiger@bauplanung-schwaiger.de

GRUNDSTÜCKSEIGNER

Markt Nandstadt  
Flur 972/3, 972/8, 972/14, 972/18  
Gemarkung Baumgarten

NACHBARN

Kunert, Martin  
Kronwinkel 53  
85405 Nandstadt

Flur 189 Gemarkung Baumgarten, Nandstadt

PLANINHALT

GRUNDRISSSE  
1:100/150  
ANSICHTEN  
1:100  
LAGEPLAN  
1:1000

MASSSTAB

1:100/150  
1:100  
1:100  
1:1000

DATUM

16.05.2025

