



GESAMTÜBERSICHT/ENTWÄSSERUNG

M1:150

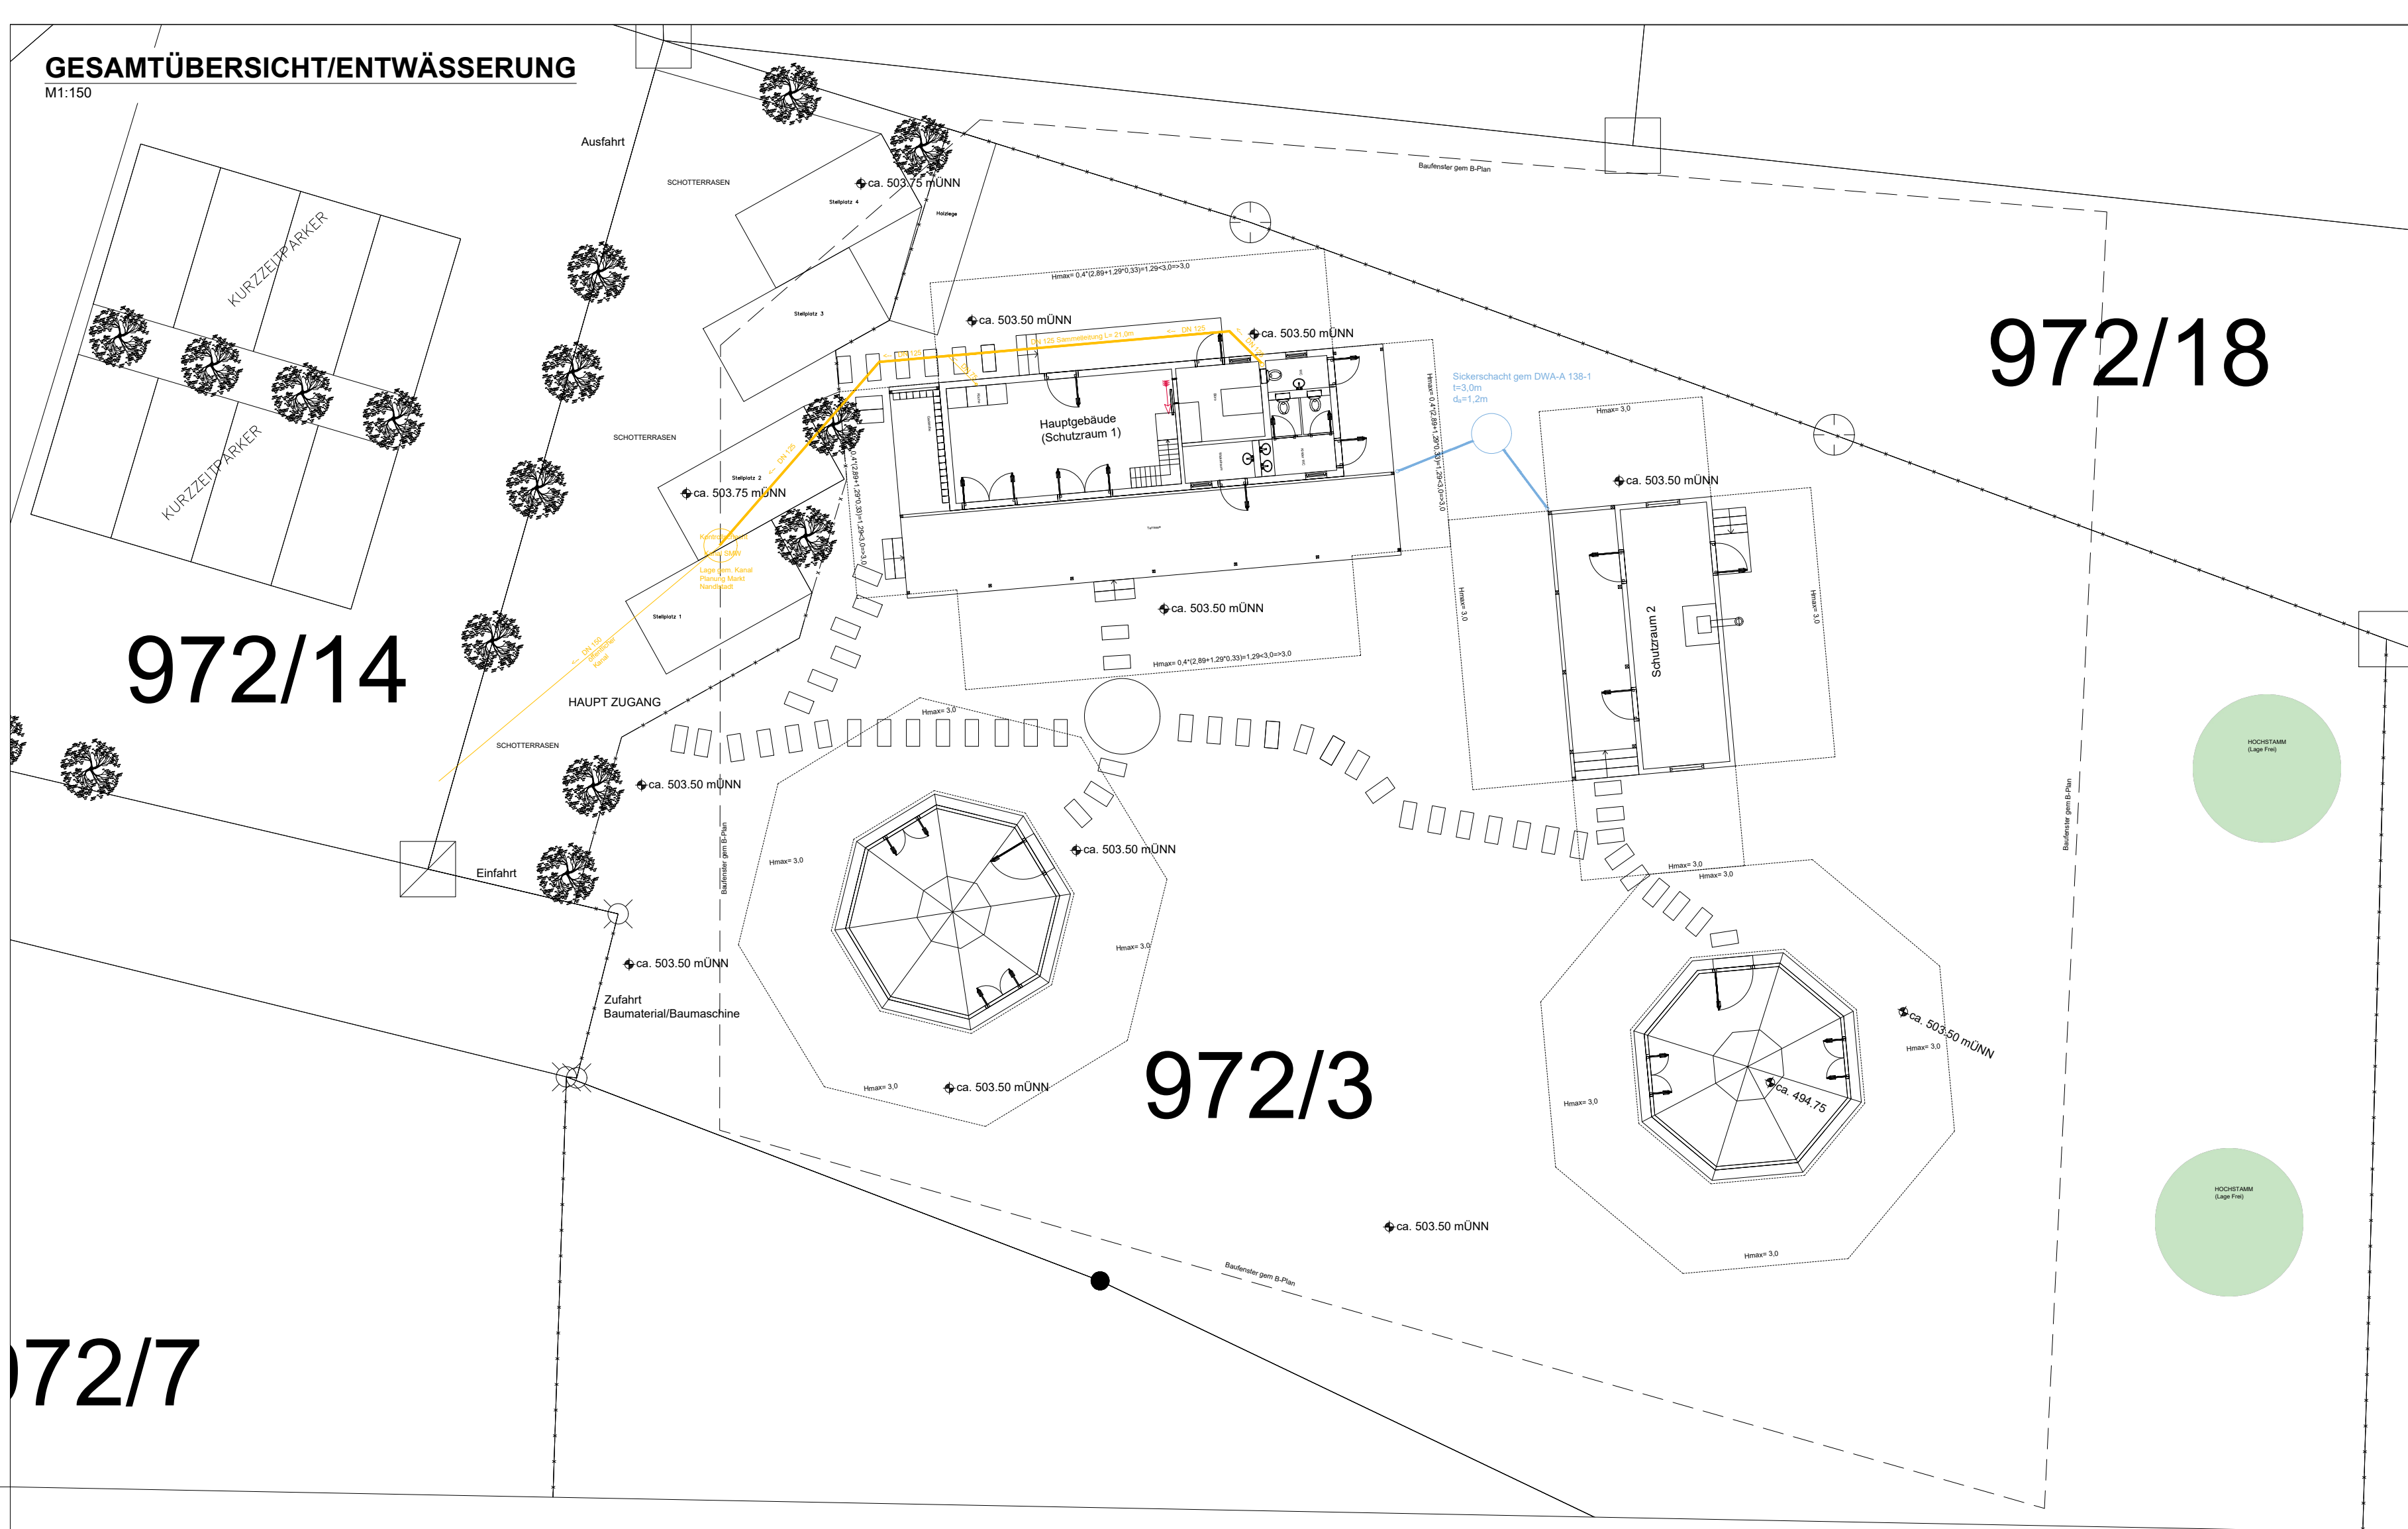


SCHNITT ENTWÄSSERUNG SMW

M1:100

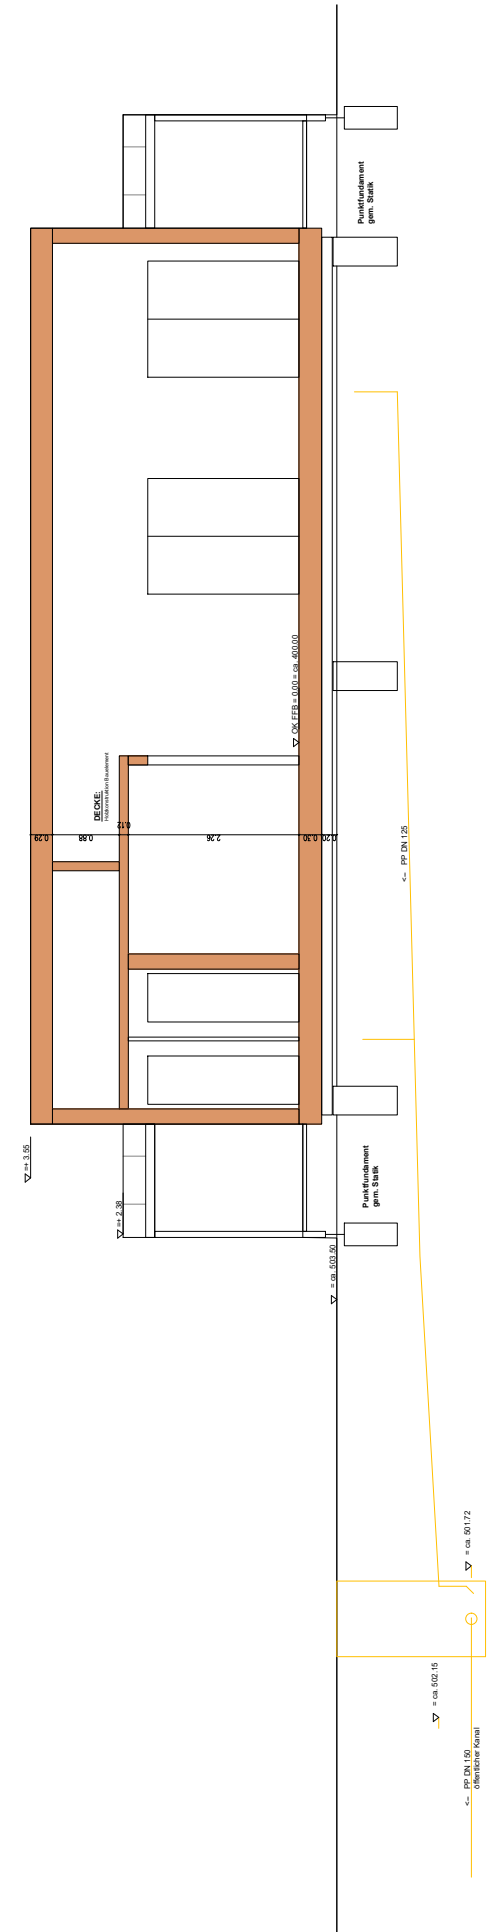




LAGEPLAN

M1:1000

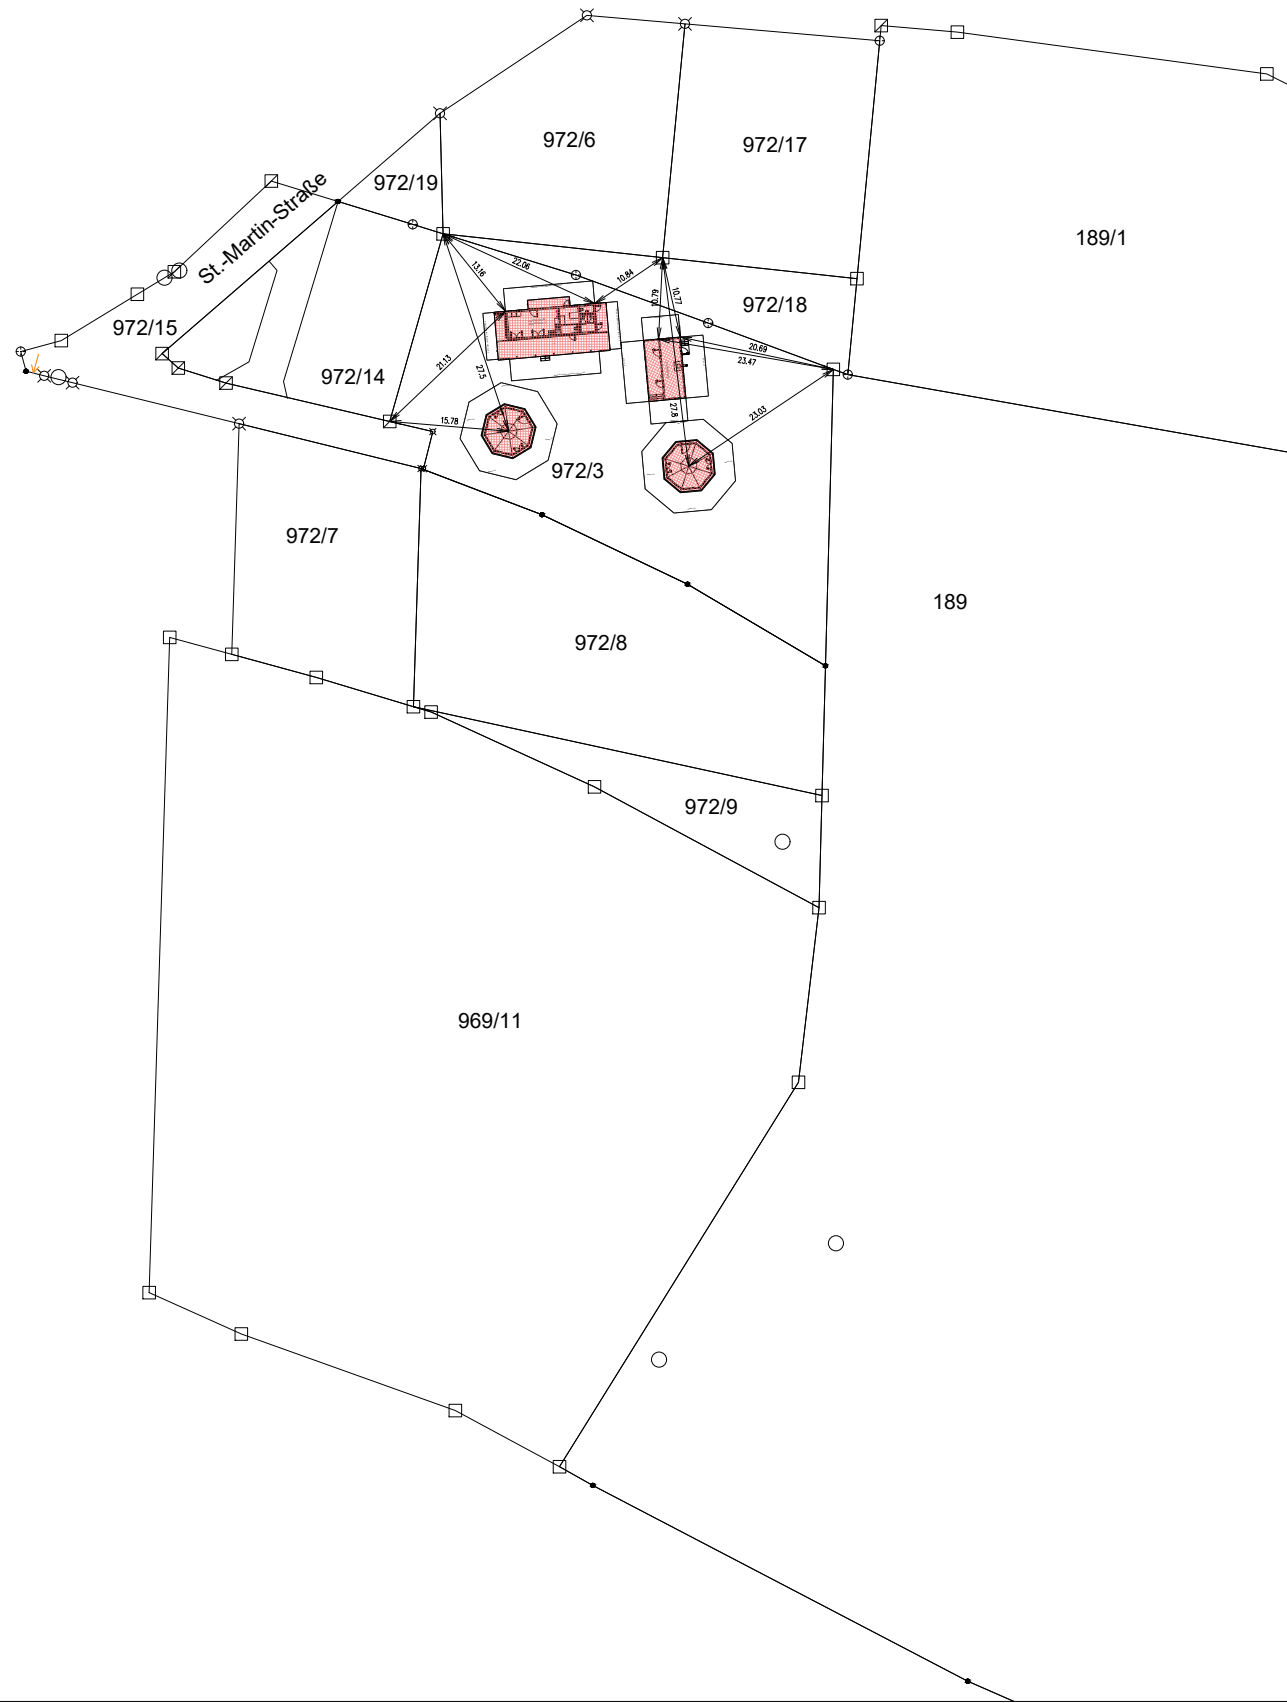





ÜBERSICHT JURTEN

M1:100

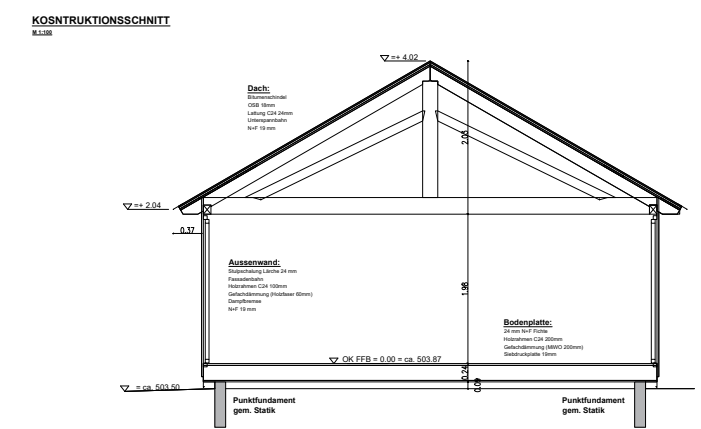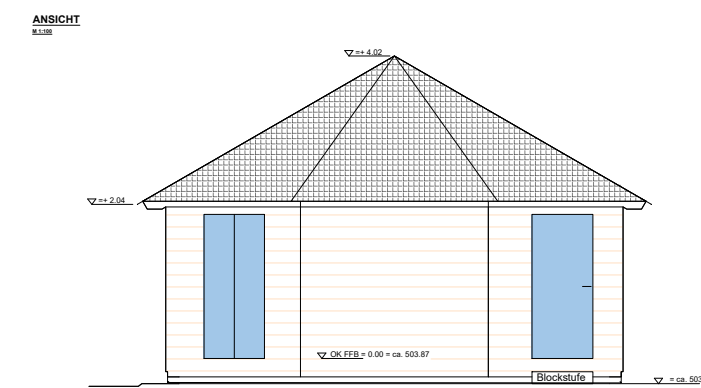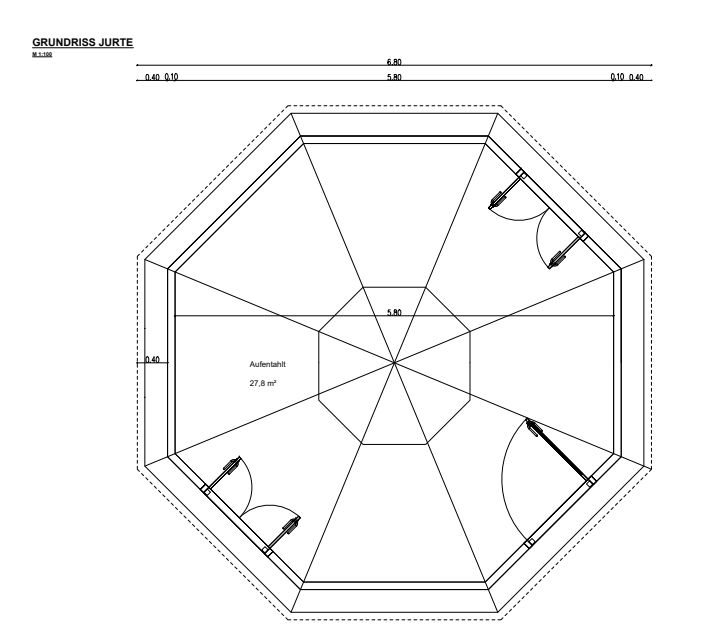








ÜBERSICHT SCHUTZRAUM 2

M1:100

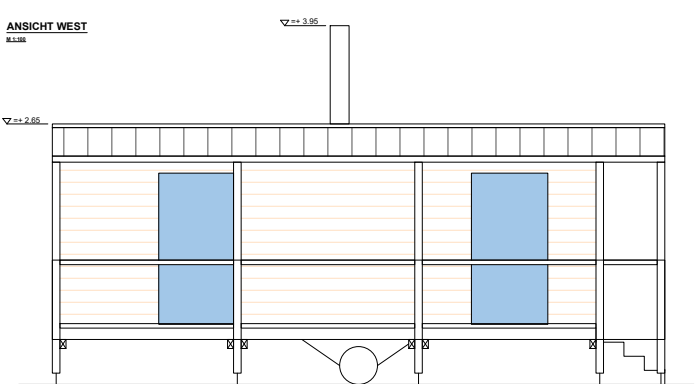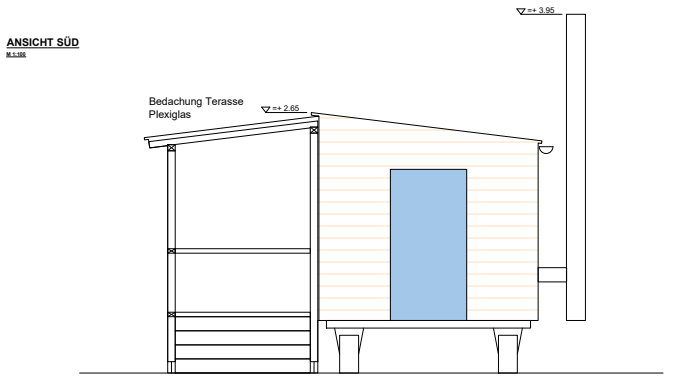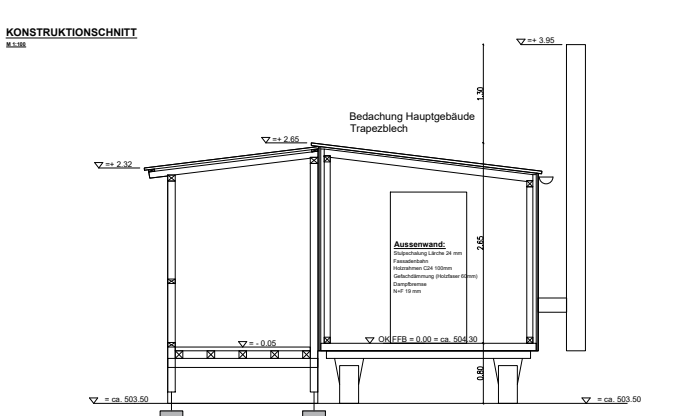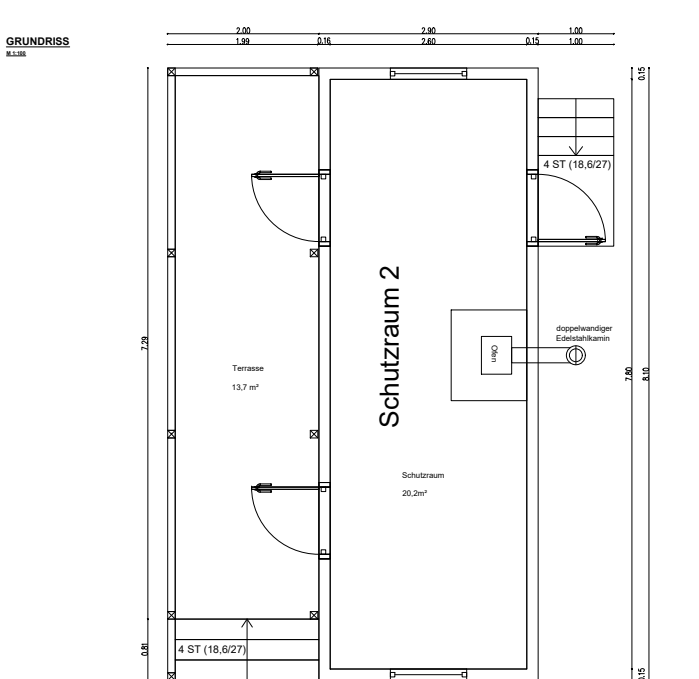

ÜBERSICHT HAUPTGEBÄUDE

M1:100

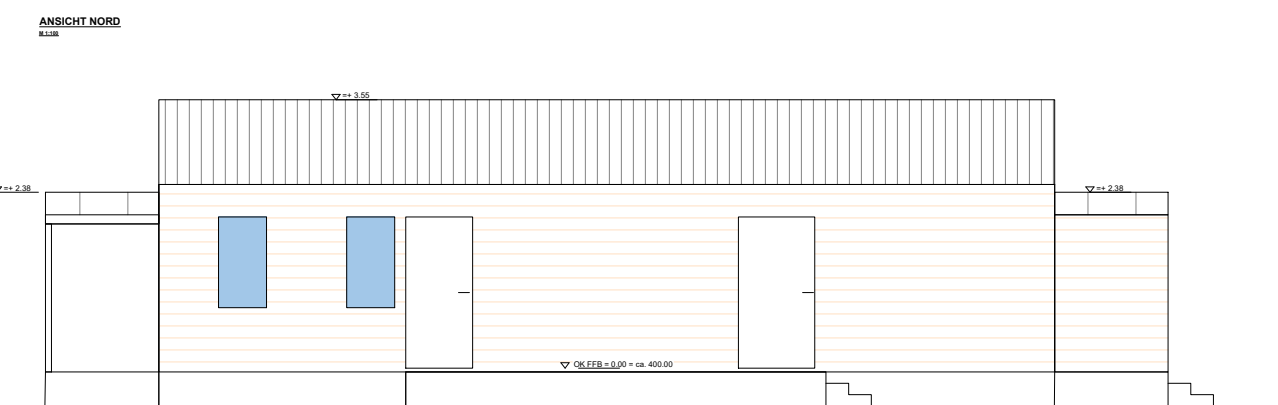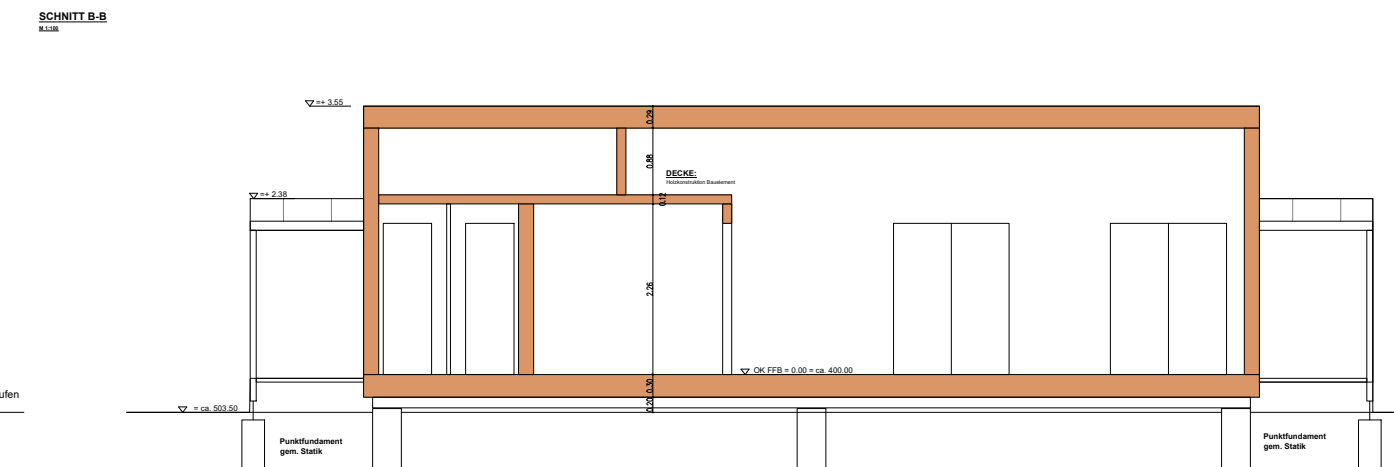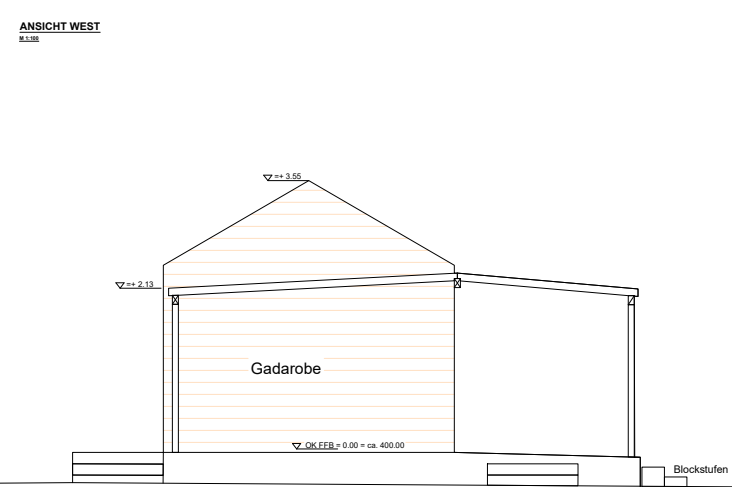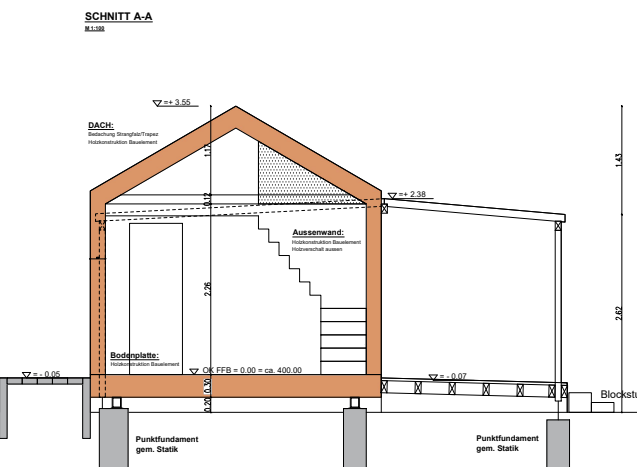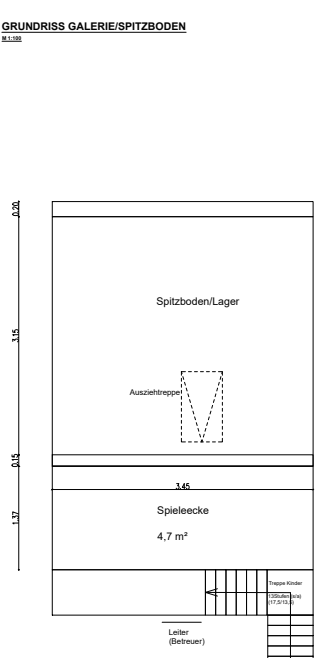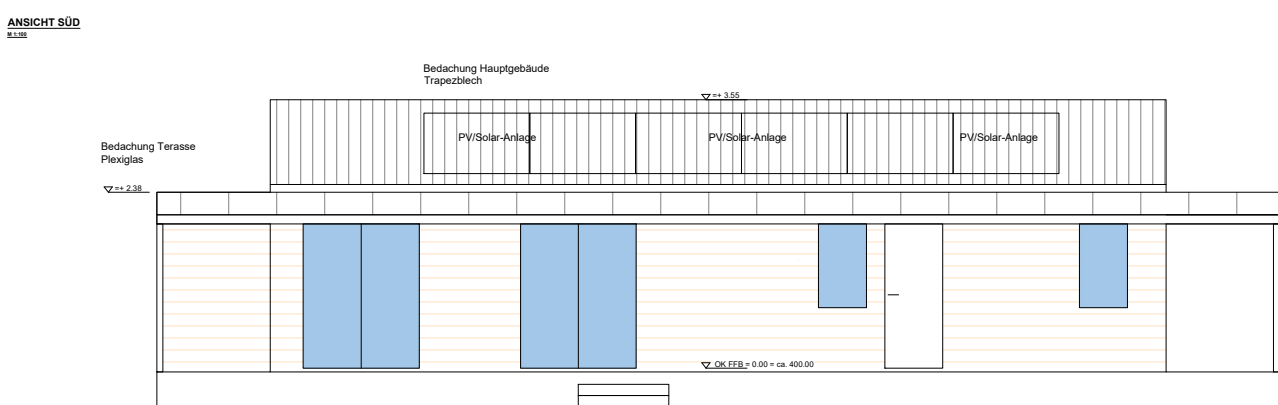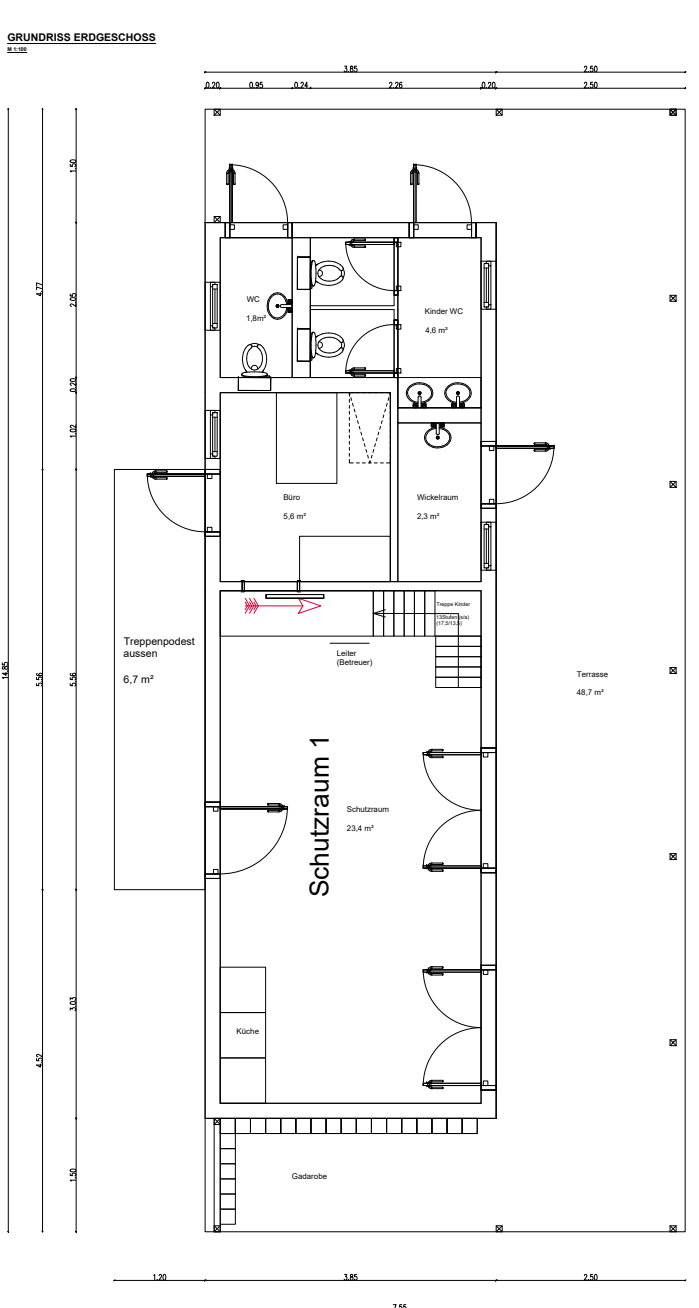

Genehmigungsplanung

ART DES BAUVORHABENS

Errichtung eines Wald- und Naturkindergarten mit 2 Schutzräumen sowie 2 unbeheizten Jurten

ORT DES BAUVORHABENS

St. Martin-Straße
85405 Nandstadt
Gemarkung Baumgarten
Flur 972/3 (Stand 15.05.2025)

ANTRAGSTELLER

Erlebnis Naturgarten e.V.
Meiendorfer 21
85405 Nandstadt

Vertretung:

Frau Lilian Schwaiger
Meiendorfer 21
85405 Nandstadt

PLANFERTIGER

M.Eng.
Johannes Schwaiger
Meiendorfer 21
85405 Nandstadt

Tel.: 01708915265
E-Mail: schwaiger@bauplanung-schwaiger.de

GRUNDSTÜCKSEIGNER

Markt Nandstadt
Flur 972/3, 972/8, 972/14, 972/18
Gemarkung Baumgarten

NACHBARN

Kunert, Martin
Kronwinkel 53
85405 Nandstadt

Flur 189 Gemarkung Baumgarten, Nandstadt

PLANINHALT

GRUNDRISSSE
1:100/150
ANSICHTEN
1:100
LAGEPLAN
1:1000

MASSSTAB

1:100/150
1:100
1:100
1:1000

DATUM

16.05.2025

