

Bauausschusssitzung am 28.07.2022, Beginn 19:00 Uhr

TOP 1. Bauanträge öffentlich

Errichtung eines Einfamilienhauses mit Doppelgarage,
Fl.-Nr. 1407 der Gemarkung Baumgarten, Altfalterbach 10

**Nutzungsänderung ehemaliger landwirtschaftlicher Gebäude
(Schweineställe), wegen Aufgabe der Schweinehaltung,**
Fl.-Nr. 756 der Gemarkung Figlsdorf, Aiglsdorf 20

**Neubau eines Gebäudes mit 6 Wohneinheiten und 12 Stellplätzen
(Genehmigungsfreistellung),**
Fl.-Nr. 940/2 der Gemarkung Baumgarten, Moosburger Straße

Einfamilienhaus mit integrierter Garage und separater Holzgarage,
Fl.-Nr. 153 der Gemarkung Nandlstadt, Zeilerbergstraße 9 a

Abbruch und Neubau eines Einfamilienhauses mit Doppelgarage,
Fl.-Nr. 977/4 der Gemarkung Nandlstadt, An der Forstleiten 3

Neubau eines Garagengebäudes,
Fl.-Nr. 751/72 der Gemarkung Nandlstadt, Ursula-von-Taufkirchen-Straße 8

**Errichtung einer Freiflächen-Photovoltaikanlage mit 4 Trafostationen
„Solarpark Airischwand I“,**
Fl.-Nr. 1195 + 1196 + 1197 Tfl. der Gemarkung Airischwand,
Nähe Airischwand

TOP 2. Vorbescheids-Bauanträge öffentlich

**Abbruch des bestehenden Wohnhauses und Errichtung eines
Ersatzwohnhauses für den Betriebsnachfolger mit Einliegerwohnung für
die Seniorchefin,**

Fl.-Nr. 625 der Gemarkung Nandlstadt, Mainburger Straße 41

TOP 3. Bekanntgaben und Anfragen




Amt für Statistik und Kataster

Auszug aus dem Kataster

**Errichtung eines Einfamilienhauses mit Doppelgarage,
Fl.-Nr. 1407 der Gemarkung Baumgarten, Altfalterbach 10**

ch § 7 Abs. 1 BauV

Bezirk: Oberbayern

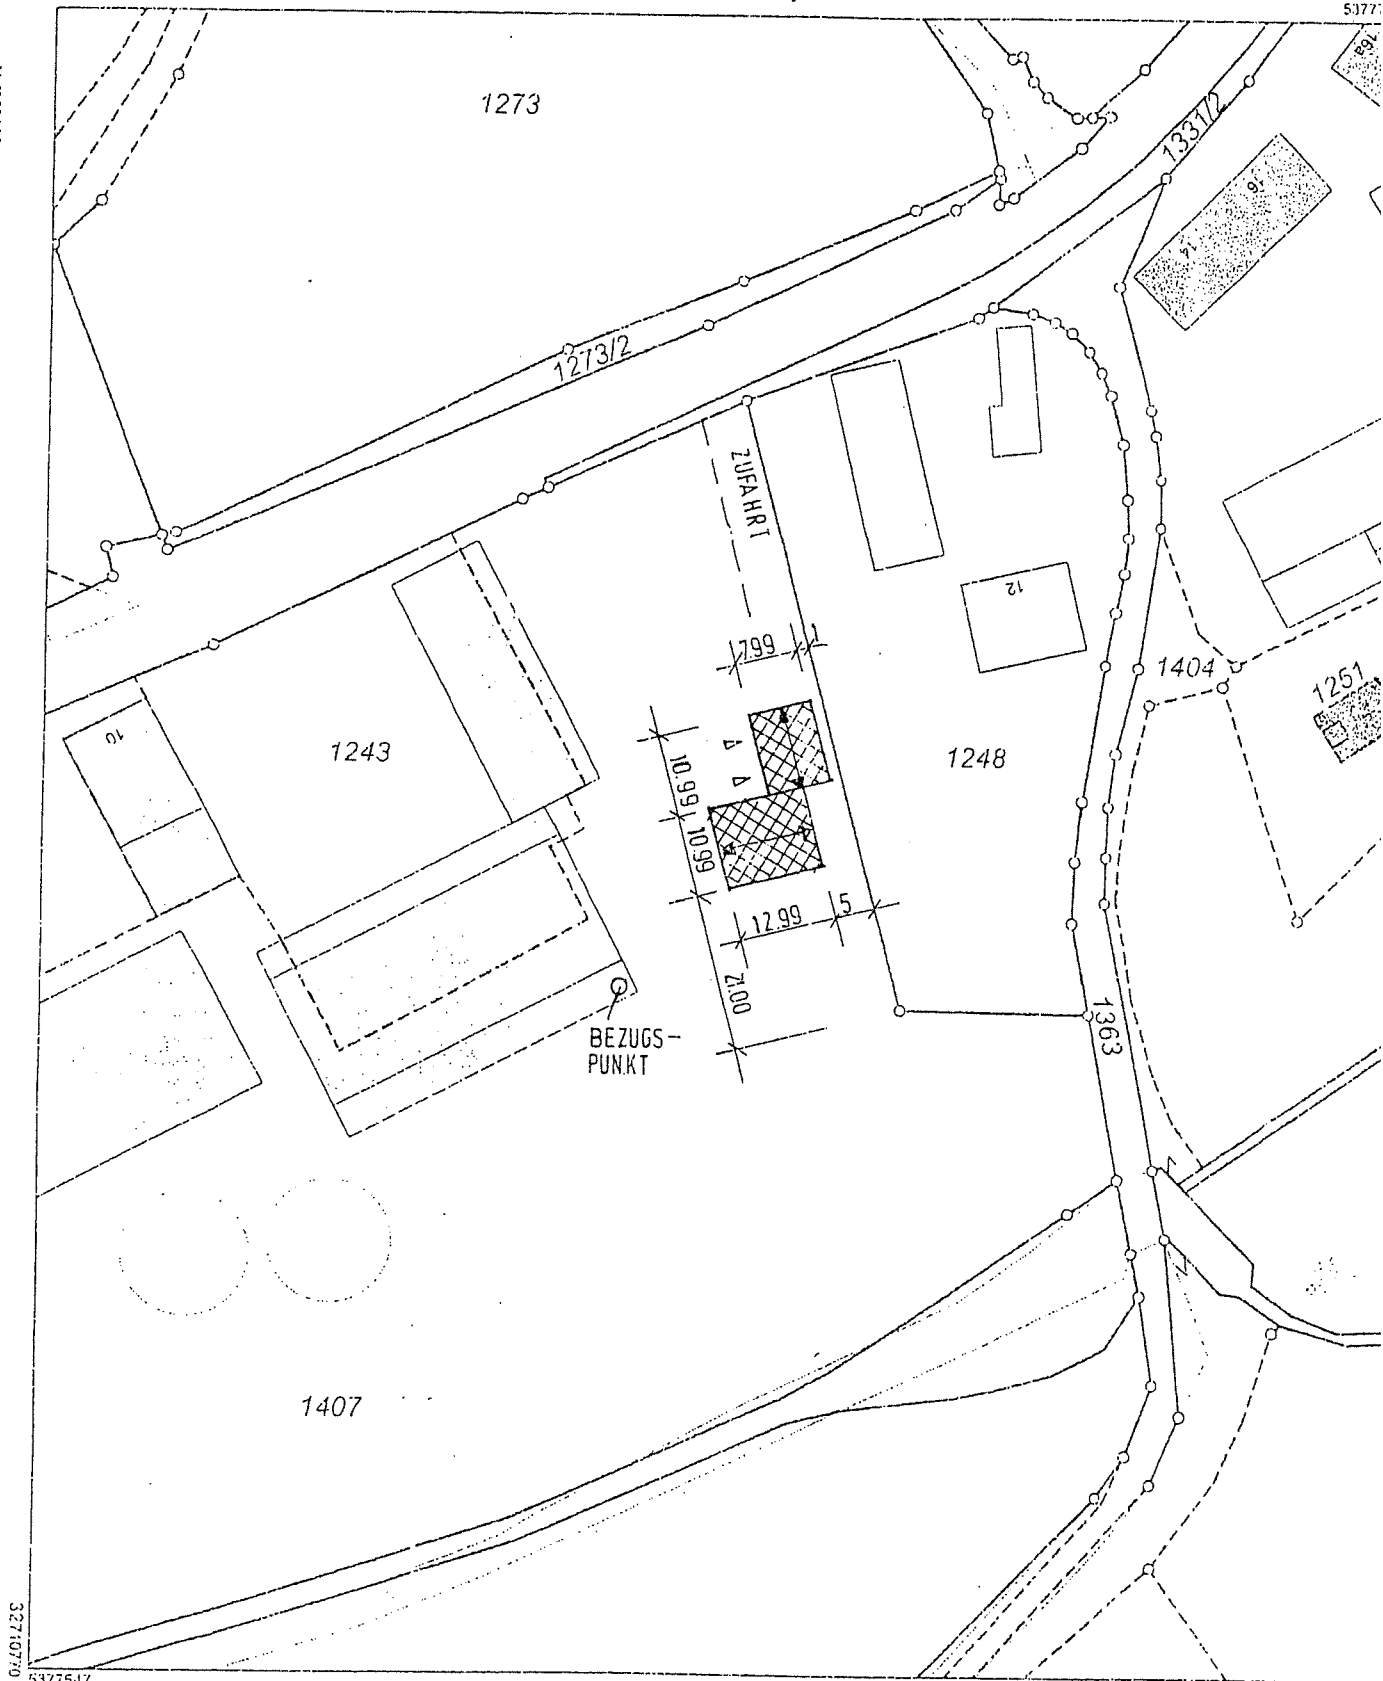

Maßstab 1:1000 0 10 20 30 Meter

Vervielfältigung nur in analoger Form für den eigenen Gebrauch.
Zur Maßentnahme nur bedingt geeignet.

Geschäftszeichen: Stürmer Altfalterb

Markt Straßburg

Postfach 10

85400 Straßburg


Tel. (08756) 96 10-11

Fax (08756) 96 10 40




**Nutzungsänderung ehemaliger landwirtschaftlicher Gebäude
(Schweineställe), wegen Aufgabe der Schweinehaltung,
Fl.-Nr. 756 der Gemarkung Figlsdorf, Aiglsdorf 20**

uVorIV

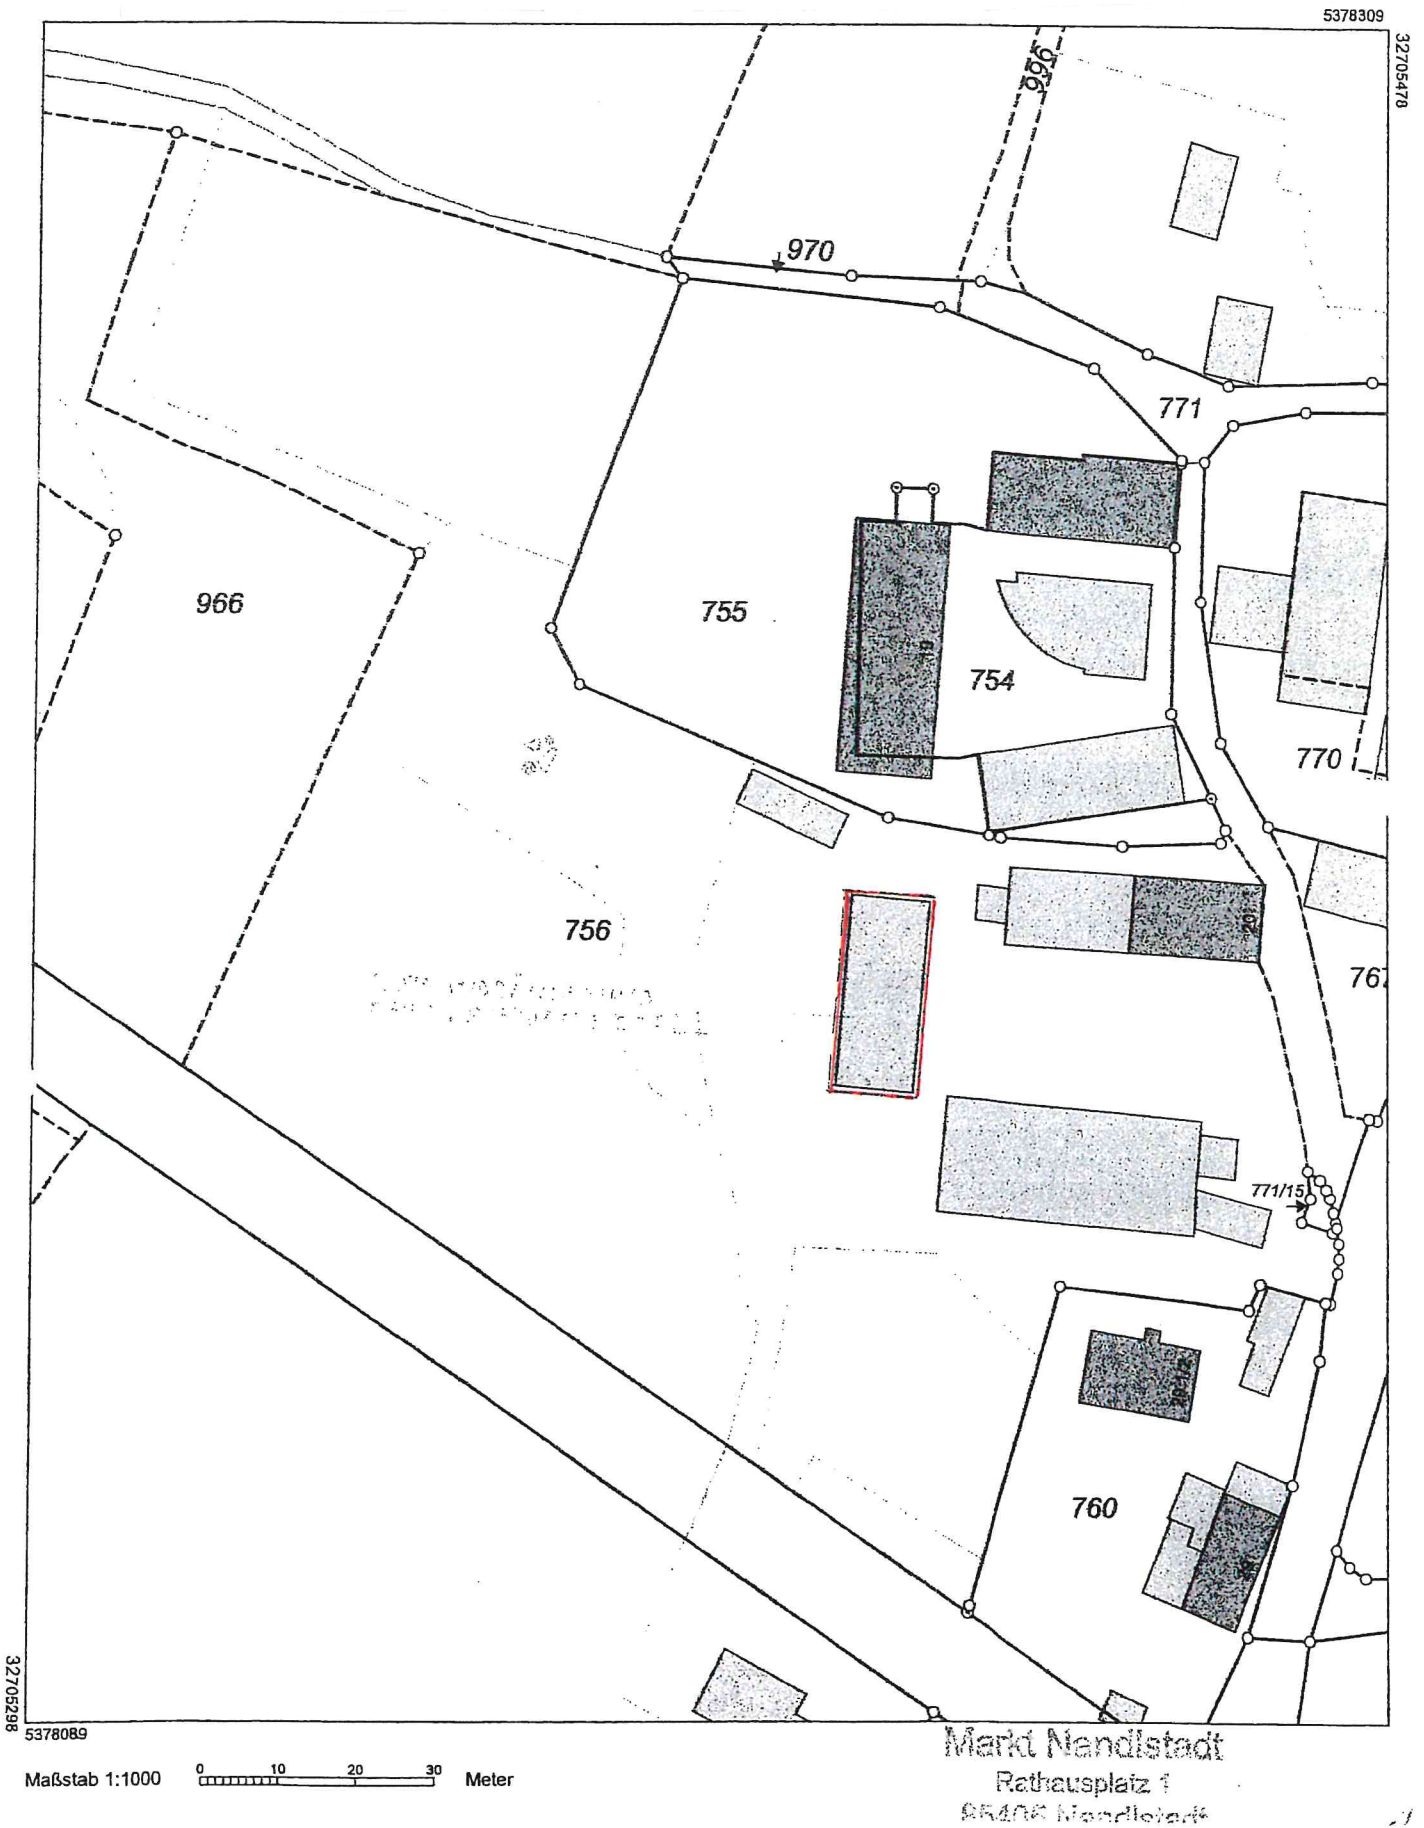


**Neubau eines Gebäudes mit 6 Wohneinheiten und 12 Stellplätzen
(Genehmigungsfreistellung),**

Fl.-Nr. 940/2 der Gemarkung Baumgarten, Moosburger Straße

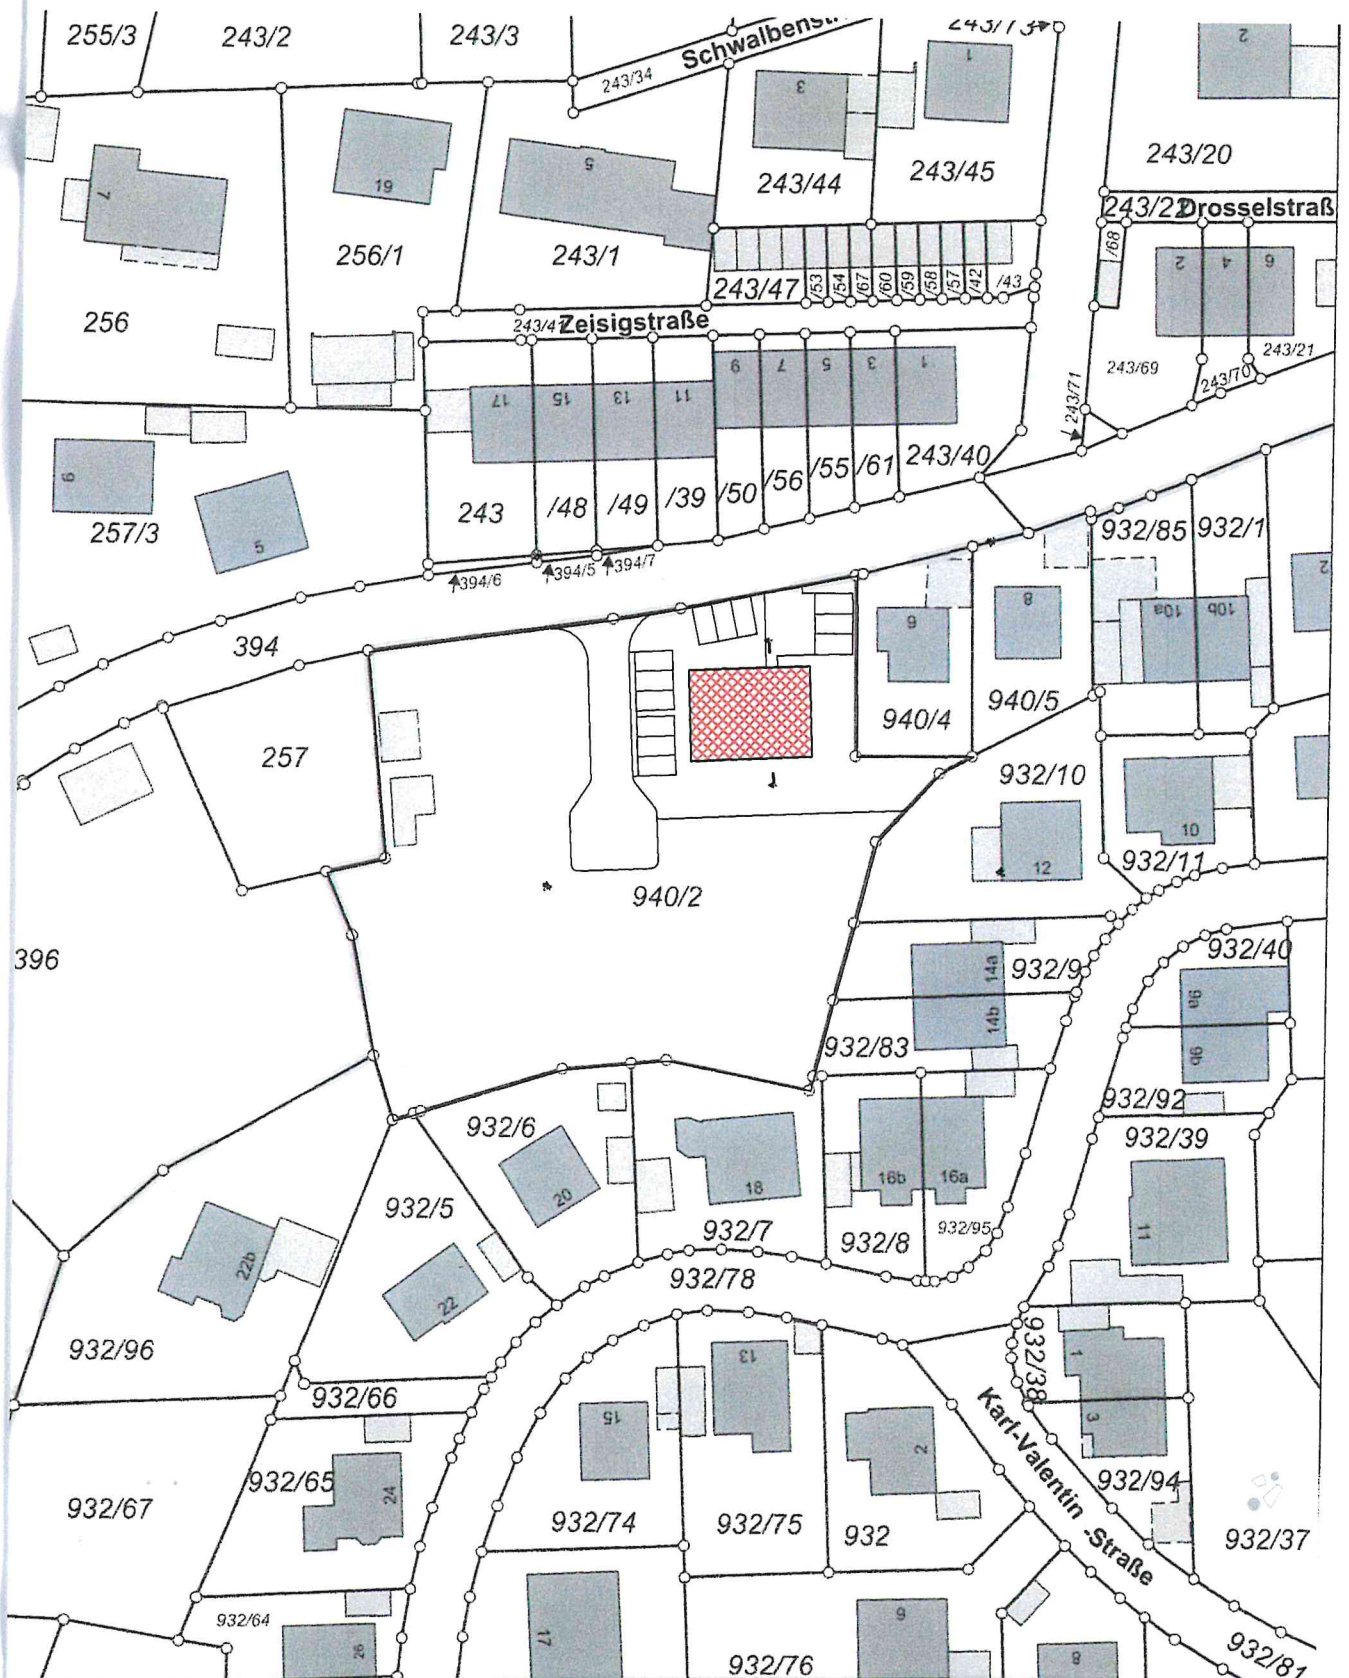


Einfamilienhaus mit integrierter Garage und separater Holzgarage,
Fl.-Nr. 153 der Gemarkung Nandlstadt, Zeilerbergstraße 9 a

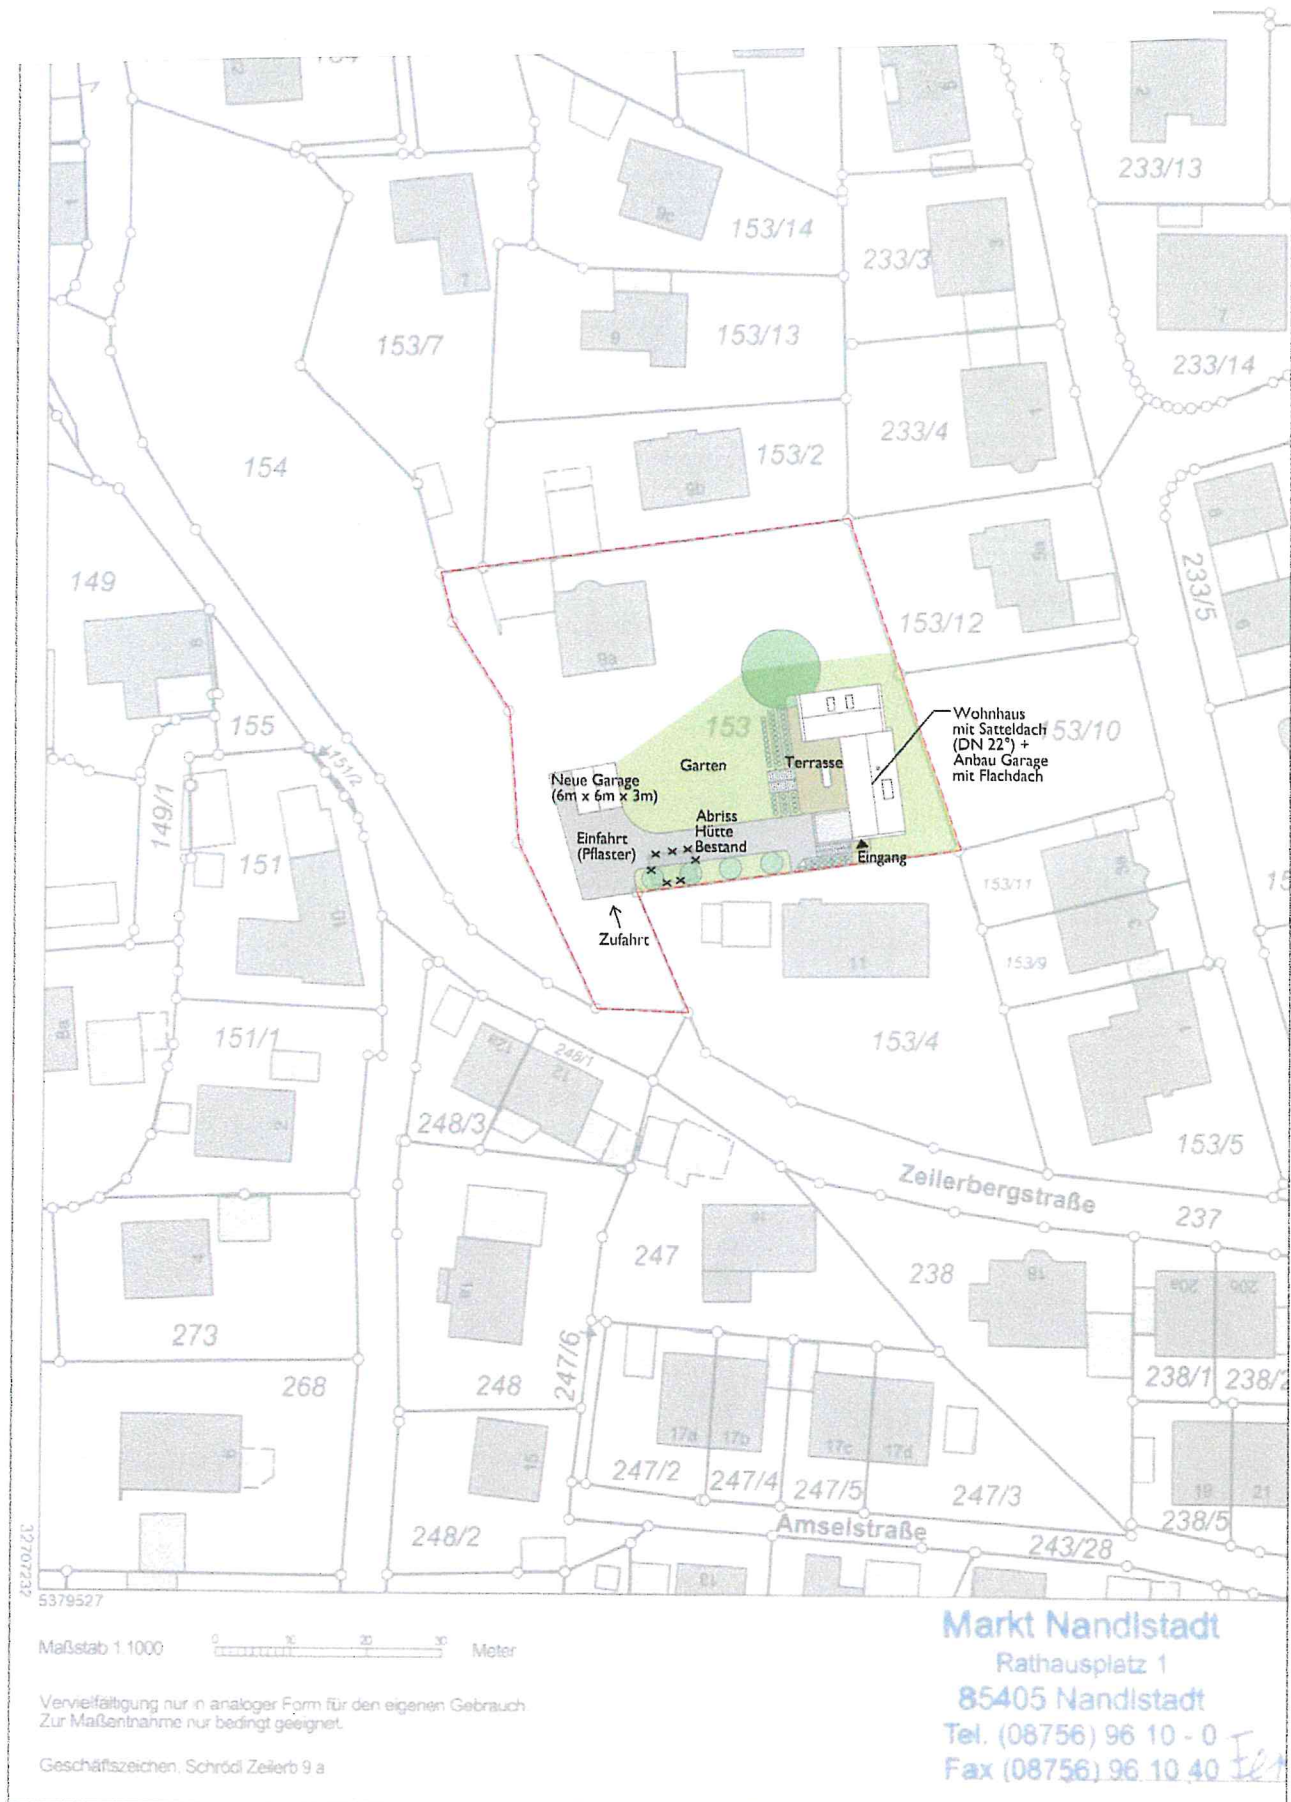


Lageplan M1:1000



**Abbruch und Neubau eines Einfamilienhauses mit Doppelgarage,
Fl.-Nr. 977/4 der Gemarkung Nandlstadt, An der Forstleiten 3**

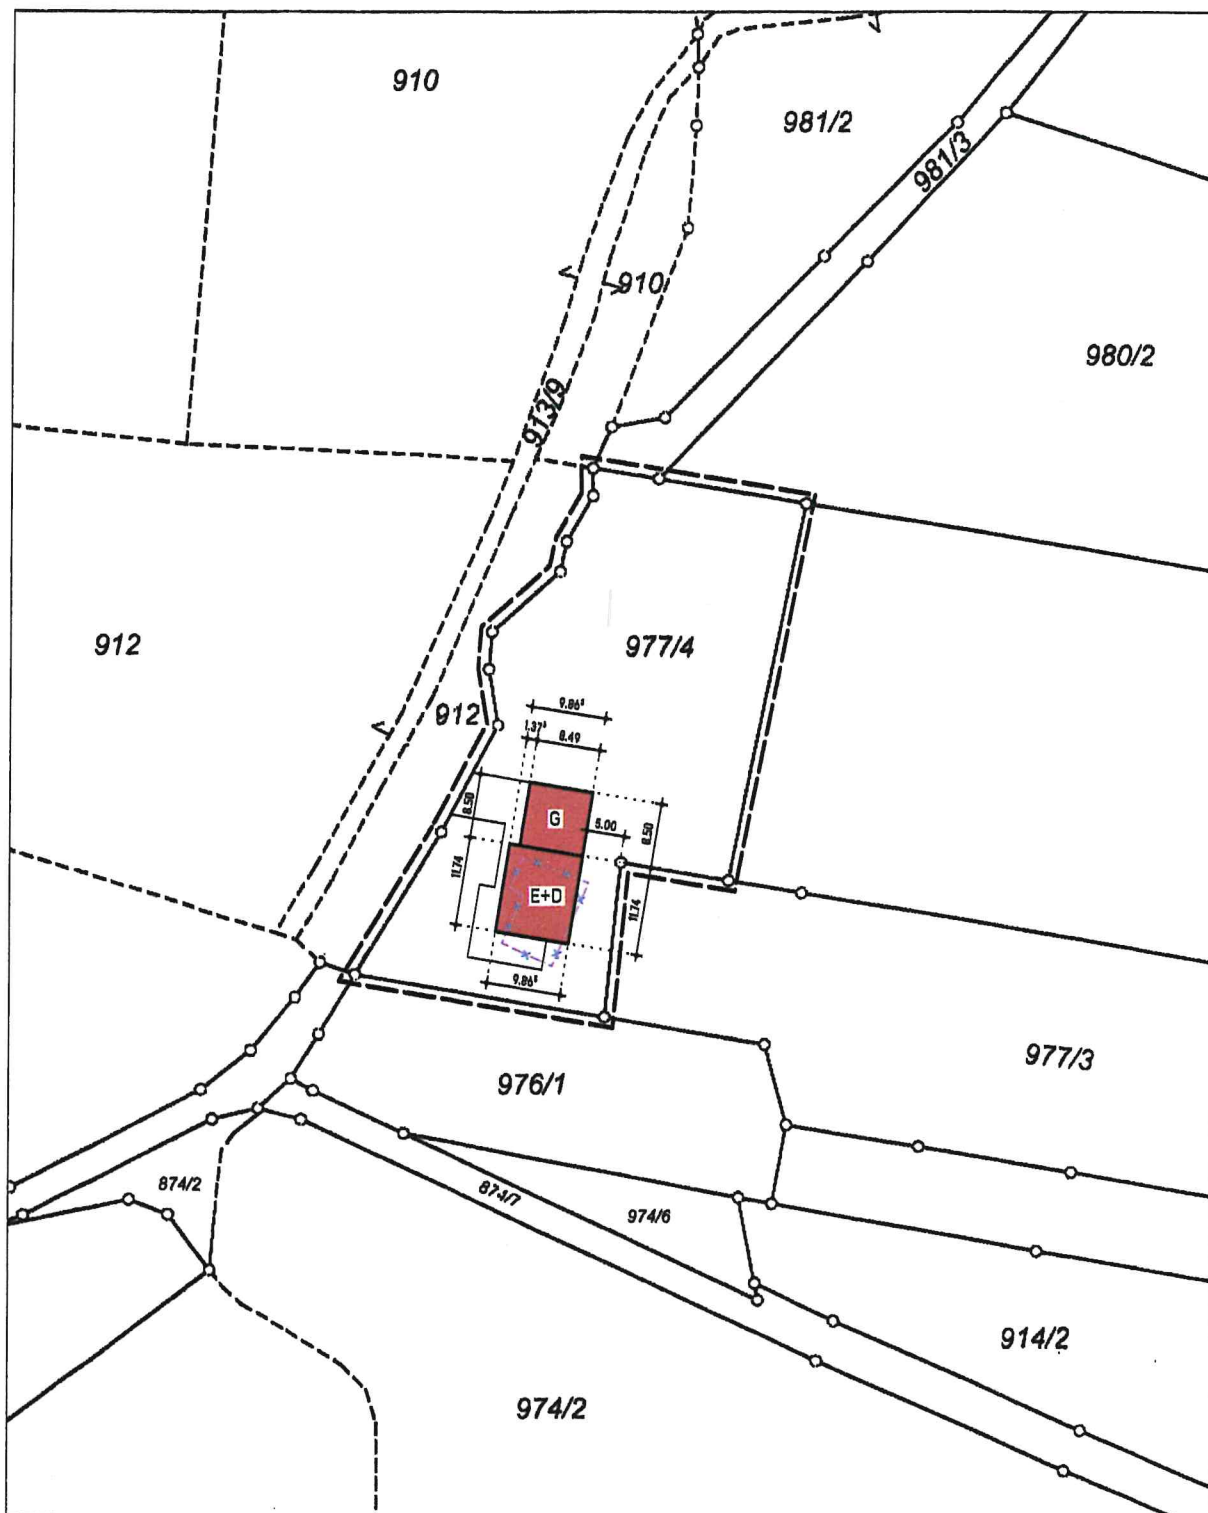


LAGEPLAN

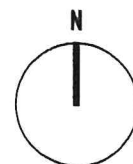

Neubau eines Garagengebäudes,
Fl.-Nr. 751/72 der Gemarkung Nandlstadt, Ursula-von-Taufkirchen-Straße 8

32706477

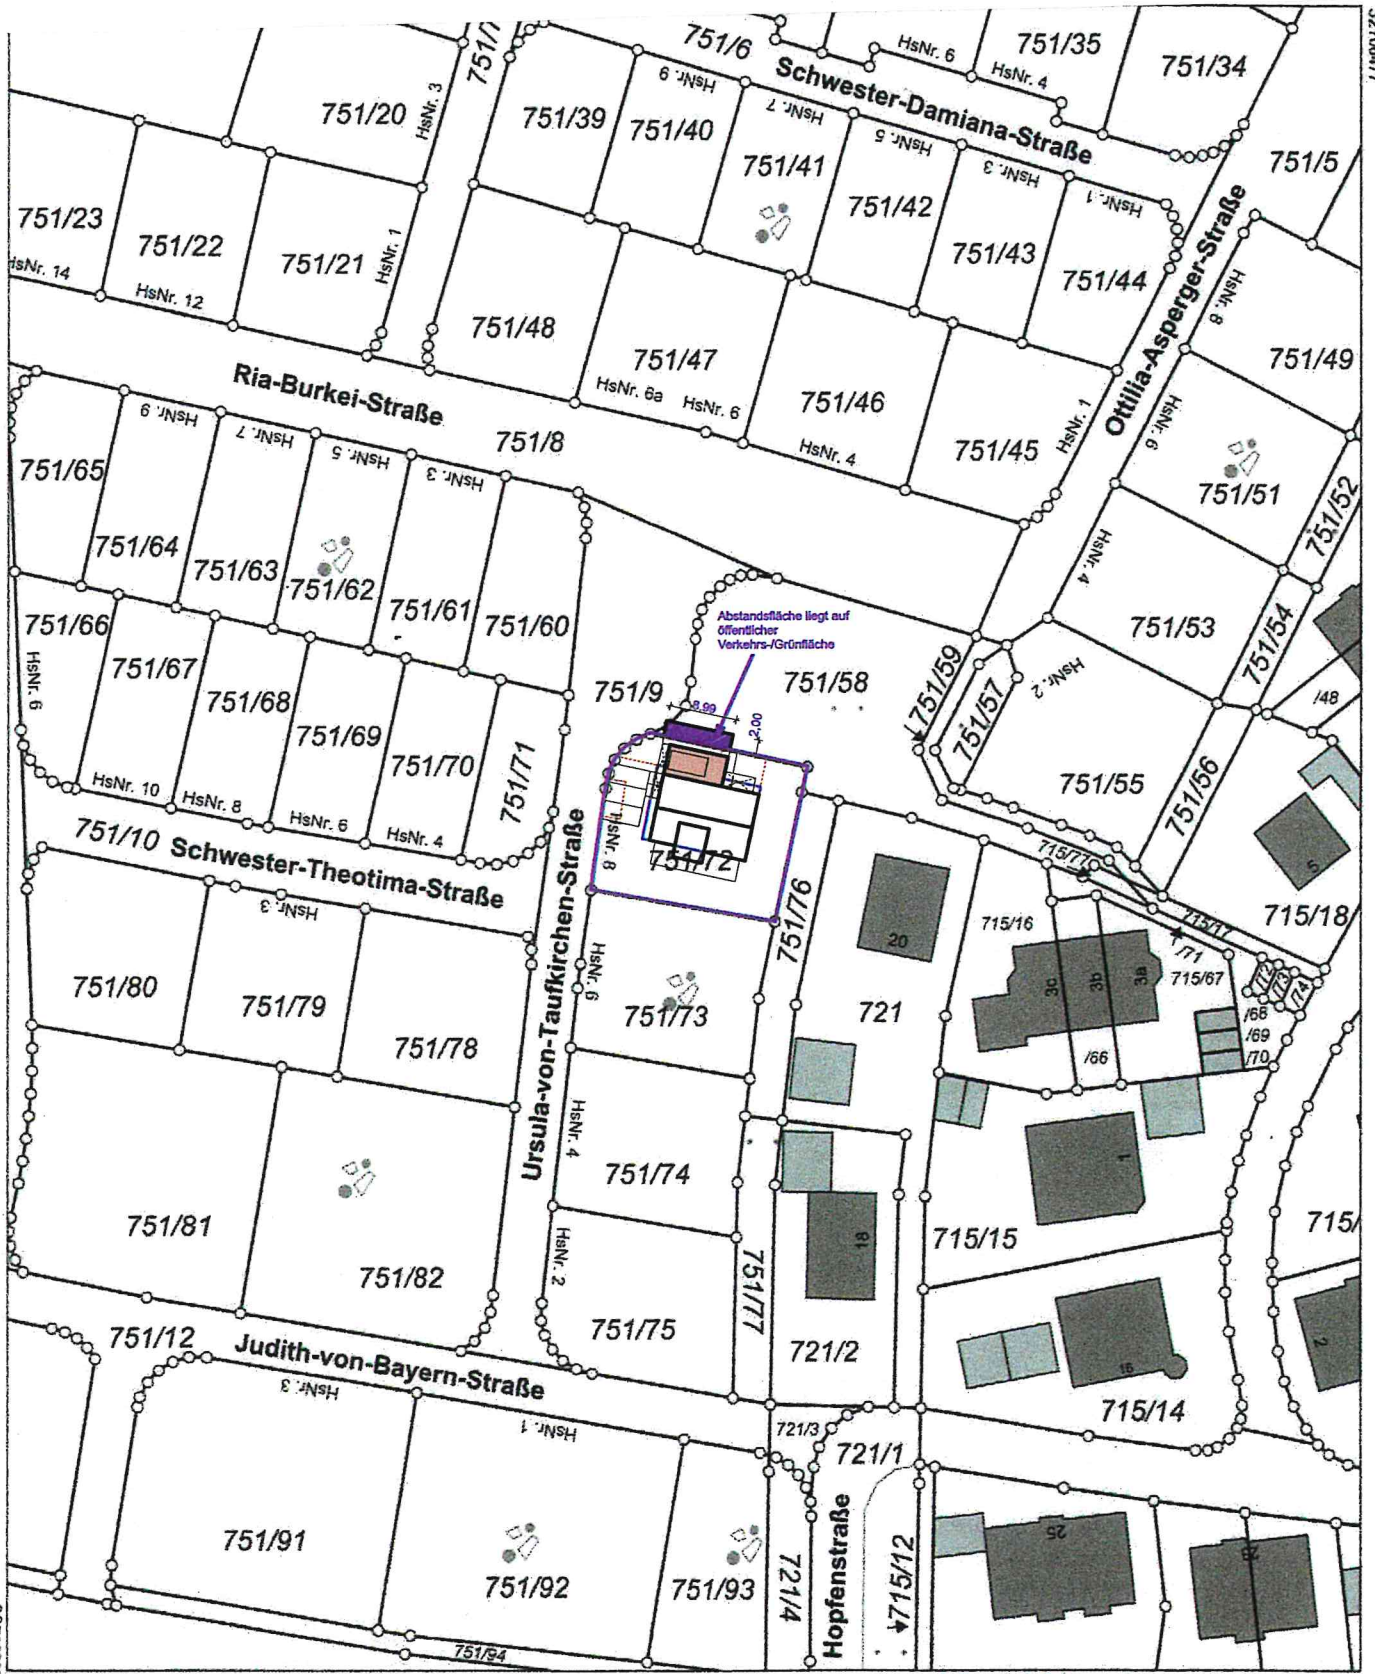

Maßstab 1:1000 0 10 20 30 Meter

Vervielfältigung nur in analoger Form für den eigenen Gebrauch.
Zur Maßentnahme nur bedingt geeignet.

Geschäftszeichen: Feichtmeier UvT-Str8

Markt Nandlstadt

Rathausplatz 1

85405 Nandlstadt


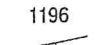



Tel. (08756) 96 10 - 0

Fax (08756) 96 10 40


Feicht




LEGENDE

-  Geltungsbereich
-  Flurstücksnummer
-  Flurstücksgrenze
-  Zaun und Baugrenze
-  Modulfläche

Errichtung einer Freiflächen-Photovoltaikanlage mit 4 Trafostationen „Solarpark Airischwand I“, Fl.-Nr. 1195 + 1196 + 1197 Tfl. der Gemarkung Airischwand, Nähe Airischwand

 private Grünfläche (

**Abbruch des bestehenden Wohnhauses und Errichtung eines
Ersatzwohnhauses für den Betriebsnachfolger mit Einliegerwohnung für
die Seniorchefin,
Fl.-Nr. 625 der Gemarkung Nandlstadt, Mainburger Straße 41**

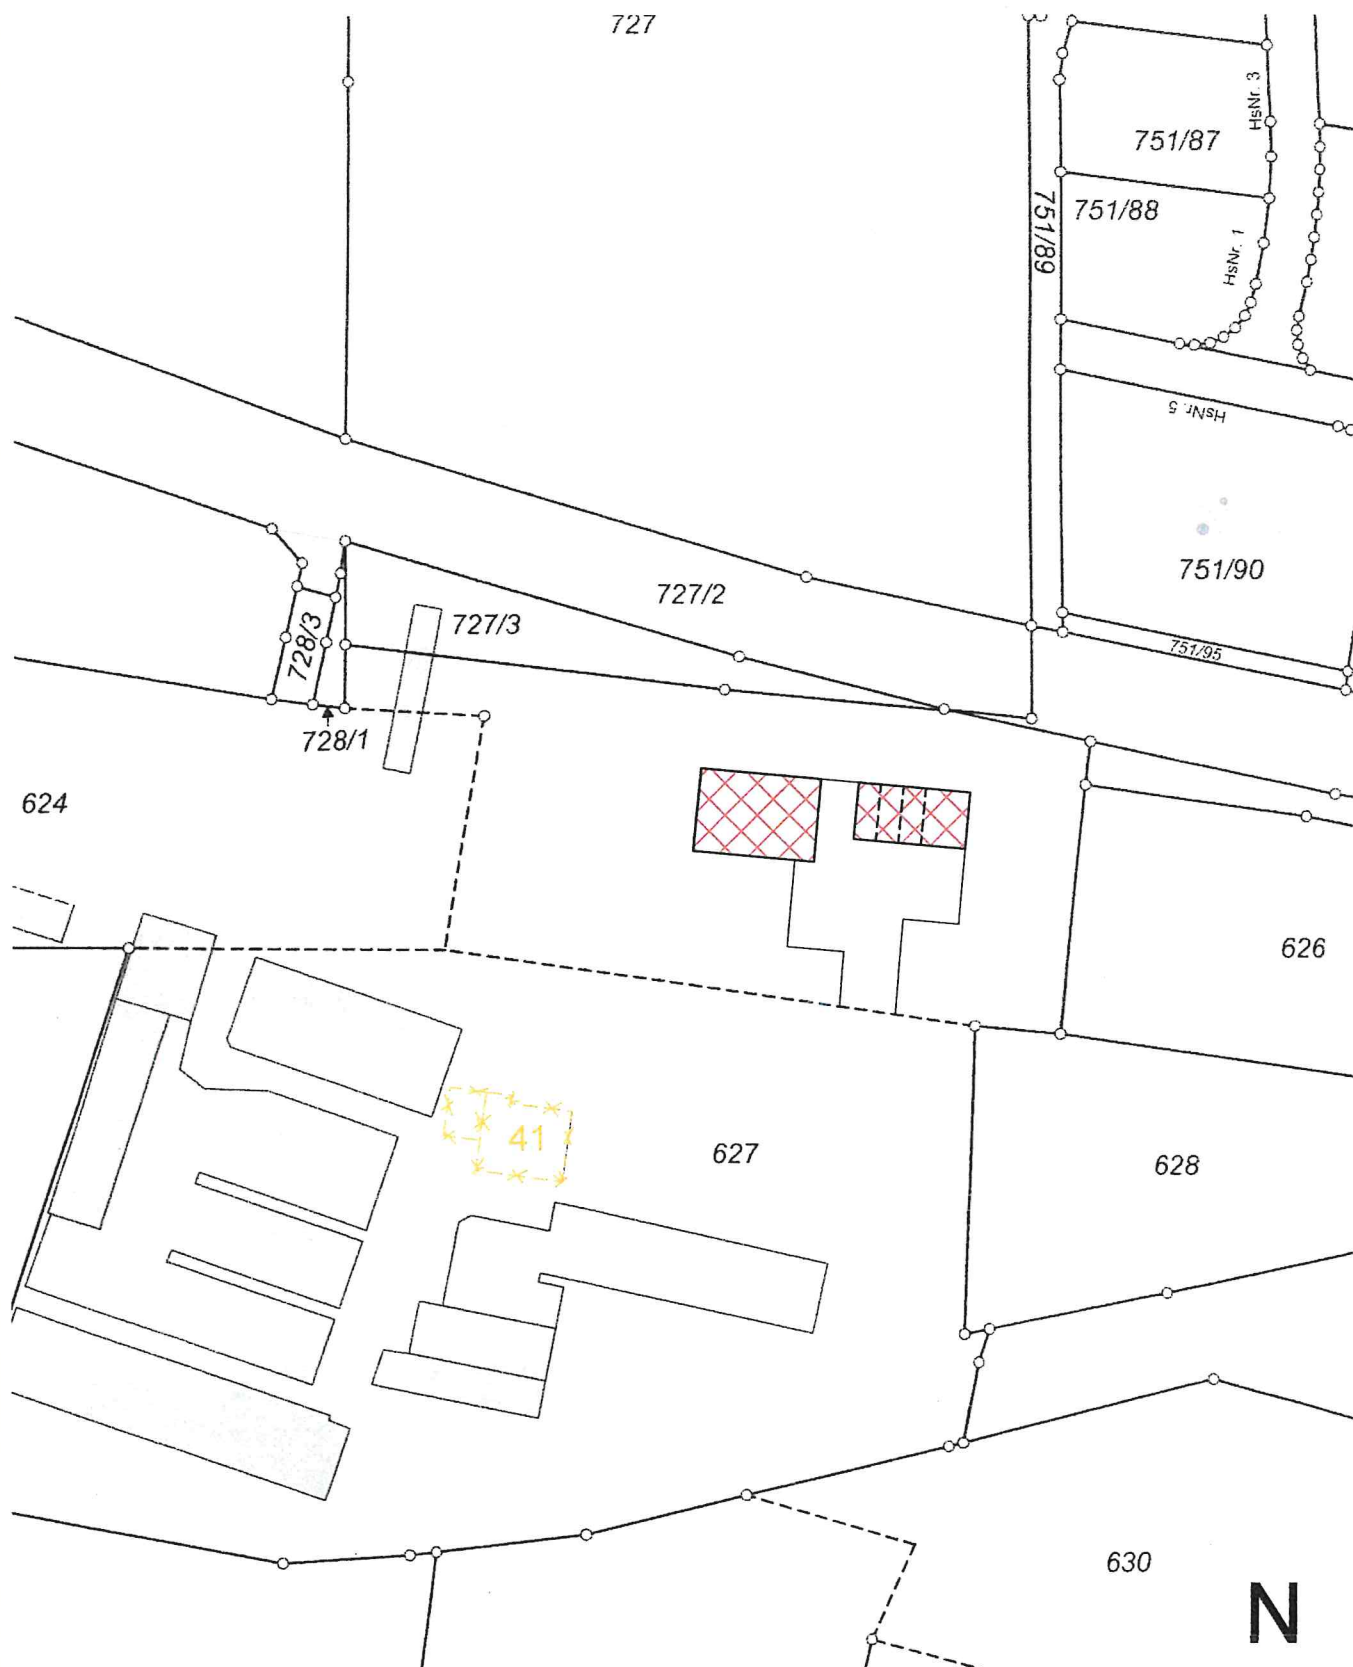

LAGEPLAN

M 1 / 1000

