

Bauausschusssitzung am 22.09.2022, Beginn 19:00 Uhr

TOP 1. Bauanträge öffentlich

Nutzungsänderung: Ausbau des Speichers zu einer Dachgeschoss-Wohnung,

Fl.-Nr. 1789 der Gemarkung Baumgarten, Kollersdorf 9

Anbau an bestehendes Wohnhaus und Ausbau Dachgeschoss,

Fl.-Nr. 1005/10 der Gemarkung Airischwand, Faistenberg 30

Änderung/Umbau eines Einfamilienhauses zu einem Mehrfamilienhaus mit Carport,

Fl.-Nr. 692 der Gemarkung Nandlstadt, Mainburger Straße 17

TOP 2. Vorbescheids-Bauanträge öffentlich

Errichtung eines landwirtschaftlichen Betriebsleiterwohnhauses mit Ferienwohnungen für Urlaub auf dem Bauernhof und Unterkünften für Saisonarbeiter,

Fl.-Nr. 404 Tfl. der Gemarkung Figlsdorf, Kleinwolfersdorf


TOP 3. Bekanntgaben und Anfragen



Nutzungsänderung: Ausbau des Speichers zu einer Dachgeschoss-Wohnung,

Fl.-Nr. 1789 der Gemarkung Baumgarten, Kollersdorf 9


5377257

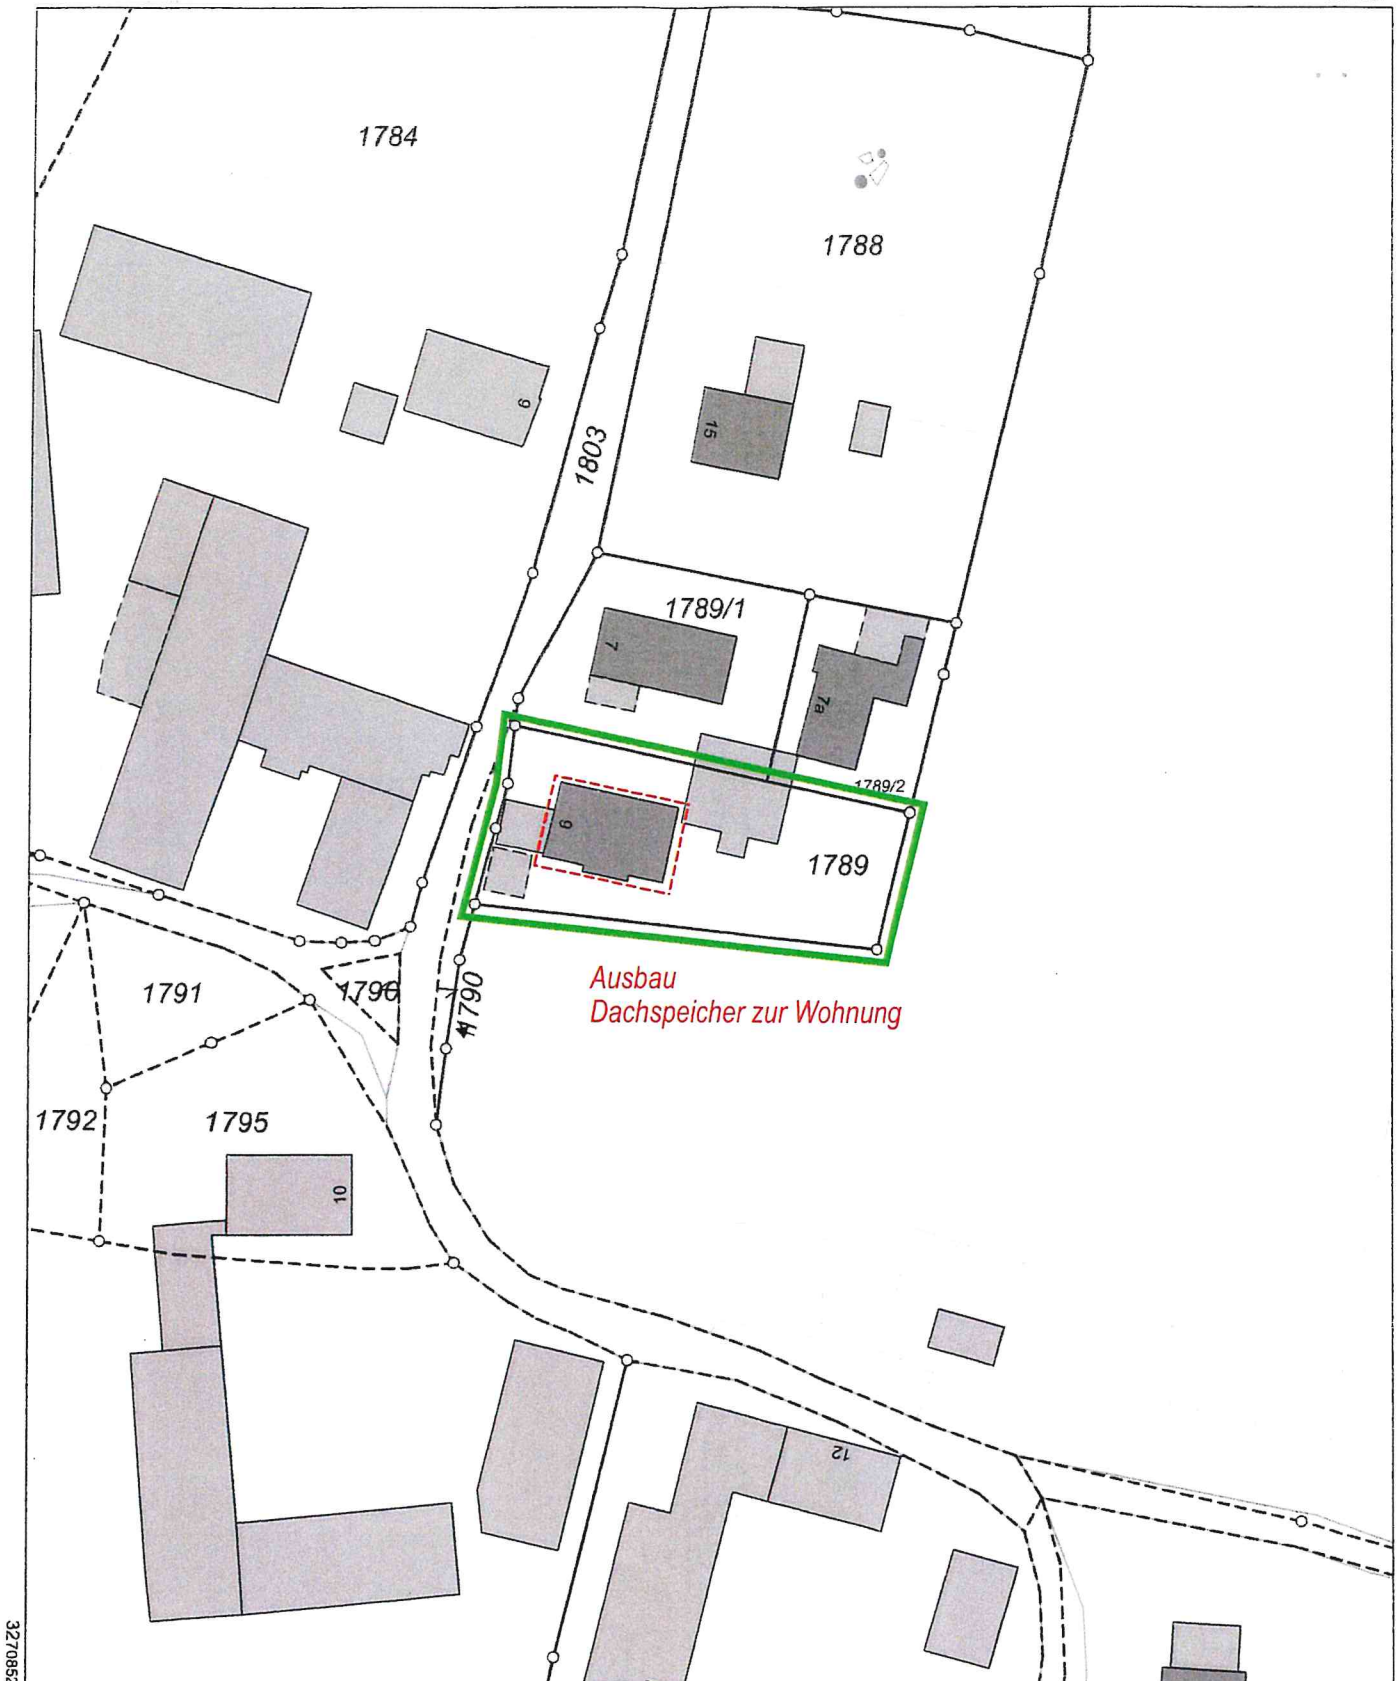

32708524

5377037

Maßstab 1:1000

 

Meter

Vervielfältigung nur in analoger Form für den eigenen Gebrauch.
Zur Maßentnahme nur bedingt geeignet.

Geschäftszeichen: z

ADBV Freising

Domberg 20

85354 Freising


+49 8161 5391-0

poststelle@adbv-fs.bayern.de

www.adbv-freising.de

Stempel und Unterschrift der abgebenden Stelle

**Anbau an bestehendes Wohnhaus und Ausbau Dachgeschoss,
Fl.-Nr. 1005/10 der Gemarkung Airischwand, Faistenberg 30**

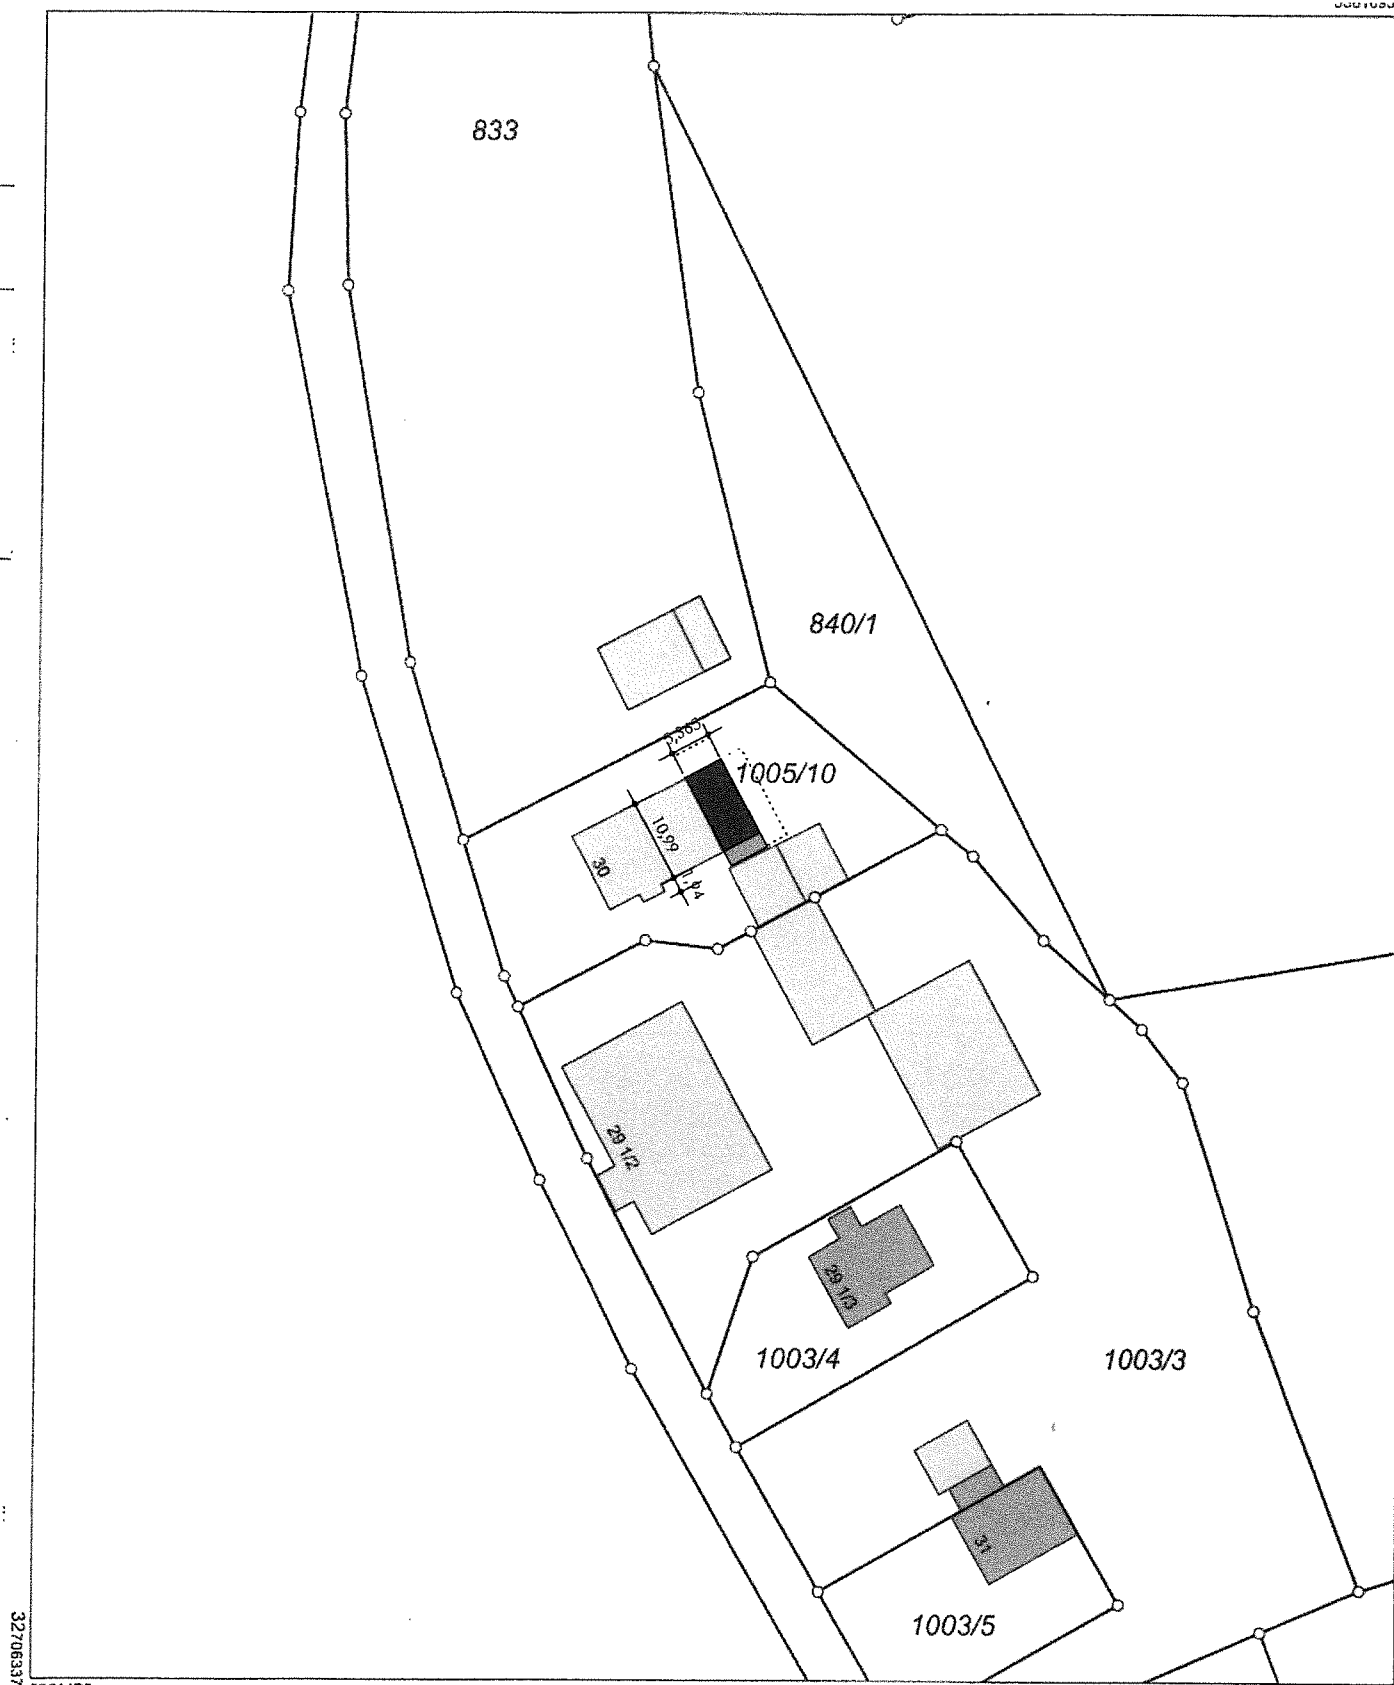


LAGEPLAN

M 1 / 1000



Änderung/Umbau eines Einfamilienhauses zu einem Mehrfamilienhaus mit Carport,
Fl.-Nr. 692 der Gemarkung Nandlstadt, Mainburger Straße 17

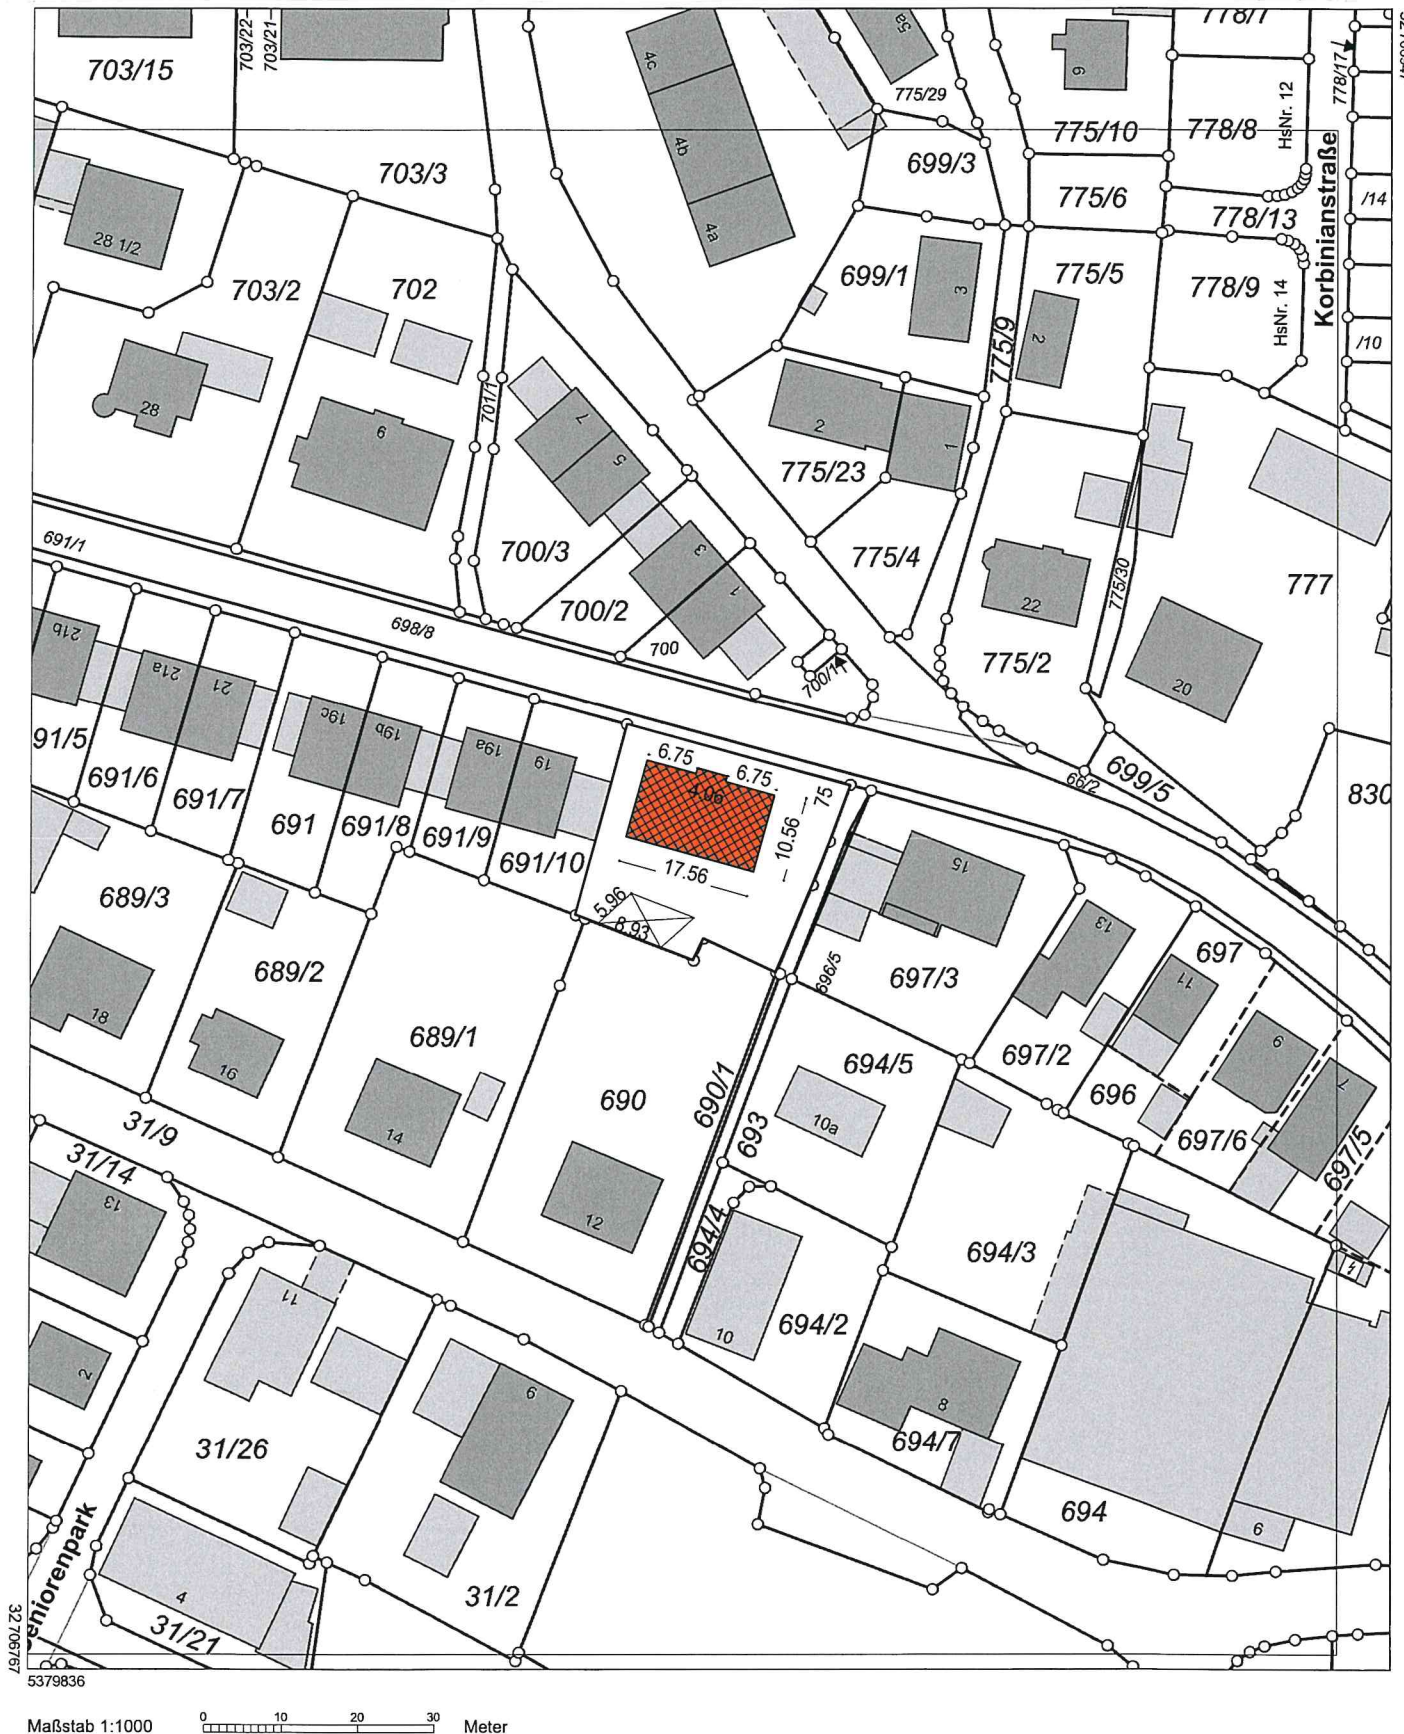

**Errichtung eines landwirtschaftlichen Betriebsleiterwohnhauses mit
Ferienwohnungen für Urlaub auf dem Bauernhof und Unterkünften für
Saisonarbeiter,
Fl.-Nr. 404 Tfl. der Gemarkung Figlsdorf, Kleinwolfersdorf**

