


Bauwerk 01  
Brücke über die B 20

Bau-km 0+237,043  
KrW = 90 gon LW = 34,80 m  
BZG = 11,60 m LH = 4,80 m  
MLC = 50/50-100 KH = 2,00 m

Bauwerk 02  
Brücke über den Längenmühlbach

Bau-km 0+154,170  
KrW = 135 gon LW = 18,50 m  
BZG = 9,60 m LH = 1,00 m  
MLC = 50/50-100 KH = 1,50 m

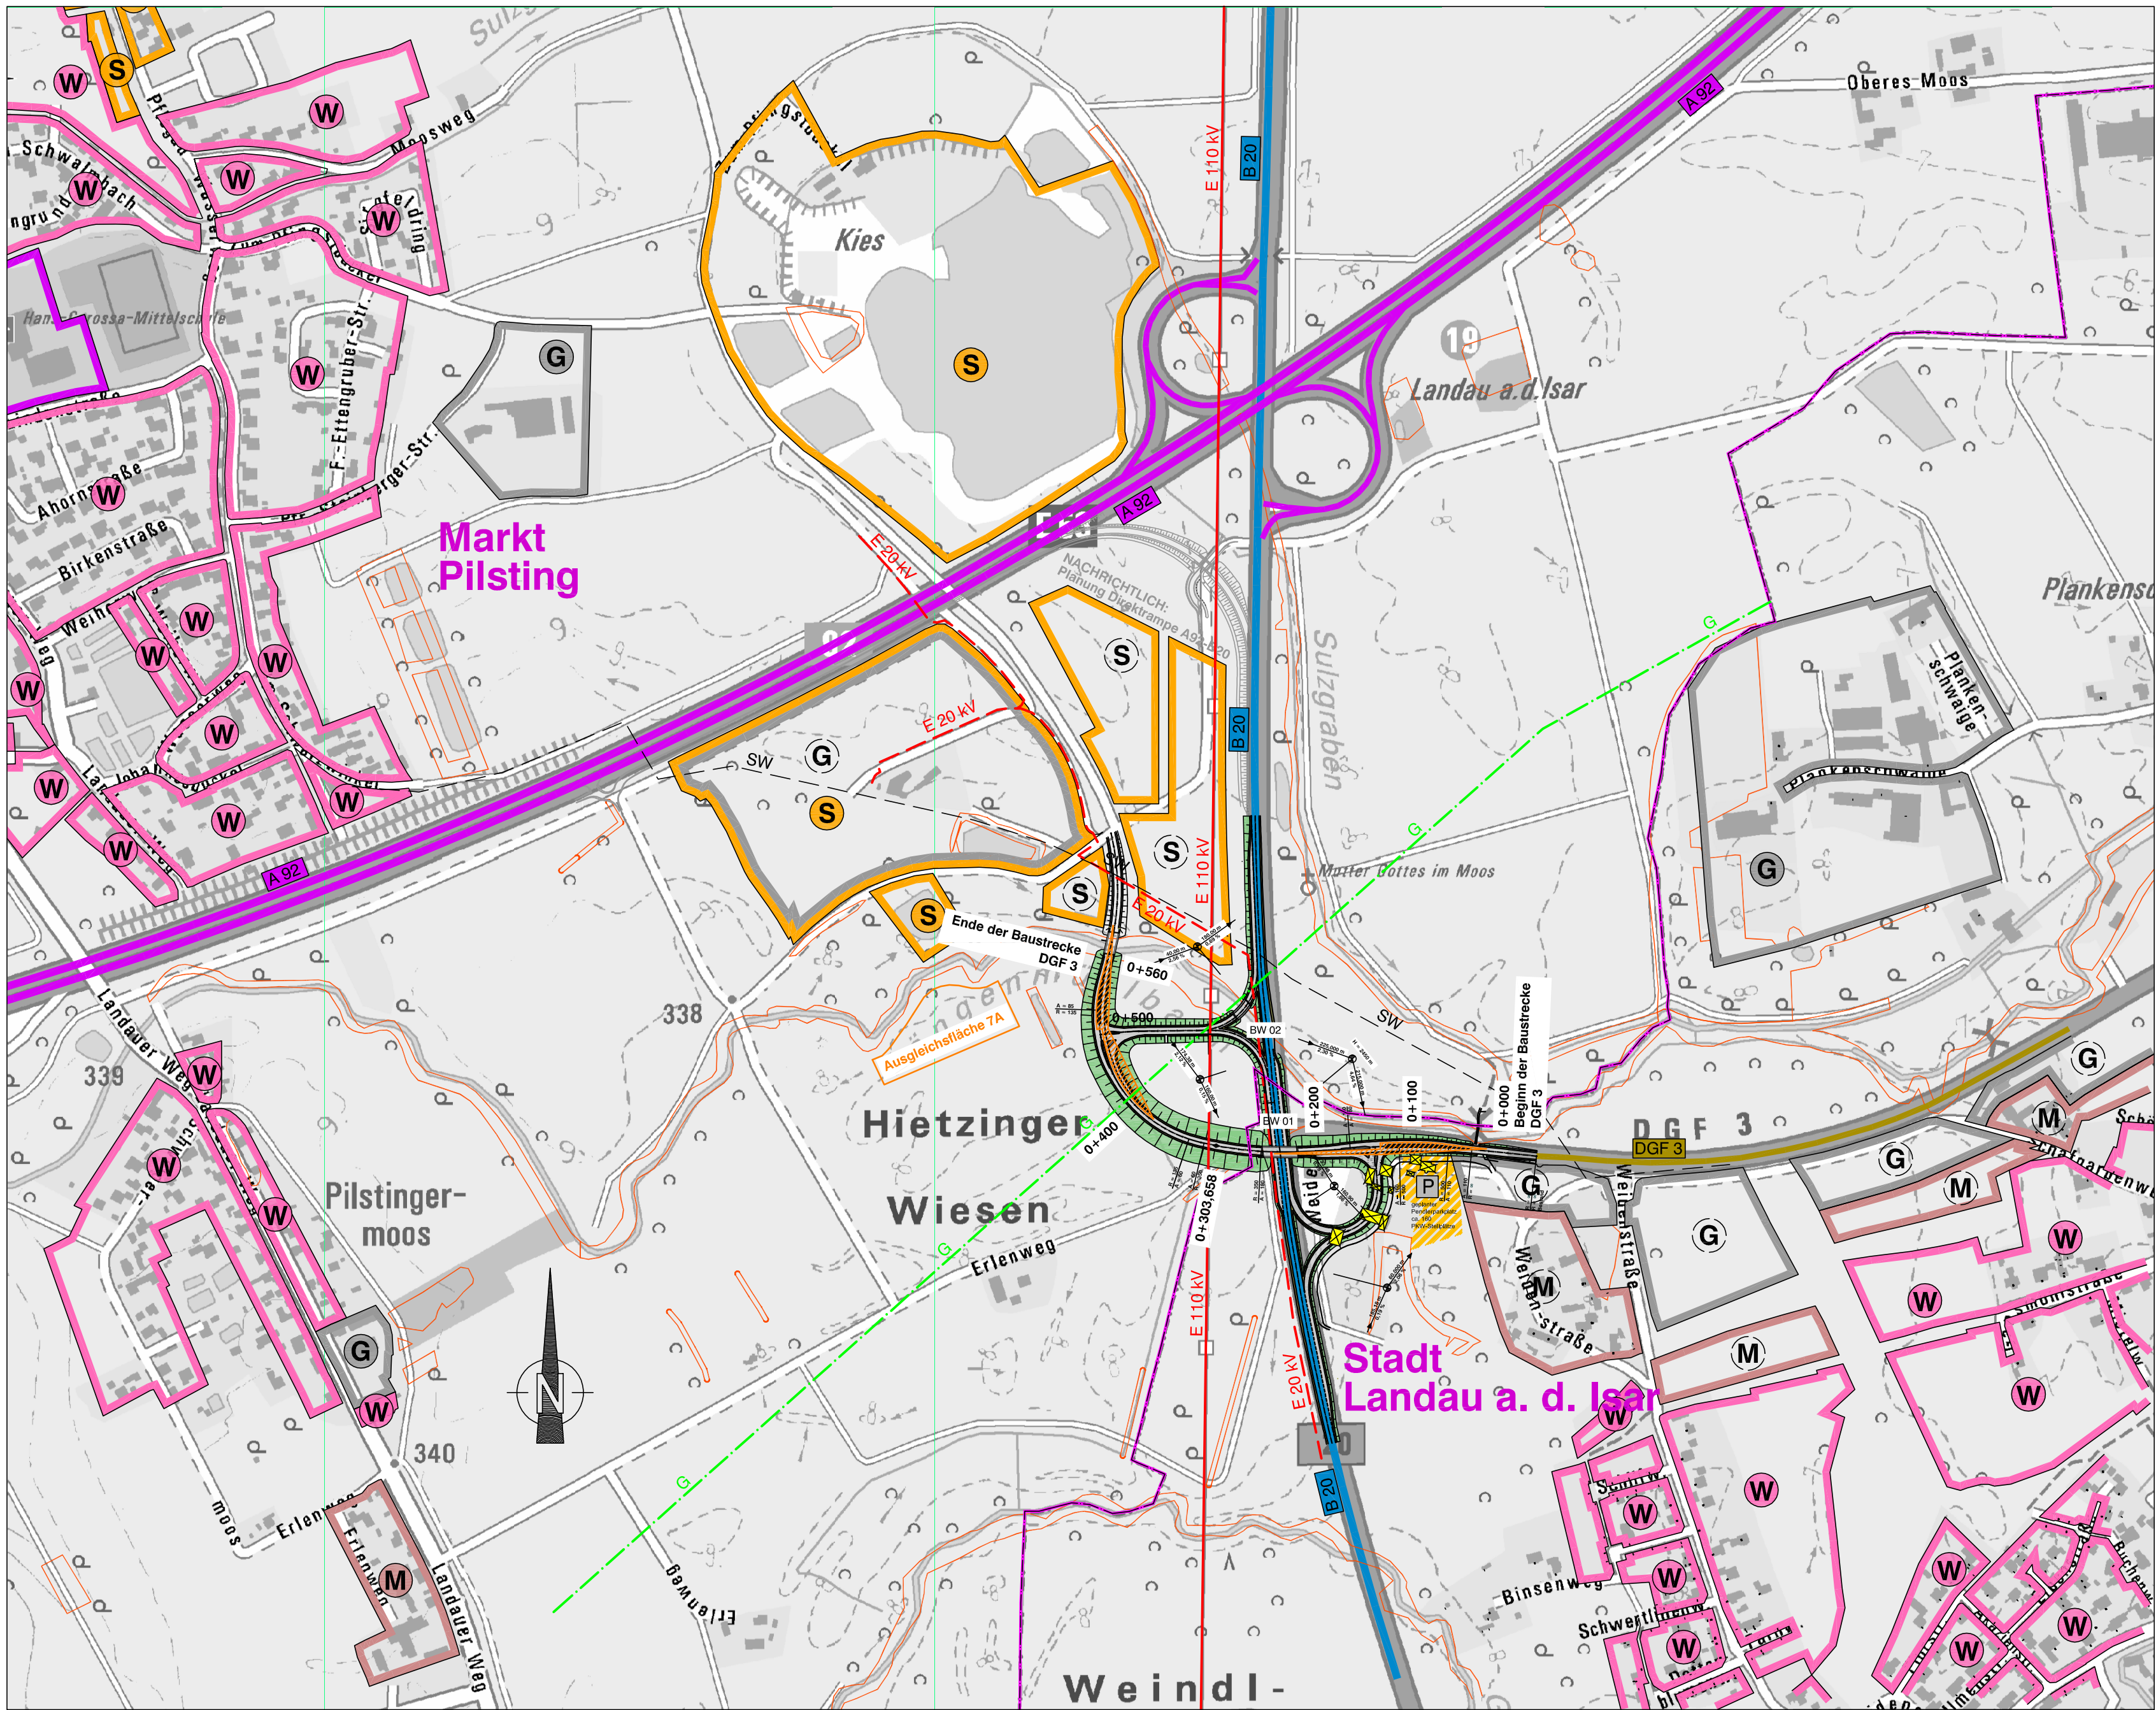

Zeichenerklärung

**Planung**

- Einschnittböschung
- Fahrbahn mit Achse
- Dammböschung
- Straßennebenflächen
- Fahrbahnteiler / Insel

**Sonstiges**

- E 110 kV bestehende E-Freileitung
- E 20 kV bestehende E-Leitung
- G bestehende Gasleitung
- SW best. Schmutzwasserleitung
- freizuhaltendes Sichtfeld
- geplanter Gebäudeabbruch
- geplanter Pendlerparkplatz ca. 160 PKW-Stellplätze

**Straßennetz vorhanden**

- A 92 Bundesautobahn
- B 20 Bundesstraße
- DGF 3 Kreisstraße
- sonstige Straße

**Verwaltung**

- Gemeindegrenze

**Gebiete und Flächen**

vorhanden	geplant	
G	G	gewerbliche Baufläche
M	M	gemischte Baufläche
W	W	Wohnbaufläche
S	S	Sonderbaufläche
		Gemeinbedarf

**Schutzgebiete**  
Natur, Landschaft, Wasser

- amtlich kartiertes Biotop

<b>INGENIEURBÜRO</b> Willi <b>Schlecht</b> PLANUNGS GMBH HIEBWEG 7 POSTFACH 49 94342 Straßkirchen Telefon (09424) 9414-0 Telefax (09424) 9414-30 e-mail: info@ib-w-schlecht.de Internet: www.ib-w-schlecht.de	HOCHBAU • INGENIEURBAU • BAULEITPLANUNG	
	bearbeitet:	30.09.2015 Schneider
	gezeichnet:	30.09.2015 Zollner
	geprüft:	

Staatliches Bauamt Landshut		bearbeitet:	
Innere Regensburger Str. 7 - 8 84034 Landshut		gezeichnet:	
Tel.: 0871/9254-001, Fax: 0871/9254-158, www.stbala.bayern.de		geprüft:	30.09.2015 Wagensoner
		PSP Nr.:	B21S.ABBB0031.00
		Projekt:	B 20 AUS Kreuzung DGF 3

A	Linienführung der Trasse DGF 3 und Anschlussast Nordwest geändert	30.09.2015	RS
Nr.	Art der Änderung	Datum	Zeichen

Vorentwurf

Straßenbauverwaltung Freistaat Bayern		Unterlage / Blatt-Nr.: 5	
Staatliches Bauamt Landshut		Lageplan	
Straße / Abschn.-Nr. / Station: B20 / 1540 / 0,940 - B20 / 1560 / 0,310 DGF 3 / 200 / 0,237 - DGF 3 / 200 / 0,323		Maßstab: 1 : 5000	
PROJIS-Nr.: --			
B 20 Umbau der Kreuzung mit der DGF 3  Bau-km 0+000,000 bis 0+560,000			
aufgestellt: Staatliches Bauamt Landshut			
Dreier, Baudirektor Landshut, den 30.09.2015			