




Grundriss M 1:200

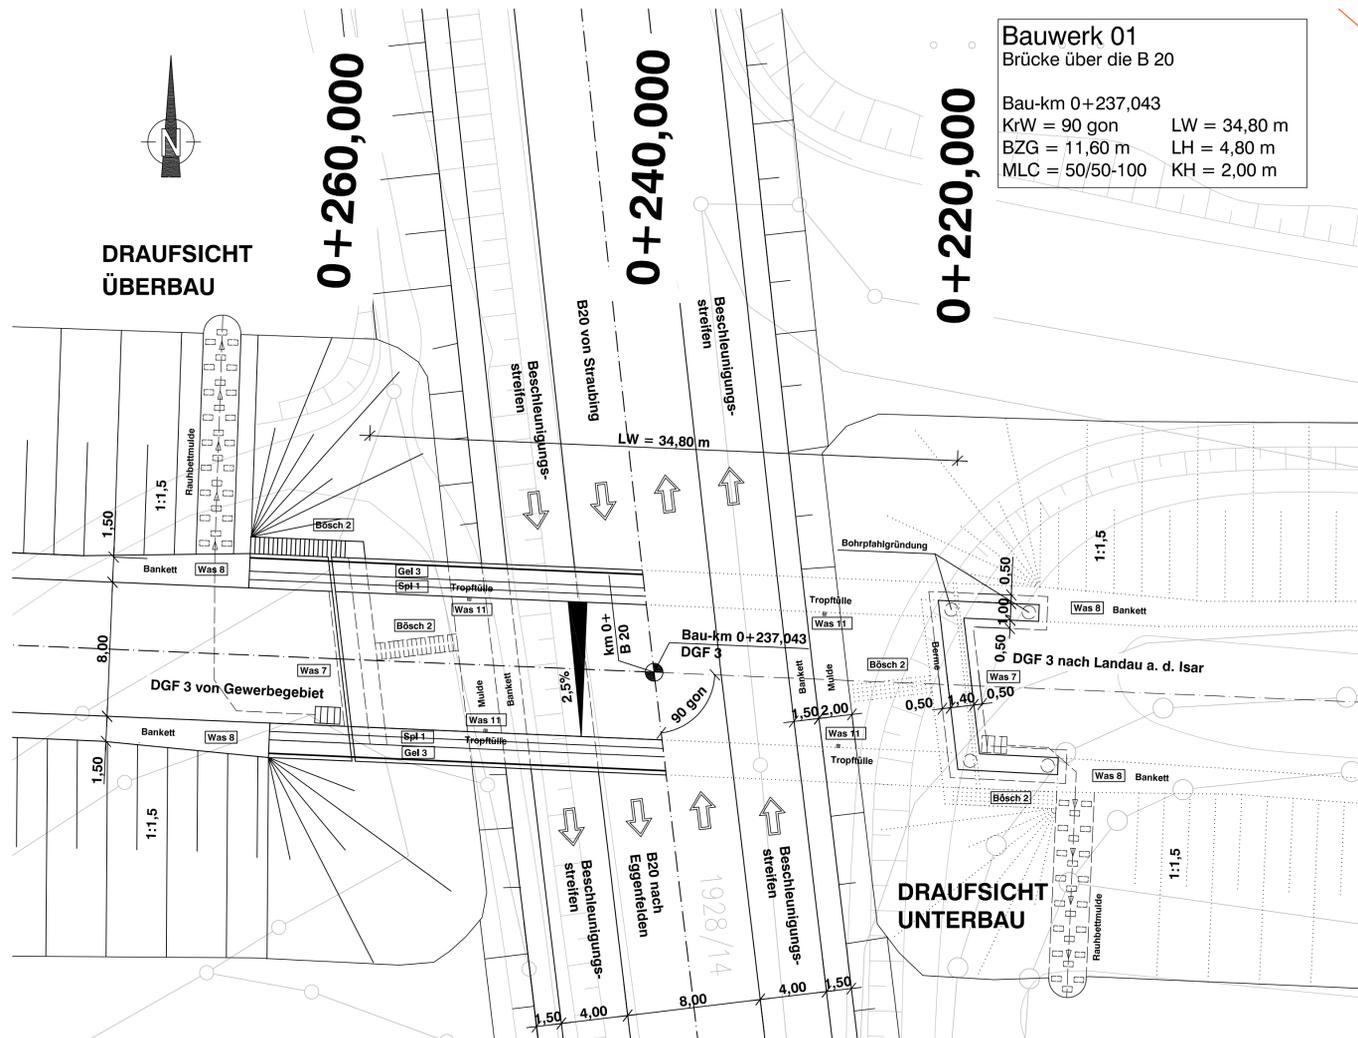

Ansicht A - A M 1:200

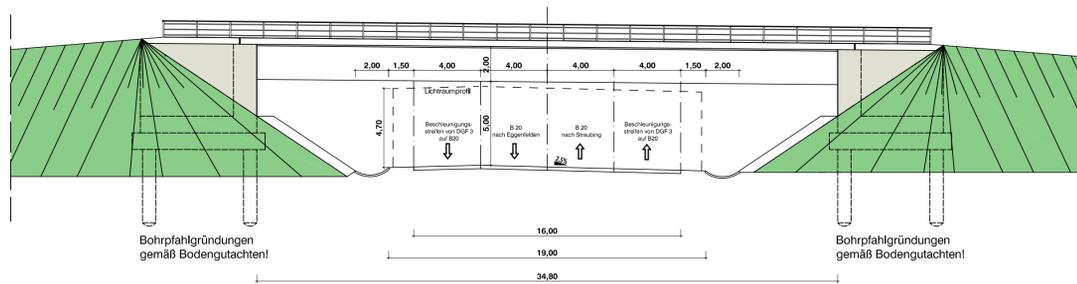

Querschnitt M 1:100

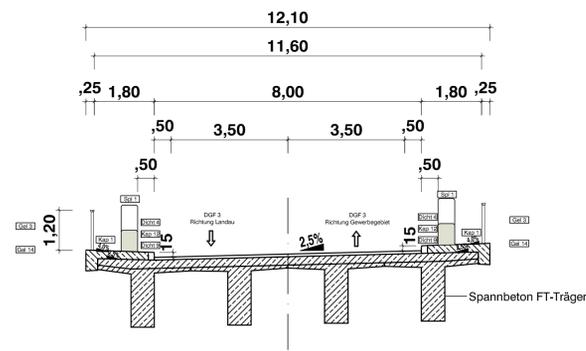

Unterlage Teil B - Planteil 8

INGENIEURBÜRO Willi Schlecht PLANUNGS GMBH HIESWEG 7 POSTFACH 49 94342 Straßkirchen Telefon (09424) 9416-0 Telefax (09424) 9416-30 e-mail info@w-schlecht.de internet www.w-schlecht.de	HOCHBAU	bearbeitet:	30.09.2015	Schneider
	INGENIEURBAU	gezeichnet:	30.09.2015	Zollner
BAULEITPLANUNG		geprüft:		

Staatliches Bauamt Landshut		bearbeitet:		
Innere Regensburger Str. 7 - 8 84034 Landshut		gezeichnet:	30.09.2015	Wagensoner
Tel.: 08719254-001, Fax: 08719254-158, www.stbala.bayern.de		geprüft:		
		PSP-Nr.:	B21S.ABBB0031.00	
		Projekt:	B 20 AUS Kreuzung DGF 3	

A	Linienführung der Trasse DGF 3 und Anschlussast Nordwest geändert	30.09.2015	RS
Nr.	Art der Änderung	Datum	Zeichen

Vorentwurf

Straßenbauverwaltung Freistaat Bayern	Unterlage / Blatt-Nr.: 15
Staatliches Bauamt Landshut	Bauwerksskizze BW 01
Straße / Abschn.-Nr. / Station: B20 / 1540 / 0,940 - B20 / 1560 / 0,310	Maßstab: 1 : 200 / 1 : 100
PROJIS-Nr.: --	

B 20 Umbau der Kreuzung mit der DGF 3
Bau-km 0+000,000 bis 0+560,000

aufgestellt: Staatliches Bauamt Landshut	
Dreier, Baudirektor Landshut, den 30.09.2015	