


50 100 150 200 m

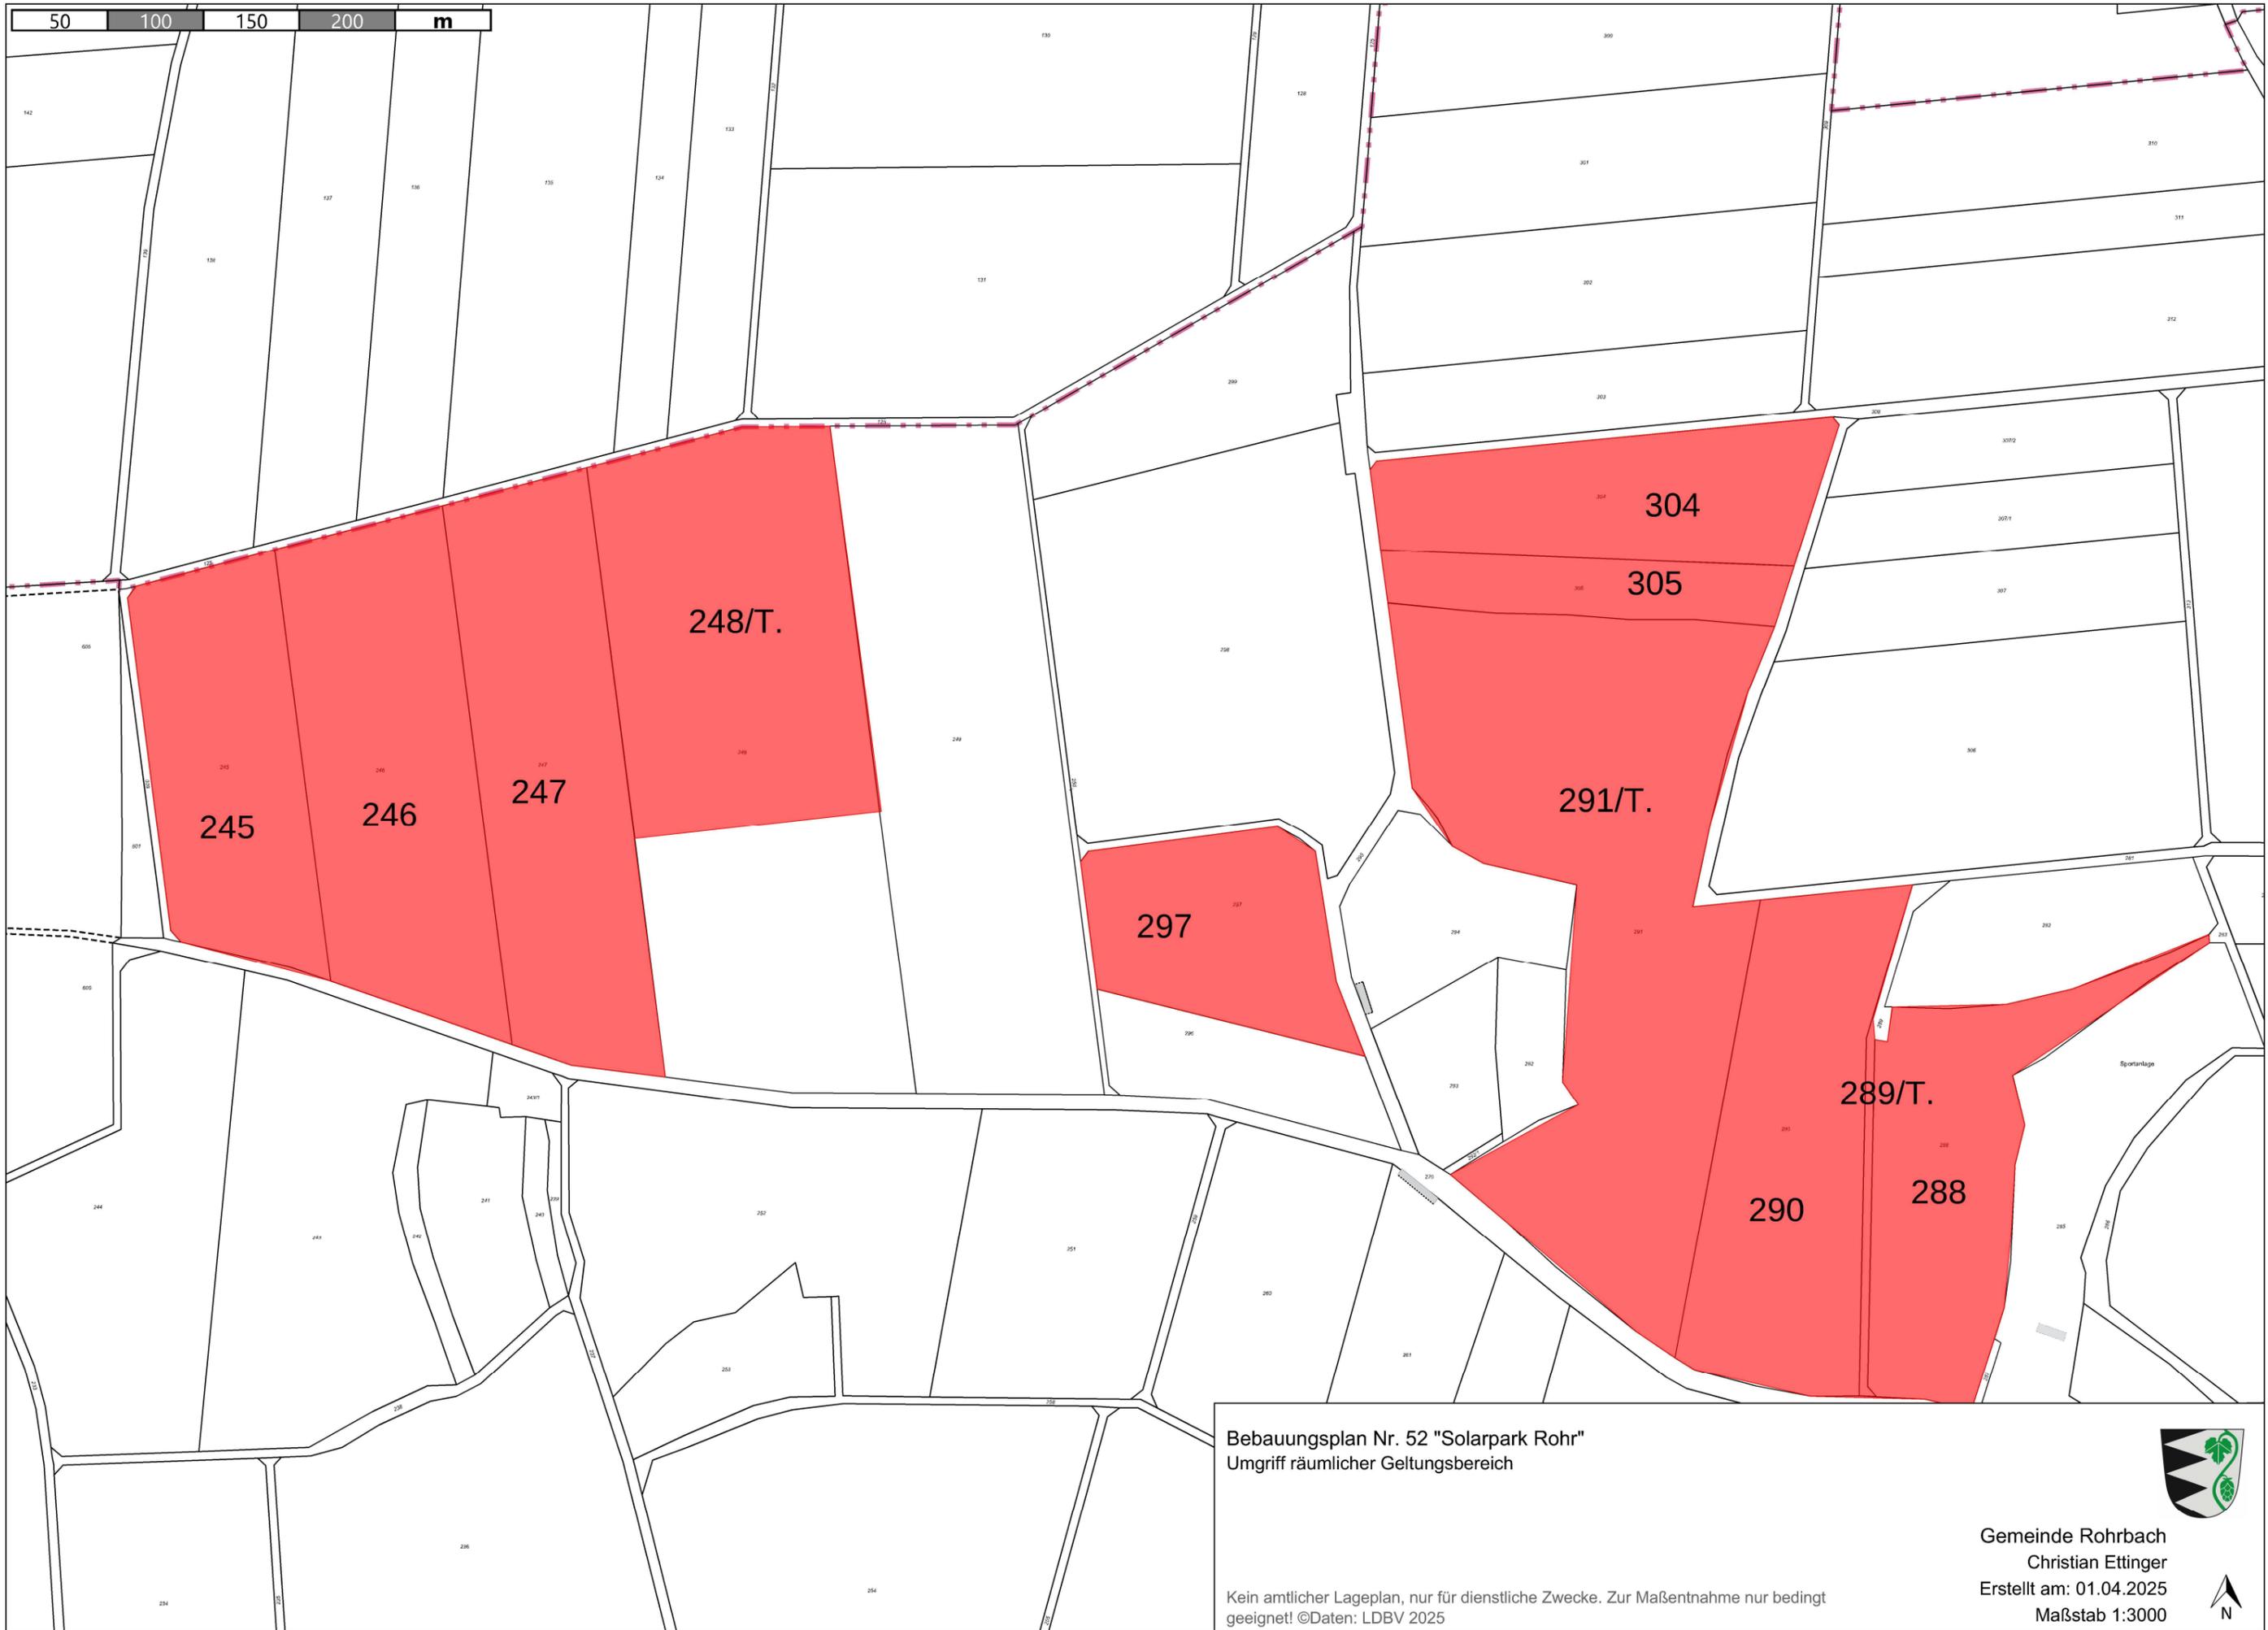

Bebauungsplan Nr. 52 "Solarpark Rohr"
Umgriff räumlicher Geltungsbereich

Kein amtlicher Lageplan, nur für dienstliche Zwecke. Zur Maßentnahme nur bedingt
geeignet! ©Daten: LDBV 2025



Gemeinde Rohrbach
Christian Ettinger
Erstellt am: 01.04.2025
Maßstab 1:3000

