
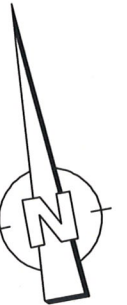


LAGEPLAN UND ABSTANDSFLÄCHENPLAN

- zeichnerischer Teil zum Bauantrag -
(§ 4 LBOVVO und § 5 LBO)

Gemeinde: Alfdorf
Gemarkung: Vordersteinenberg
Flur: Hintersteinenberg
Kreis: Rems-Murr-Kreis

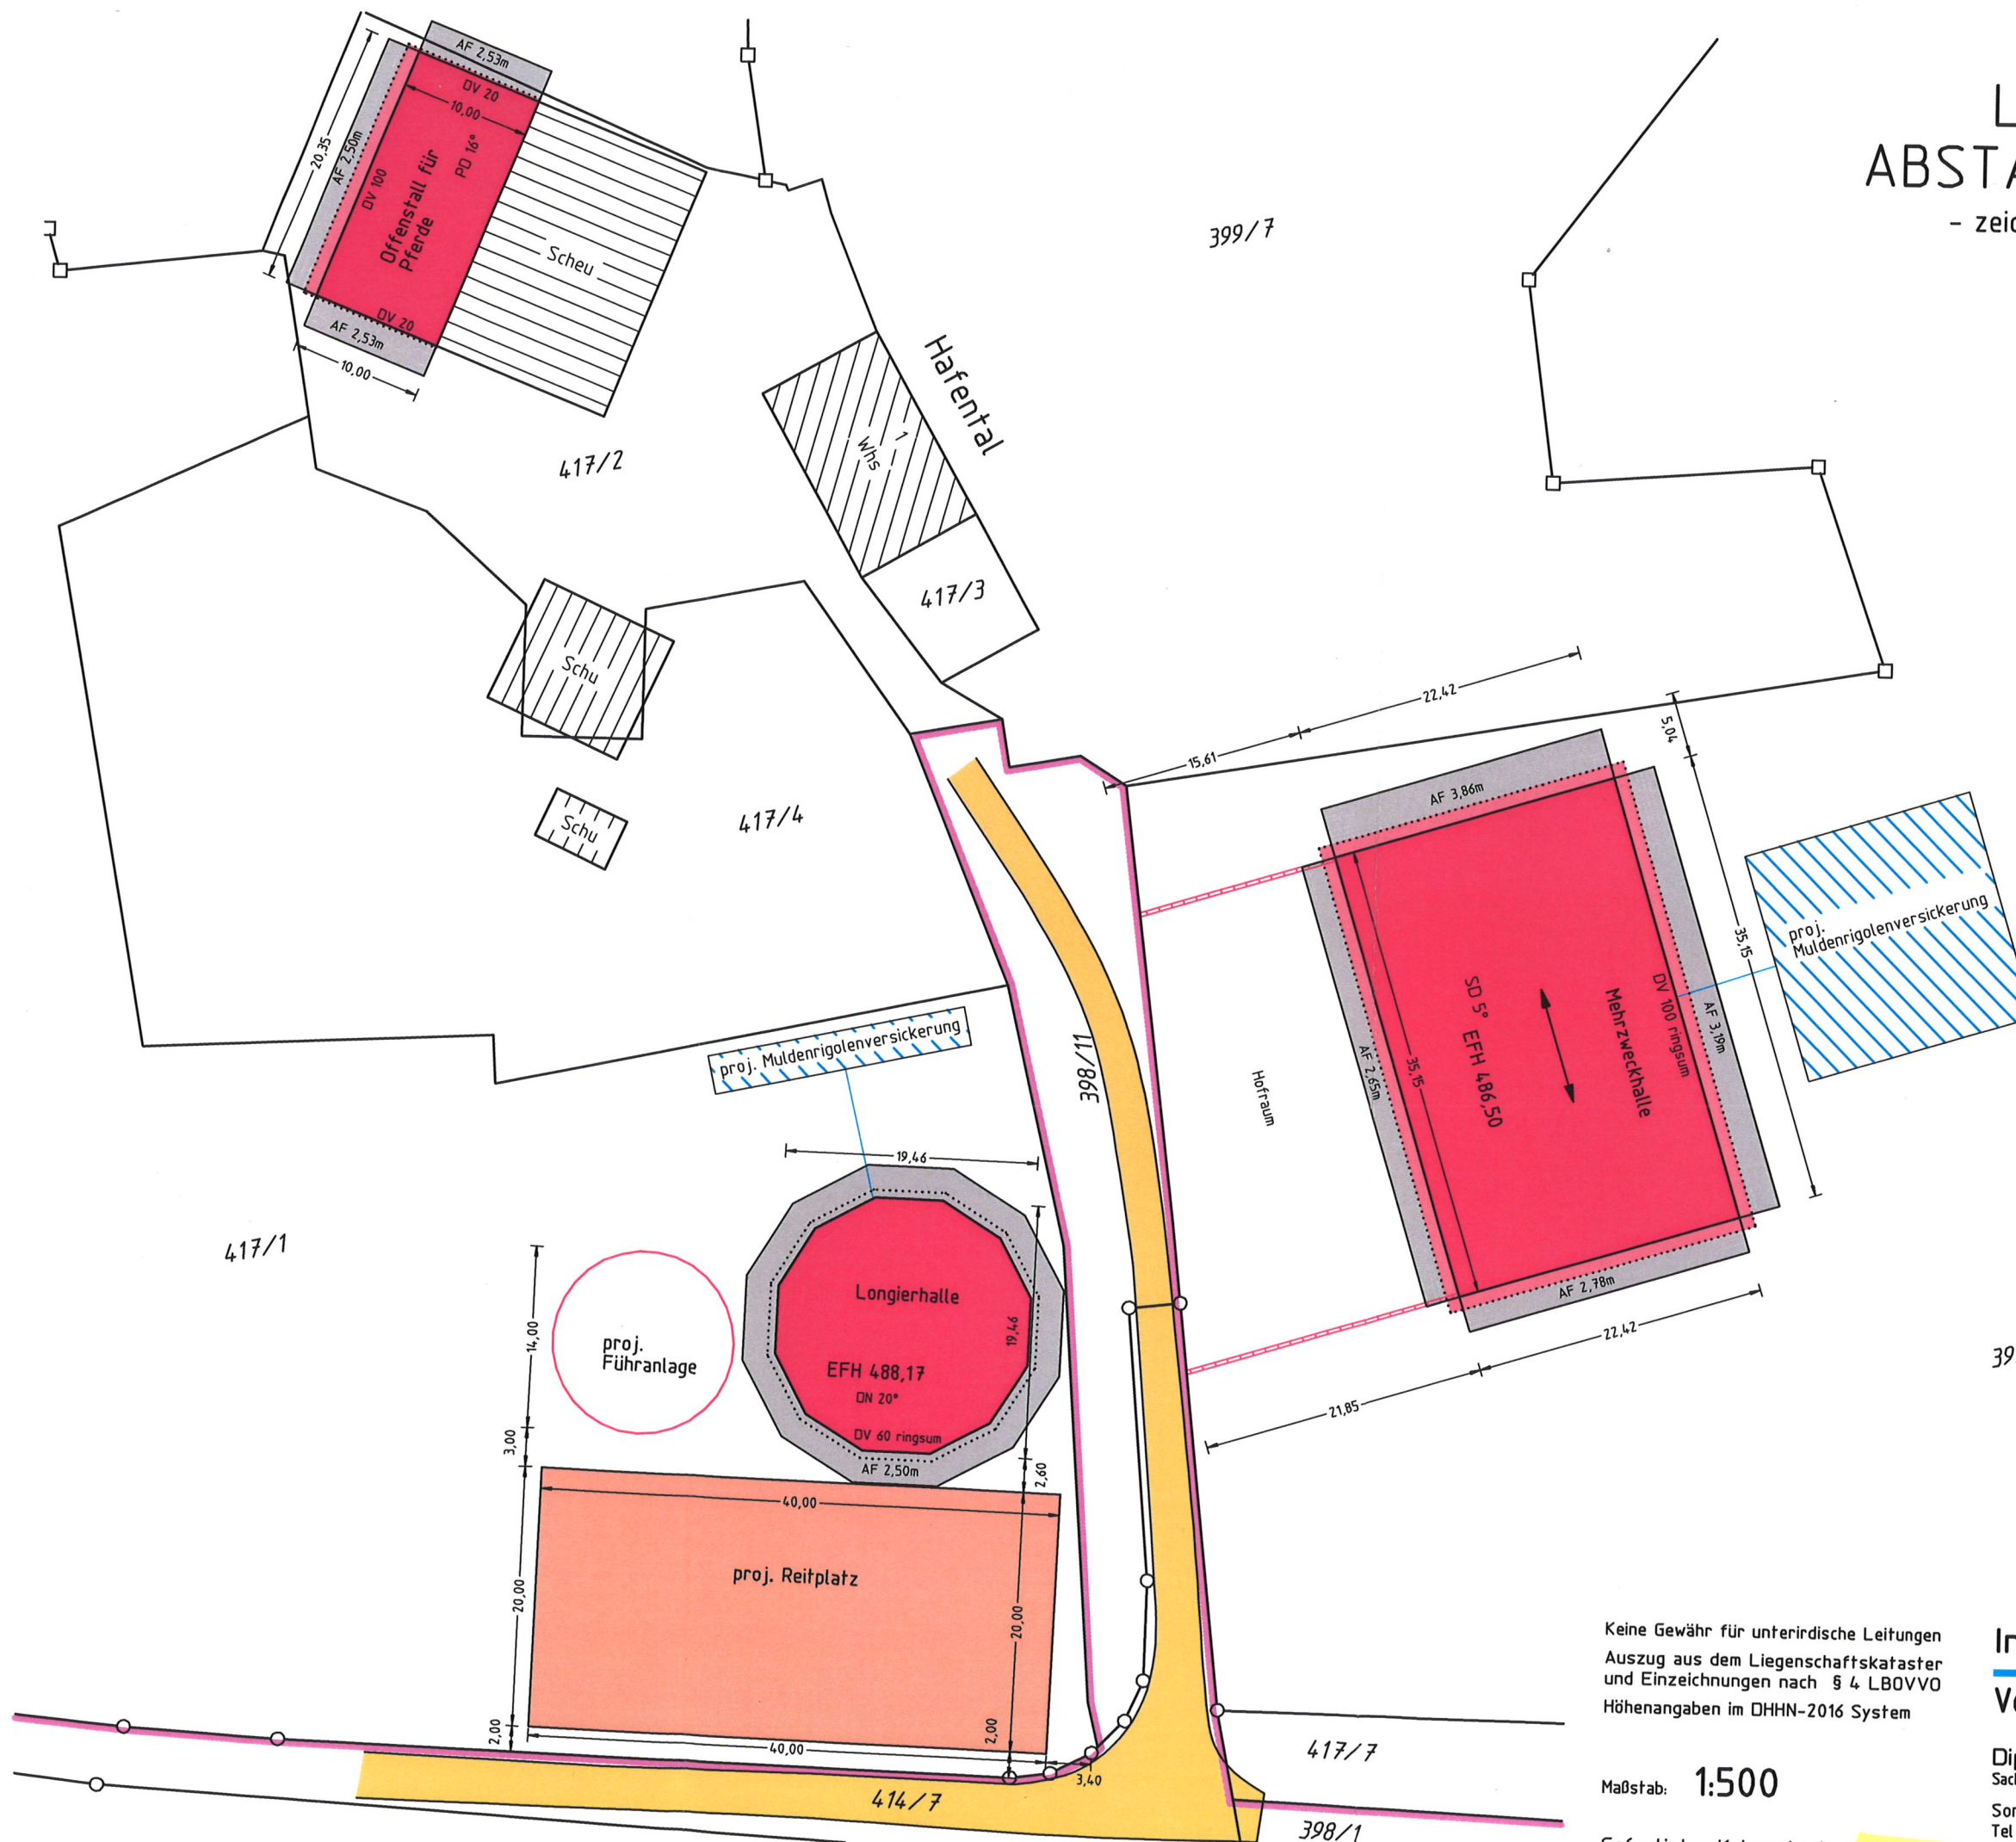

Keine Gewähr für unterirdische Leitungen
Auszug aus dem Liegenschaftskataster
und Einzeichnungen nach § 4 LBOVVO
Höhenangaben im DHNN-2016 System

Maßstab: 1:500

Gefertigt: Kaisersbach, 08.01.25

Ingenieurbüro Basler
Vermessung & Geoinformatik

Dipl.-Ing.(FH) Bernd Basler
Sachverständiger gem. § 5 Abs. 3 (6) LBOVVO
Sommerrain 9 73667 Kaisersbach
Tel 07184/9294-01 Fax 07184/9294-05
mail@ibvg-basler.de www.ibvg-basler.de



Geoinformationssysteme
Global Positioning System
Ingenieurvermessung
Lage- und Bestandspläne
Leitungsdokumentation