




Lageplan	
schneider architekten <b>art</b> hofstettstr. 6, 74549 wolpertshausen Tel: + 49 7904 941 2470 Fax: + 49 7904 941 2471 www.art-schneider.de	
PROJEKT Mehrgenerationen Wohnen Umnutzung von Lager und Büroräumen Steinweg 3-5 91567 Herrieden	
Bauvoranfrage	
BAUHERR Kehrberger Kreativbau GmbH WohnenPlus Kanalstraße 2-12 91522 Ansbach	
DATUM	06.02.2017
MASSTAB	1:500
PLANBEZEICHNUNG	INDEX
Lageplan	



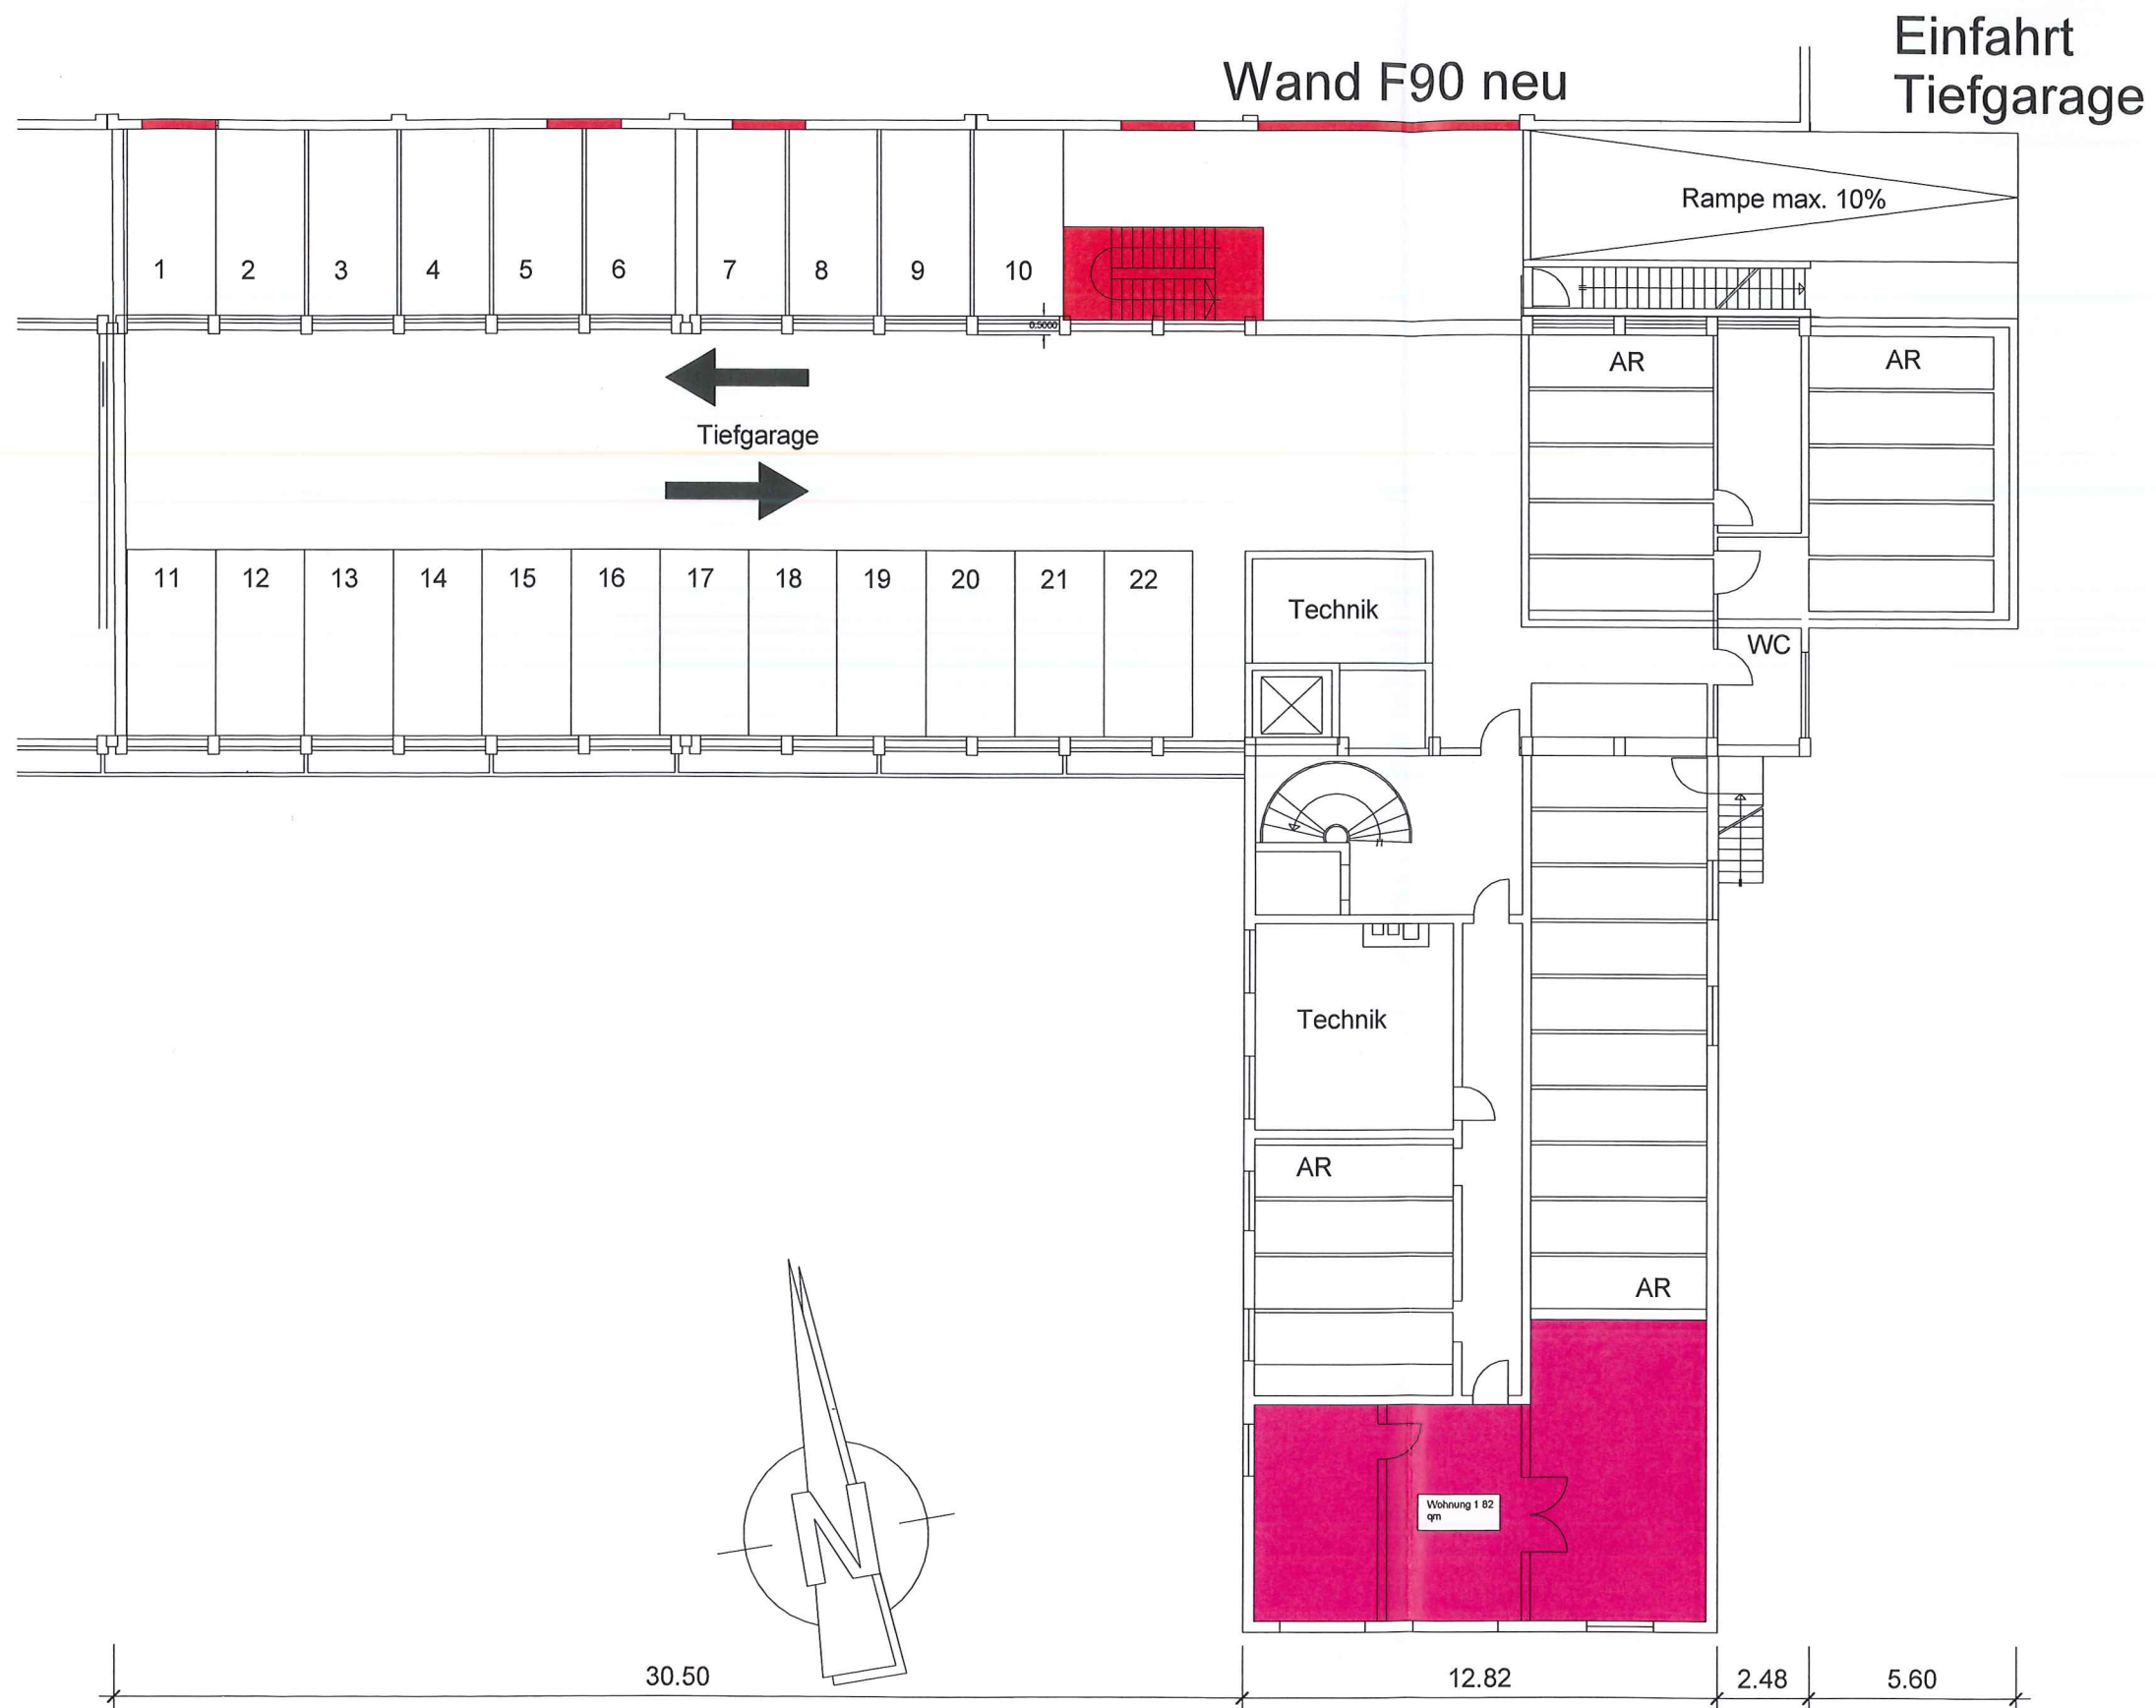


<b>Grundriss UG, Tiefgarage</b>	
schneider architekten <b>art</b> hofstettstr. 6, 74549 wolpertshausen Tel: + 49 7904 941 2470 Fax: + 49 7904 941 2471 www.art-schneider.de	
PROJEKT <b>Mehrgenerationen Wohnen</b> Umnutzung von Lager und Büroräumen Steinweg 3-5 91567 Herrieden	
Bauvoranfrage	
BAUHERR <b>Kehrberger Kreativbau GmbH WohnenPlus</b> Kanalstraße 2-12 91522 Ansbach	
DATUM	06.02.2017
MAßSTAB	1:200
PLANBEZEICHNUNG	INDEX
Grundriss Untergeschoss	



Grundriss EG bis 2.OG	
schneider architekten <b>art</b> hofstettstr. 6, 74549 wolpertshausen Tel: + 49 7904 941 2470 Fax: + 49 7904 941 2471 www.art-schneider.de	
PROJEKT Mehrgenerationen Wohnen Umnutzung von Lager und Büroräumen Steinweg 3-5 91567 Herrieden	
Bauvoranfrage	
BAUHERR Kehrberger Kreativbau GmbH WohnenPlus Kanalstraße 2-12 91522 Ansbach	
DATUM	06.02.2017
MAßSTAB	1:200
PLANBEZEICHNUNG	INDEX
Grundriss Regelgeschoss	



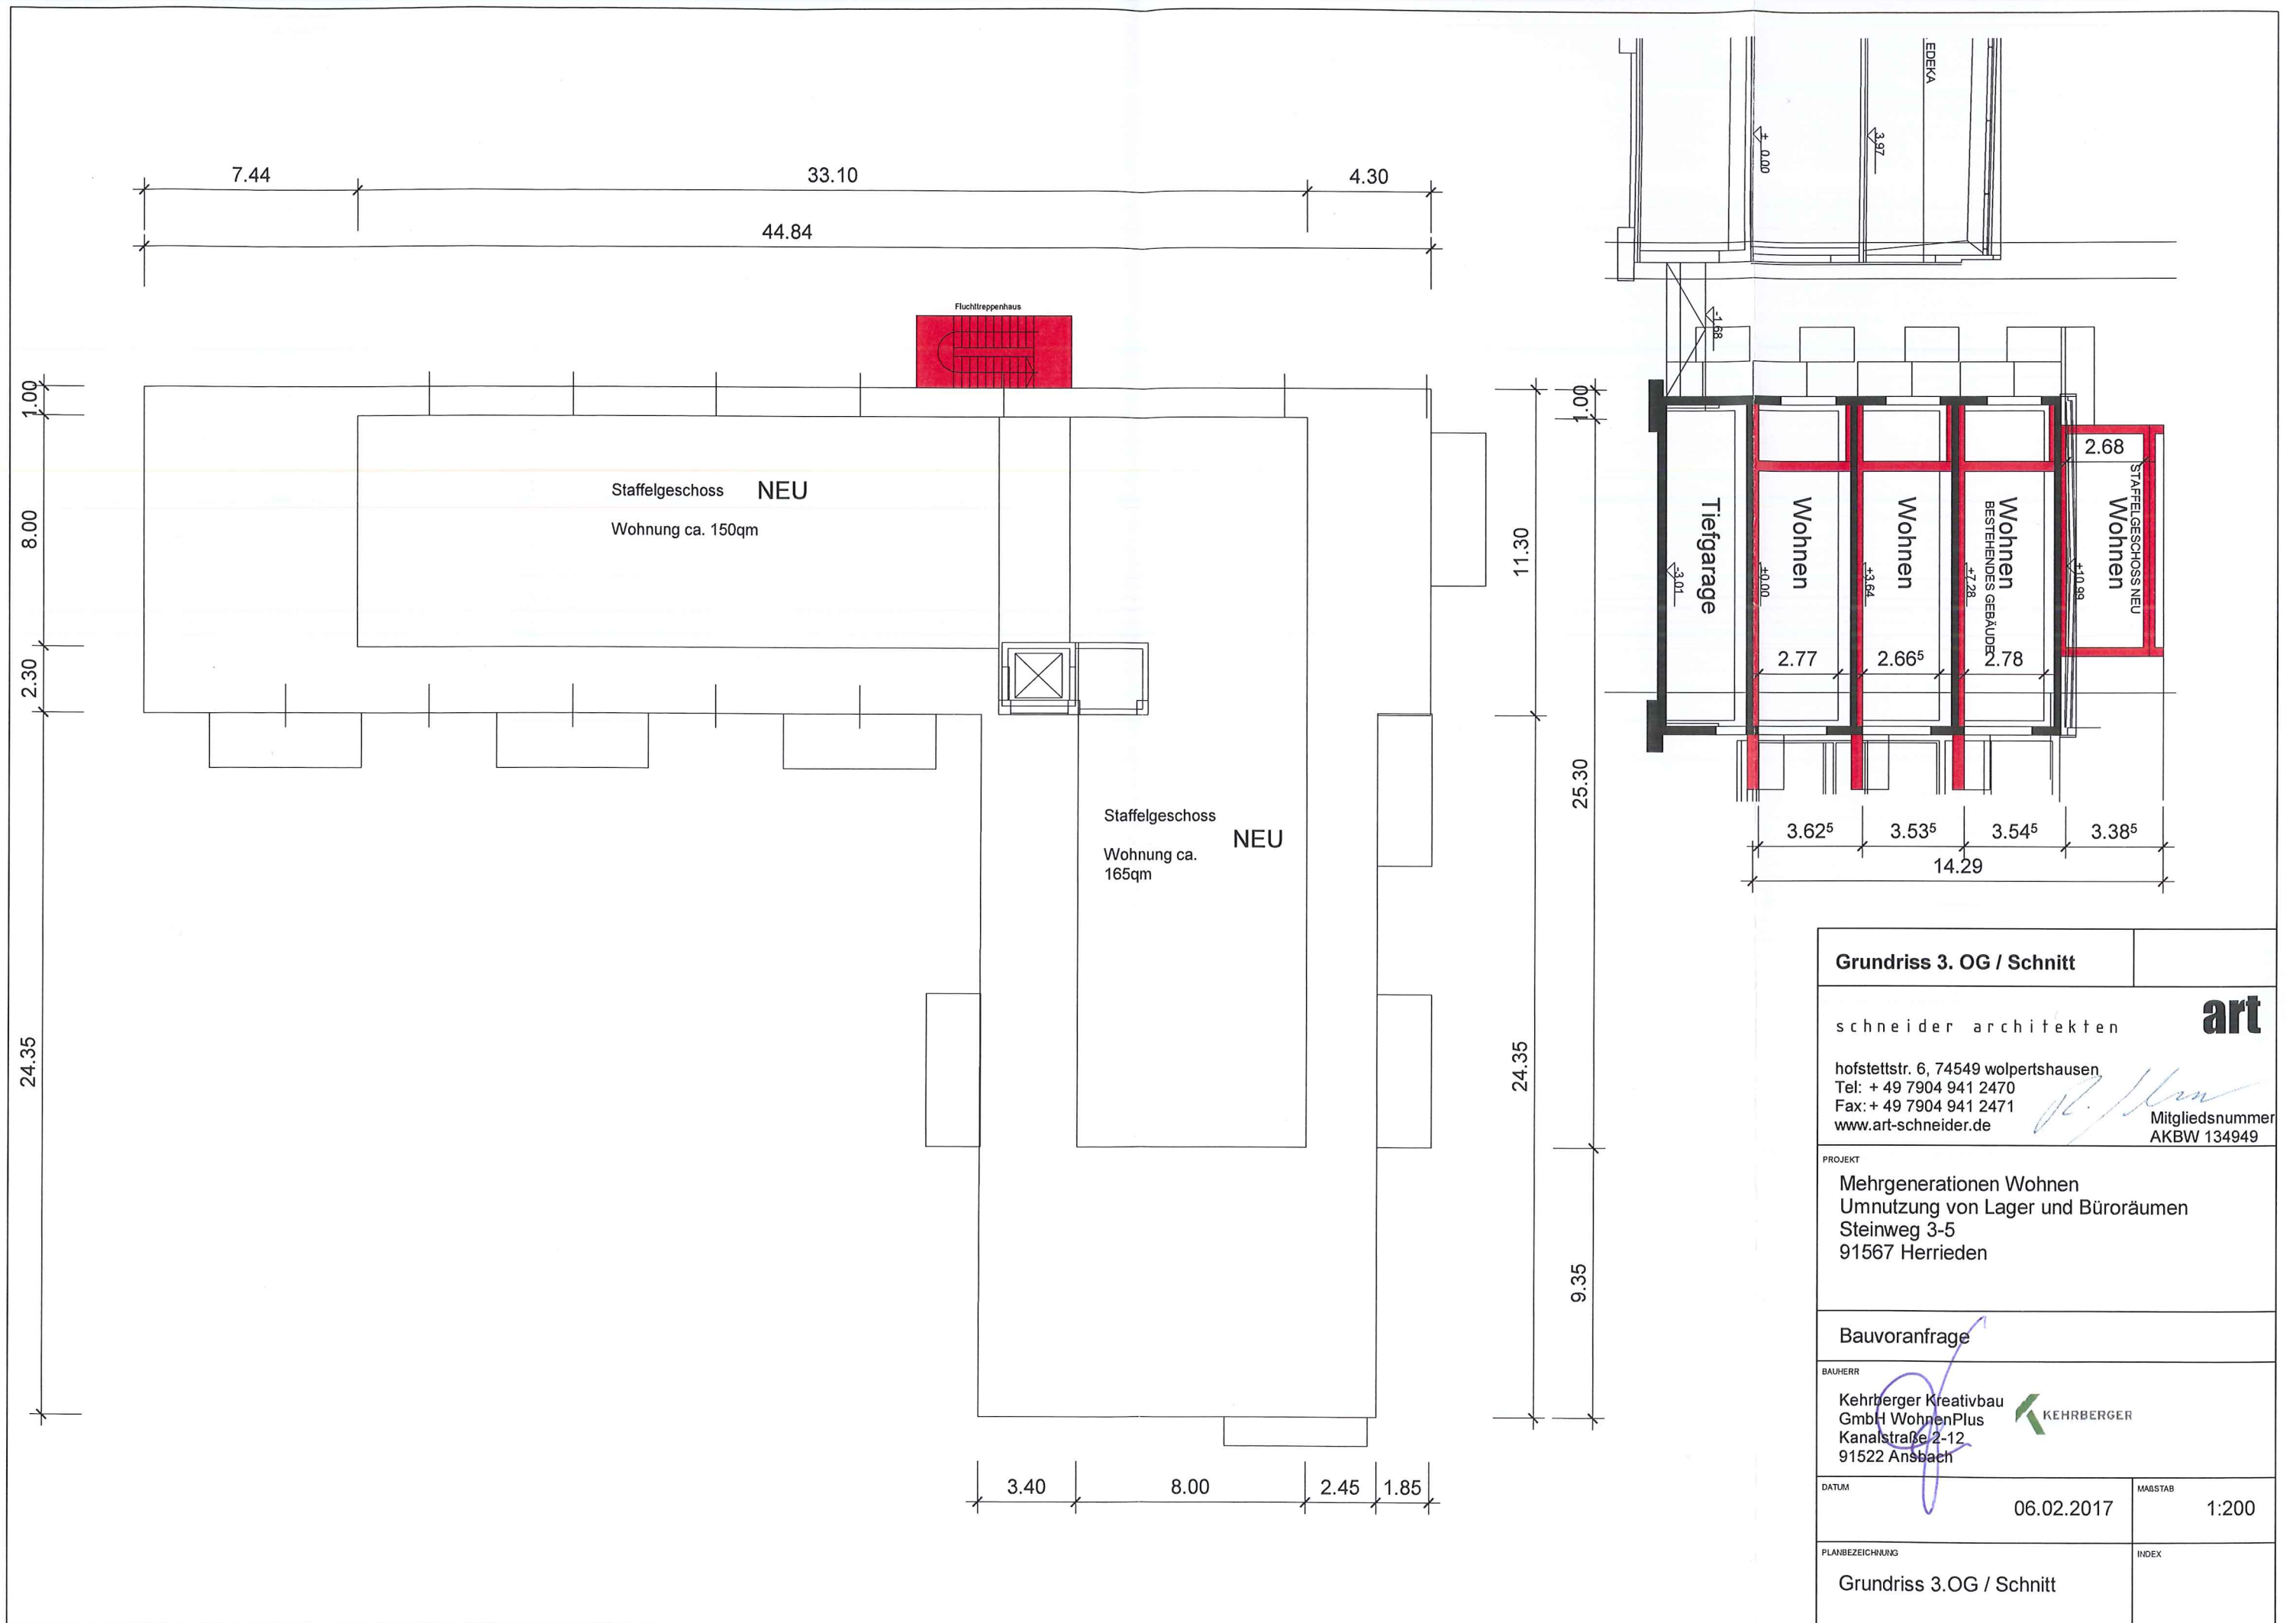

Grundriss 3. OG / Schnitt	
schneider architekten <b>art</b>	
hofstettstr. 6, 74549 wolpertshausen Tel: + 49 7904 941 2470 Fax: + 49 7904 941 2471 www.art-schneider.de	
Mitgliedsnummer AKBW 134949	
PROJEKT Mehrgenerationen Wohnen Umnutzung von Lager und Büroräumen Steinweg 3-5 91567 Herrieden	
Bauvoranfrage	
BAUHERR Kehrberger Kreativbau GmbH WohnenPlus Kanalstraße 2-12 91522 Ansbach	
DATUM 06.02.2017	MAßSTAB 1:200
PLANBEZEICHNUNG Grundriss 3. OG / Schnitt	INDEX