




Perspektive

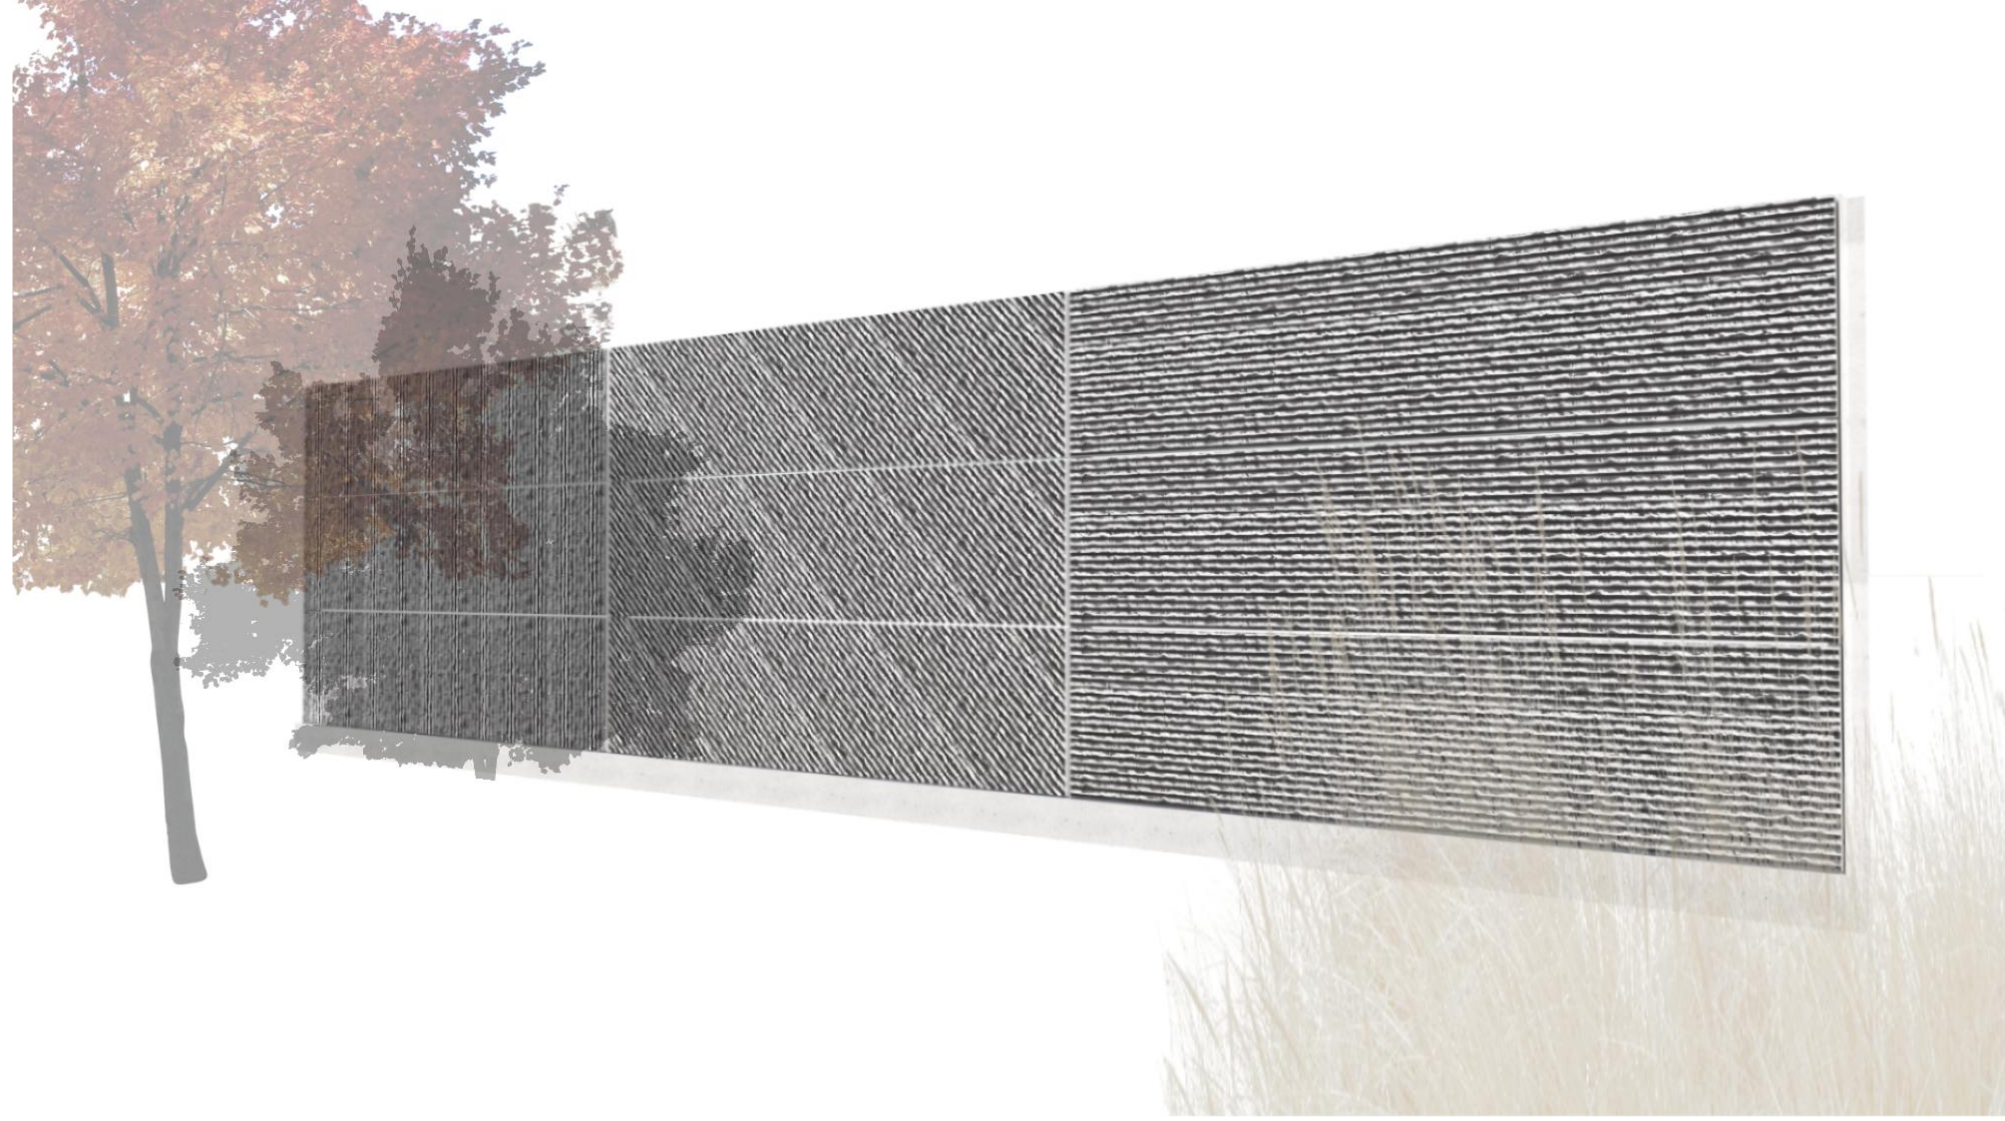

Element



Maßstab: 1:2000
Verantwortung für die richtige Form ist dem eigenen Gezeichneten
zur Verantwortung für die richtige Form ist dem eigenen Gezeichneten
Gezeichnet: [Name]
Amt für Digitalisierung, Breitband und Vermessung
Ansbach
Dollmannstraße 55
91022 Ansbach
Flurstück: 728
Gemarkung: Herrieden
Gemeinde: Stadt Herrieden
Landkreis: Ansbach
Bezirk: Mittelfranken
Auszug aus dem
Liegenschaftskataster
Flurstück: 1: 2000
zur Bauvergabe nach § 7 Abs. 1 BauVerf
Erstellt am 29.01.2021

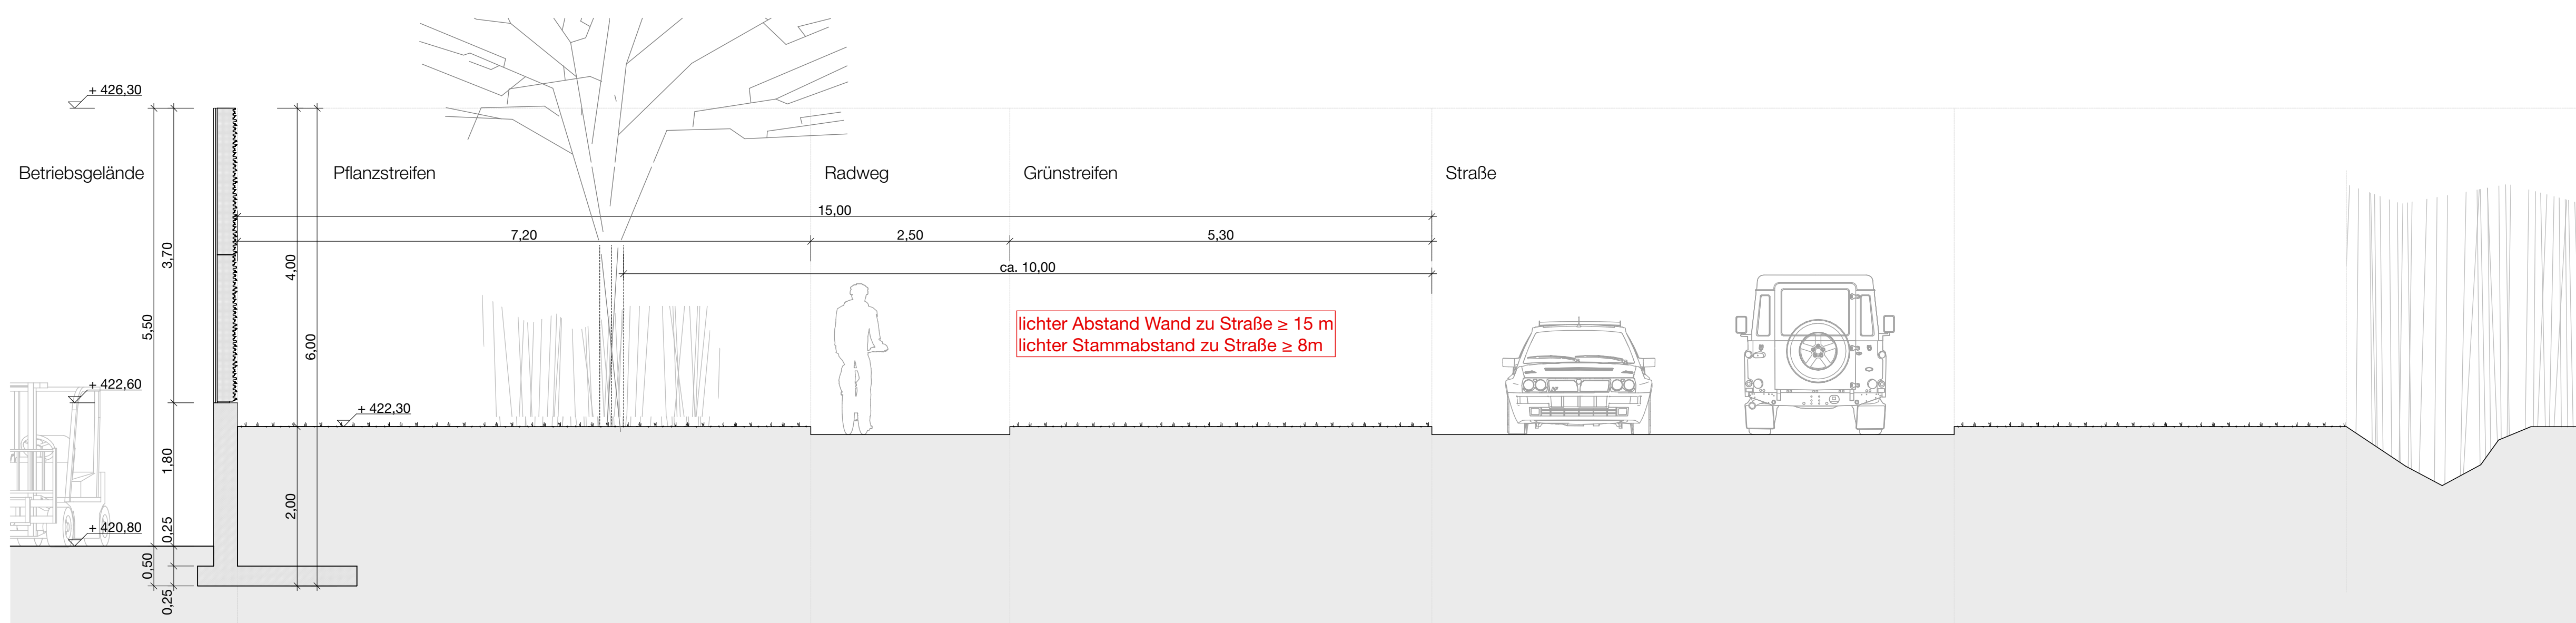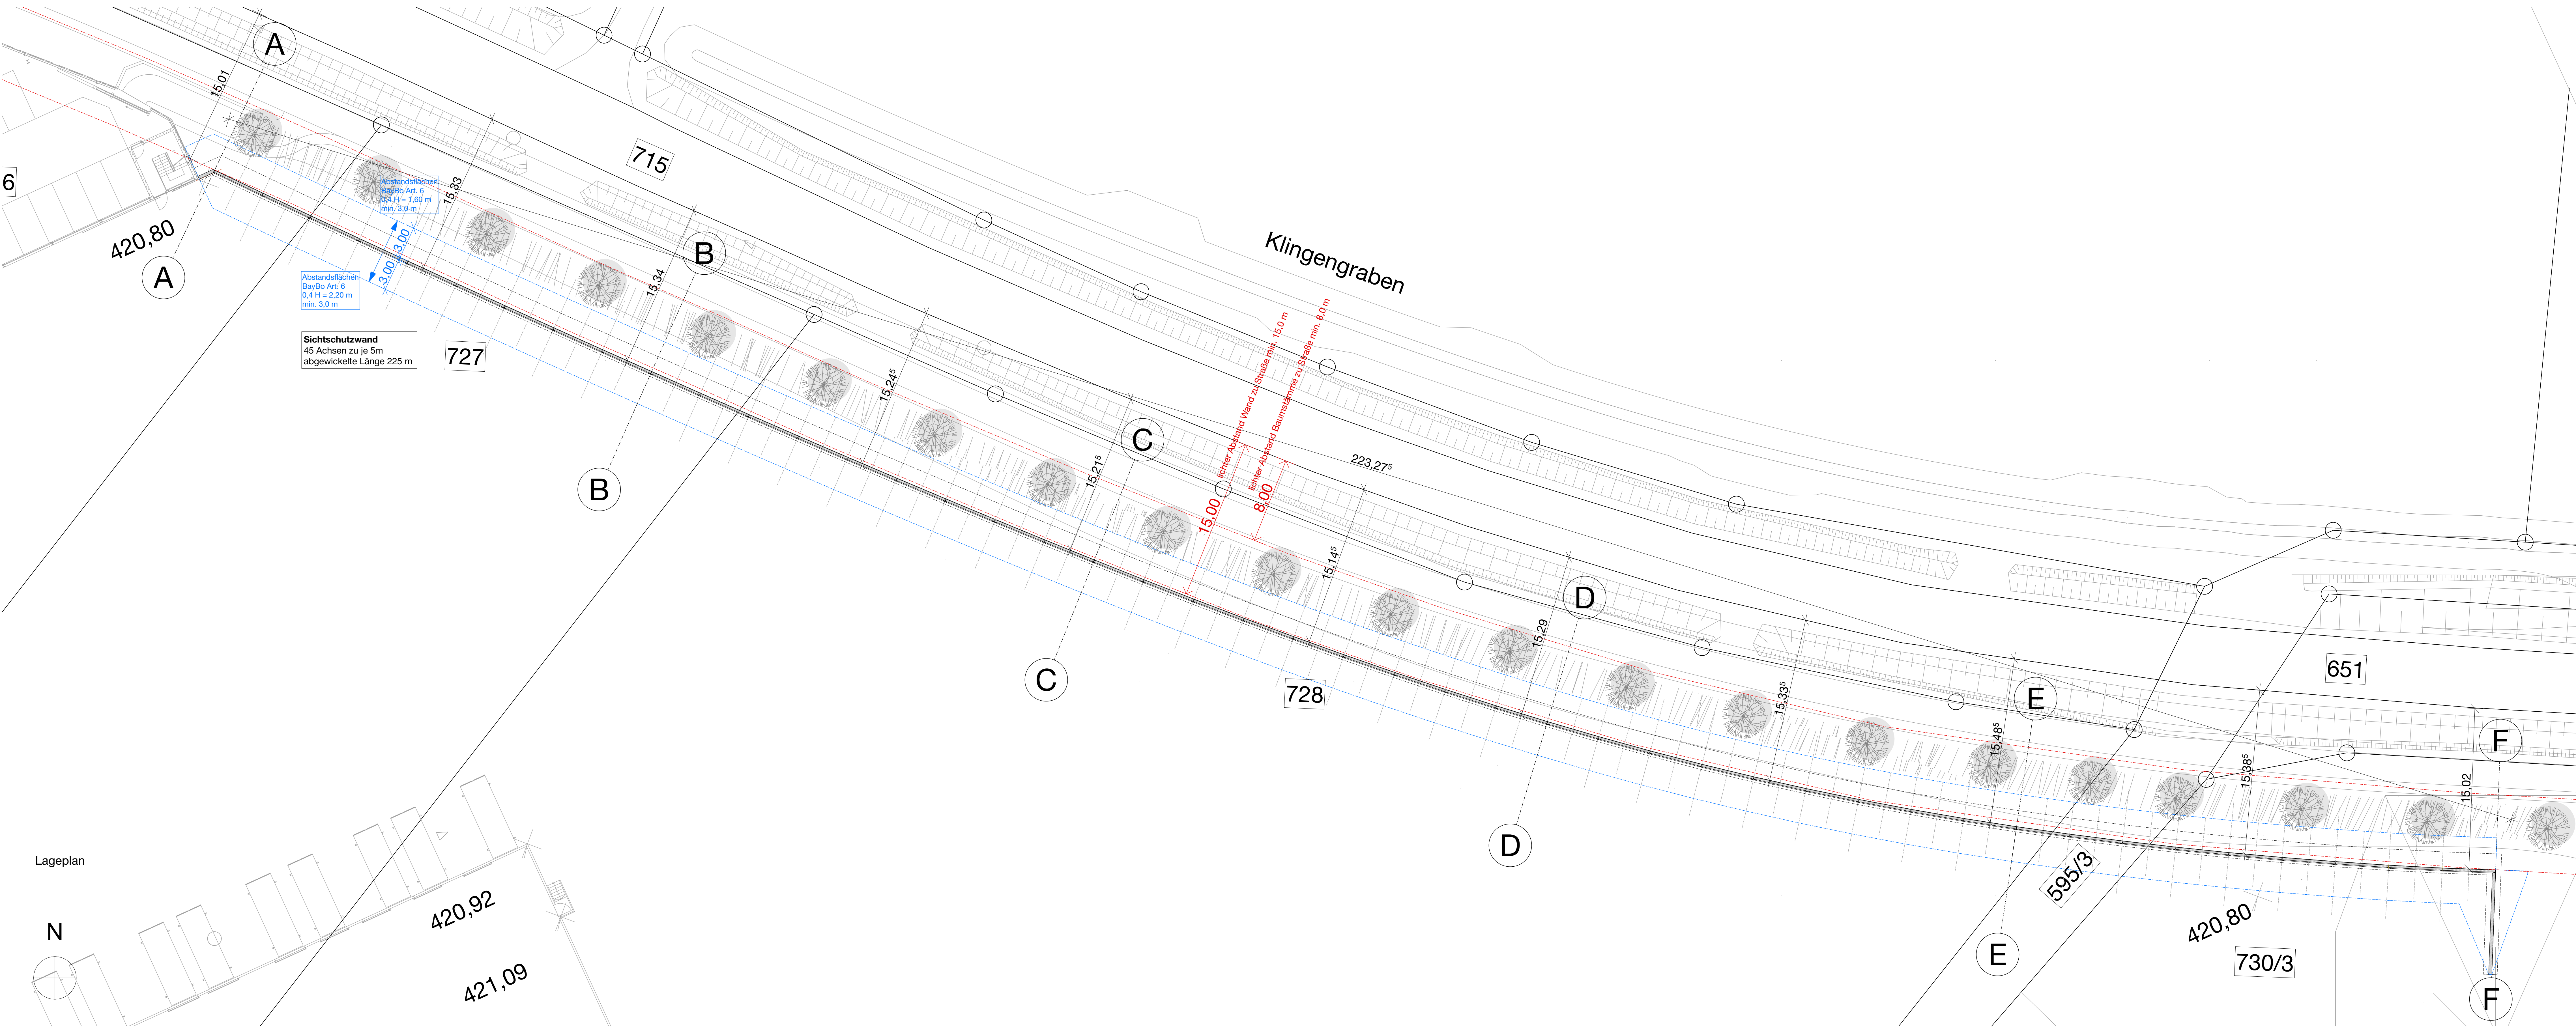

Systemschnitt | M 1:50

GENEHMIGUNGSPLANUNG

zu bebauende Grundstücke

| | |
|---|---|
| Flurstück 728 Gemarkung Herrieden | Schüller Möbelwerk KG Rother Straße 1 91567 Herrieden |
| Flurstück 727 Gemarkung Herrieden | Schüller Möbelwerk KG Rother Straße 1 91567 Herrieden |
| Flurstück 728 Gemarkung Herrieden | Schüller Möbelwerk KG Rother Straße 1 91567 Herrieden |
| Flurstück 595/3 Gemarkung Herrieden | Stadt Herrieden Herrnhof 10 91567 Herrieden |
| Flurstück 804 Gemarkung Herrieden | Stadt Herrieden Herrnhof 10 91567 Herrieden |

ERRICHTUNG EINER SICHTSCHUTZWAND

GRUNDRISS, LAGEPLAN, ANSICHTEN UND SCHNITTE

SCHÜLLER MOBELWERK KG

Rother Straße 1
91567 Herrieden

pgs engineering

Geometrie - Planung - Bauwerk
Lageplanung - Bauwerk - Bauwerk

Herrieden 10
91567 Herrieden
Tel.: +49 (0) 9156 100112
info@pgs-engineering.de

Herrieden 10
91567 Herrieden
Tel.: +49 (0) 9156 100112
info@pgs-engineering.de

Datum
26.02.2021