


Grundriss Erdgeschoss



Grundriss 1. Obergeschoss




Grundriss 2. Obergeschoss

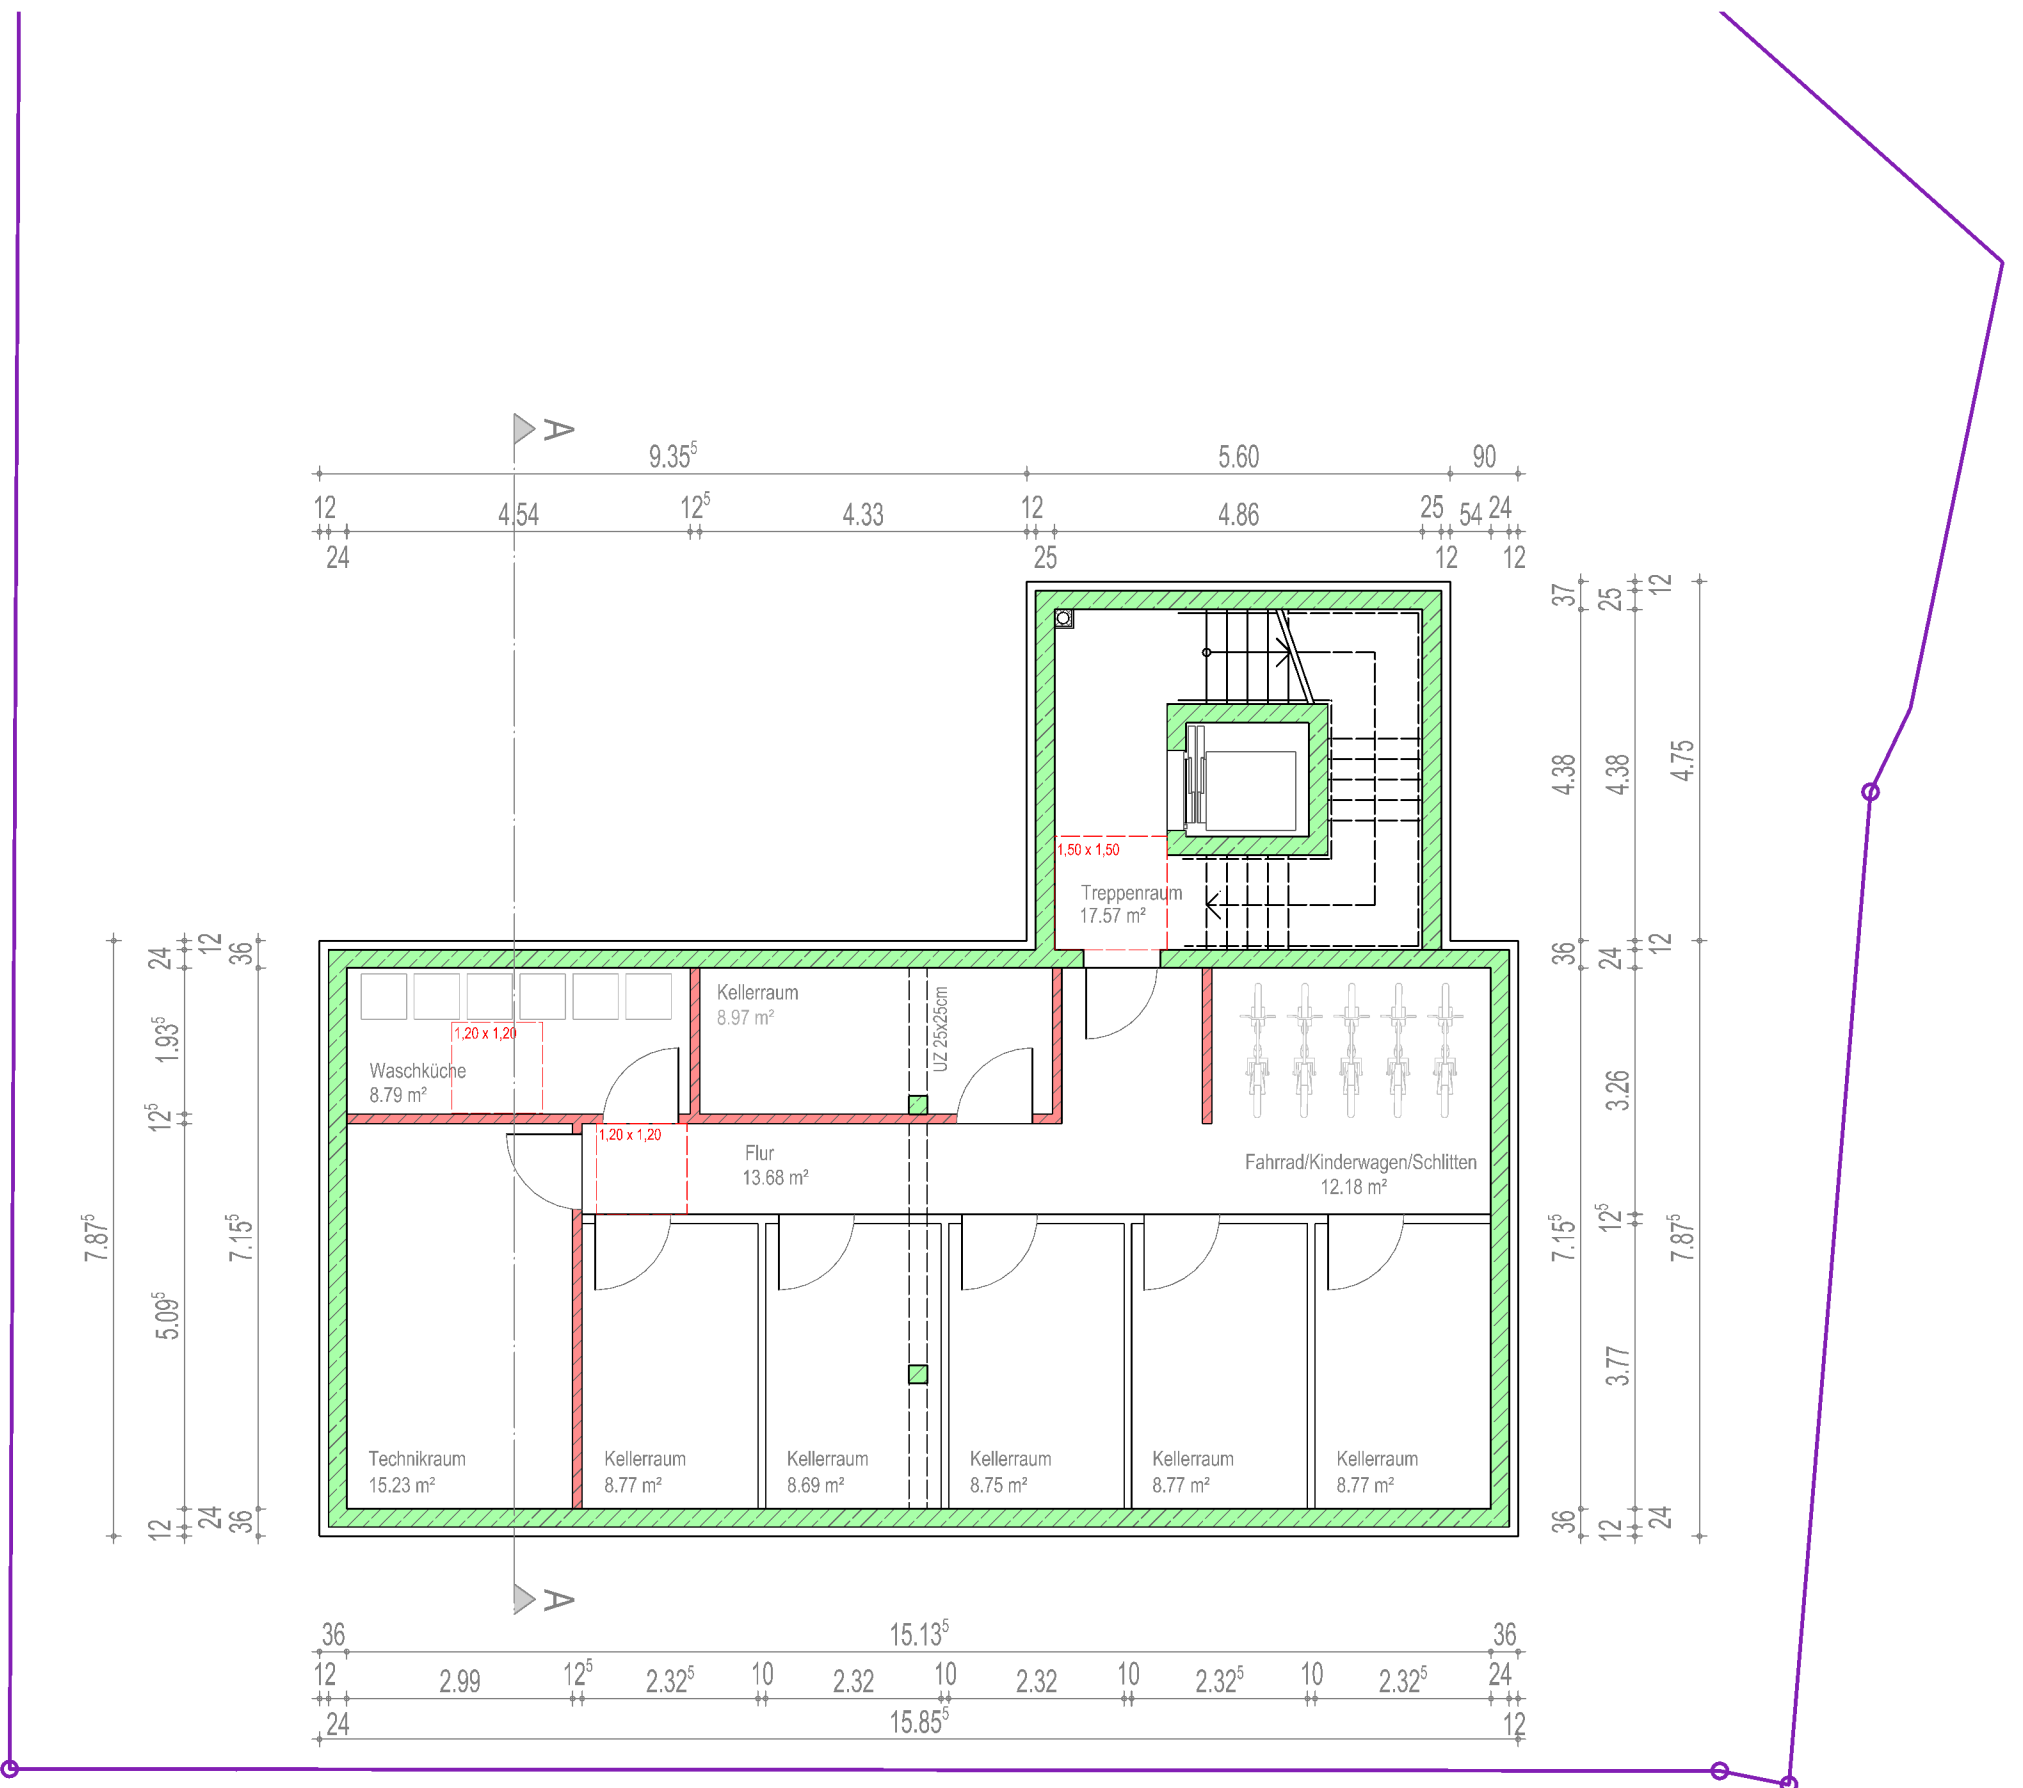

Grundriss Untergeschoss

- Legende
- Stahlbeton
 - Mauerwerk
 - Trockenbau

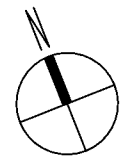

Nachbau

Fl.Nr. 1525 - Gemarkung Herrieden
Häuserstr. 16
91567 Herrieden

Fl.Nr. 1534 - Gemarkung Herrieden
Stemmler, Maria
Spitzenstraße 65
90630 Wendelstein

Fl.Nr. 166774 - Gemarkung Herrieden
Stadt Herrieden
Hemhof 10
91567 Herrieden

Fl.Nr. 16655 - Gemarkung Herrieden
Stadt Herrieden
Hemhof 10
91567 Herrieden

Fl.Nr. 1933 - Gemarkung Herrieden
Mäglerin, Wilfried
Am Mähringberg 14
91567 Herrieden

Fl.Nr. 19314 - Gemarkung Herrieden
Graz, Josefine-Maria
Ansbacher Straße 46
91567 Herrieden

Projekt

Abbruch und Wiederaufbau eines Wohnhauses
mit 6 Wohneinheiten in Herrieden

Ansbacher Straße 44
91567 Herrieden

Planart

BAUANTRAG

Bauher

Florian und Huang Jasmin Buckel
Am Mähringberg 26
91567 Herrieden
T. 0157 7148011

Architekt

Holzinger
Eberl
Fürhäuser
Architekten

Holzinger Eberl Fürhäuser
Architekten
Wickbürger Str. 21/23,
91522 Ansbach
T. +49-981 - 97 155-60
F. +49-981 - 97 155-75
E-Mail: info@nef-architekten.de
www.nef-architekten.de

Geschäftsleitung

Werner Eberl
Architekt Dipl.-Ing. (FH)
Frank Fürhäuser
Architekt Dipl.-Ing. (FH)

Maßstab

1:100

Planinhalt

Grundrisse mit Außenanlagen