



Amt für Digitalisierung, Breitband und Vermessung  
Ansbach


Dollmannstraße 56  
91522 Ansbach

Flurstück: 1935/2  
Gemarkung: Herrieden

Gemeinde: Stadt Herrieden  
Landkreis: Ansbach  
Bezirk: Mittelfranken

## Auszug aus dem Liegenschaftskataster

Flurkarte 1 : 1000  
zur Bauvorlage nach § 7 Abs. 1 BauVorIV  
Erstellt am 11.01.2021

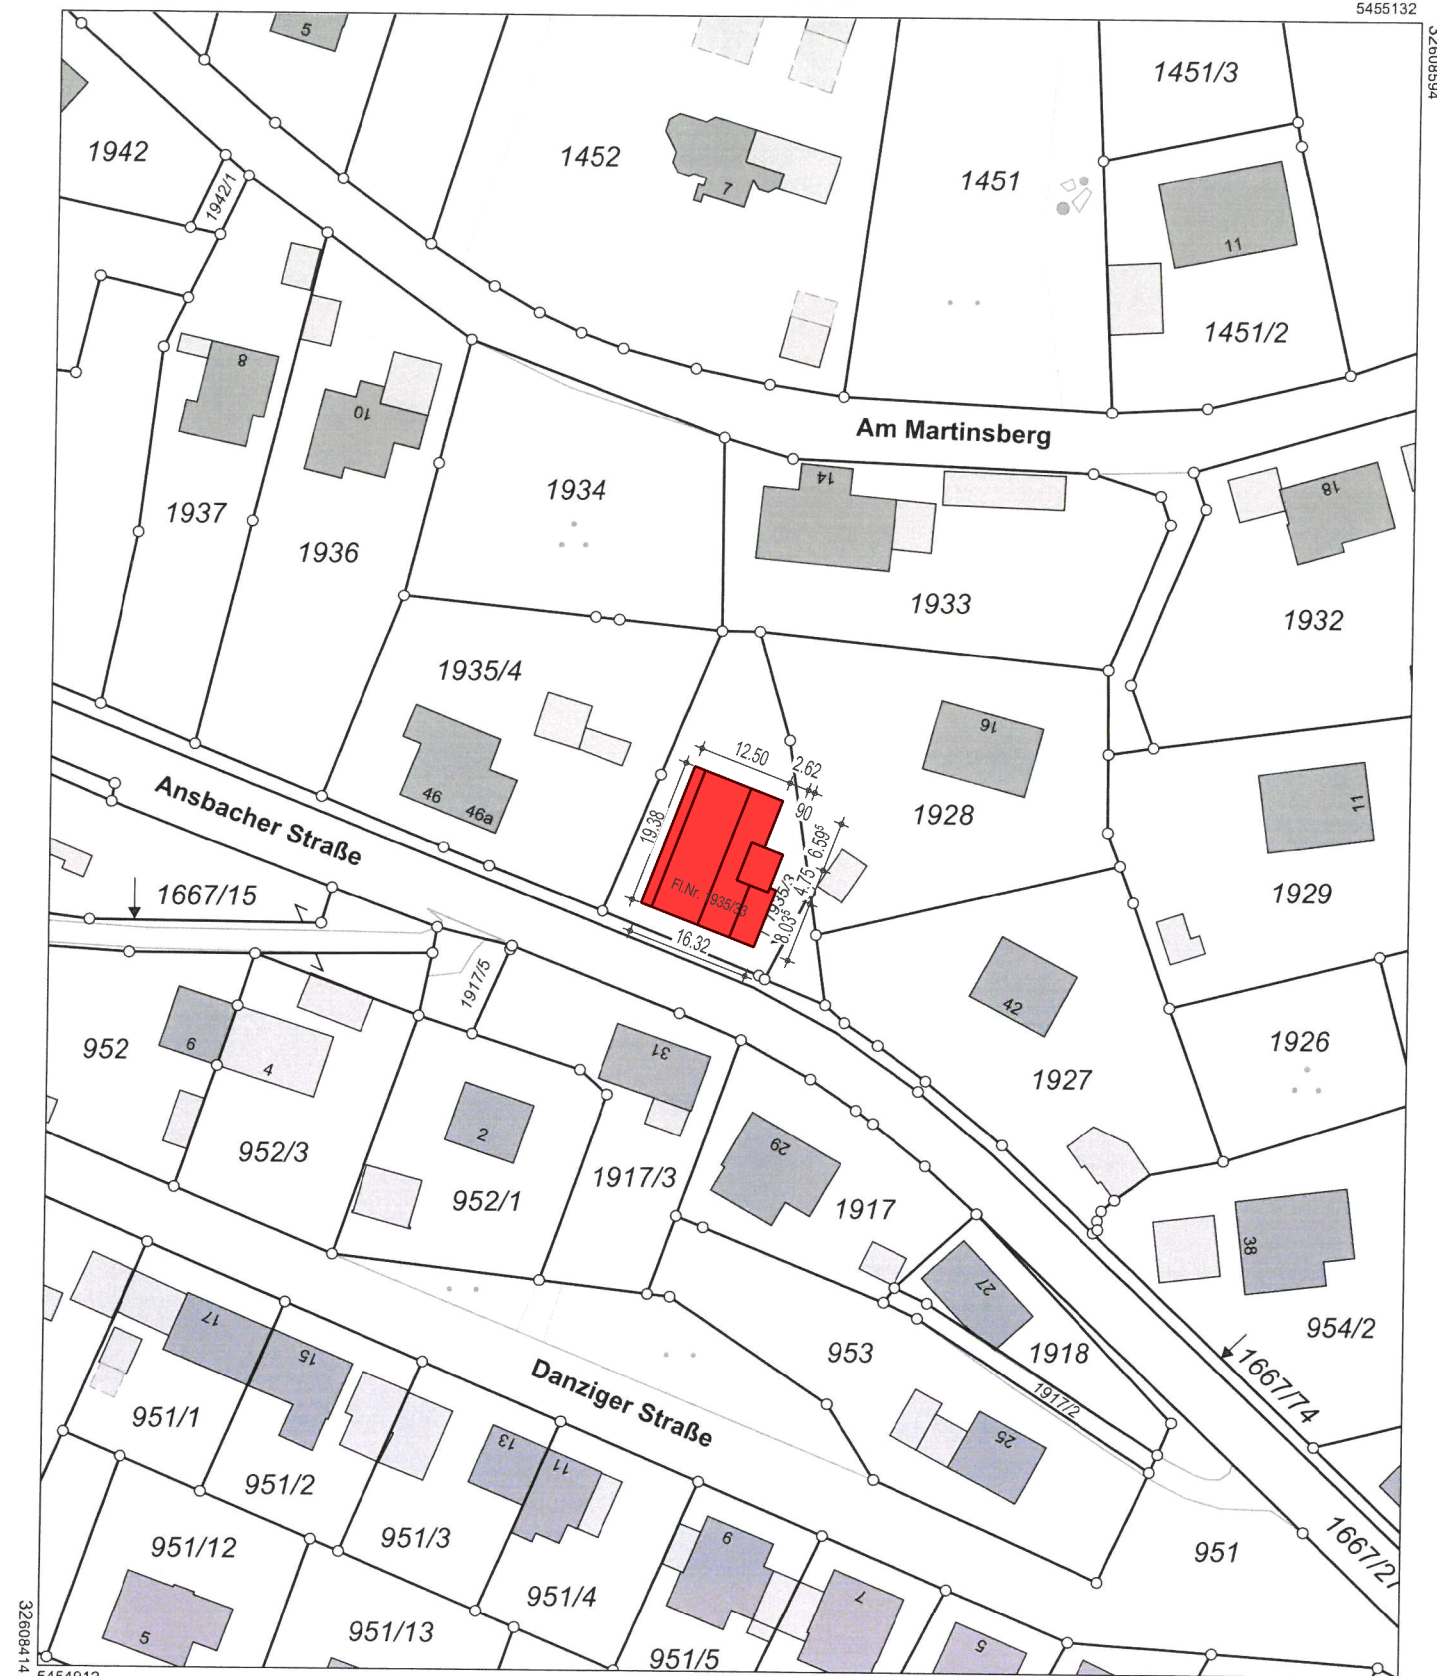

Maßstab 1:1000 0 10 20 30 Meter

Vervielfältigung nur in analoger Form für den eigenen Gebrauch.  
Zur Maßentnahme nur bedingt geeignet.

Geschäftszeichen: heu

Amt für Digitalisierung, Breitband  
und Vermessung Ansbach

Dollmannstraße 56  
91522 Ansbach

Stempel und Unterschrift der abgebenden Stelle

Nachbarn

Fl.Nr. 1928 - Gemarkung Herrieden  
Haberecker, Christoph  
Am Martinsberg 16  
91567 Herrieden

Fl.Nr. 1934 - Gemarkung Herrieden  
Steinreiter, Maria  
Schubertstraße 65  
90530 Wendelstein

Fl.Nr. 1667/74 - Gemarkung Herrieden  
Stadt Herrieden  
Herrnhof 10  
91567 Herrieden

Fl.Nr. 1935/3 - Gemarkung Herrieden  
Stadt Herrieden  
Herrnhof 10  
91567 Herrieden

Fl.Nr. 1933 - Gemarkung Herrieden  
Mägerlein, Wiltrud  
Am Martinsberg 14  
91567 Herrieden

Fl.Nr. 1935/4 - Gemarkung Herrieden  
Grab, Josefine Martina  
Ansbacher Straße 46  
91567 Herrieden

Projekt

## Abbruch und Wiederaufbau eines Wohnhauses mit 6 Wohneinheiten in Herrieden

Ansbacher Straße 44  
91567 Herrieden

Planart

## BAUANTRAG

Bauherr

Florian und Huong Jasmin Buckel  
Am Martinsberg 29  
91567 Herrieden  
T. 0157 71468011

Architekt

Holzinger  
Eberl  
Fürhäufer  
Architekten

Holzinger Eberl Fürhäufer

Architekten

Würzburger Str. 21 / 23,  
91522 Ansbach  
T. +49-981 - 97 155-60  
F. +49-981 - 97 155-75  
E-Mail: info@hef-architekten.de  
www.hef-architekten.de

Geschäftsleitung

Werner Eberl

Architekt Dipl. Ing. (FH)

Frank Fürhäufer

Architekt Dipl. Ing. (FH)

Maßstab

1:1000

Planinhalt

Lageplan mit Baumaßnahme

Plan-Nr.

BA\_01

gez.

jp

Datum

31.05.2021