



Amt für Digitalisierung, Breitband und Vermessung
Ansbach


Dollmannstraße 56
91522 Ansbach

Flurstück: 1935/2
Gemarkung: Herrieden

Gemeinde: Stadt Herrieden
Landkreis: Ansbach
Bezirk: Mittelfranken

Auszug aus dem Liegenschaftskataster

Flurkarte 1 : 1000
zur Bauvorlage nach § 7 Abs. 1 BauVorIV
Erstellt am 11.01.2021

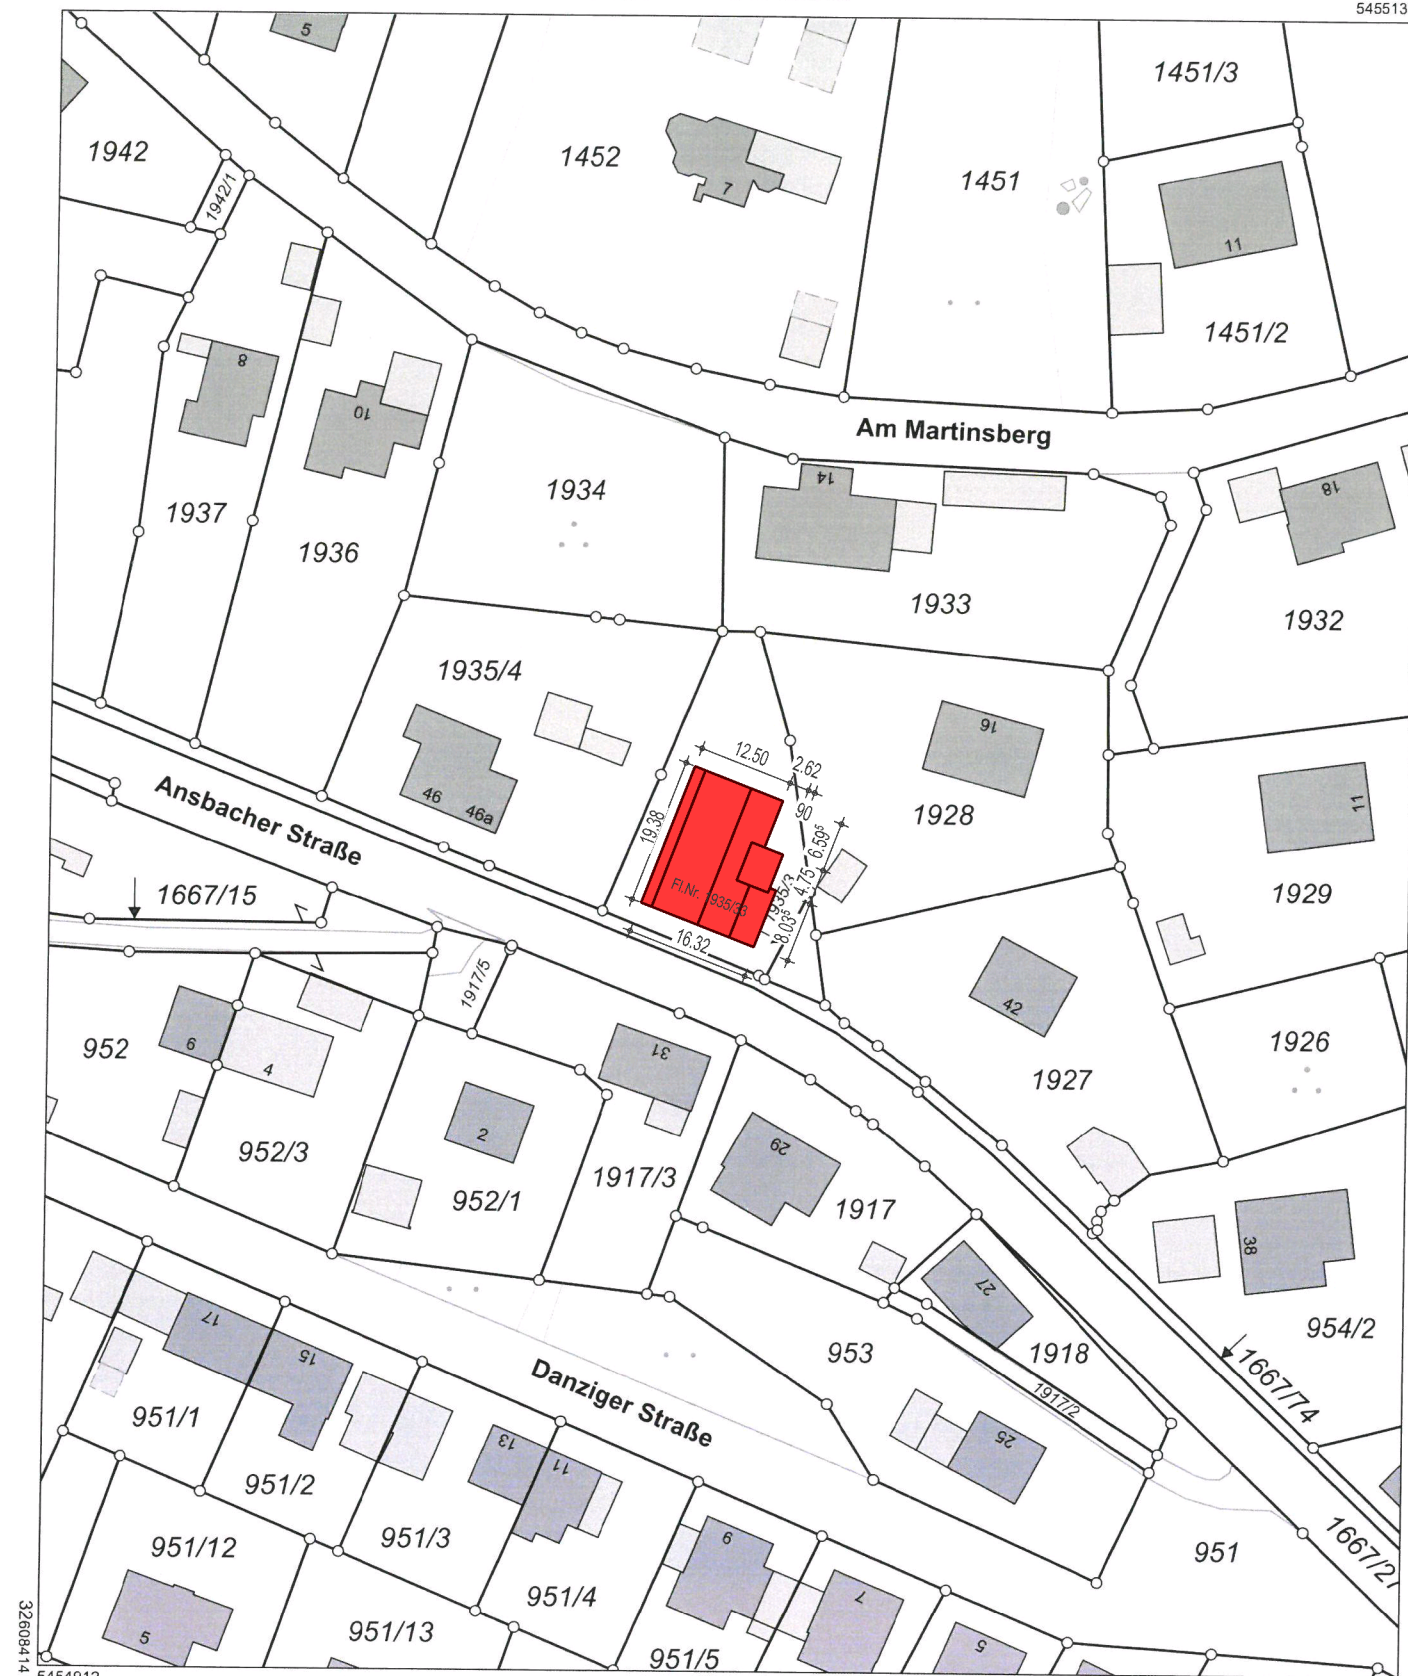

Maßstab 1:1000 0 10 20 30 Meter

Vervielfältigung nur in analoger Form für den eigenen Gebrauch.
Zur Maßentnahme nur bedingt geeignet.

Geschäftszeichen: heu

Amt für Digitalisierung, Breitband
und Vermessung Ansbach

Dollmannstraße 56
91522 Ansbach

Stempel und Unterschrift der abgebenden Stelle

Nachbarn

Fl.Nr. 1928 - Gemarkung Herrieden
Haberecker, Christoph
Am Martinsberg 16
91567 Herrieden

Fl.Nr. 1934 - Gemarkung Herrieden
Steinreiter, Maria
Schubertstraße 65
90530 Wendelstein

Fl.Nr. 1667/74 - Gemarkung Herrieden
Stadt Herrieden
Herrnhof 10
91567 Herrieden

Fl.Nr. 1935/3 - Gemarkung Herrieden
Stadt Herrieden
Herrnhof 10
91567 Herrieden

Fl.Nr. 1933 - Gemarkung Herrieden
Mägerlein, Wiltrud
Am Martinsberg 14
91567 Herrieden

Fl.Nr. 1935/4 - Gemarkung Herrieden
Grab, Josefine Martina
Ansbacher Straße 46
91567 Herrieden

Projekt

Abbruch und Wiederaufbau eines Wohnhauses mit 6 Wohneinheiten in Herrieden

Ansbacher Straße 44
91567 Herrieden

Planart

BAUANTRAG

Bauherr

Florian und Huong Jasmin Buckel
Am Martinsberg 29
91567 Herrieden
T. 0157 71468011

Architekt

Holzinger
Eberl
Fürhäufer
Architekten

Holzinger Eberl Fürhäufer

Architekten

Würzburger Str. 21 / 23,
91522 Ansbach
T. +49-981 - 97 155-60
F. +49-981 - 97 155-75
E-Mail: info@hef-architekten.de
www.hef-architekten.de

Geschäftsleitung

Werner Eberl

Architekt Dipl. Ing. (FH)

Frank Fürhäufer

Architekt Dipl. Ing. (FH)

Maßstab

1:1000

Planinhalt

Lageplan mit Baumaßnahme

Plan-Nr.

BA_01

gez.

jp

Datum

31.05.2021