



Amt für Digitalisierung, Breitband und Vermessung
Ansbach


Dollmannstraße 56
91522 Ansbach

Flurstück: 924
Gemarkung: Herrieden

Gemeinde: Stadt Herrieden
Landkreis: Ansbach
Bezirk: Mittelfranken

Auszug aus dem Liegenschaftskataster

Flurkarte 1 : 1000
zur Bauvorlage nach § 7 Abs. 1 BauVorIV
Erstellt am 23.11.2021

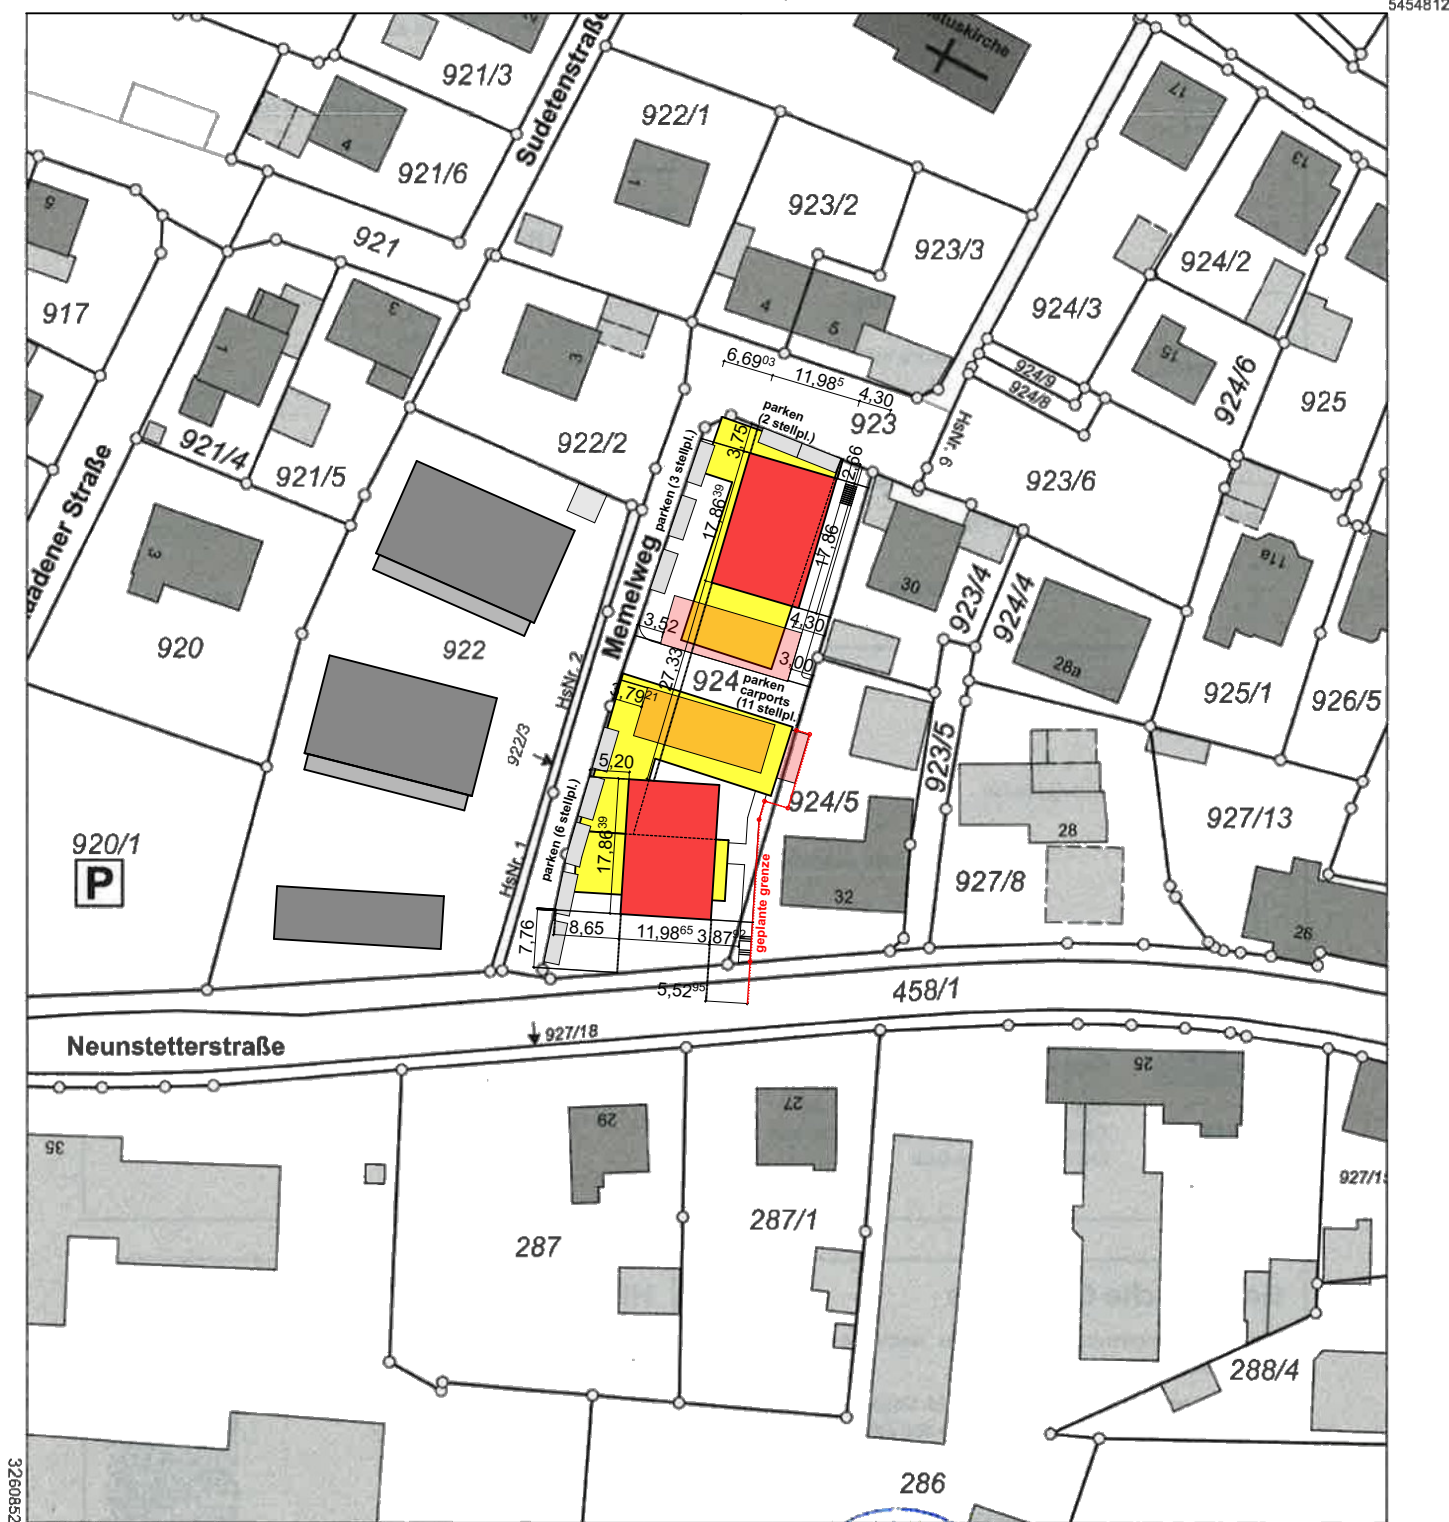


32608520

5454592

Maßstab 1:1000 0 10 20 30 Meter

Vervielfältigung nur in analoger Form für den eigenen Gebrauch.
Zur Maßentnahme nur bedingt geeignet.

Geschäftszeichen: SG 40 be

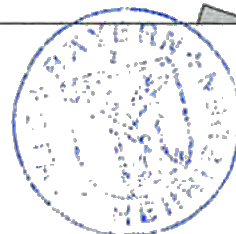

Bamhard
Stempel und Unterschrift der abgebenden Stelle

projekt

**neubau von zwei mehrfamilienwohnhäusern
am memelweg in herrieden (2.ba)**
memelweg 7, 91567 herrieden
neunstetter straße 34, 91567 herrieden

plannr.

101

bauherr

flurstück

unterschriften

jechnerer immobilien gmbh & co kg
binzwangener weg 7, 91567 herrieden

924

vertreten durch die herren

helmut jechnerer

werner jechnerer

nachbarn

flurstück

unterschriften

werner hofmann, neunstetter straße 30, 91567 herrieden

923/4

werner jechnerer, neunstetter straße 32, 91567 herrieden

924/5

planungsstufe

datum

lp / hoai

bauantrag

29.11.21

4

bezeichnung

maßstab

lageplan

1:1000

entwurfsverfasser / architekt

**dipl. ing. architekt bda
franz jechnerer**

unterschrift

büro herrieden

vogteiplatz 12 91567 herrieden

info@jechnerer-architekten.de

büro berlin

uferpromenade 19 14089 berlin

berlin@jechnerer-architekten.de

www.jechnerer-architekten.de

fon +49 (0)9825 / 9273- 0

fax +49 (0)9825 / 9273-10

fon +49 (0)30 / 3680169- 8

fax +49 (0)30 / 3680169- 9

architekten bda

jechnerer

**architekten
stadtplaner**