




ERDGESCHOSS

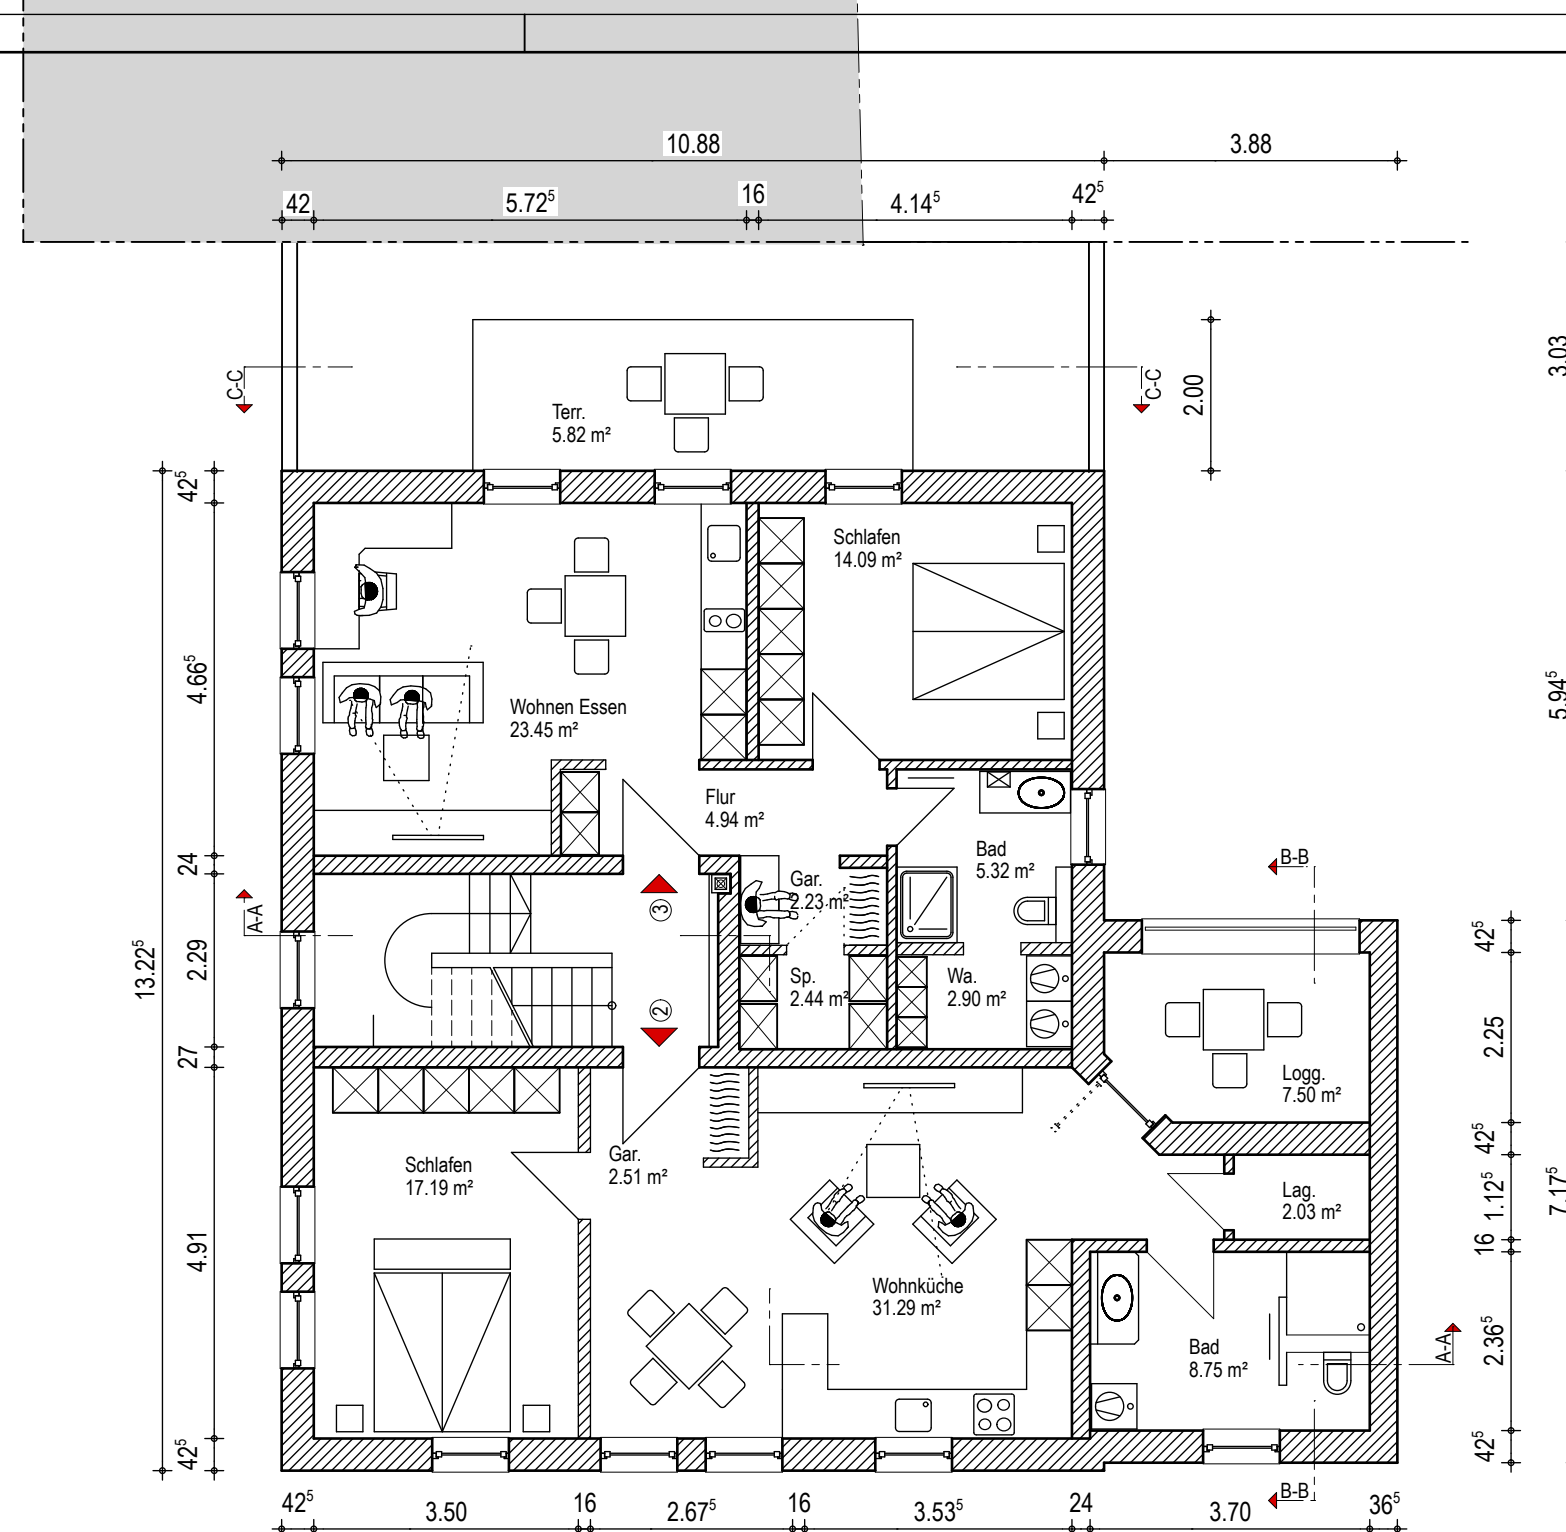


OBERGESCHOSS

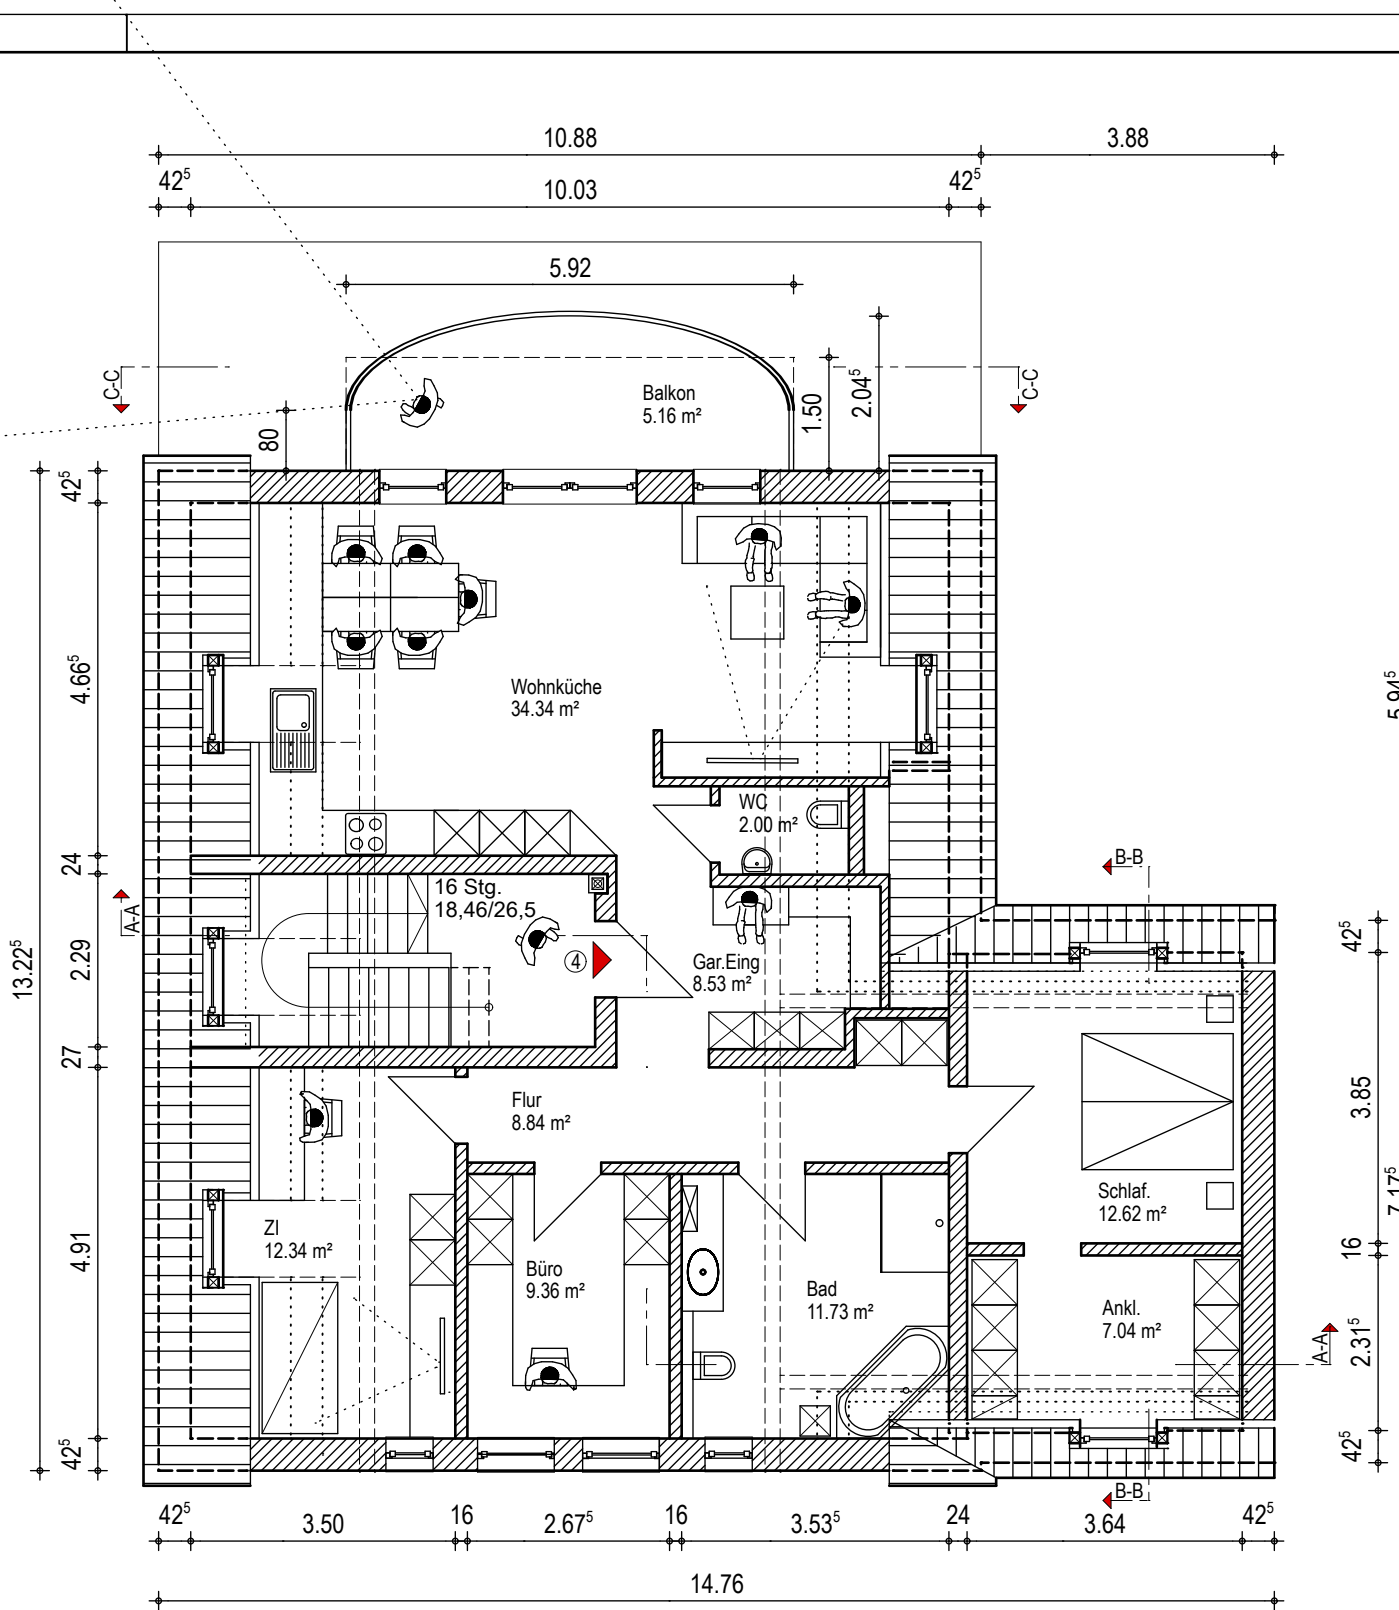


DACHGESCHOSS

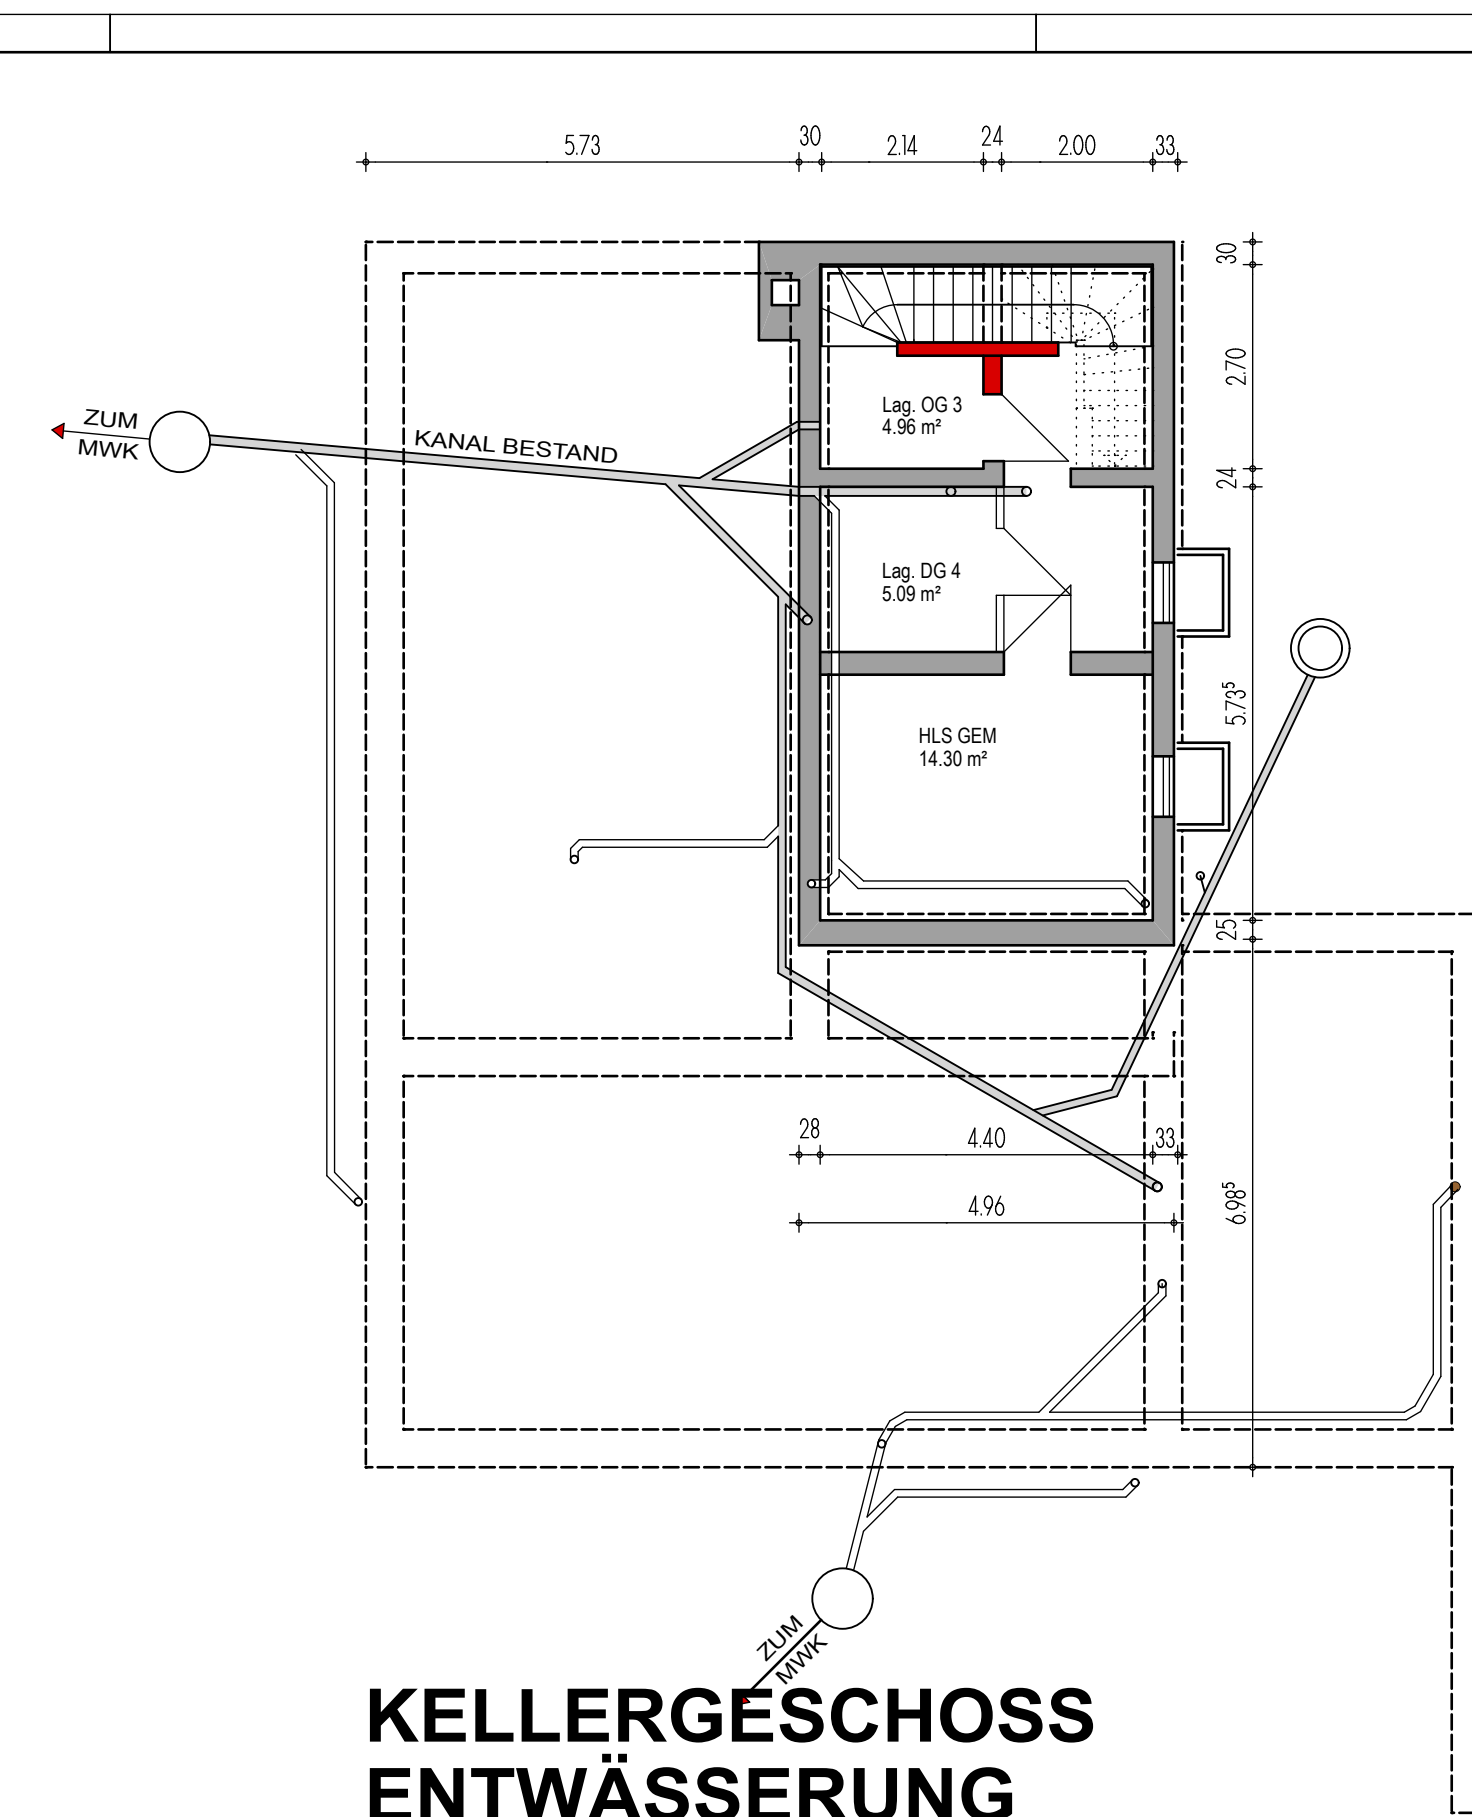


KELLERGESCHOSS  
ENTWÄSSERUNG

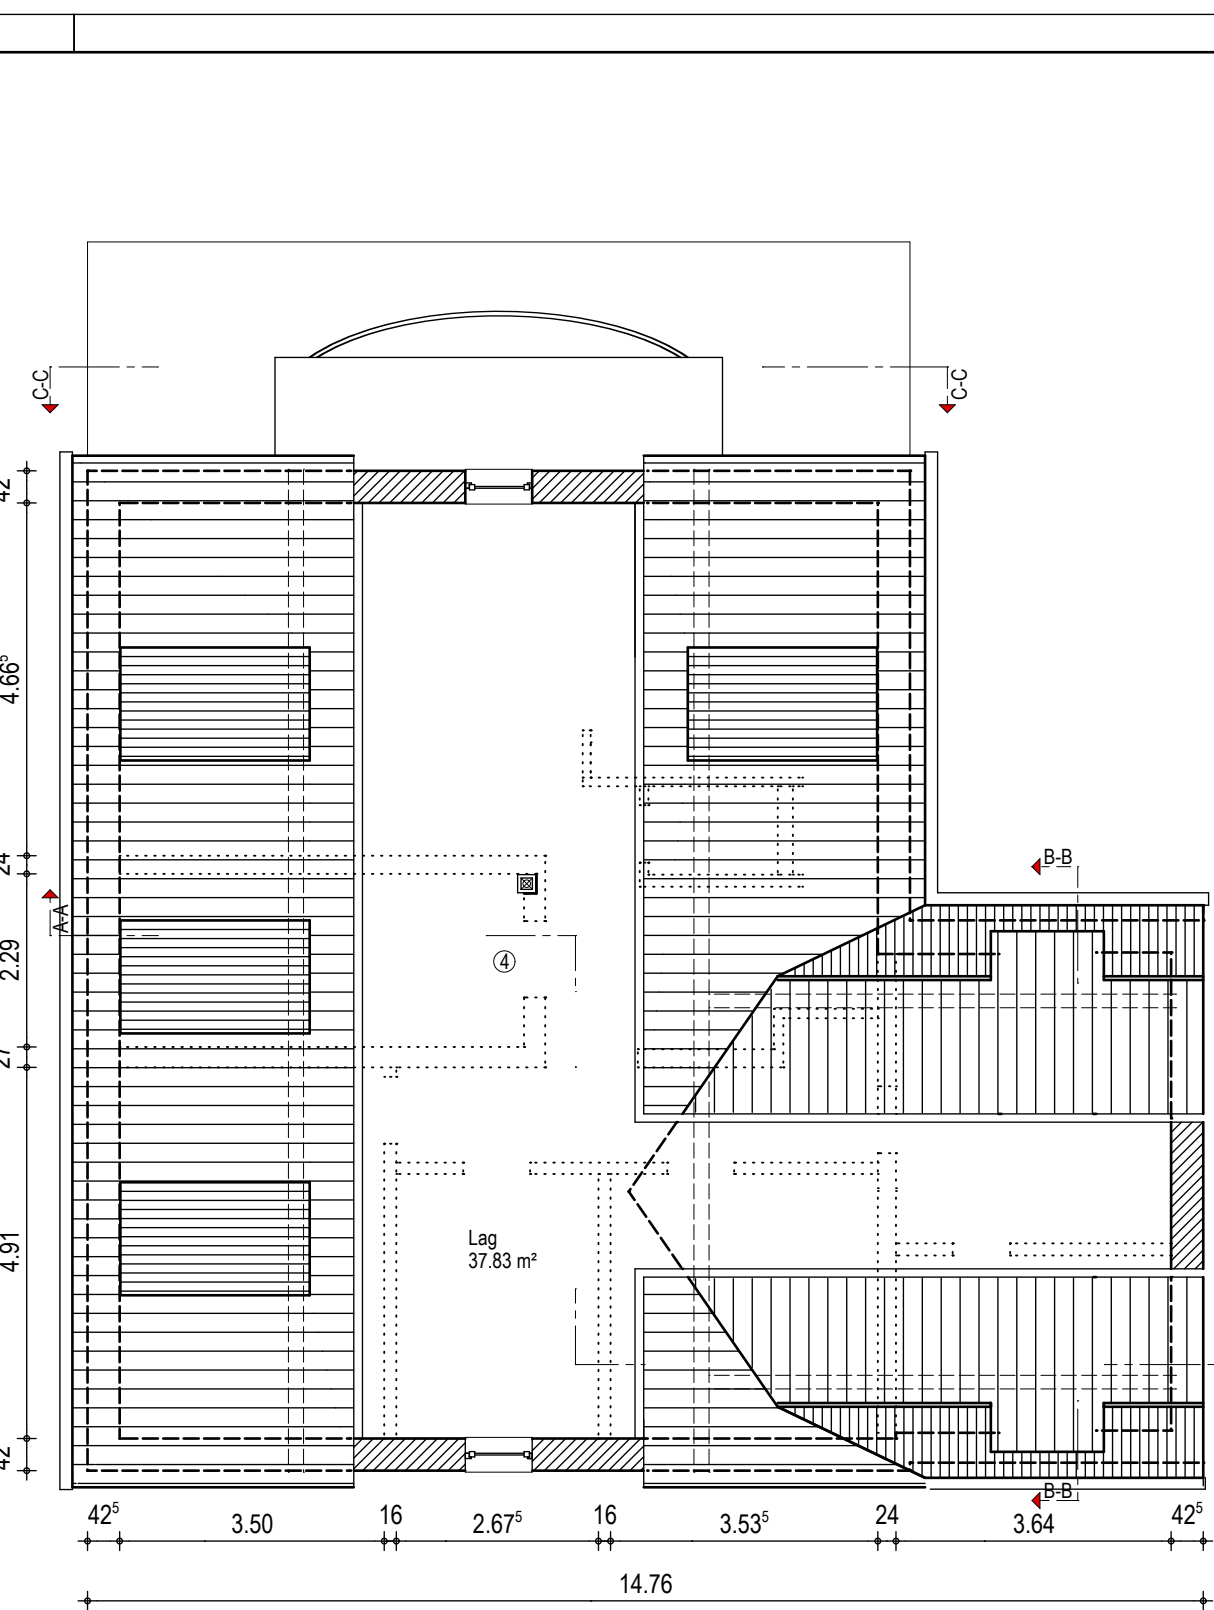


SPITZBODEN

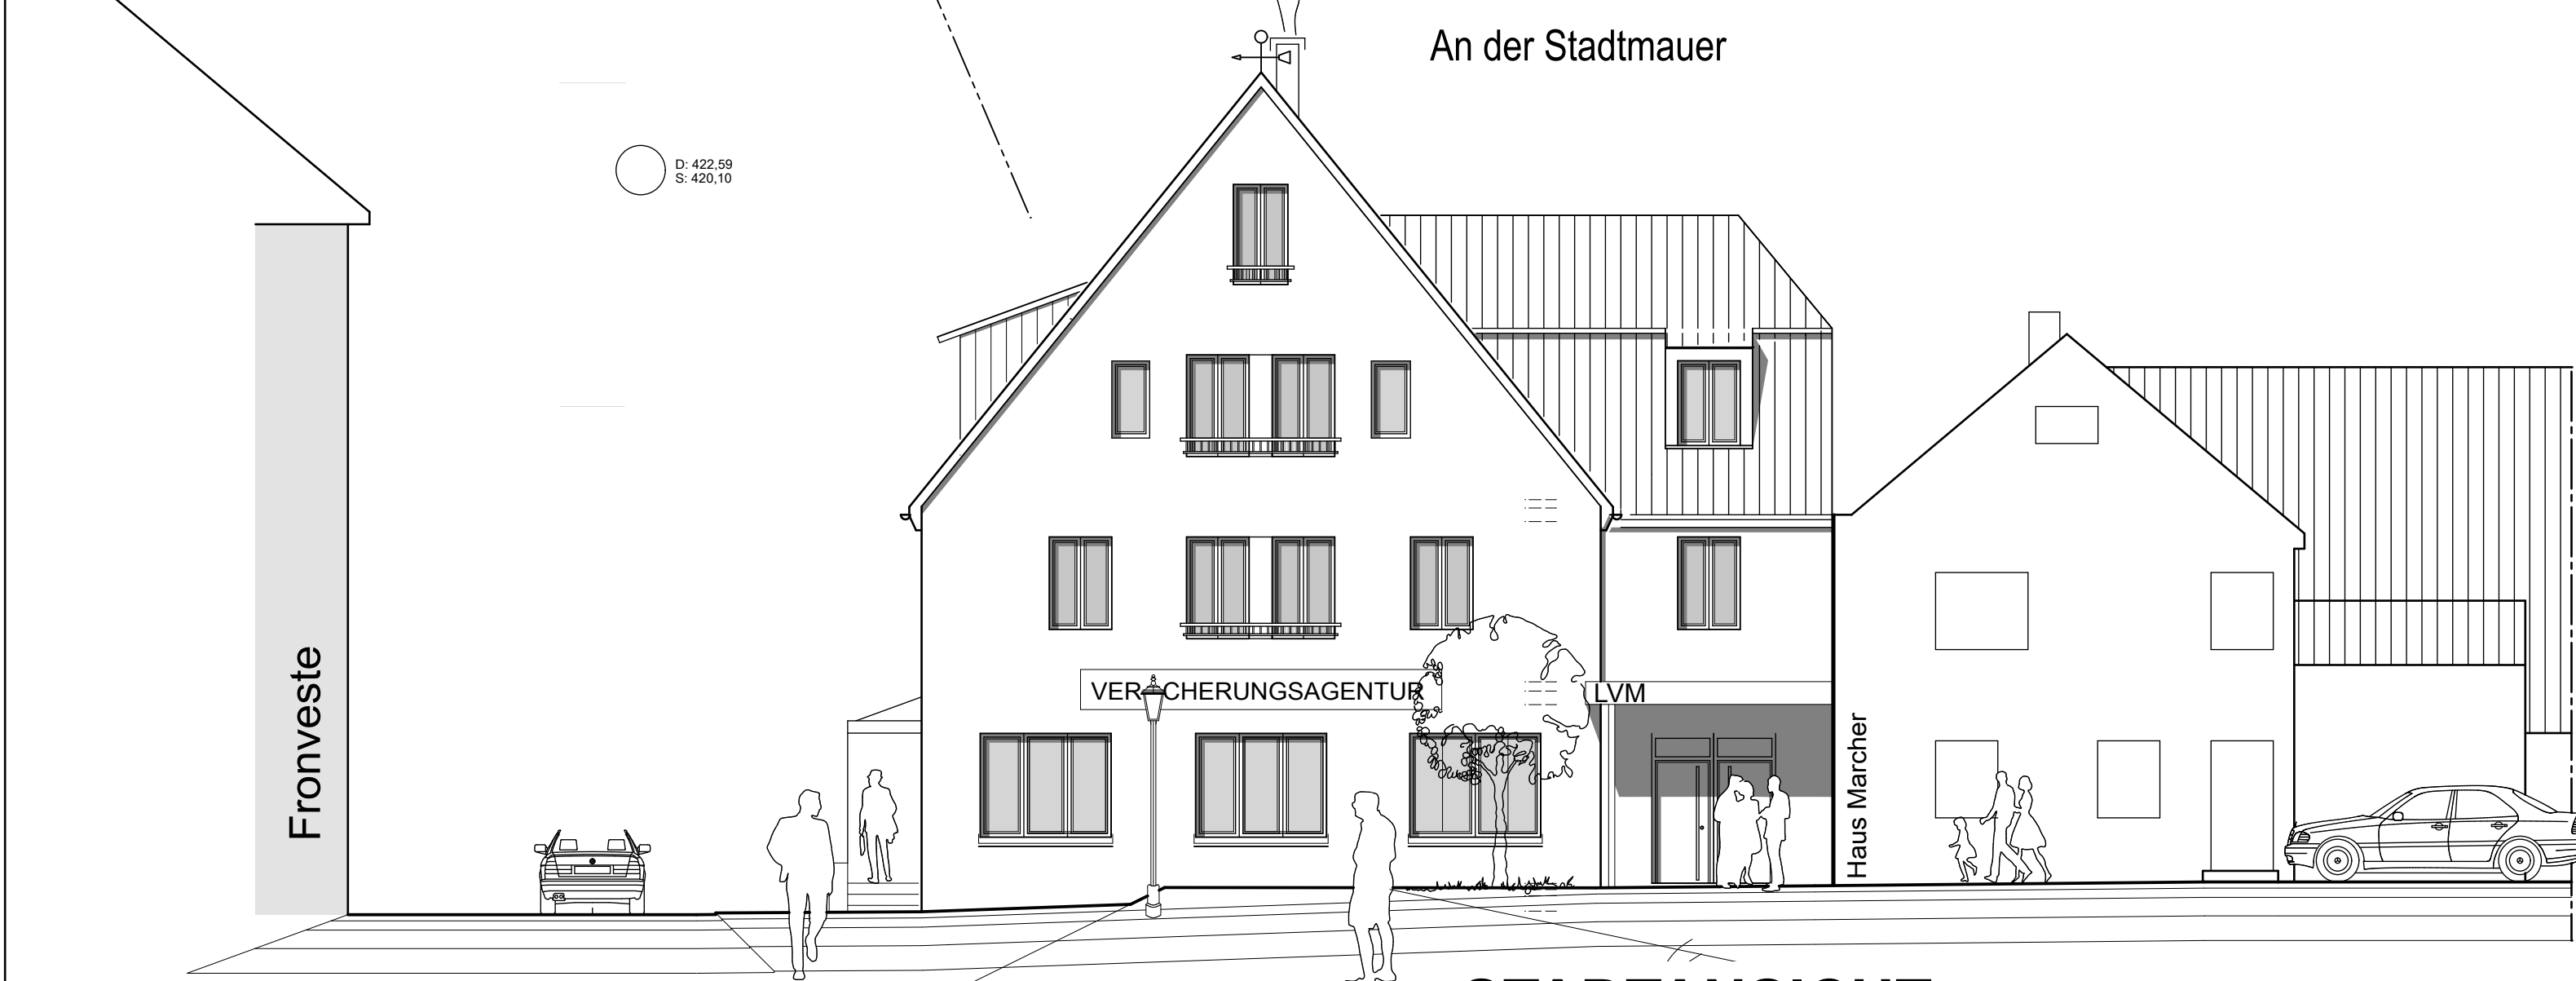


STADTANSICHT

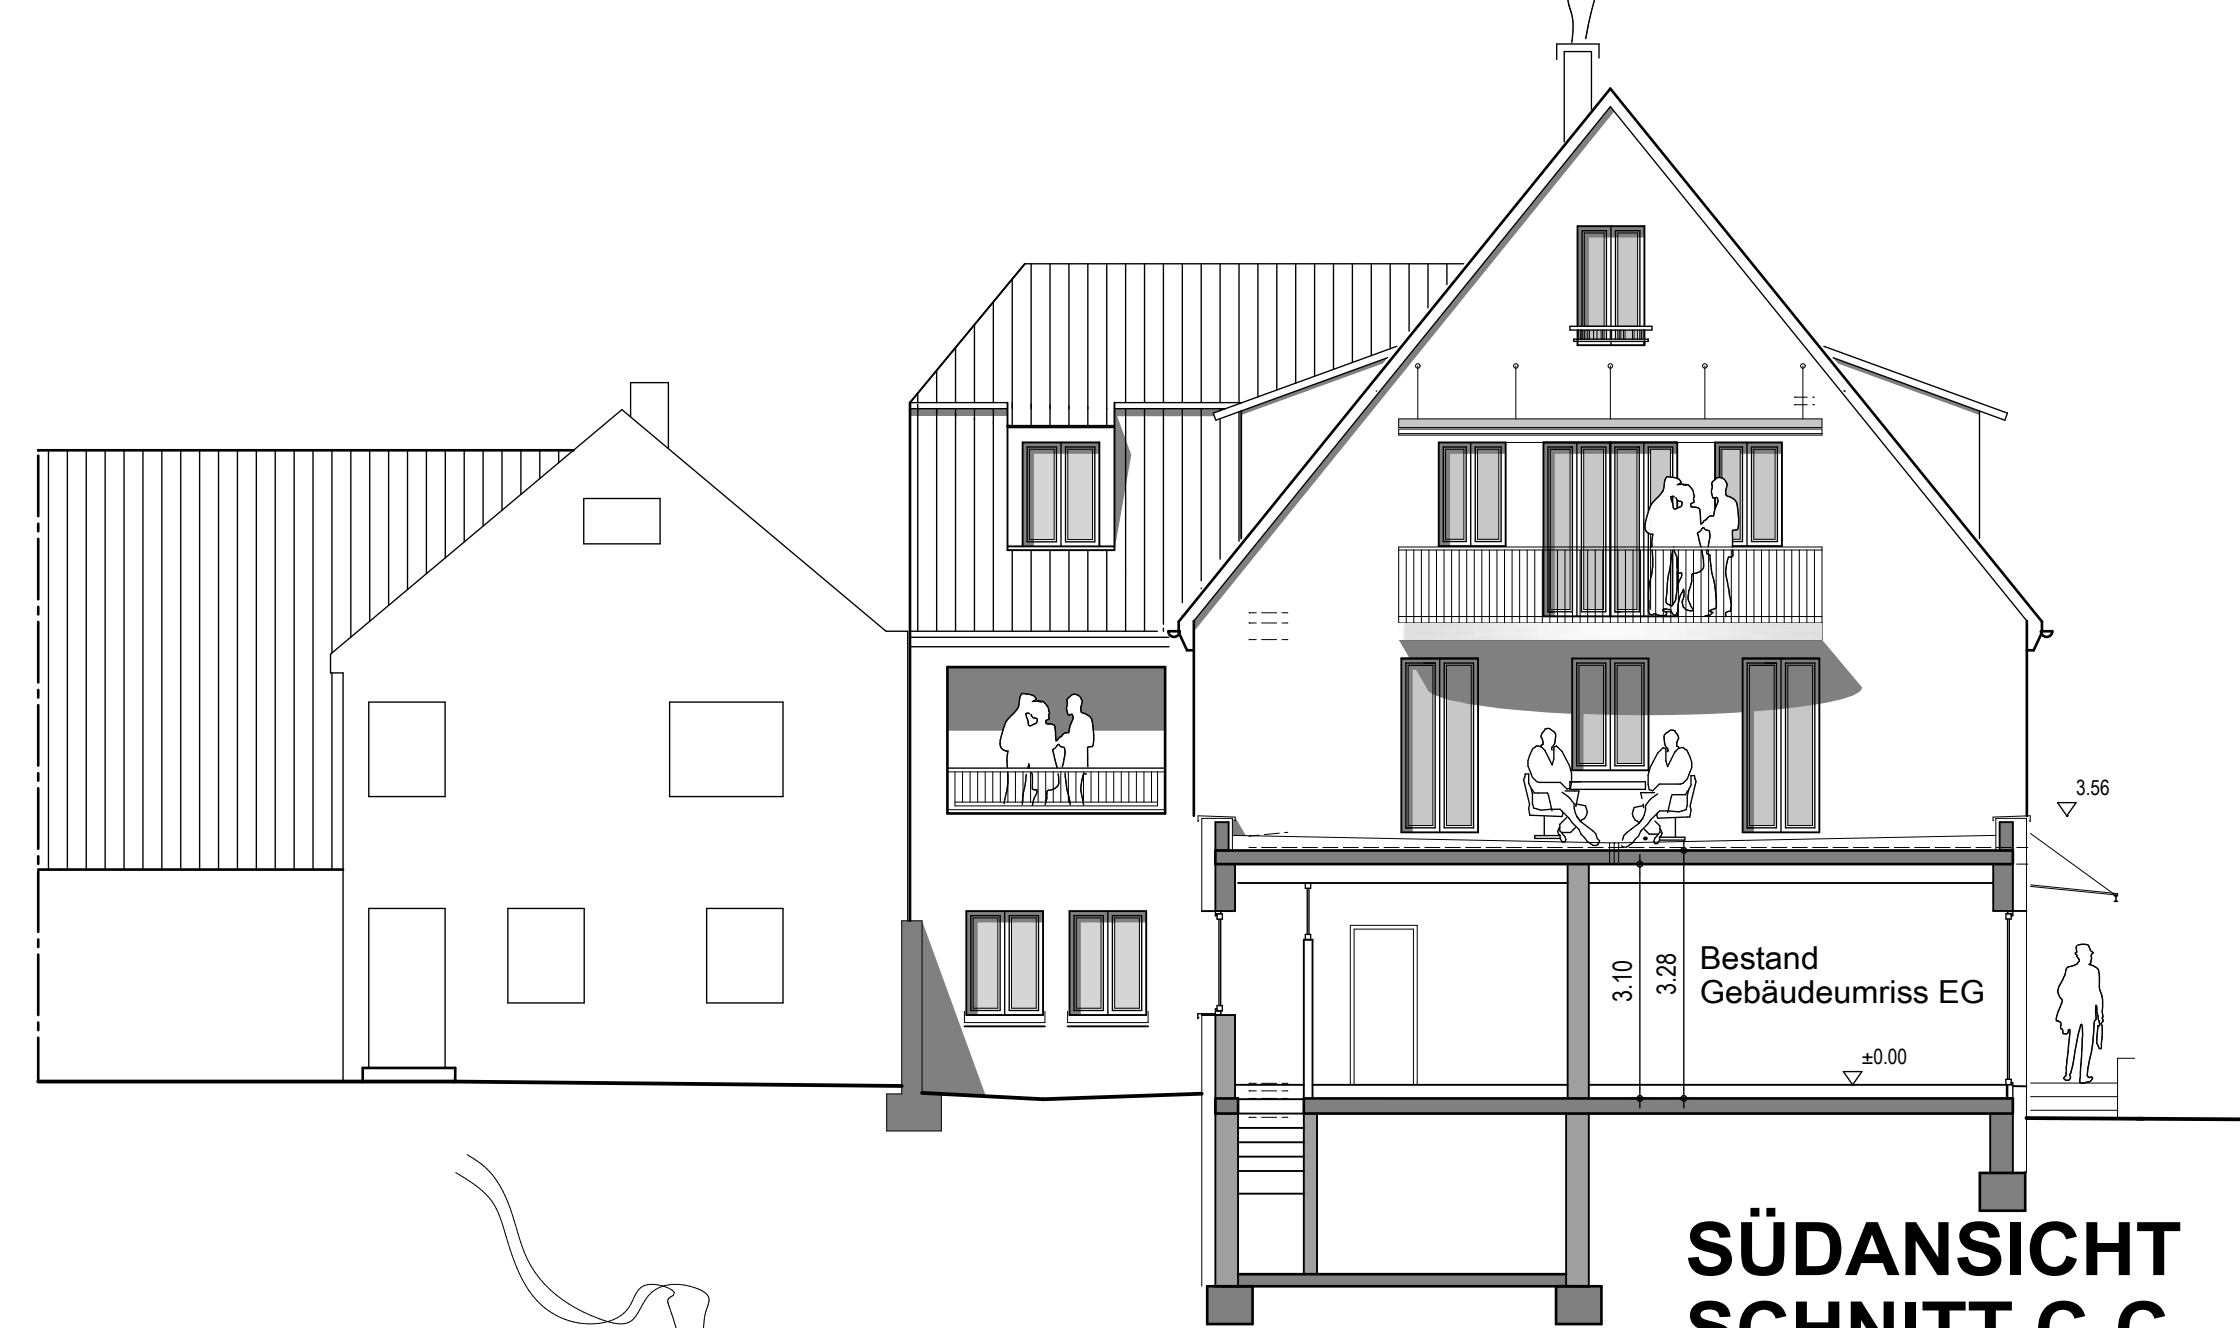

SÜDANSICHT  
SCHNITT C-C

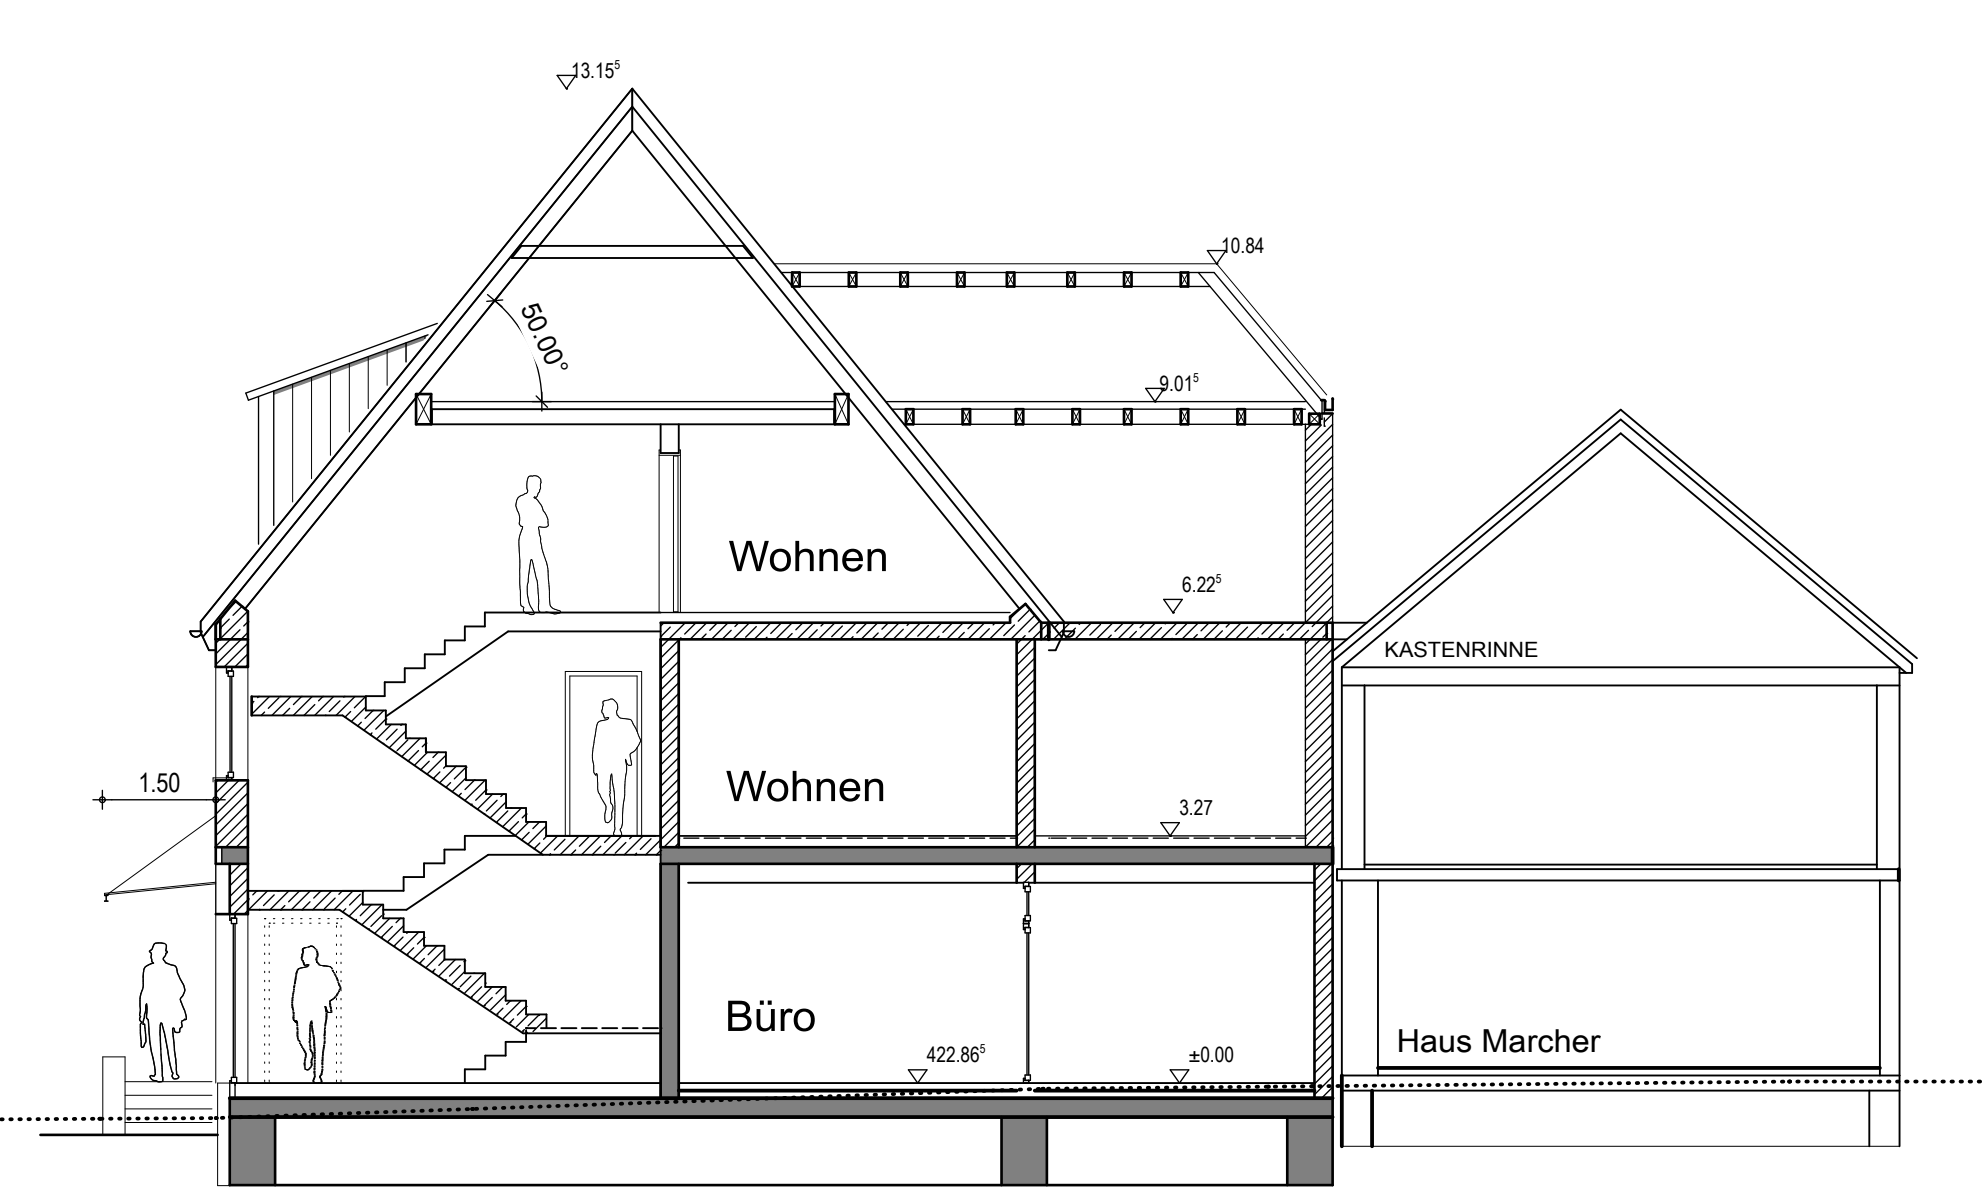


SCHNITT A-A

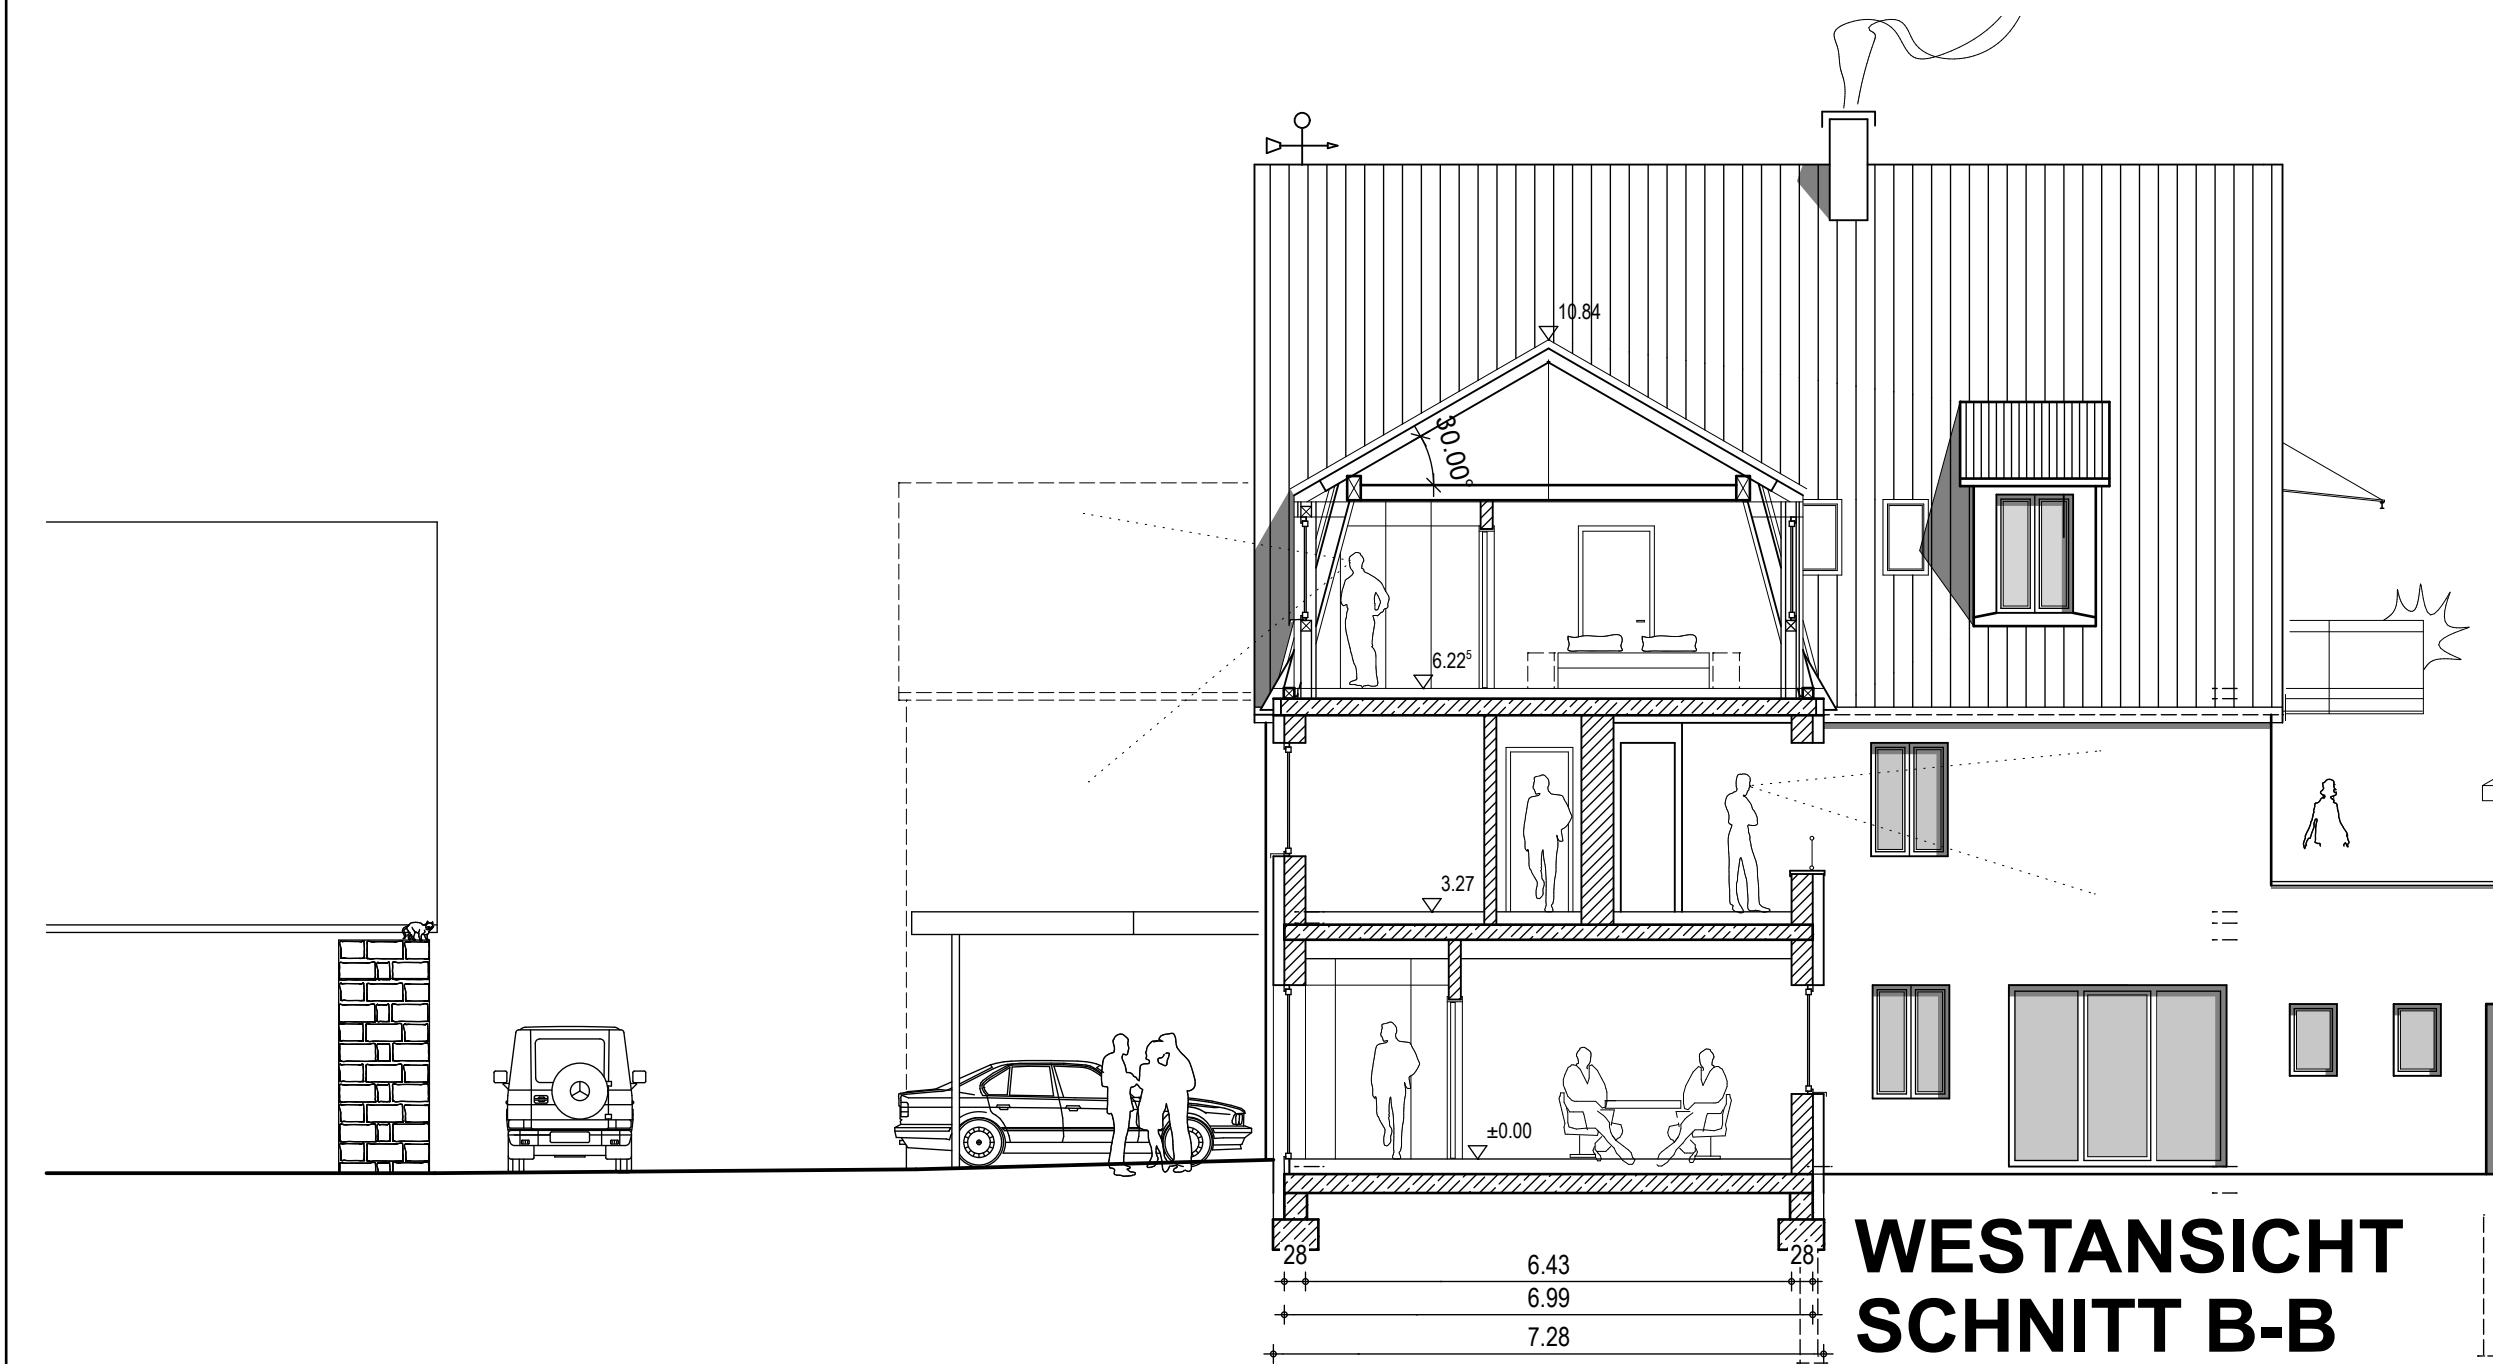

WESTANSICHT  
SCHNITT B-B



OSTANSICHT

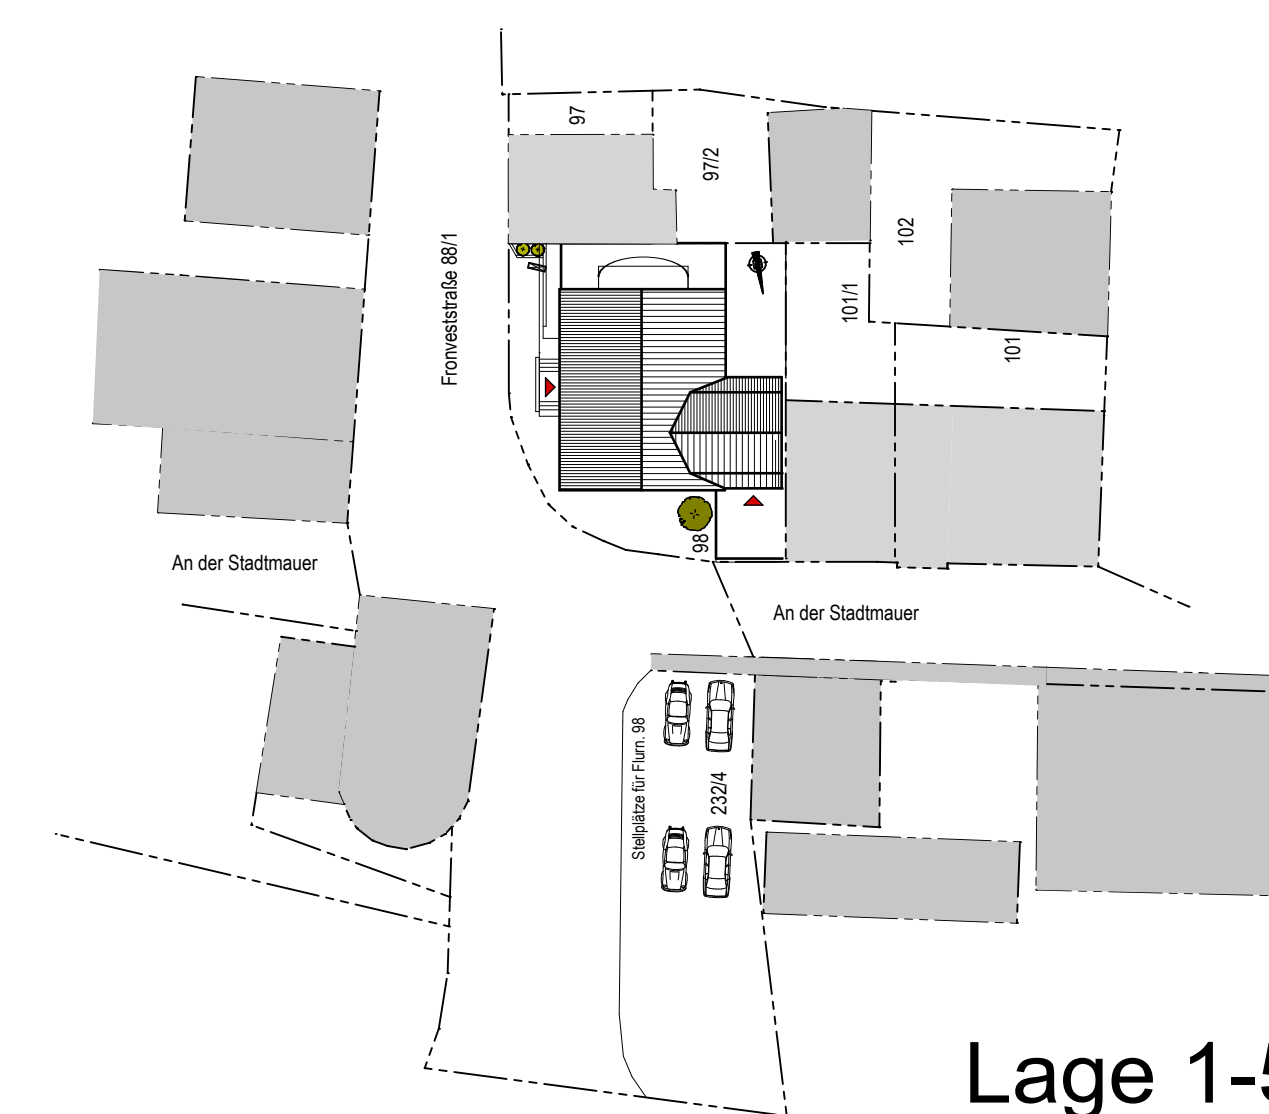

Lage 1-500

UMBAU ALTE POSTSTELLE

<b>BAUVORHABEN:</b>		
UMBAU EINER POSTDIENSTSTELLE ZU EINER BÜRO- UND DREI WOHN EINHEITEN		
<b>BAUHERR:</b>		
JOHANN BÜCKEL BAU GMBH NEUNSTETTER STRASSE 25/ 91567 HERRIEDEN		
<b>BAUORT:</b>		
FRONVESTSTRASSE 11 7 91567 HERRIEDEN FL.NR. 98		
<b>NACHBARN:</b>		
MARCHER ERHARD (101/1) ..... STADT HERRIEDEN (1667/188- 88/1) ..... RIEGEL INGEBOG (97 - 97/2) .....		
<b>Planer:</b>		
 Neunstetter Straße 25    Telefon    09825/92810    Fax 09825/9281-20		
<b>GRUNDRISS-; ANSICHTEN; SCHNITTE</b>		
Datum: 07.12.2021	MAßSTAB: 1:100	PLAN NR: 1