


Alternative Grundriss Variante

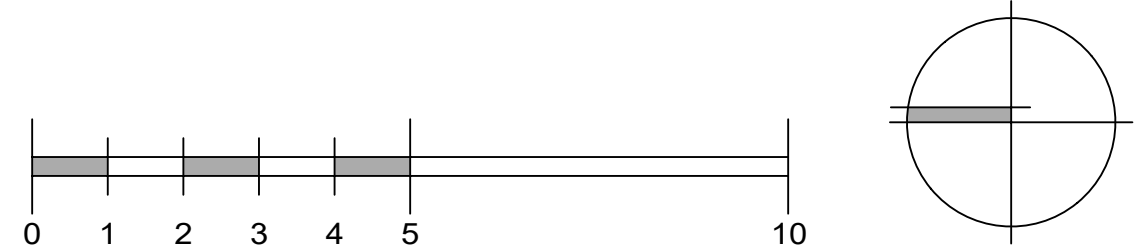

Legende:

- Wände - Massiv
- Wände - Trockenbau
- Eingang
- Zufahrt

ENTWURFSPLANUNG

Bauvorhaben: Stadtschloss Herrieden  
Sanierung u. Nachnutzung  
Vogteiplatz 8 u.10  
91567 Herrieden

Bauherr: Stadt Herrieden  
Herrnhof 10  
91567 Herrieden

Bestätigung Bauherr:   
Stadt Herrieden

Planung:



**Bau-Consult Hermsdorf**  
gesellschaft beratender ingenieure mbh

Tel.: +49 (0) 36601 - 574 - 0  
Fax.: +49 (0) 36601 - 574 - 21  
email: bch@bauconsult-hdf.de  
Internet: www.bauconsult-hdf.de

Darstellung: Gebäude DEFIH  
Grundriss 1. Obergeschoss  
Variante D

Blattgröße: H/B = 594 / 841 (0.50m²)	Gezeichnet: FSC	Datum: 17.06.2016	Maßstab: 1:100
Projekt-Nummer: 16-040	Geprüft: HPL	Datum: 17.06.2016	Plannummer: BA1_AE12-D
			Index: --