


Alternative Grundriss Variante

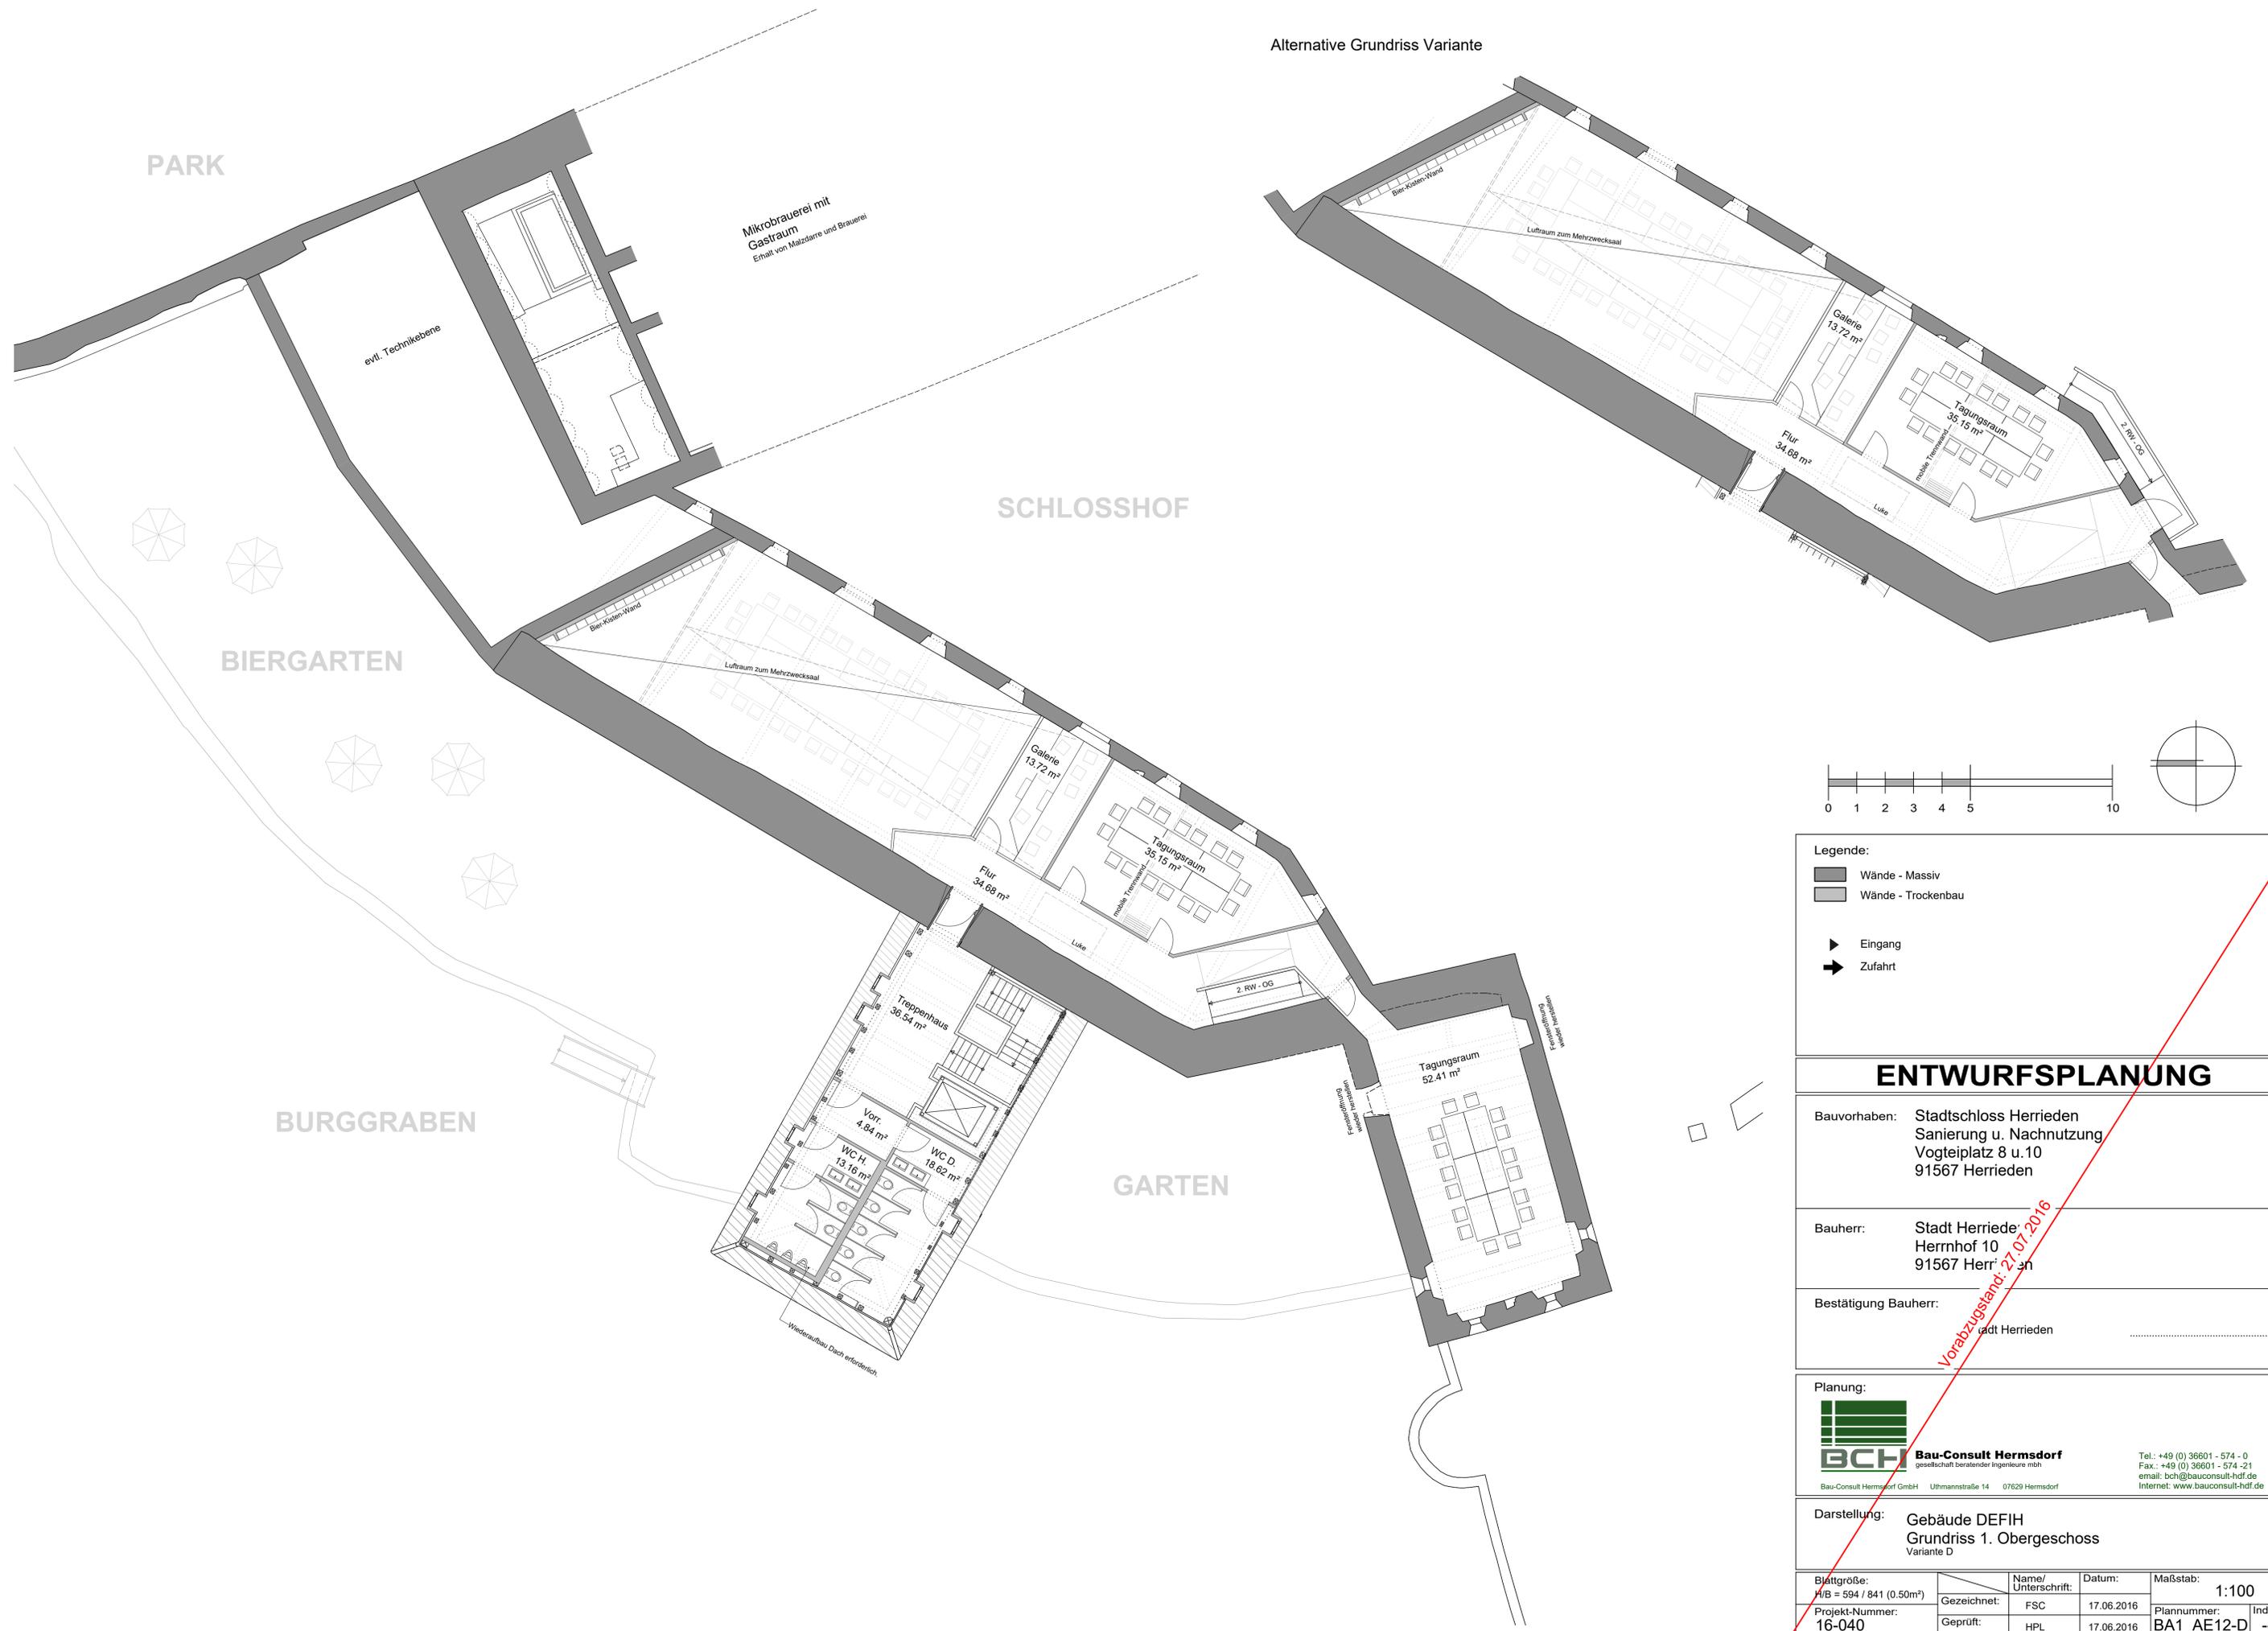

Legende:

- Wände - Massiv
- Wände - Trockenbau
- Eingang
- Zufahrt

ENTWURFSPLANUNG

Bauvorhaben: Stadtschloss Herrieden
Sanierung u. Nachnutzung
Vogteiplatz 8 u.10
91567 Herrieden

Bauherr: Stadt Herrieden
Herrnhof 10
91567 Herrieden

Bestätigung Bauherr:
Stadt Herrieden

Planung:



Bau-Consult Hermsdorf
gesellschaft beratender ingenieure mbh
Bau-Consult Hermsdorf GmbH | Ulmannstraße 14 | 07629 Hermsdorf

Tel.: +49 (0) 36601 - 574 - 0
Fax.: +49 (0) 36601 - 574 - 21
email: bch@bauconsult-hdf.de
Internet: www.bauconsult-hdf.de

Darstellung: Gebäude DEF1H
Grundriss 1. Obergeschoss
Variante D

Blattgröße: H/B = 594 / 841 (0,50m ²)	Gezeichnet: FSC	Name/ Unterschrift:	Datum: 17.06.2016	Maßstab: 1:100
Projekt-Nummer: 16-040	Geprüft: HPL		Datum: 17.06.2016	Plannummer: BA1_AE12-D --

Vorabzustand: 27.07.2016