

Legende

-  Bestand
-  Neubau
-  Abbruch

Hinweis

Aufgrund der einfacheren Lesbarkeit wurde in den Obergeschossen auf eine Abbruch-/Neubau-Darstellung verzichtet. Erdgeschoss und Obergeschoss sind Neubau. Keller bleibt zum Teil erhalten und wird durch einen Anbau und neue Statik ergänzt.

BAUANTRAG ALT: Zweigeschossiges Bürogebäude mit Ausstellungsfläche

Anerkannt, den 30.04.2021

Bauherrschaft _____

Architekt _____

FFB EG = + 1,20⁵m = 521,85⁵m üNN

Bauantrag


Büroneubau


Am Werbering 2, Flurstücknr. 165/25, 27, 29, 85551 Kirchheim bei München

Dachaufsicht



Plan-Nr. G000	Maßstab 1:500 -m,cm	Datum / gez. 11.02.2021 / no	Planformat 594 / 420 DIN A2
------------------	------------------------	---------------------------------	--------------------------------

 

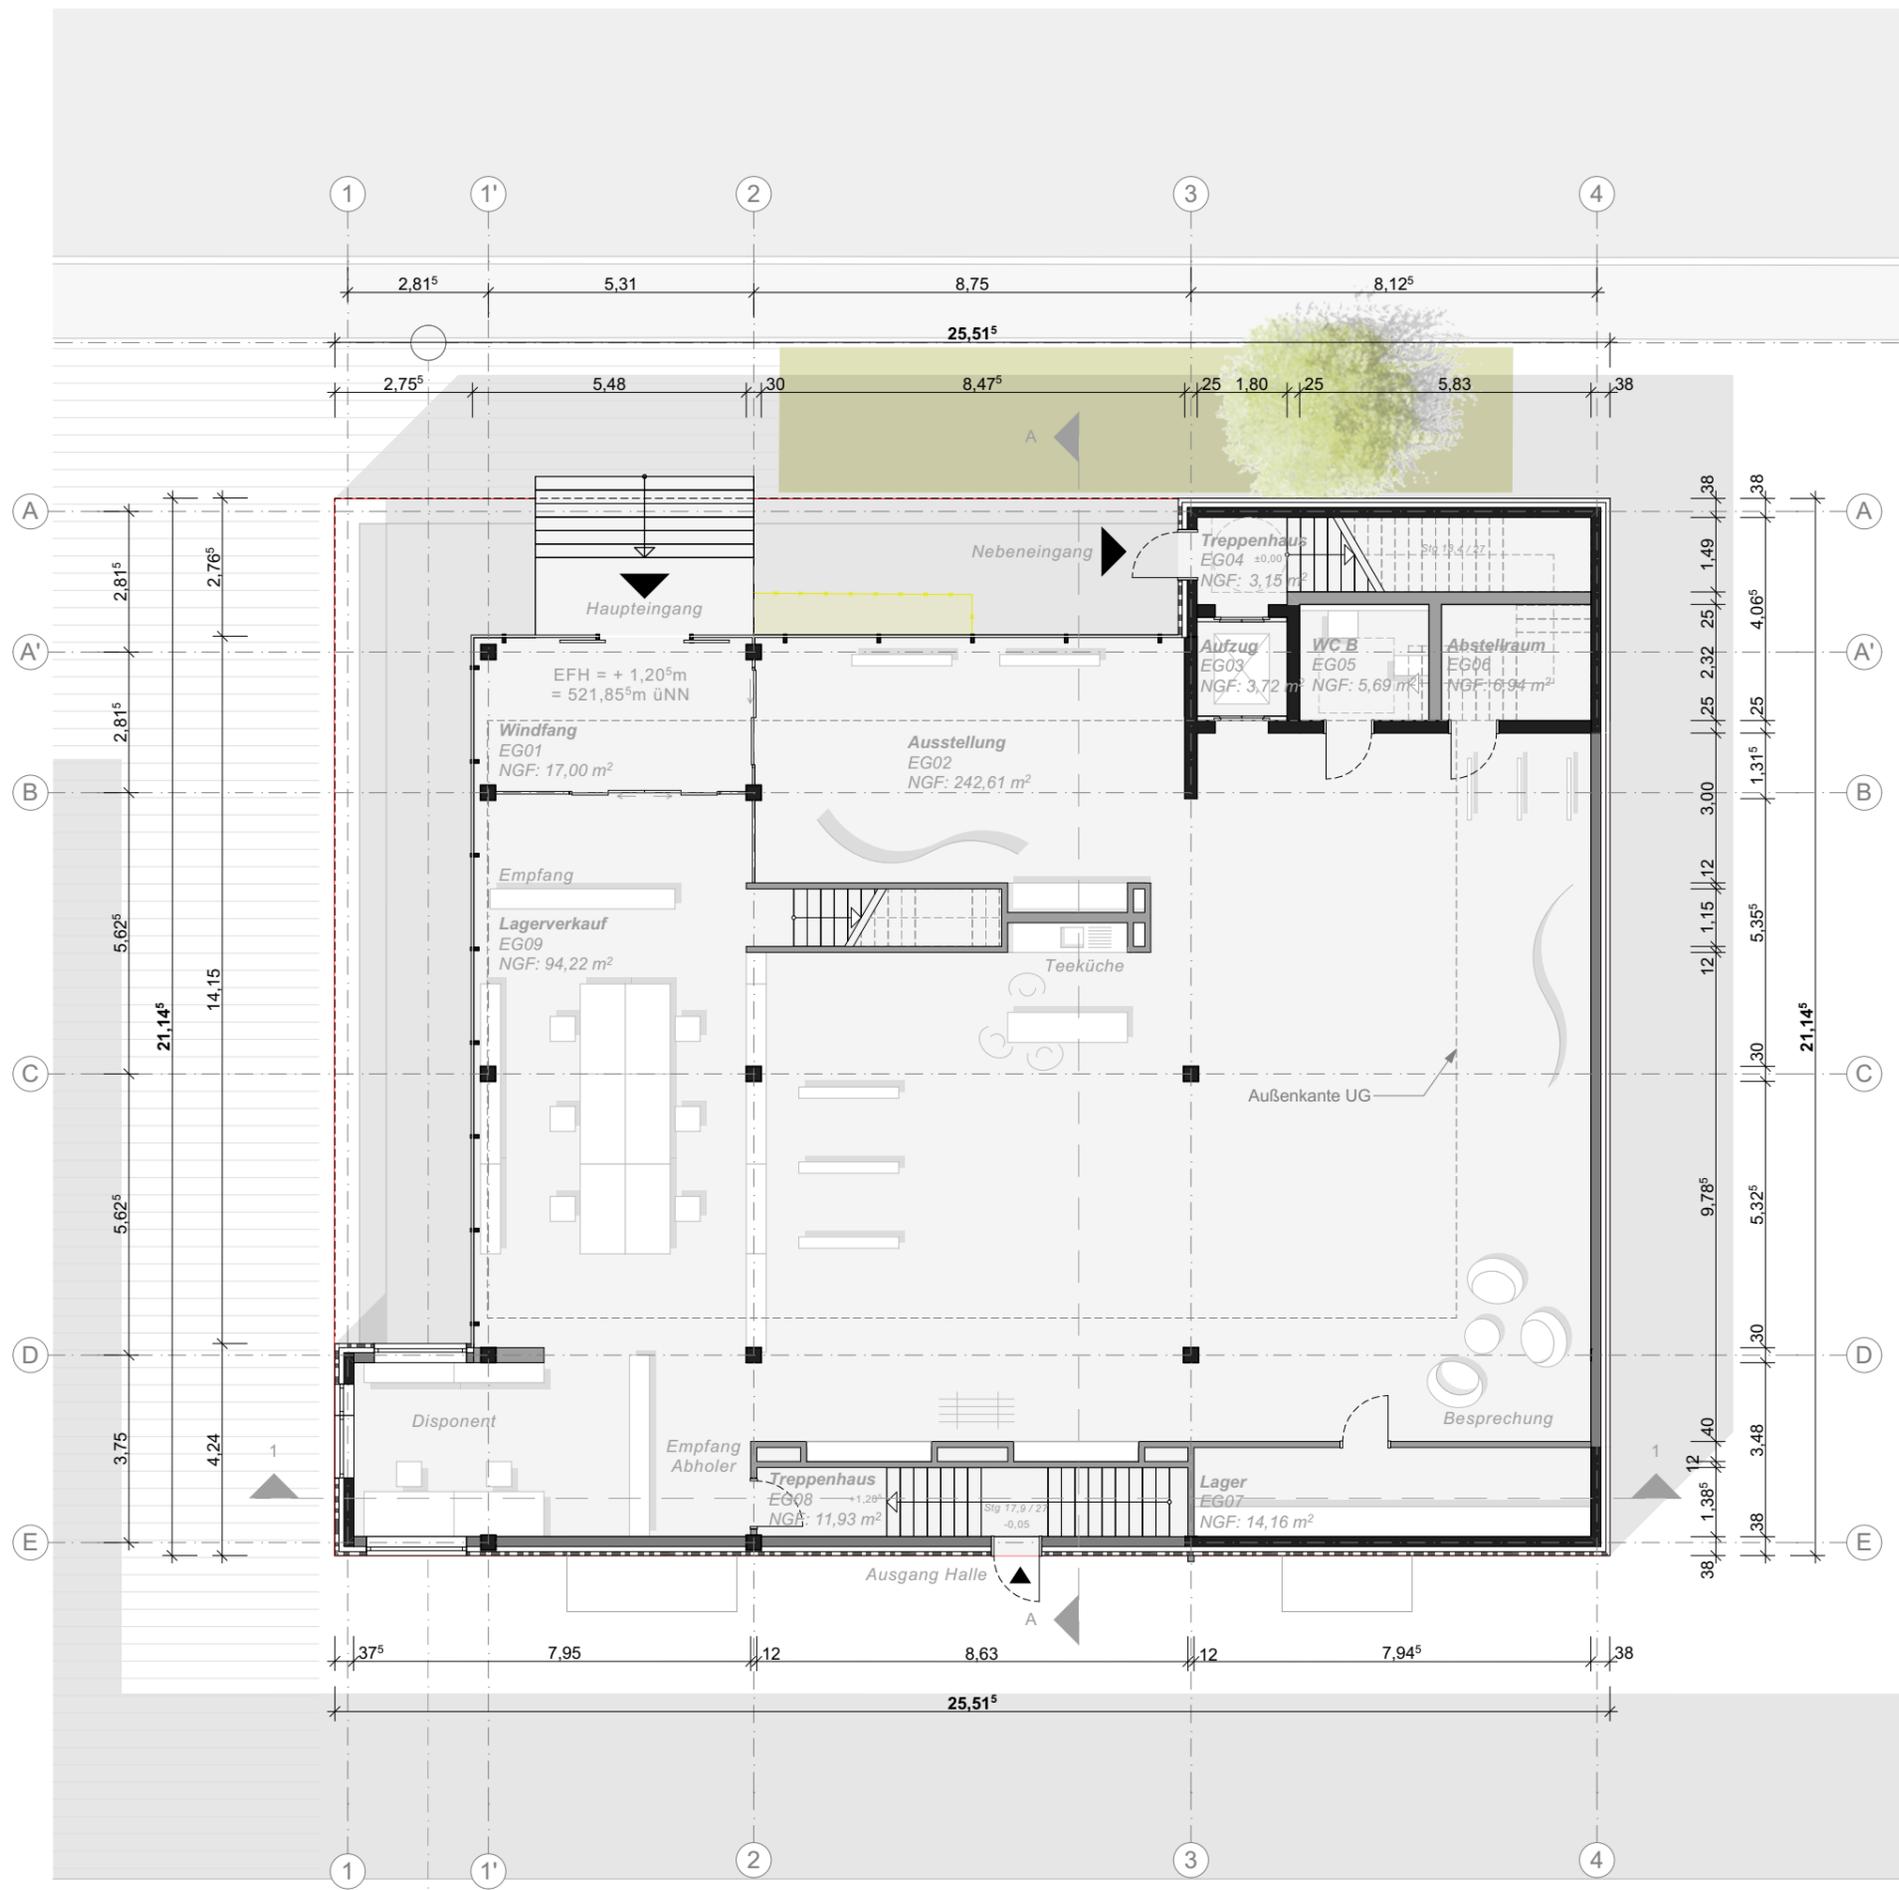

Legende

- Bestand
- Neubau
- Abbruch

Hinweis

Aufgrund der einfacheren Lesbarkeit wurde in den Obergeschossen auf eine Abbruch-/Neubau-Darstellung verzichtet. Erdgeschoss und Obergeschoss sind Neubau. Keller bleibt zum Teil erhalten und wird durch einen Anbau und neue Statik ergänzt.

BAUANTRAG ALT: Zweigeschossiges Bürogebäude mit Ausstellungsfläche

Anerkannt, den 30.04.2021


Bauherrschaft _____

Architekt _____

FFB EG = + 1,20⁵m = 521,85⁵m üNN

Bauantrag	
Büroneubau	
Am Werbering 2, Flurstücknr. 165/25, 27, 29, 85551 Kirchheim bei München	
Grundriss Erdgeschoss	

Plan-Nr. G100	Maßstab 1:100 -m,cm	Datum / gez. 11.02.2021 / no	Planformat 594 / 420 DIN A2
------------------	------------------------	---------------------------------	--------------------------------

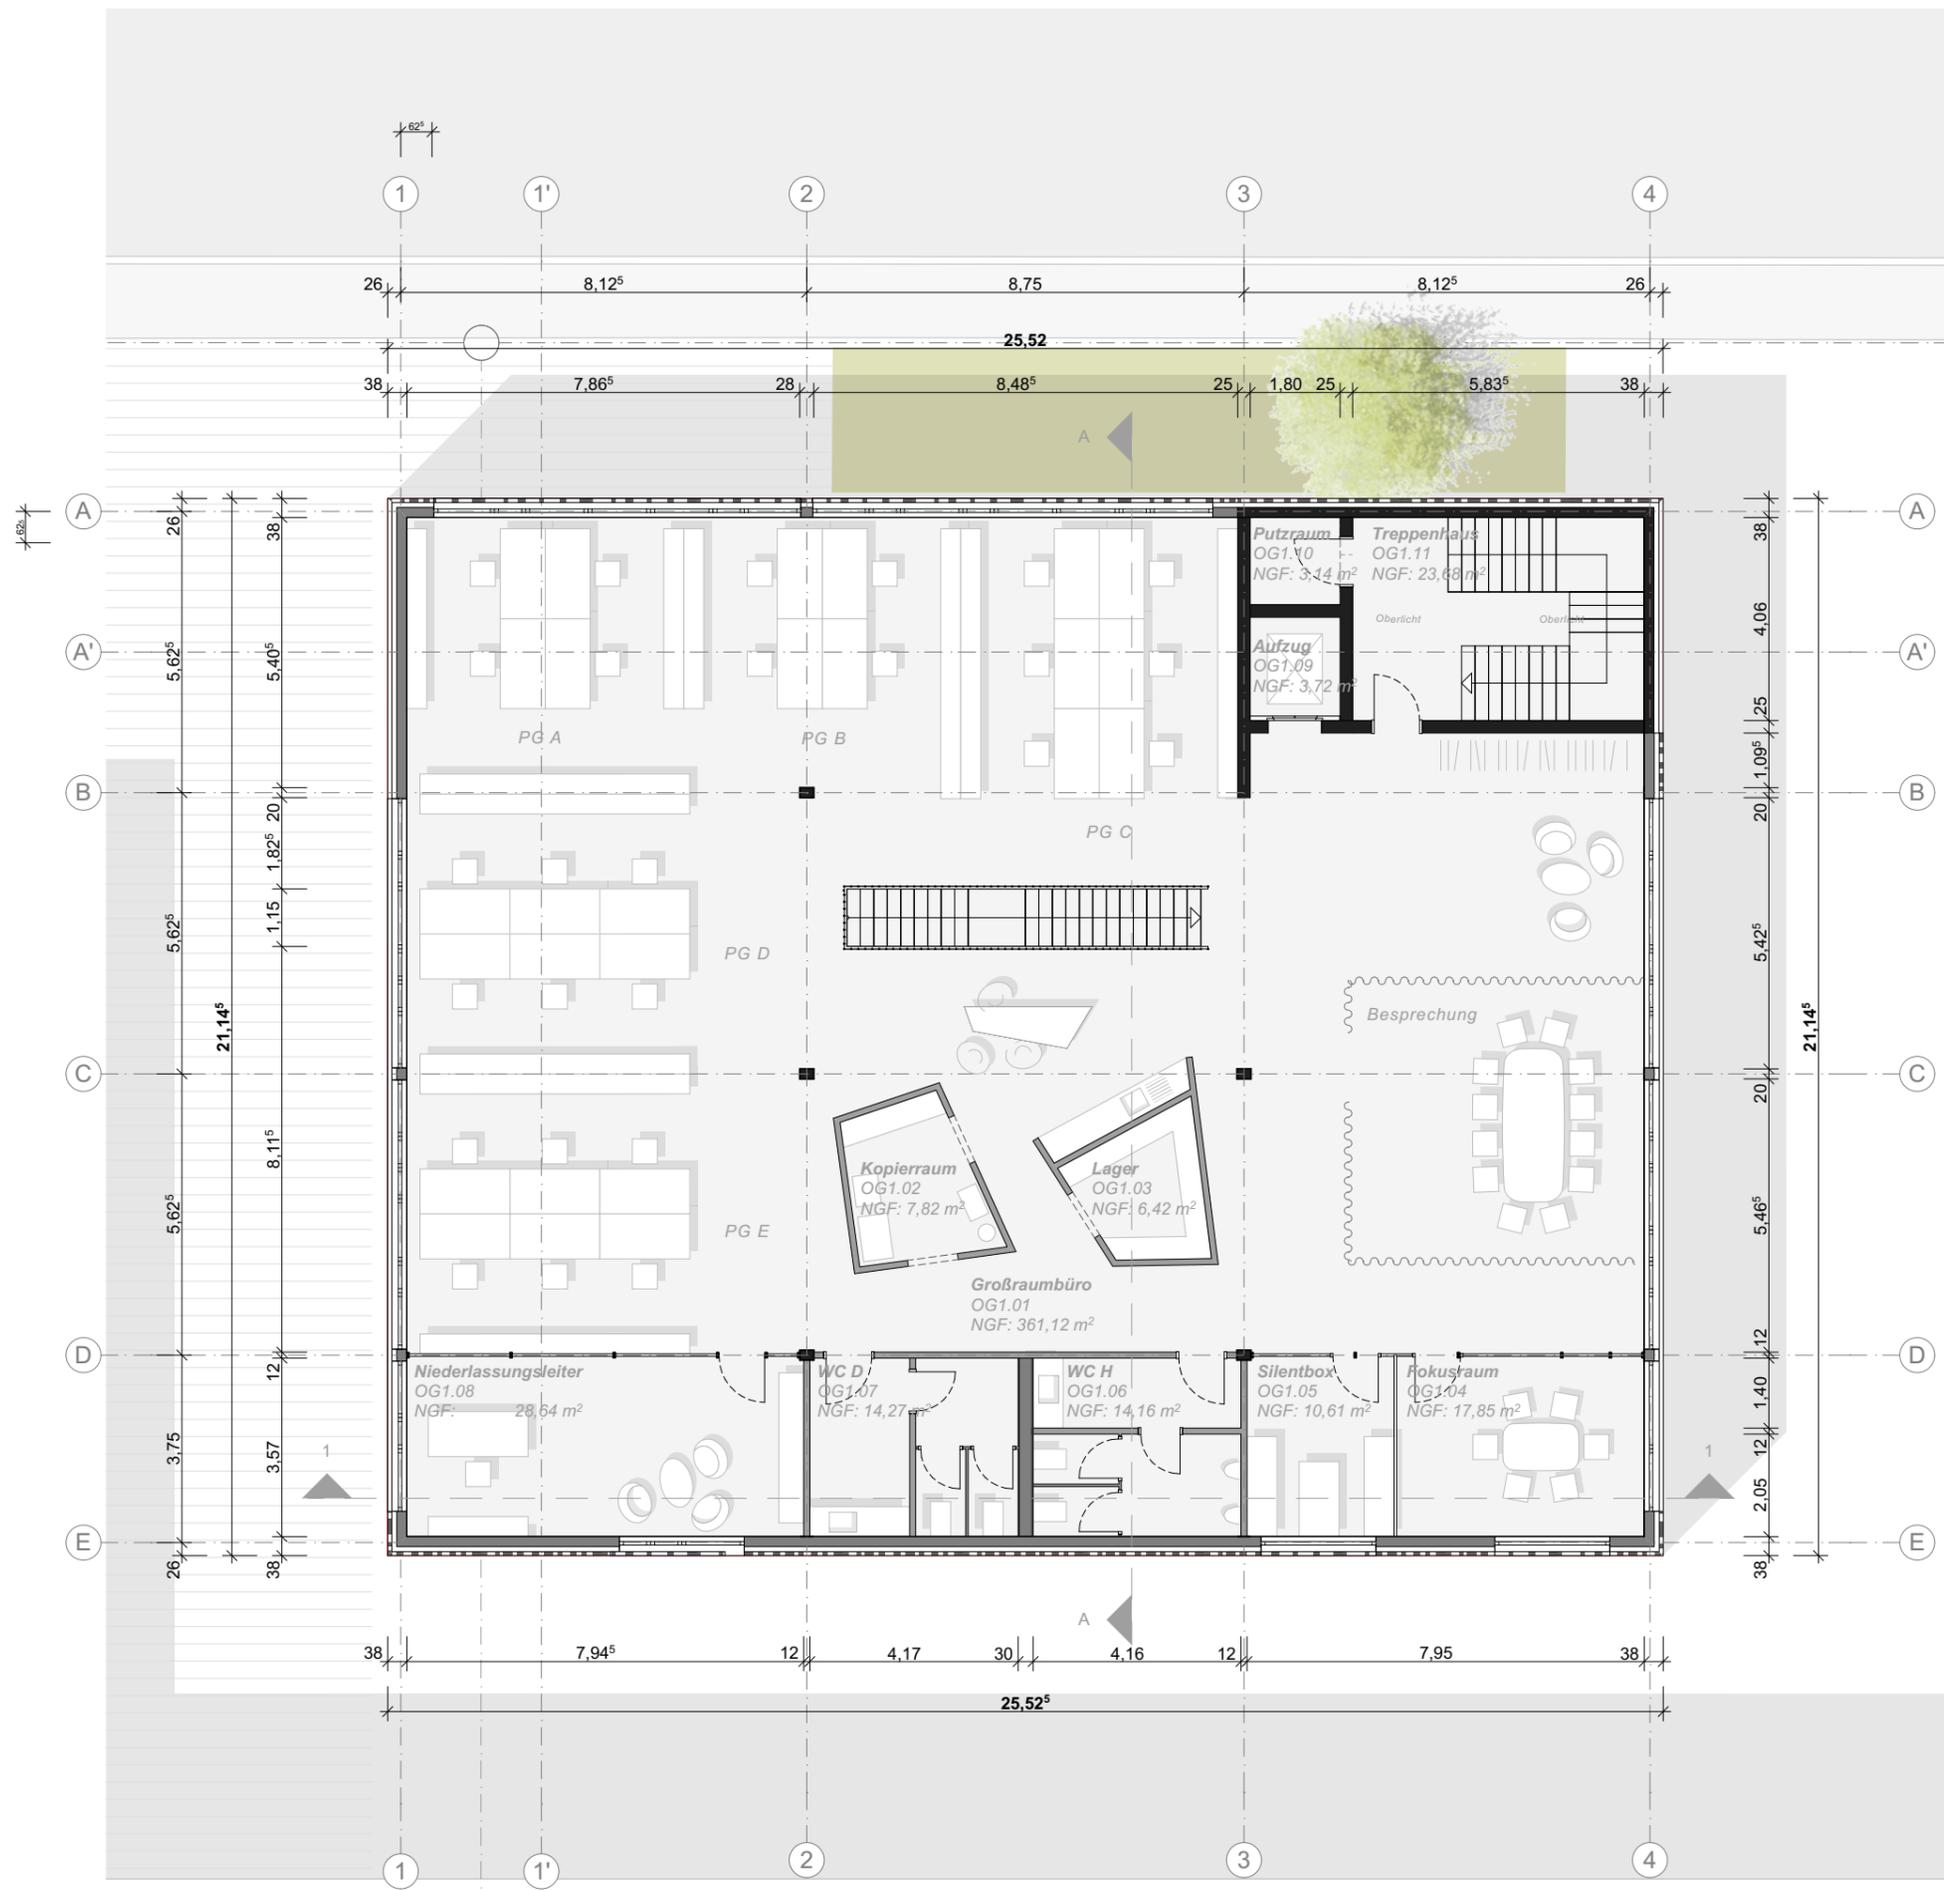

Legende

- Bestand
- Neubau
- Abbruch

Hinweis

Aufgrund der einfacheren Lesbarkeit wurde in den Obergeschossen auf eine Abbruch-/Neubau-Darstellung verzichtet. Erdgeschoss und Obergeschoss sind Neubau. Keller bleibt zum Teil erhalten und wird durch einen Anbau und neue Statik ergänzt.

BAUANTRAG ALT: Zweigeschossiges Bürogebäude mit Ausstellungsfläche

Anerkannt, den 30.04.2021

Bauherrschaft _____

Architekt _____

FFB EG = + 1,20^m = 521,85^m üNN

Bauantrag

Büroneubau

Am Werbering 2, Flurstücknr. 165/25, 27, 29, 85551 Kirchheim bei München

Grundriss Obergeschoss 1


Plan-Nr. G101	Maßstab 1:100 -m,cm	Datum / gez. 11.02.2021 / no	Planformat 594 / 420 DIN A2
------------------	------------------------	---------------------------------	--------------------------------

Legende

- Bestand
- Neubau
- Abbruch

Hinweis

Aufgrund der einfacheren Lesbarkeit wurde in den Obergeschossen auf eine Abbruch-/Neubau-Darstellung verzichtet. Erdgeschoss und Obergeschoss sind Neubau. Keller bleibt zum Teil erhalten und wird durch einen Anbau und neue Statik ergänzt.

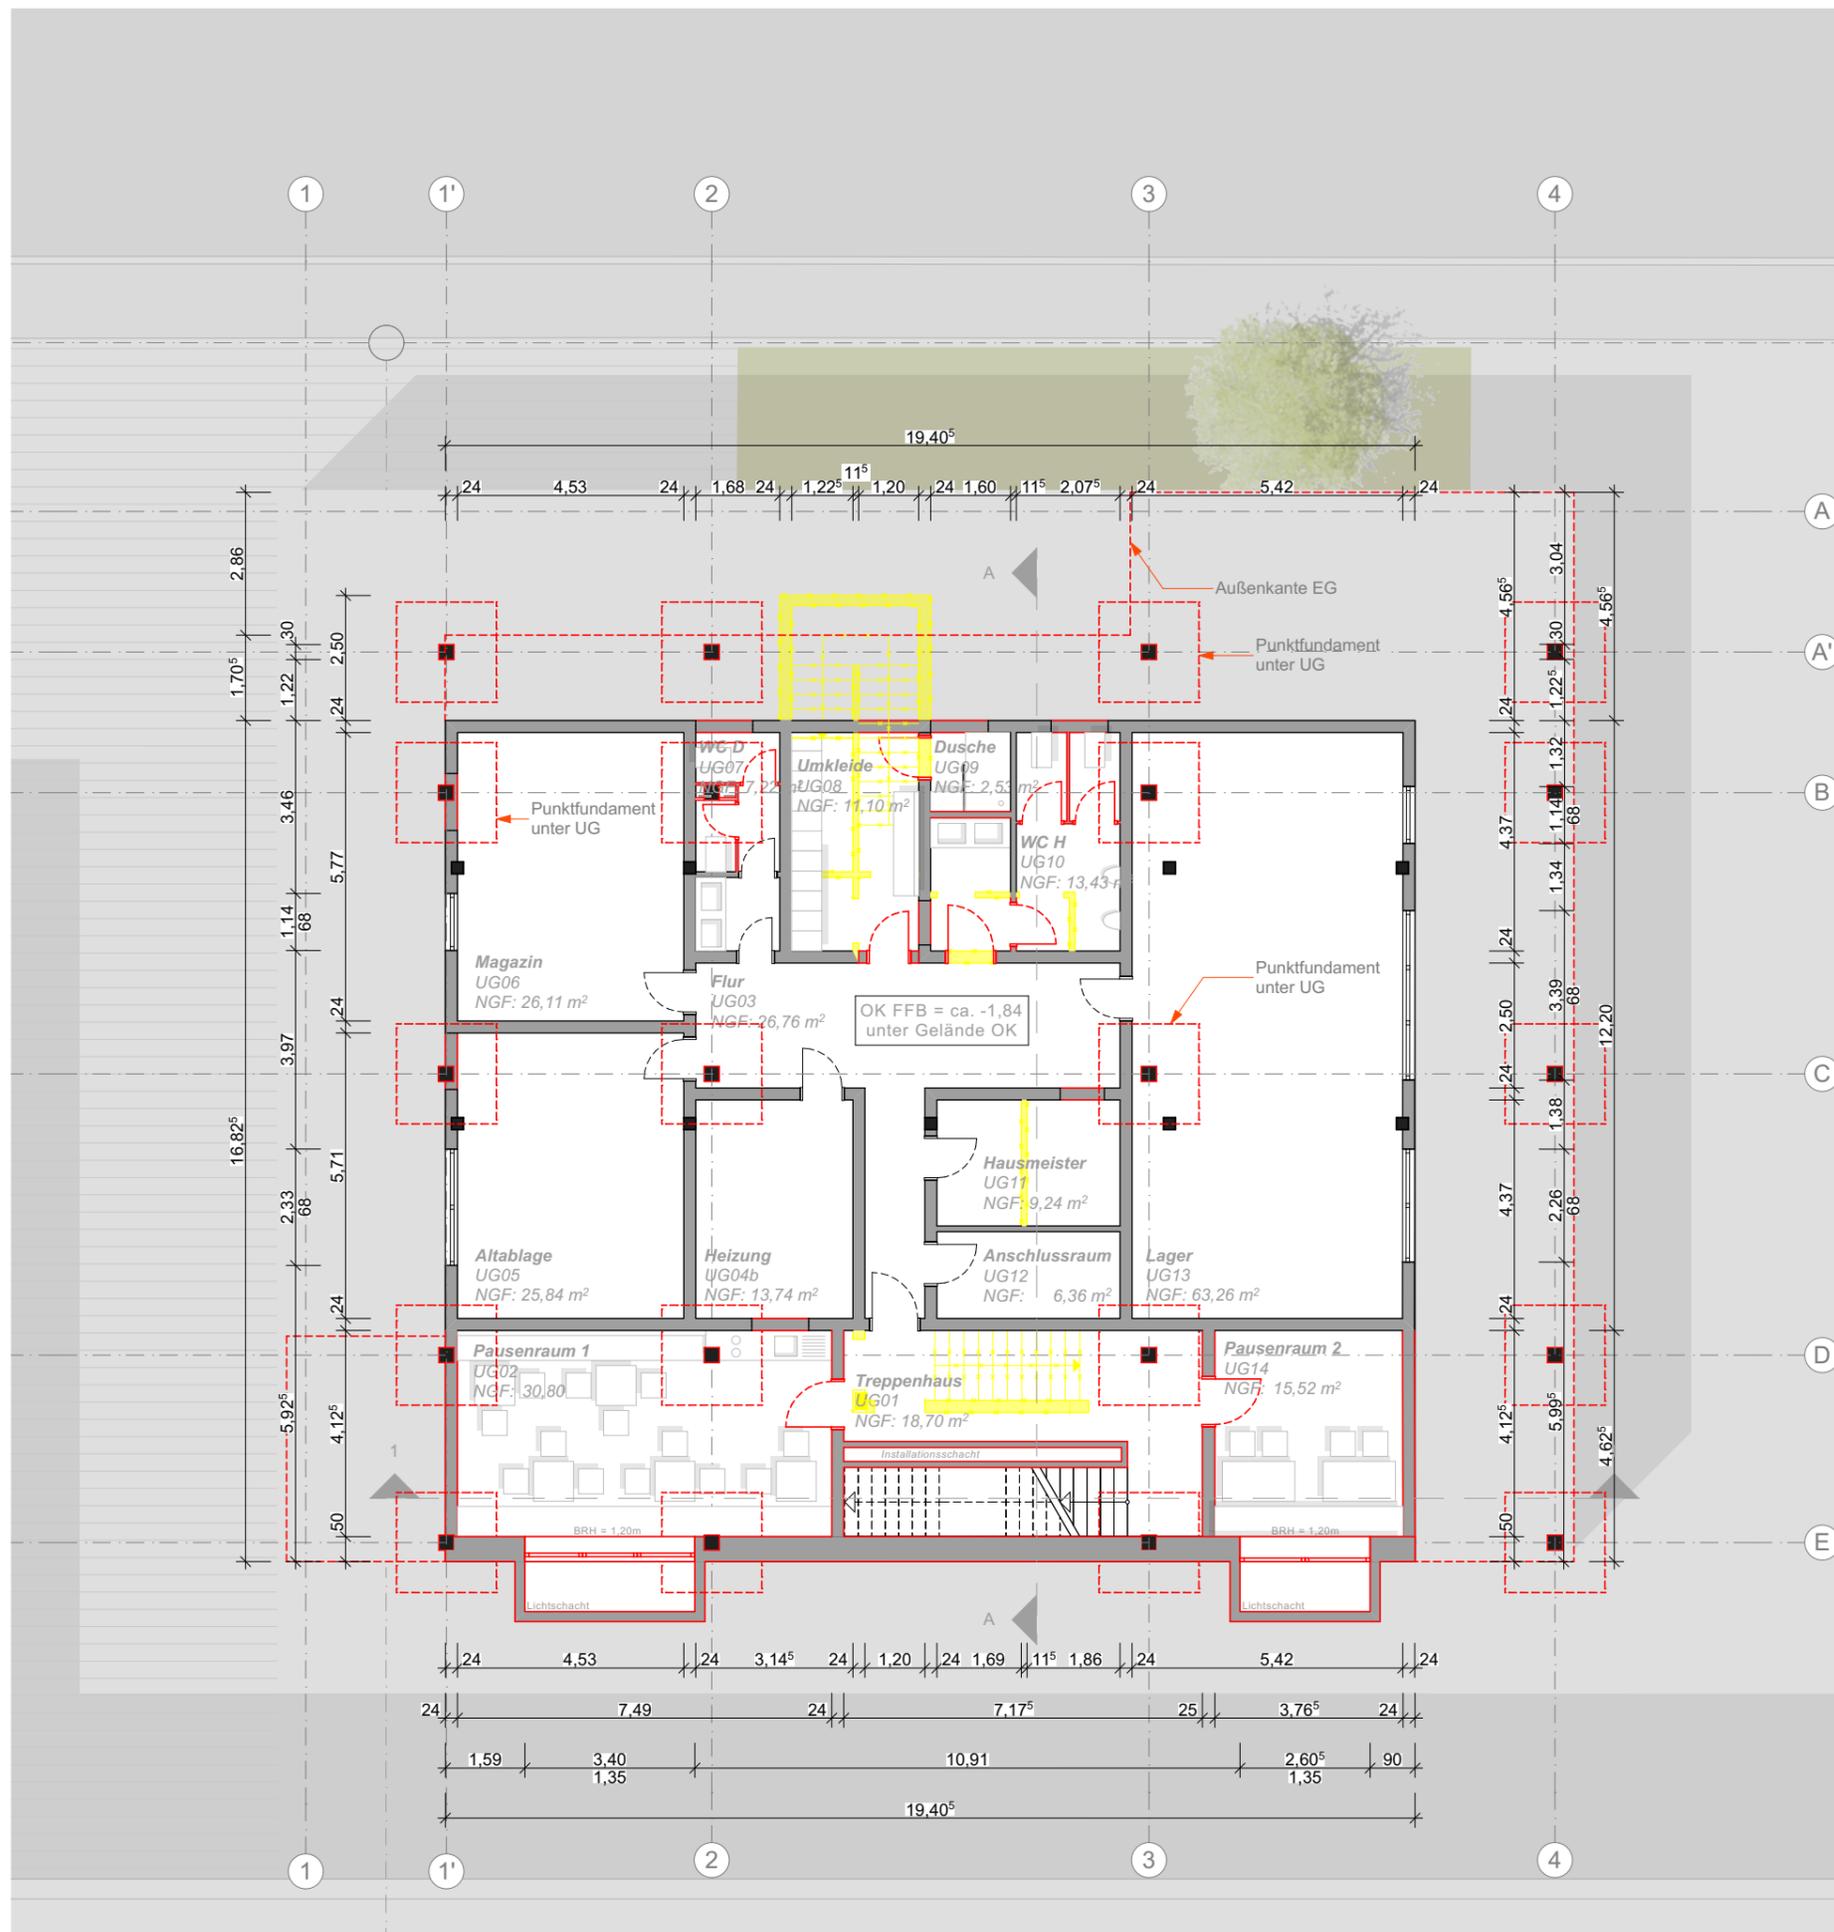

BAUANTRAG ALT: Zweigeschossiges Bürogebäude mit Ausstellungsfläche

Anerkannt, den 30.04.2021

Bauherrschaft _____

Architekt _____

FFB EG = + 1,20m = 521,85m üNN

Bauantrag

Büroneubau

Am Werbering 2, Flurstücknr. 165/25, 27, 29, 85551 Kirchheim bei München

Grundriss Untergeschoss

Plan-Nr. G099	Maßstab 1:100 -m,cm	Datum / gez. 11.02.2021 / no	Planformat 594 / 420 DIN A2
------------------	------------------------	---------------------------------	--------------------------------



+9.75

Carl Götz

Grundstücksgrenze
Gehweg

Am Werbering

Anerkannt, den 30.04.2021

Bauherrschaft _____

Architekt _____


**BAUANTRAG ALT:
Zweigeschossiges
Bürogebäude mit
Ausstellungsfläche**

FFB EG = + 1,20⁵m = 521,85⁵m üNN

Bauantrag
Büroneubau
Am Werbering 2, Flurstücknr. 165/25, 27, 29, 85551 Kirchheim bei München

Ansicht Ost

Plan-Nr. G301	Maßstab 1:100 -m,cm	Datum / gez. 11.02.2021 / no	Planformat 594 / 420 DIN A2
------------------	------------------------	---------------------------------	--------------------------------

 



- - - - - Straße
 Am Werbering
 - - - - - Gehweg
 - - - - - Grundstücksgrenze



Anerkannt, den 30.04.2021
 Bauherrschaft _____
 Architekt _____


FFB EG = + 1,20⁵m = 521,85⁵m üNN

**BAUANTRAG ALT:
Zweigeschossiges
Bürogebäude mit
Ausstellungsfläche**

Bauantrag
Büroneubau
 Am Werbering 2, Flurstücknr. 165/25, 27, 29, 85551 Kirchheim bei München

Ansicht West

Plan-Nr. G302	Maßstab 1:100 -m,cm	Datum / gez. 11.02.2021 / no	Planformat 594 / 420 DIN A2
------------------	------------------------	---------------------------------	--------------------------------

 



Mindest abstand

Flurstücksgrenze

Mindest abstand

Anerkannt, den 30.04.2021

Bauherrschaft _____

Architekt _____


**BAUANTRAG ALT:
Zweigeschossiges
Bürogebäude mit
Ausstellungsfläche**

FFB EG = + 1,20⁵m = 521,85⁵m üNN

Bauantrag
Büroneubau
Am Werbering 2, Flurstücknr. 165/25, 27, 29, 85551 Kirchheim bei München

Ansicht Süd

Plan-Nr. G303	Maßstab 1:100 -m,cm	Datum / gez. 11.02.2021 / no	Planformat 594 / 420 DIN A2
------------------	------------------------	---------------------------------	--------------------------------

 



**BAUANTRAG ALT:
Zweigeschossiges
Bürogebäude mit
Ausstellungsfläche**

- Legende
- Bestand
 - Neubau
 - Abbruch

Am Werbering

Anerkannt, den 30.04.2021

Bauherrschaft _____

Architekt _____

FFB EG = + 1,20⁵m = 521,85⁵m üNN


Bauantrag

Büroneubau

Am Werbering 2, Flurstücknr. 165/25, 27, 29, 85551 Kirchheim bei München

Schnitt A-A

Plan-Nr. G200	Maßstab 1:100 -m,cm	Datum / gez. 11.02.2021 / no	Planformat 594 / 420 DIN A2
------------------	------------------------	---------------------------------	--------------------------------

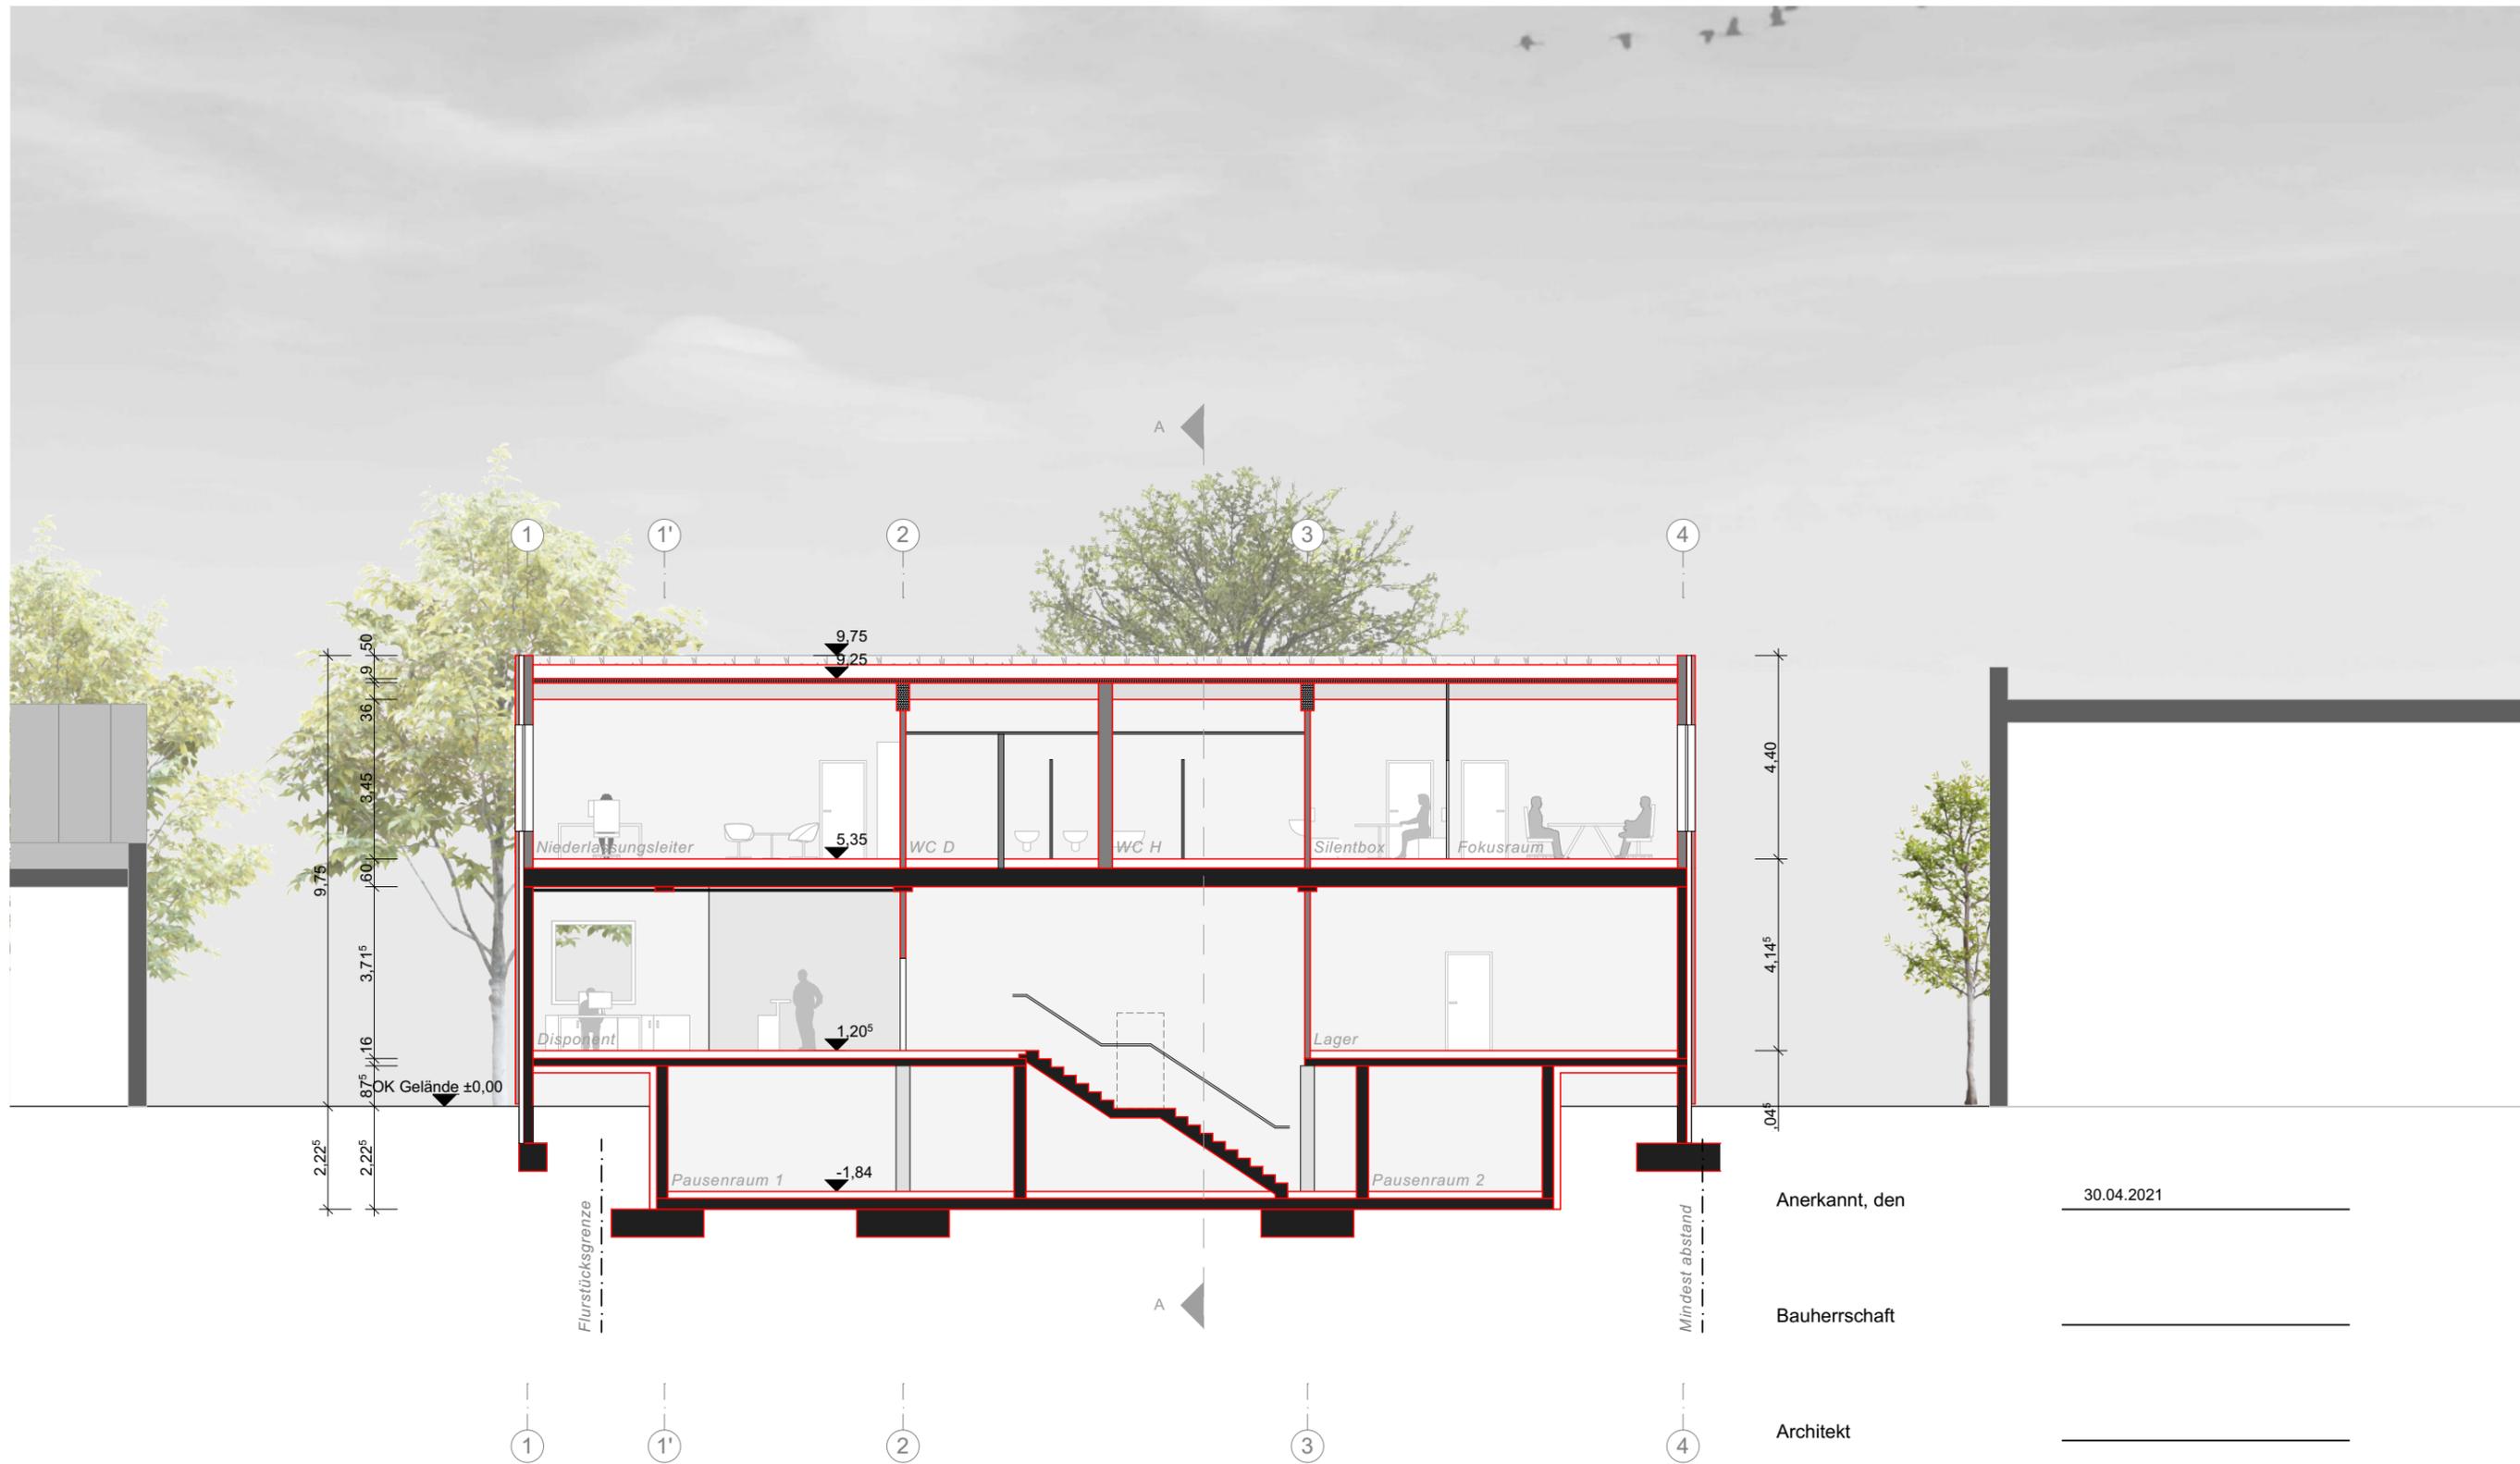

Anerkannt, den 30.04.2021

Bauherrschaft _____

Architekt _____

**BAUANTRAG ALT:
Zweigeschossiges
Bürogebäude mit
Ausstellungsfläche**

- Legende
- Bestand
 - Neubau
 - Abbruch

FFB EG = + 1,20^m = 521,85^m üNN

Bauantrag	
Büroneubau	
Am Werbering 2, Flurstücknr. 165/25, 27, 29, 85551 Kirchheim bei München	
Schnitt 1-1	

Plan-Nr. G201	Maßstab 1:100 -m,cm	Datum / gez. 11.02.2021 / no	Planformat 594 / 420 DIN A2
------------------	------------------------	---------------------------------	--------------------------------