




165/26

Lagerfläche Flur-Nr. 165/26 für
leere Containermulden
Oberfläche wasserdurchlässig - unbefestigt
Anordnung variabel
Zufahrt unverändert
Lagerfläche 2205 m²

Grundriss
1:100

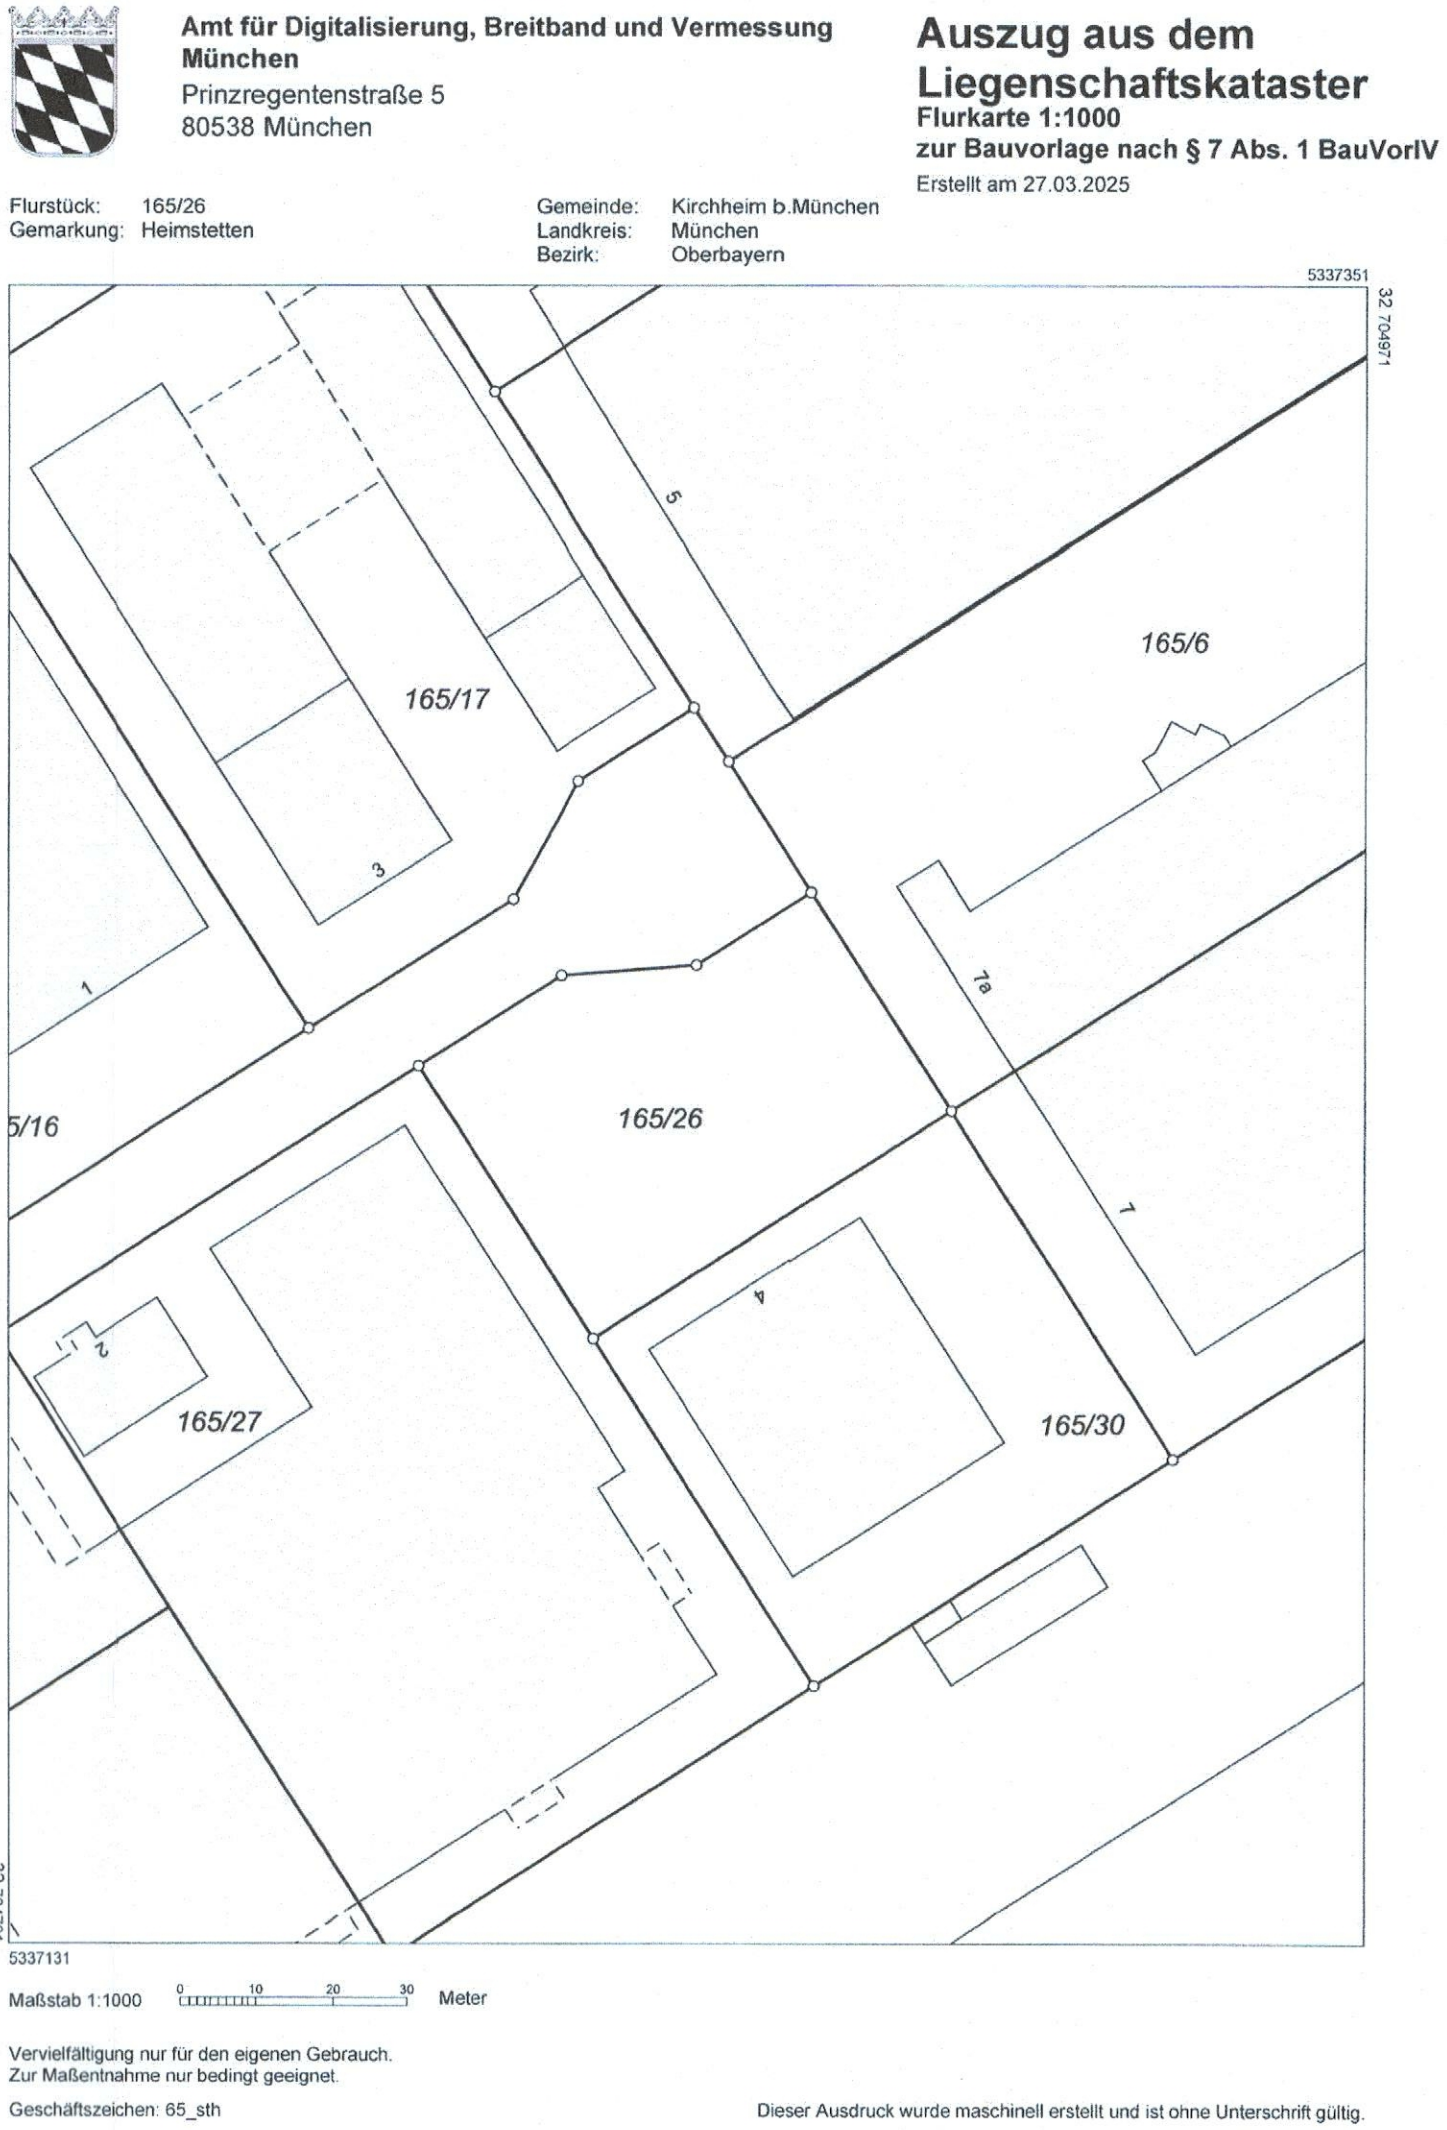


Lageplan 1:1000

NACHBAR:	FLUR-NR.	GEMARKUNG	UNTERSCHRIFT:
	165/6 165/7	Heimstetten	
	165/27 165/30	Heimstetten	
Gemeinde Kirchheim b. M. Münchener Straße 6 85551 Kirchheim b. München	165/28	Heimstetten	

EIGENTÜMER Bauort:	FLUR-NR.	GEMARKUNG	
	165/26	Heimstetten	
	165/26	Heimstetten	
	165/26	Heimstetten	

Hinweis:
Die Genehmigungsplanung ersetzt keine Werk- und Detailplanung und ist daher nur bedingt zur Maßentnahme geeignet.
Die Einhaltung der Anforderungen an die Standsicherheit, den Brand- Schall- und Erschütterungsschutz ist nach Maßgabe der Verordnung aufgrund des Art. 80 Abs. 4 BayBO nachzuweisen (bautechnische Nachweise).
Nach Art. 62 BayBO müssen bautechnische Nachweise spätestens zu Baubeginn erstellt sein und auf der Baustelle vorliegen. (Standsicherheit, Brandschutznachweis, Schallschutz, EnEV)
Es obliegt dem Bauherrn diese Nachweise rechtzeitig zu beauftragen und von entsprechend Vorlageberechtigten erstellen zu lassen.

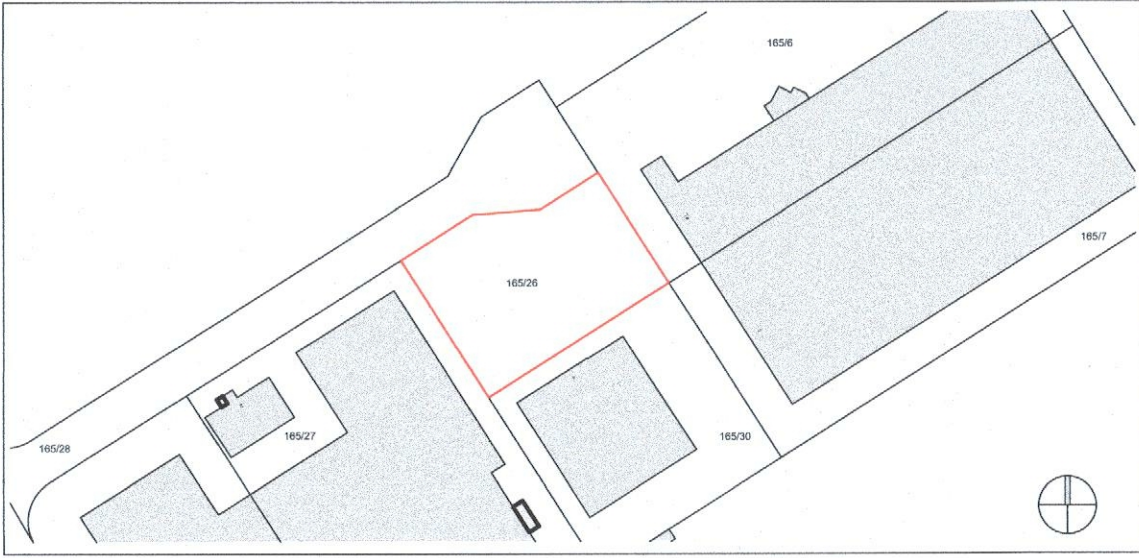

PLANUNGSPHASE: Genehmigungsplanung			
BAUVORHABEN: Errichtung eines Lagerplatzes für leere Containermulden			
BAUORT: Nähe am Werbering, 85551 Kirchheim b. München Flur-Nr.: 165/26, Gemarkung Heimstetten			
BAUHERR:		ARCHITEKT:	
PLANINHALT: Grundriss 1:100 - Lageplan 1:1000			
Maßstab: 1:100/1:1000	Blattgröße: A0/1:189x841	Datum: 14.04.2025	Planentwerfer: mk
Dateiname: Genehmigungsplanung Pfad: D:\Projekte -\bau\2025-03-Lageplan_Genehmigungsplanung_Lageplan_Heimstetten.jpx			