



Amt für Digitalisierung, Breitband und Vermessung  
Immenstadt i. Allgäu

Marienplatz 12  
87509 Immenstadt i. Allgäu


Flurstück: 683  
Gemarkung: Reutin

Gemeinde: Große Kreisstadt Lindau (Bodensee)  
Landkreis: Lindau (Bodensee)  
Bezirk: Schwaben

## Auszug aus dem Liegenschaftskataster

Flurkarte 1 : 1000


Erstellt am 17.10.2024

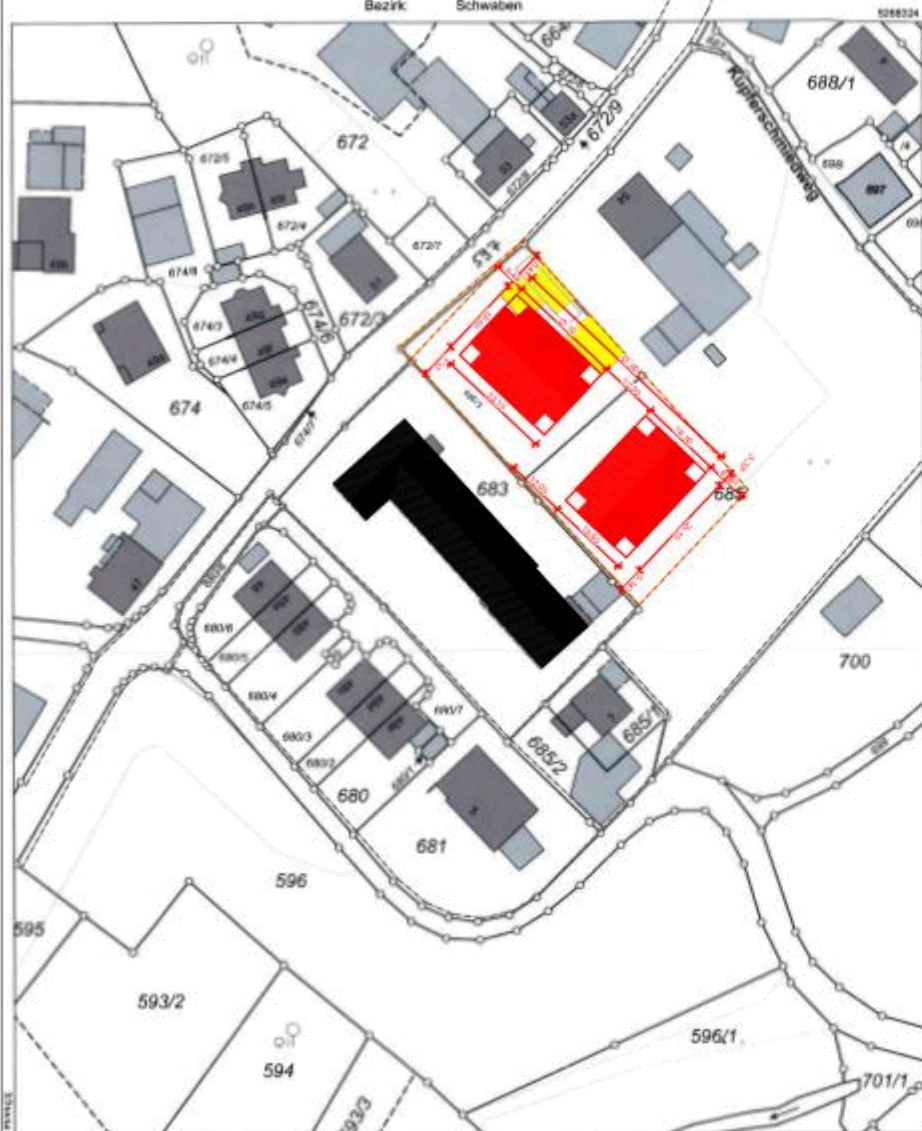

Maßstab 1:1000

Vervielfältigung nur in analoger Form für den eigenen Gebrauch.  
Zur Maßstabnahme nur bedingt geeignet.

Dieser Auszug stimmt mit dem amtlichen Liegenschaftskataster überein.

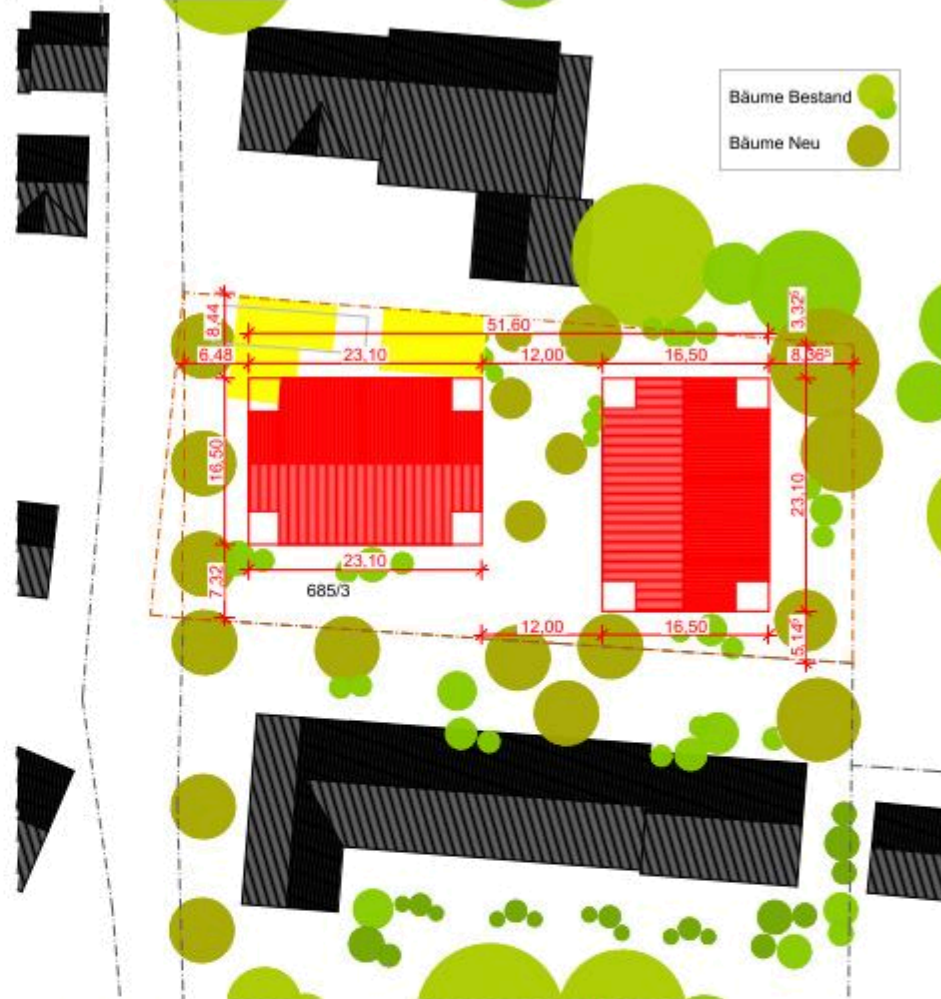

### BAUVORHABEN:

24-02 - MOW52  
Motzacher Weg 52, 88131 Lindau am Bodensee

### BEAUFTRAGUNG DURCH:

GWG Lindauer Wohnungsgesellschaft mbH  
Schulstraße 24, 88131 Lindau (Bodensee)

### PLANUNG DURCH:

erbauliches I  
**ARCHITEKTURpreis**

christoph preis architektur dipl.-Ing.  
schloss moos  
an der Hohenstaufenstraße 53, 88131 Lindau  
fon 08382 - 40 96 40 fax 40 96 20  
office@architektur-preis.de

A<sup>p</sup>

BA 01\_DIN A3

Lageplan

-2. Lageplan 500, Schwarzplan

Maßstab	Blattgröße	Datum	Planersteller:in
1:500, 1:1000	420 x 297 A3	12.12.2024	tf