

## **Bauausschusssitzung am 19.05.2022, Beginn 19:00 Uhr**

### **TOP 1. Bauanträge öffentlich**

**Abbruch eines überdachten Fahrsilos und Neubau einer landwirtschaftlichen Maschinen- und Lagerhalle,**  
Fl.-Nr. 766 +767 der Gemarkung Baumgarten, Gründl 16

**Neubau eines Einfamilienhauses mit Garage – Haus 1,**  
Fl.-Nr. 79/2 Tfl. der Gemarkung Figlsdorf, Figlsdorf 36 ½

**Neubau eines Einfamilienhauses mit Garage – Haus 2,**  
Fl.-Nr. 79/2 Tfl. der Gemarkung Figlsdorf, Figlsdorf 36 ½

**Neubau eines Einfamilienhauses mit Garage – Haus 3,**  
Fl.-Nr. 79/2 Tfl. der Gemarkung Figlsdorf, Figlsdorf 36 ½

**Neubau eines Einfamilienhauses mit Garage – Haus 4,**  
Fl.-Nr. 79/2 Tfl. der Gemarkung Figlsdorf, Figlsdorf 36 ½

**Errichtung einer Containeranlage als Ausweichkindergarten der Korbinian-Kindertagesstätte,**  
Fl.-Nr. 777/5 + 777/6 + 777/7 + 777/14 der Gemarkung Nandlstadt, Korbinianstraße 5

**Tektur zum Neubau einer landwirtschaftlichen Halle zur Energieholzverarbeitung,**  
Fl.-Nr. 815/2 der Gemarkung Baumgarten, Gründl 19

**Aufstockung des bestehenden Wohnhauses, Ausbau einer Einliegerwohnung und Errichtung von 3 Stellplätzen,**  
Fl.-Nr. 82 + 82/9 der Gemarkung Baumgarten, Gründler Straße 5

### **TOP 2. Bekanntgaben und Anfragen**




Flurstück:  
Gemarkung

IV

## Abbruch eines überdachten Fahrsilos und Neubau einer landwirtschaftlichen Maschinen- und Lagerhalle

Fl.-Nr. 766, 767, Gemarkung Baumgarten, Gründl 16

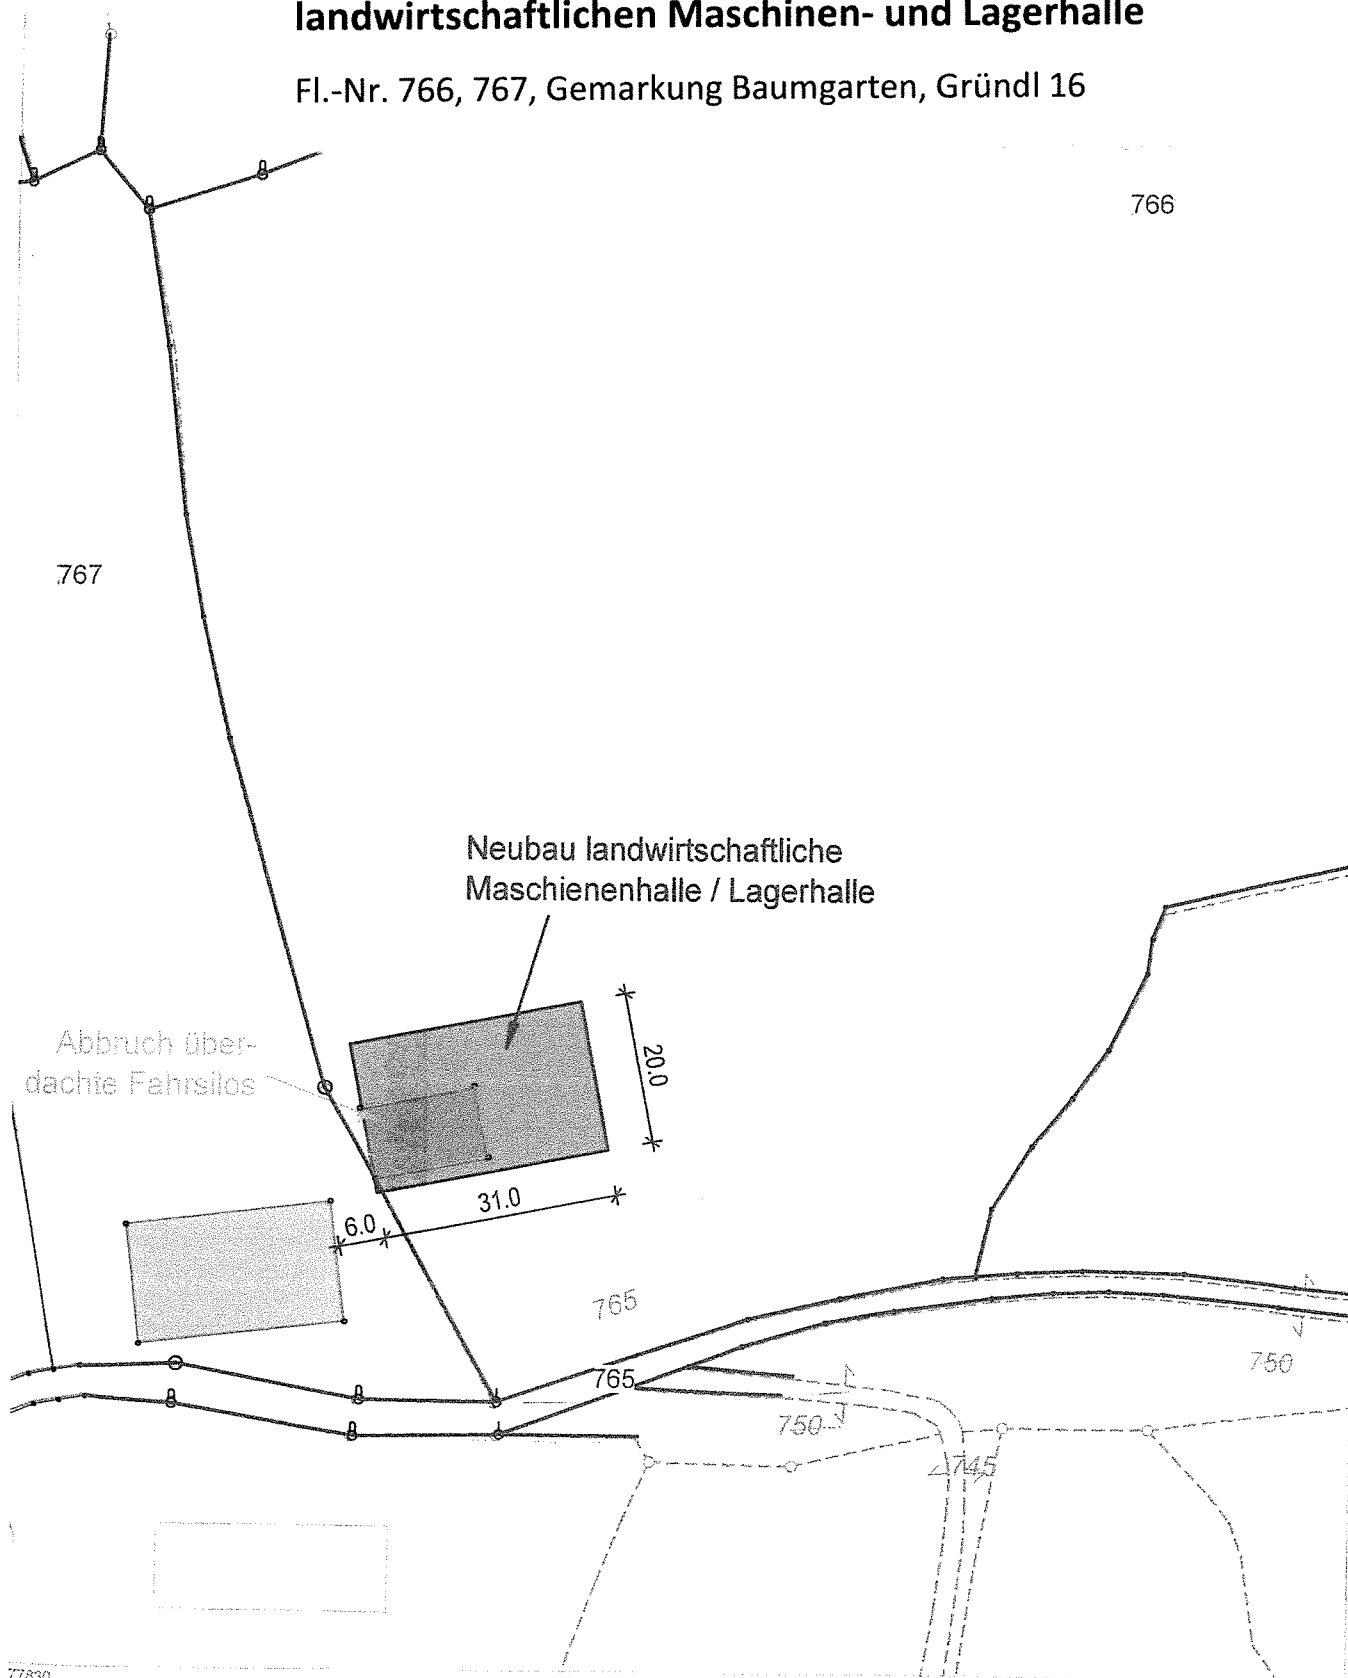

77830

Maßstab 1:1000

0 10 20 30 Meter

ervielfältigung nur in analoger Form für den eigenen Gebrauch.  
ir Maßentnahme nur bedingt geeignet.

schäftszeichen: eck

**ADBV Freising**

Domberg 30

85354 Freising


49 81615391

poststelle@adbv-freising.de

www.adbv-freising.de

Stempel und Unterschrift der abgebenden Stelle


**Neubau von 4 Einfamilienhäusern jeweils mit Garage – Haus 1 bis Haus 4,  
Fl.-Nr. 79/2 der Gemarkung Figlsdorf, Figlsdorf 36 ½**

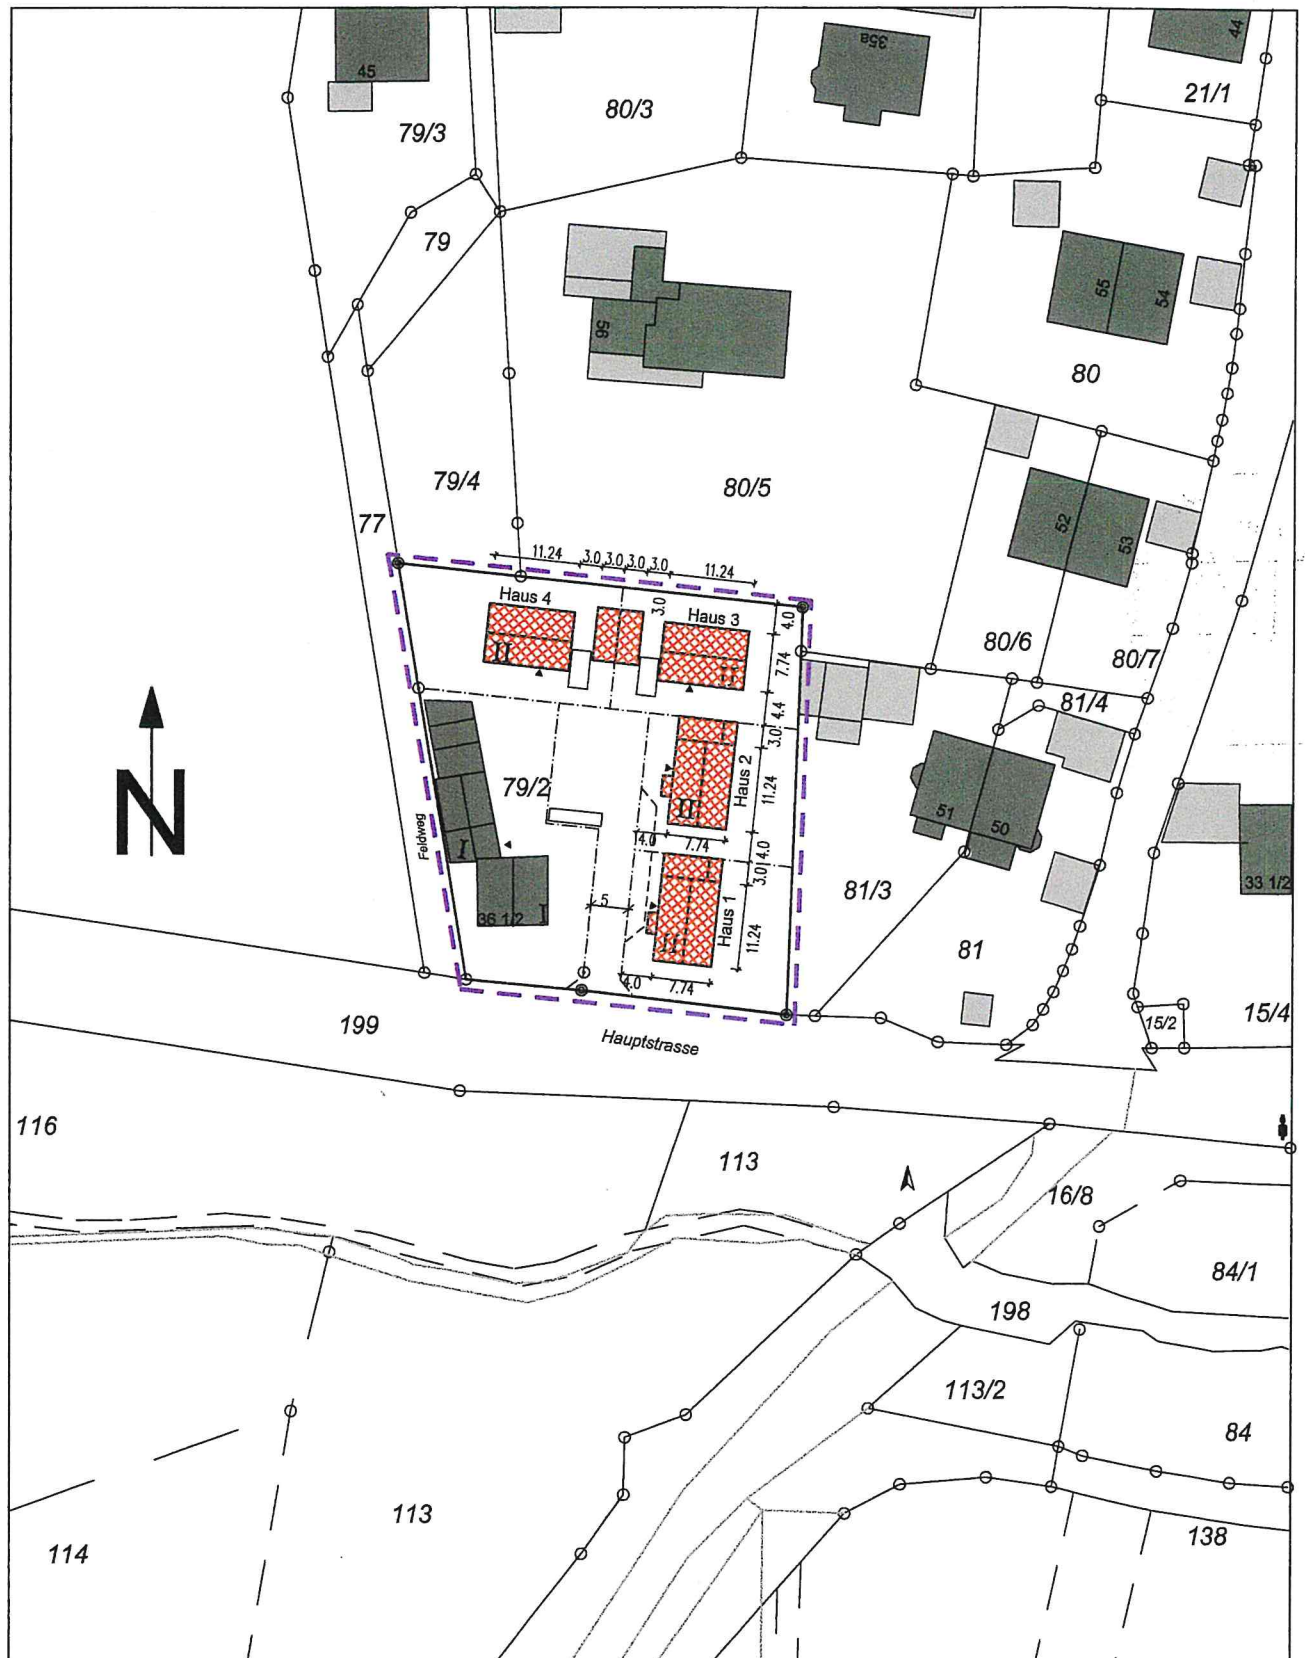

Fl.-Nr. 777/5 + 777/6 + 777/7 + 777/14 der Gemarkung Nandlstadt,  
Korbinianstraße 5




**Tektur zum Neubau einer landwirtschaftlichen Halle zur  
Energieholzverarbeitung,**  
Fl.-Nr. 815/2 der Gemarkung Baumgarten, Gründl 19

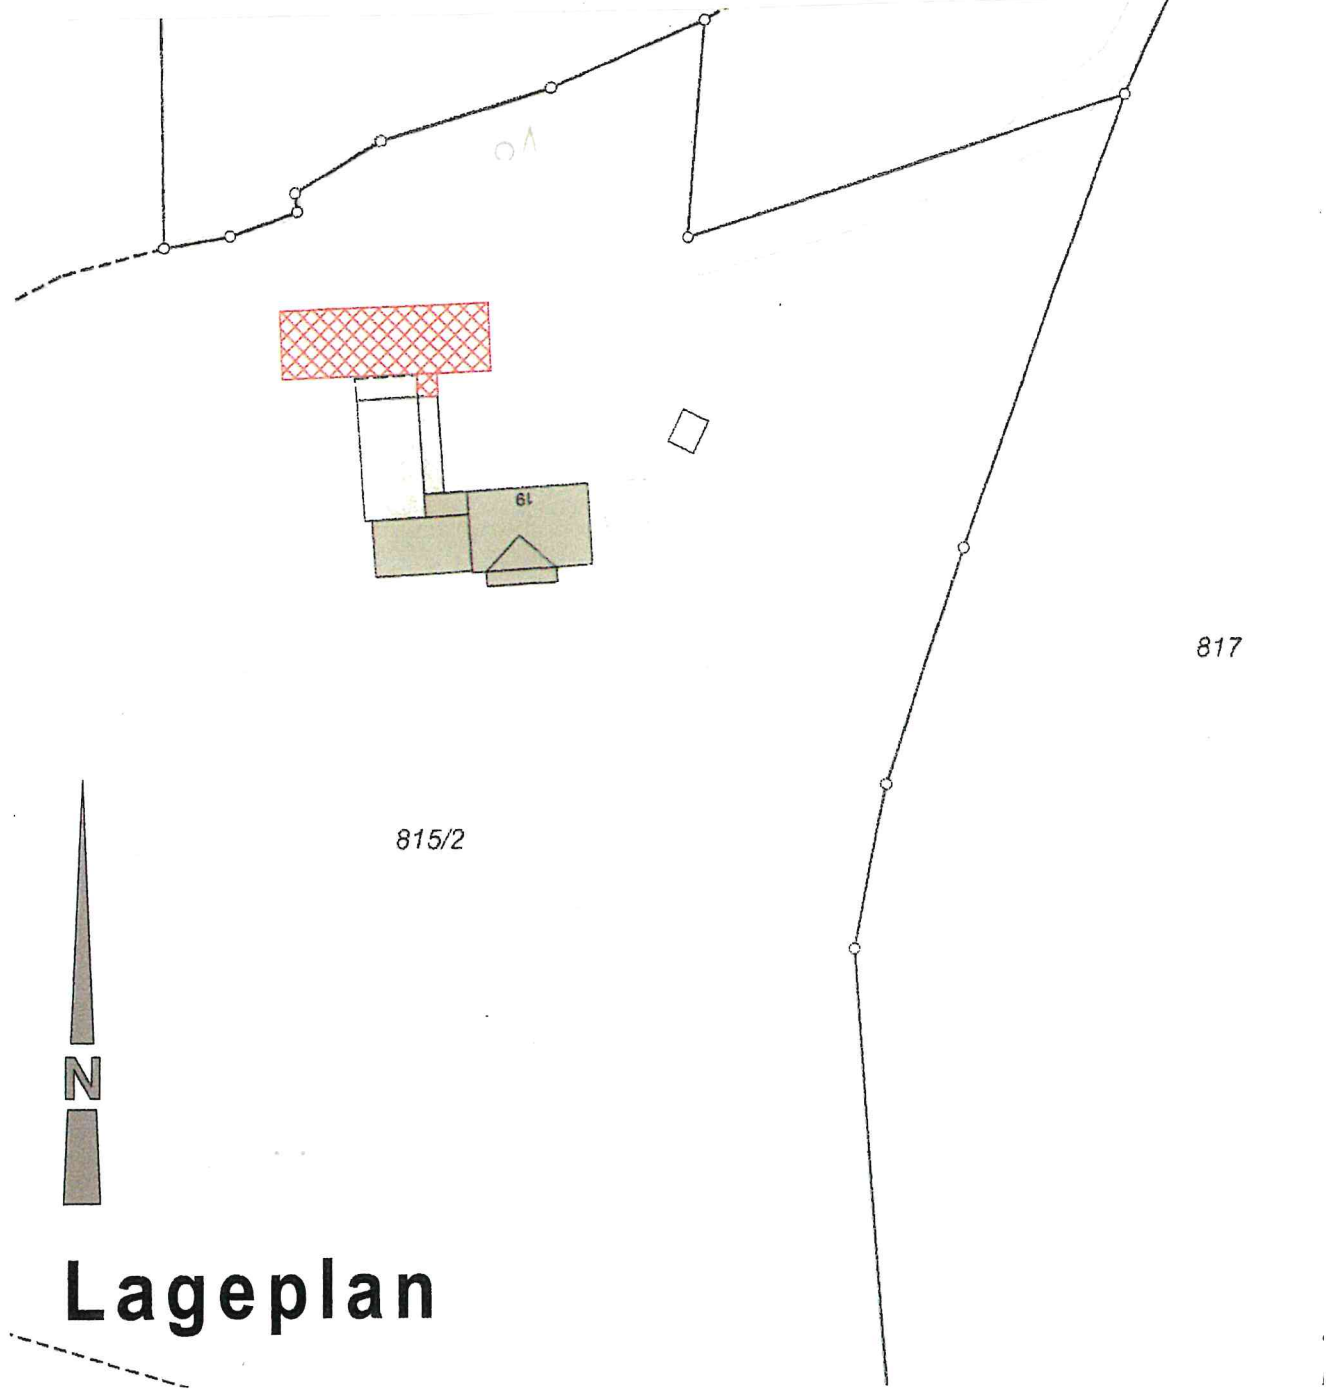

**Lageplan**

**Aufstockung des bestehenden Wohnhauses, Ausbau einer  
Einliegerwohnung und Errichtung von 3 Stellplätzen,  
Fl.-Nr. 82 + 82/9 der Gemarkung Baumgarten, Gründler Straße 5**

bs. 1 BauV

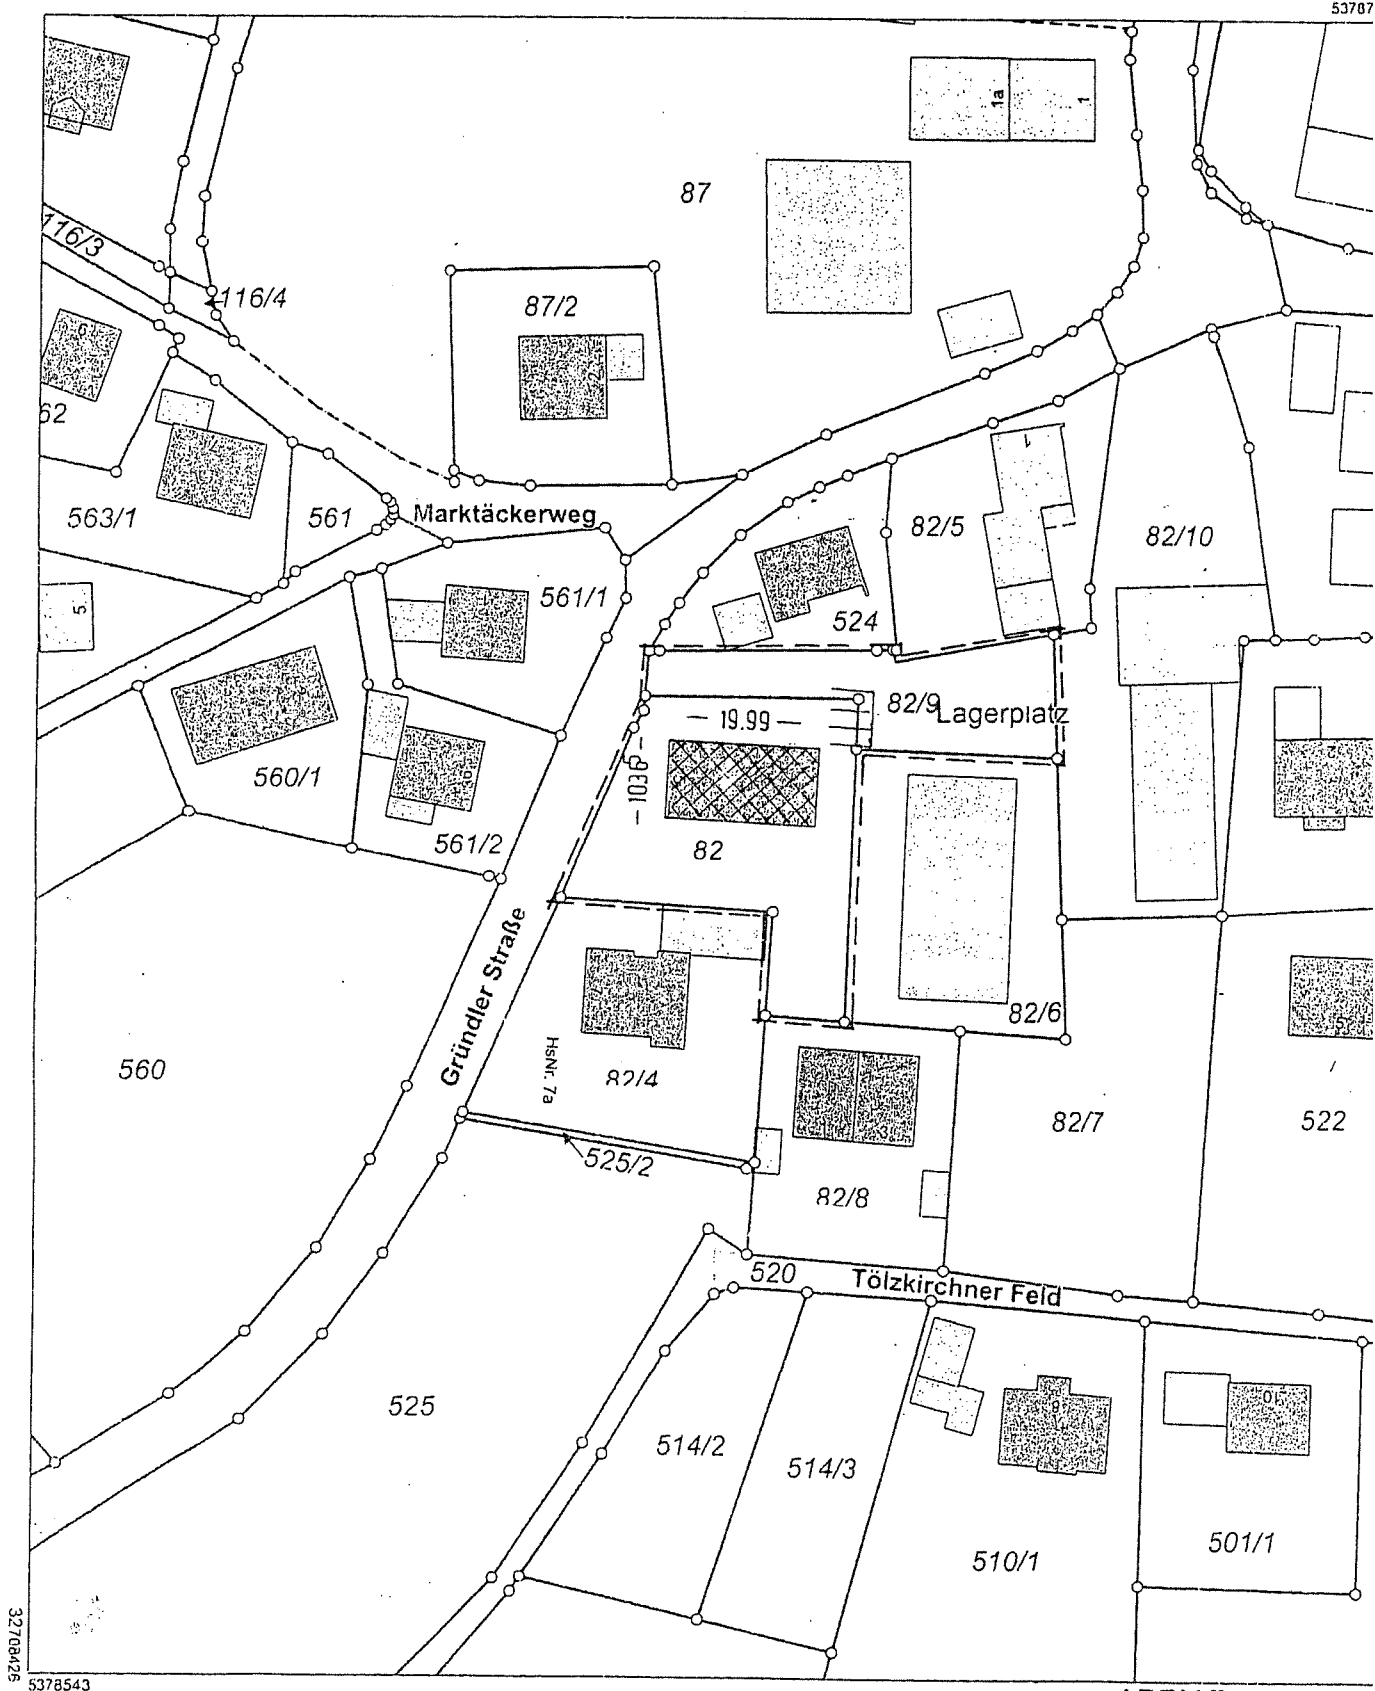

5378543

Maßstab 1:1000 0 10 20 30 Meter

Vervielfältigung nur in analoger Form für den eigenen Gebrauch.  
Zur Maßentnahme nur bedingt geeignet.

Geschäftszeichen: z

**ADBV Freising**

Domberg 20  
85354 Freising  
+49 8161 5391-0

poststelle@adbv-fs-bayern.de  
www.adbv-freising.de