

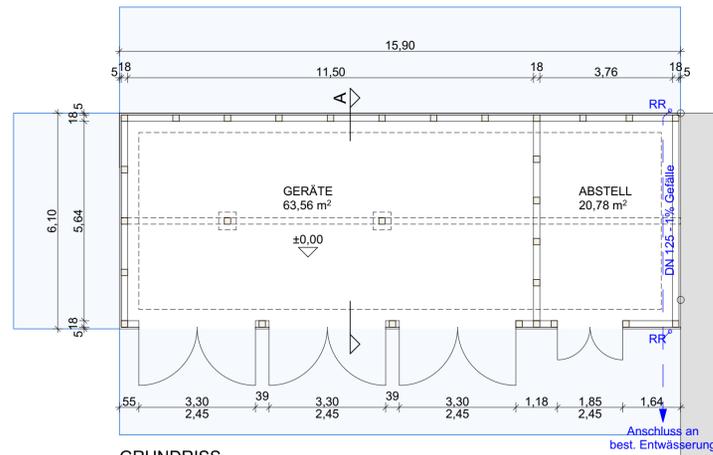



NRSHA030  
D = 472.32  
S = 470.99

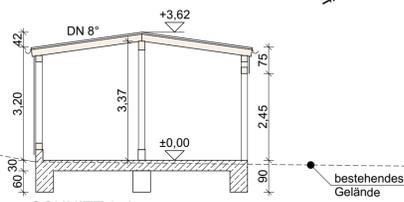


GRUNDRISS  
M 1/100

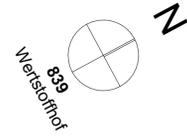


SCHNITT A-A  
M 1/100

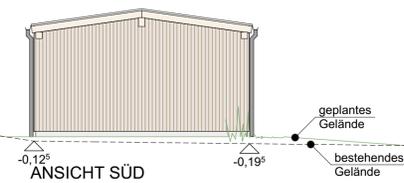



ANSICHT SÜD  
M 1/100

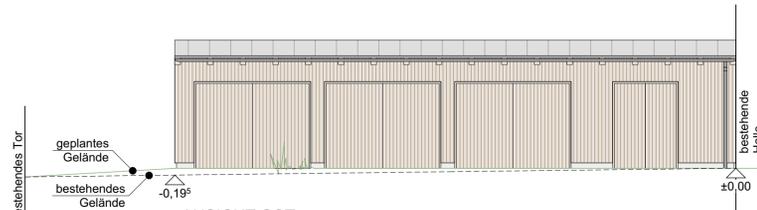

ANSICHT OST  
M 1/100

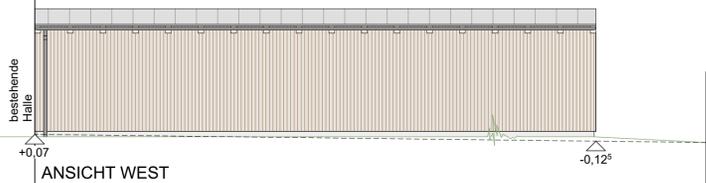

ANSICHT WEST  
M 1/100

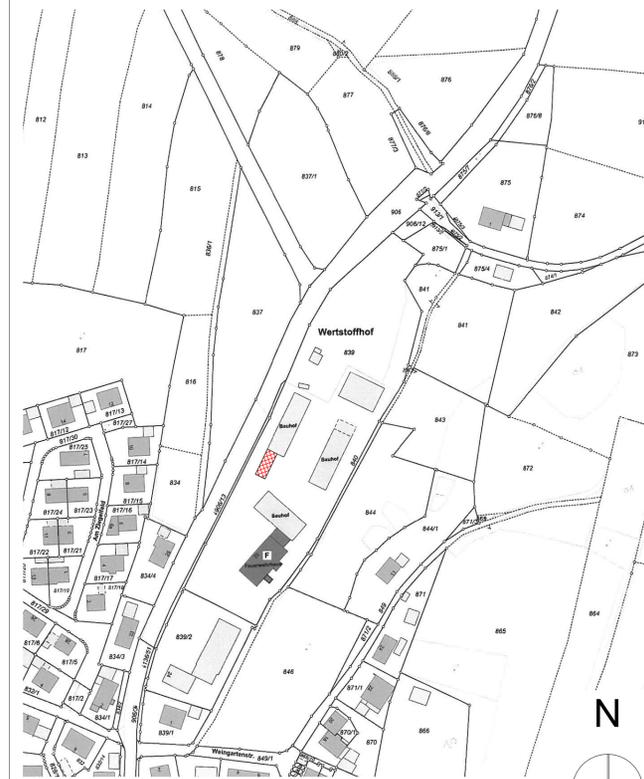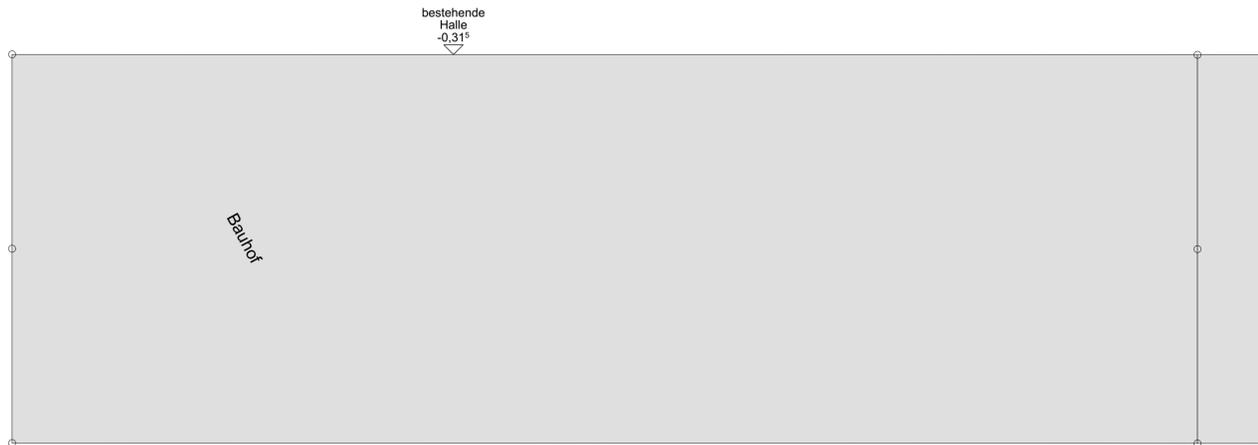

LAGEPLAN  
M 1/2000

- ALLE MASSE UND ANGABEN SIND VOR BAUBEGINN VERANTWORTLICH ZU PRÜFEN
- EIN EINGABEPLAN IST WEDER EIN WERKPLAN UND NOCH EIN AUSFÜHRUNGSPLAN
- BAUAUSFÜHRUNG NACH DEN ALLGEMEINEN REGELN DER BAUKUNST, DER TECHNIK UND DER BAUBESCHREIBUNG
- ALLE TRÄGENDEN TEILE SIND NACH STATISCHER BERECHNUNG AUSZUFÜHREN
- ALLE FUNDAMENTE SIND FRÖSTFREI UND AUF TRAGFÄHIGEN BÖDEN ZU GRÜNDEN
- FÜR DIESES BAUVORHABEN IST EIN WÄRMESCHUTZNACHWEIS NACH DER DIERZEIT GÜLTIGEN WÄRMESCHUTZVERORDNUNG, EIN SCHALLSCHUTZNACHWEIS GEMÄSS DIN 4109/11.89 UND EIN BRANDSCHUTZNACHWEIS ERFORDERLICH
- SCHLAFRÄUME, KINDERZIMMER UND FLURE DIE ZU AUFTENTHALTSRÄUMEN FÜHREN MÜSSEN MIT EINEM RAUCHMELDER AUSGESTATTET WERDEN
- FOLGENDE NACHWEISE MÜSSEN BEI BAUBEGINN AUF DER BAUSTELLE VORLIEGEN:
  - 1) DER STATISCHE NACHWEIS
  - 2) DER SCHALL- UND WÄRMESCHUTZNACHWEIS
  - 3) DER BRANDSCHUTZNACHWEIS
- DER BAUHERR IST VERPFLICHTET EINEN SICHERHEITS- UND GESUNDHEITSSCHUTZKOORDINATOR ZU BEAUFTRAGEN

## EINGABEPLAN

BAUVORHABEN  
Neubau eines Geräteschuppens

Hausmehring Straße 32  
85405 Nandlstadt

PLANNHALT  
Grundriss, Ansichten, Schnitt, Entwässerung

DER BAUHERR  
Marktgemeinde Nandlstadt  
Rathausplatz 1  
85405 Nandlstadt

FLURNUMMER  
839 (AMTL. FLÄCHE: 12021m²)  
GEMÄRRUNG 1  
Nandlstadt

DER GRUNDSTÜCKSEIGENTÜMER  
Marktgemeinde Nandlstadt  
Rathausplatz 1  
85405 Nandlstadt

MAßSTAB: 1:100  
DATUM: 05.05.2025  
GEZEICHNET: JD

DIE NACHBARN

FLUR NR.: 839/2  
Hiereth, Johannes Wolfgang  
Hausmehring Straße 24  
85405 Nandlstadt

DER MARKT DIE BEHÖRDE

FLUR NR.: 841  
Rank, Barbara  
Waldbadstraße 2a  
85405 Nandlstadt

FLUR NR.: 843  
Wagensonner, Michael  
Hausmehring Straße 7a  
85405 Nandlstadt

GEZ. | INDEX | DATUM | ÄNDERUNG

PLANUNG



**WACKER**  
PLANUNGSGESELLSCHAFT

Wacker Planungsgesellschaft mbH & Co. KG  
Bahnhofstraße 3, 85405 Nandlstadt | Gundelindenstraße 16, 80805 München  
www.wacker-architektur.de | info@wacker-architektur.de | Tel.: 08756 9605 0  
Dipl.-Ing. Architekt VFA Stadtplaner Michael Wacker  
Dipl.-Ing. Architekt Peter Wacker