




GRUNDRISS
M 1/100

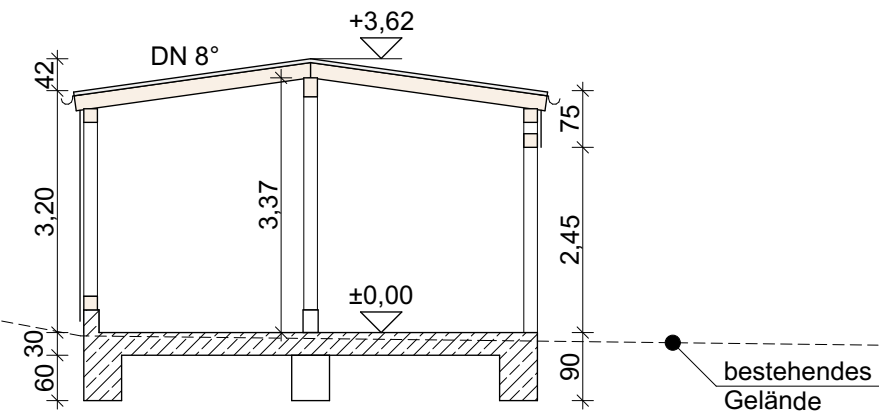


SCHNITT A-A
M 1/100

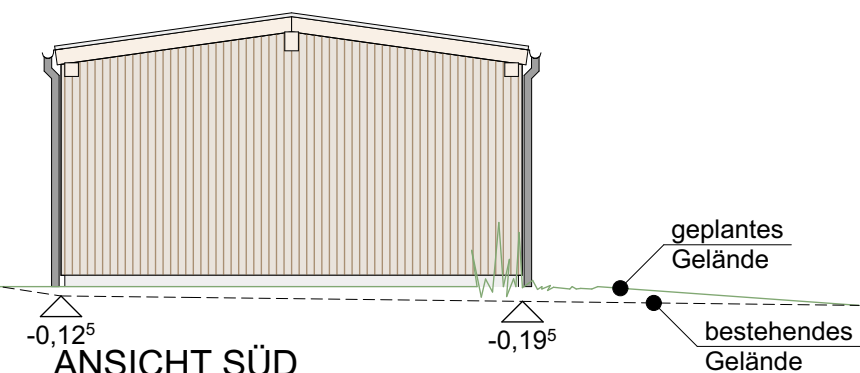

ANSICHT SÜD
M 1/100

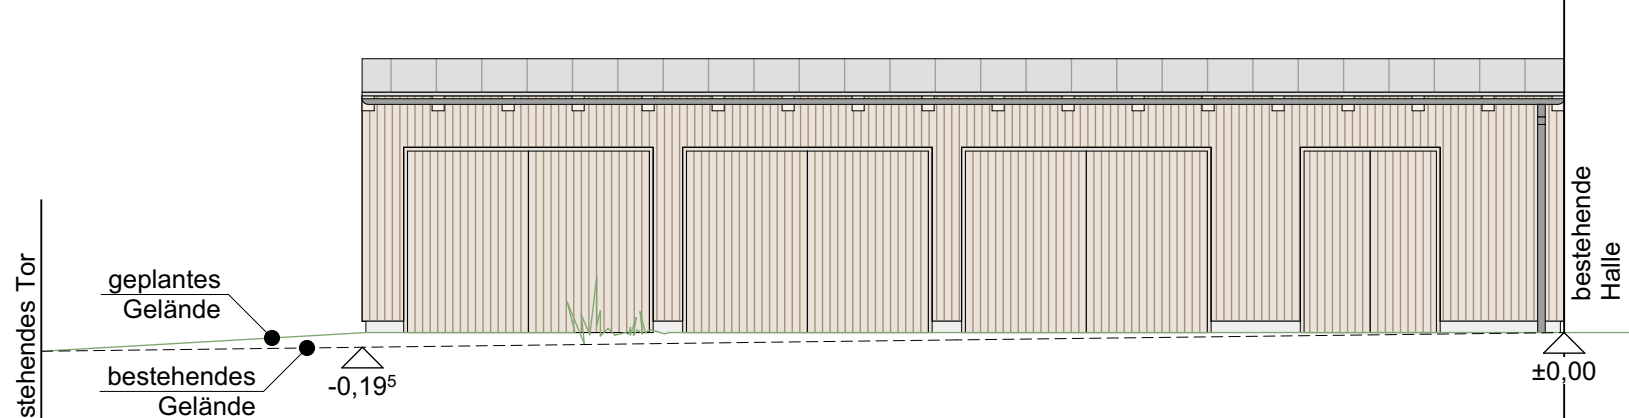

ANSICHT OST
M 1/100

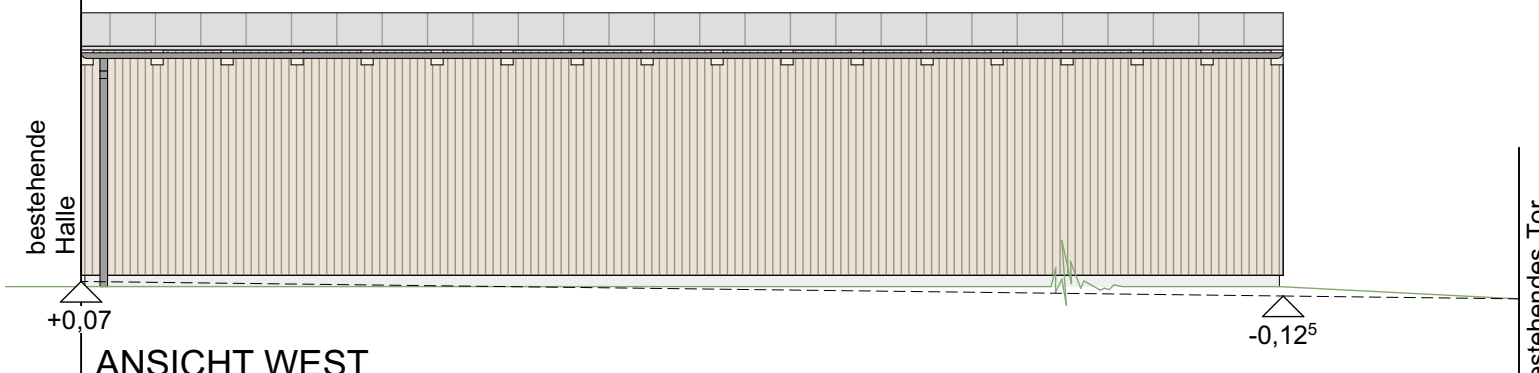

ANSICHT WEST
M 1/100



LAGEPLAN
M 1/2000

- ALLE MASSE UND ANGABEN SIND VOR BAUBEGINN VERANTWORTLICH ZU PRÜFEN
- EIN EINGABEPLAN IST WEDER EIN WERKPLAN UND NOCH EIN AUSFÜHRUNGSPLAN
- BAUAUSFÜHRUNG NACH DEN ALLGEMEINEN REGELN DER BAUKUNST, DER TECHNIK UND DER BAUBESCHREIBUNG
- ALLE TRAGENDEN TEILE SIND NACH STATISCHER BERECHNUNG AUSZUFÜHREN
- ALLE FUNDAMENTE SIND FRÖSTFREI UND AUF TRAGFÄHIGEN BÖDEN ZU GRÜNDEN
- FÜR DIESES BAUVORHABEN IST EIN WÄRMESCHUTZNACHWEIS NACH DER DERZEIT GÜLTIGEN WÄRMESCHUTZVERORDNUNG, EIN SCHALLSCHUTZNACHWEIS GEMÄSS DIN 4109/11.89 UND EIN BRANDSCHUTZNACHWEIS ERFORDERLICH
- SCHLAFRÄUME, KINDERZIMMER UND FLURE DIE ZU AUFGENTHALTSRÄUMEN FÜHREN MÜSSEN MIT EINEM RAUCHMELDER AUSGESTATTET WERDEN
- FOLGENDE NACHWEISE MÜSSEN BEI BAUBEGINN AUF DER BAUSTELLE VORLIEGEN:
 - 1) DER STATISCHE NACHWEIS
 - 2) DER SCHALL- UND WÄRMESCHUTZNACHWEIS
 - 3) DER BRANDSCHUTZNACHWEIS
- DER BAUHERR IST VERPFLICHTET EINEN SICHERHEITS- UND GESUNDHEITSSCHUTZKOORDINATOR ZU BEAUFTRAGEN

EINGABEPLAN

BAUVORHABEN
Neubau eines Geräteschuppens

Hausmehringher Straße 32
85405 Nandlstadt

PLANINHALT
Grundriss, Ansichten, Schnitt, Entwässerung

DER BAUHERR
Marktgemeinde Nandlstadt
Rathausplatz 1
85405 Nandlstadt

FLURNUMMER
839 (AMTL. FLÄCHE: 12021m²)
GEMÄRRUNG
Nandlstadt

DER GRUNDSTÜCKSEIGENTÜMER
Marktgemeinde Nandlstadt
Rathausplatz 1
85405 Nandlstadt

MAßSTAB: 1:100
DATUM: 05.05.2025
GEZEICHNET: JD

DIE NACHBARN

FLUR NR.: 839/2
Hiereth, Johannes Wolfgang
Hausmehringher Straße 24
85405 Nandlstadt

FLUR NR.: 841
Rank, Barbara
Waldbadstraße 2a
85405 Nandlstadt

FLUR NR.: 843
Wagensonner, Michael
Hausmehringher Straße 7a
85405 Nandlstadt

DER MARKT DIE BEHÖRDE

GEZ. | INDEX | DATUM | ÄNDERUNG

PLANUNG



WACKER
PLANUNGSGESELLSCHAFT

Wacker Planungsgesellschaft mbH & Co. KG
Bahnhofstraße 3, 85405 Nandlstadt | Gundelindenstraße 16, 80805 München
www.wacker-architekt.de | info@wacker-architekt.de | Tel.: 08756 9605 0
Dipl.-Ing. Architekt VFA Stadtplaner Michael Wacker
Dipl.-Ing. Architekt Peter Wacker