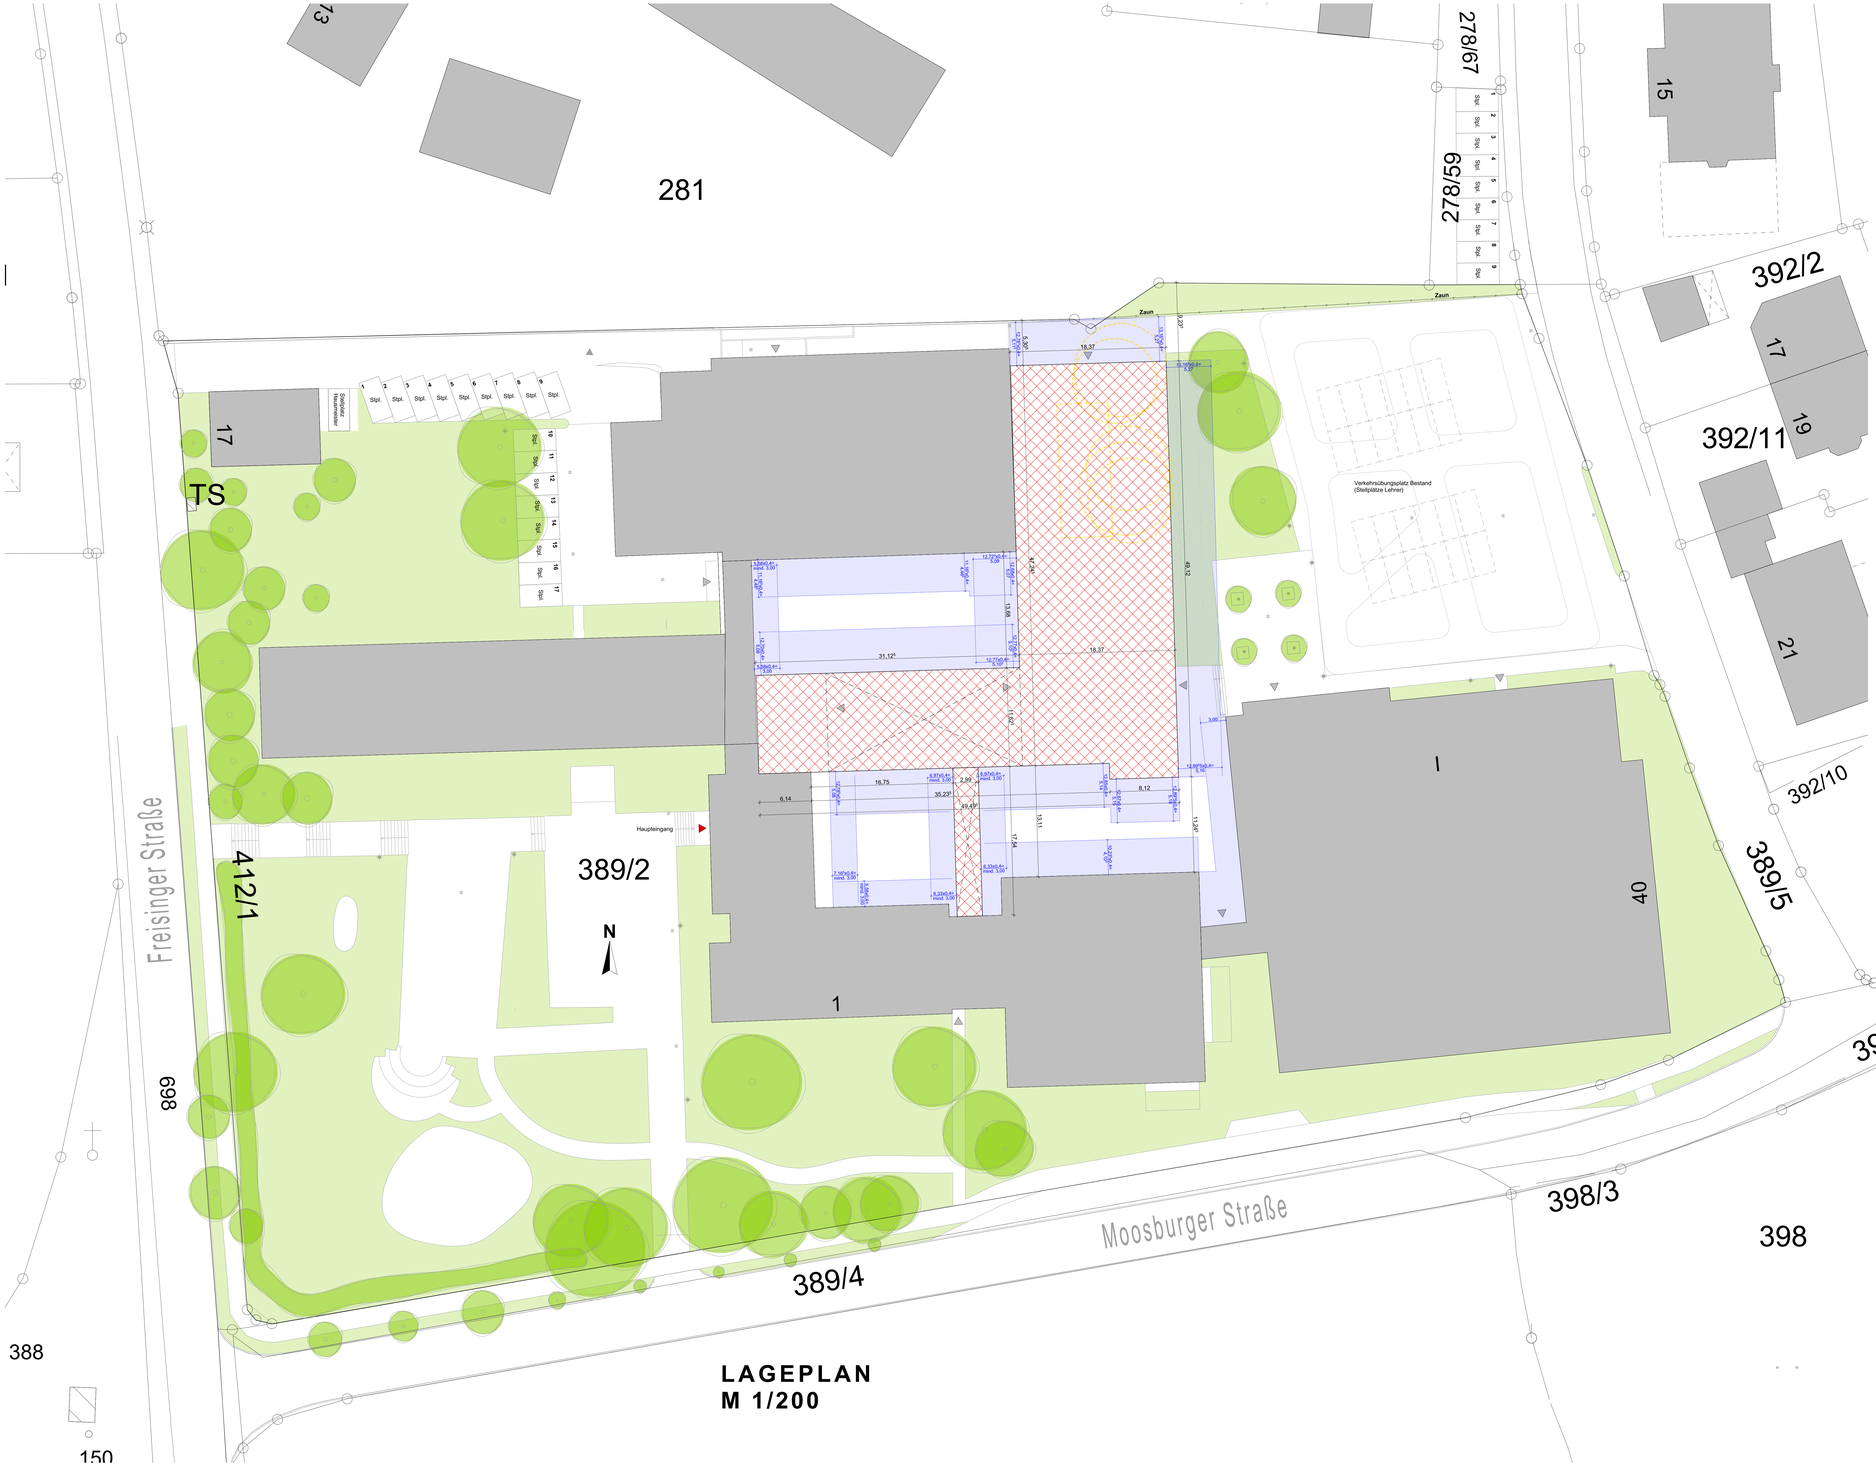

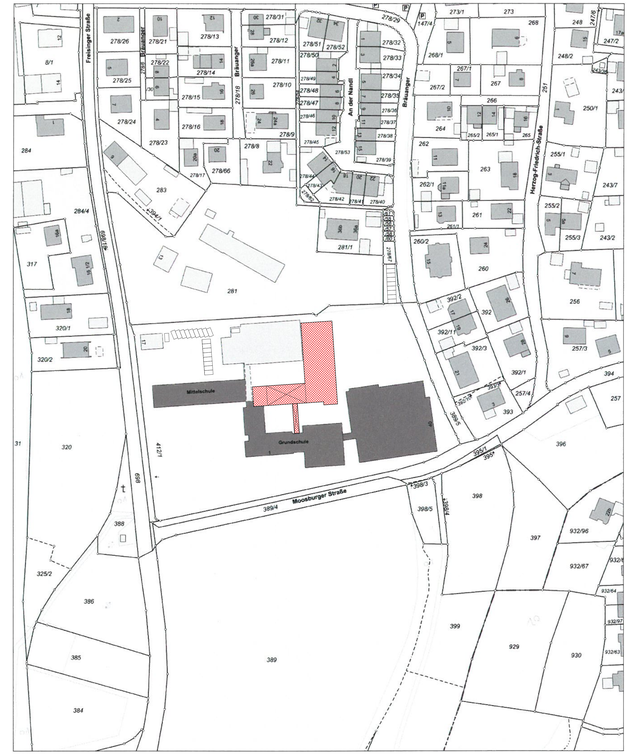

- ALLE MASSE UND ANGABEN SIND VOR BAUBEGINN VERANTWORTLICH ZU PRÜFEN
- EIN EINGABEPLAN IST WEDER EIN WERKPLAN UND NOCH EIN AUSFÜHRUNGSPLAN
- BAUAUSFÜHRUNG NACH DEN ALLGEMEINEN REGELN DER BAUKUNST, DER TECHNIK UND DER BAUBESCHREIBUNG
- ALLE TRAGENDEN TEILE SIND NACH STATISCHER BERECHNUNG AUSZUFÜHREN
- ALLE FUNDAMENTE SIND FROSTFREI UND AUF TRAGFÄHIGEN BODEN ZU GRÜNDEN
- FÜR DIESES BAUVORHABEN IST EIN WÄRMESCHUTZNACHWEIS NACH DER DERZEIT GÜLTIGEN WÄRMESCHUTZVERORDNUNG, EIN SCHALLSCHUTZNACHWEIS GEMÄSS DIN 4109/1.89 UND EIN BRANDSCHUTZNACHWEIS ERFORDERLICH
- SCHLAFRÄUME, KINDERZIMMER UND FLURE DIE ZU AUFENTHALTSRÄUMEN FÜHREN MÜSSEN MIT EINEM RAUCHMELDER AUSGESTATTET WERDEN
- FOLGENDE NACHWEISE MÜSSEN BEI BAUBEGINN AUF DER BAUSTELLE VORLIEGEN:
  1) DER STATISCHE NACHWEIS
  2) DER SCHALL- UND WÄRMESCHUTZNACHWEIS
  3) DER BRANDSCHUTZNACHWEIS
- DER BAUHERR IST VERPFLICHTET EINEN SICHERHEITS- UND GESUNDHEITSSCHUTZKOORDINATOR ZU BEAUFTRAGEN

EINGABEPLAN

BAUVORHABEN
ERWEITERUNG UND UMBAU DER GRUND- UND MITTELSCHULE NANDLSTADT
Moosburger Straße 1
85405 Nandlstadt

PLANINHALT
Lageplan

DER BAUHERR:
Schulverband Nandlstadt
Rathausplatz 1
85405 Nandlstadt

FLURNUMMER
389/2
GEMARKUNG
Nandlstadt

DER GRUNDSTÜCKSEIGENTÜMER:
Marktgemeinde Nandlstadt
Rathausplatz 1
85405 Nandlstadt

MAßSTAB 1:200, 1:1000
DATUM 06.03.2025
GEZEICHNET AP

DIE NACHBARN
FLUR NR.: 281
Feld, Margit Theresia
Freisinger Straße 13
85405 Nandlstadt

DIE GEMEINDE | DIE BEHÖRDE

GEZ. | INDEX | DATUM | ÄNDERUNG

PLANUNG
WACKER
PLANUNGSGESELLSCHAFT
Wacker Planungsgesellschaft mbH & Co. KG
Bahnhofstraße 3, 85405 Nandlstadt | Gundelindenstraße 16, 80805 München
www.wacker-architekt.de | info@wacker-architekt.de | Tel.: 08756/9650-0
Dipl.-Ing. Architekt VFA Stadtplaner Michael Wacker
Dipl.-Ing. Architekt Peter Wacker

C:\Users\antonio\Desktop\testpk.pln