
 
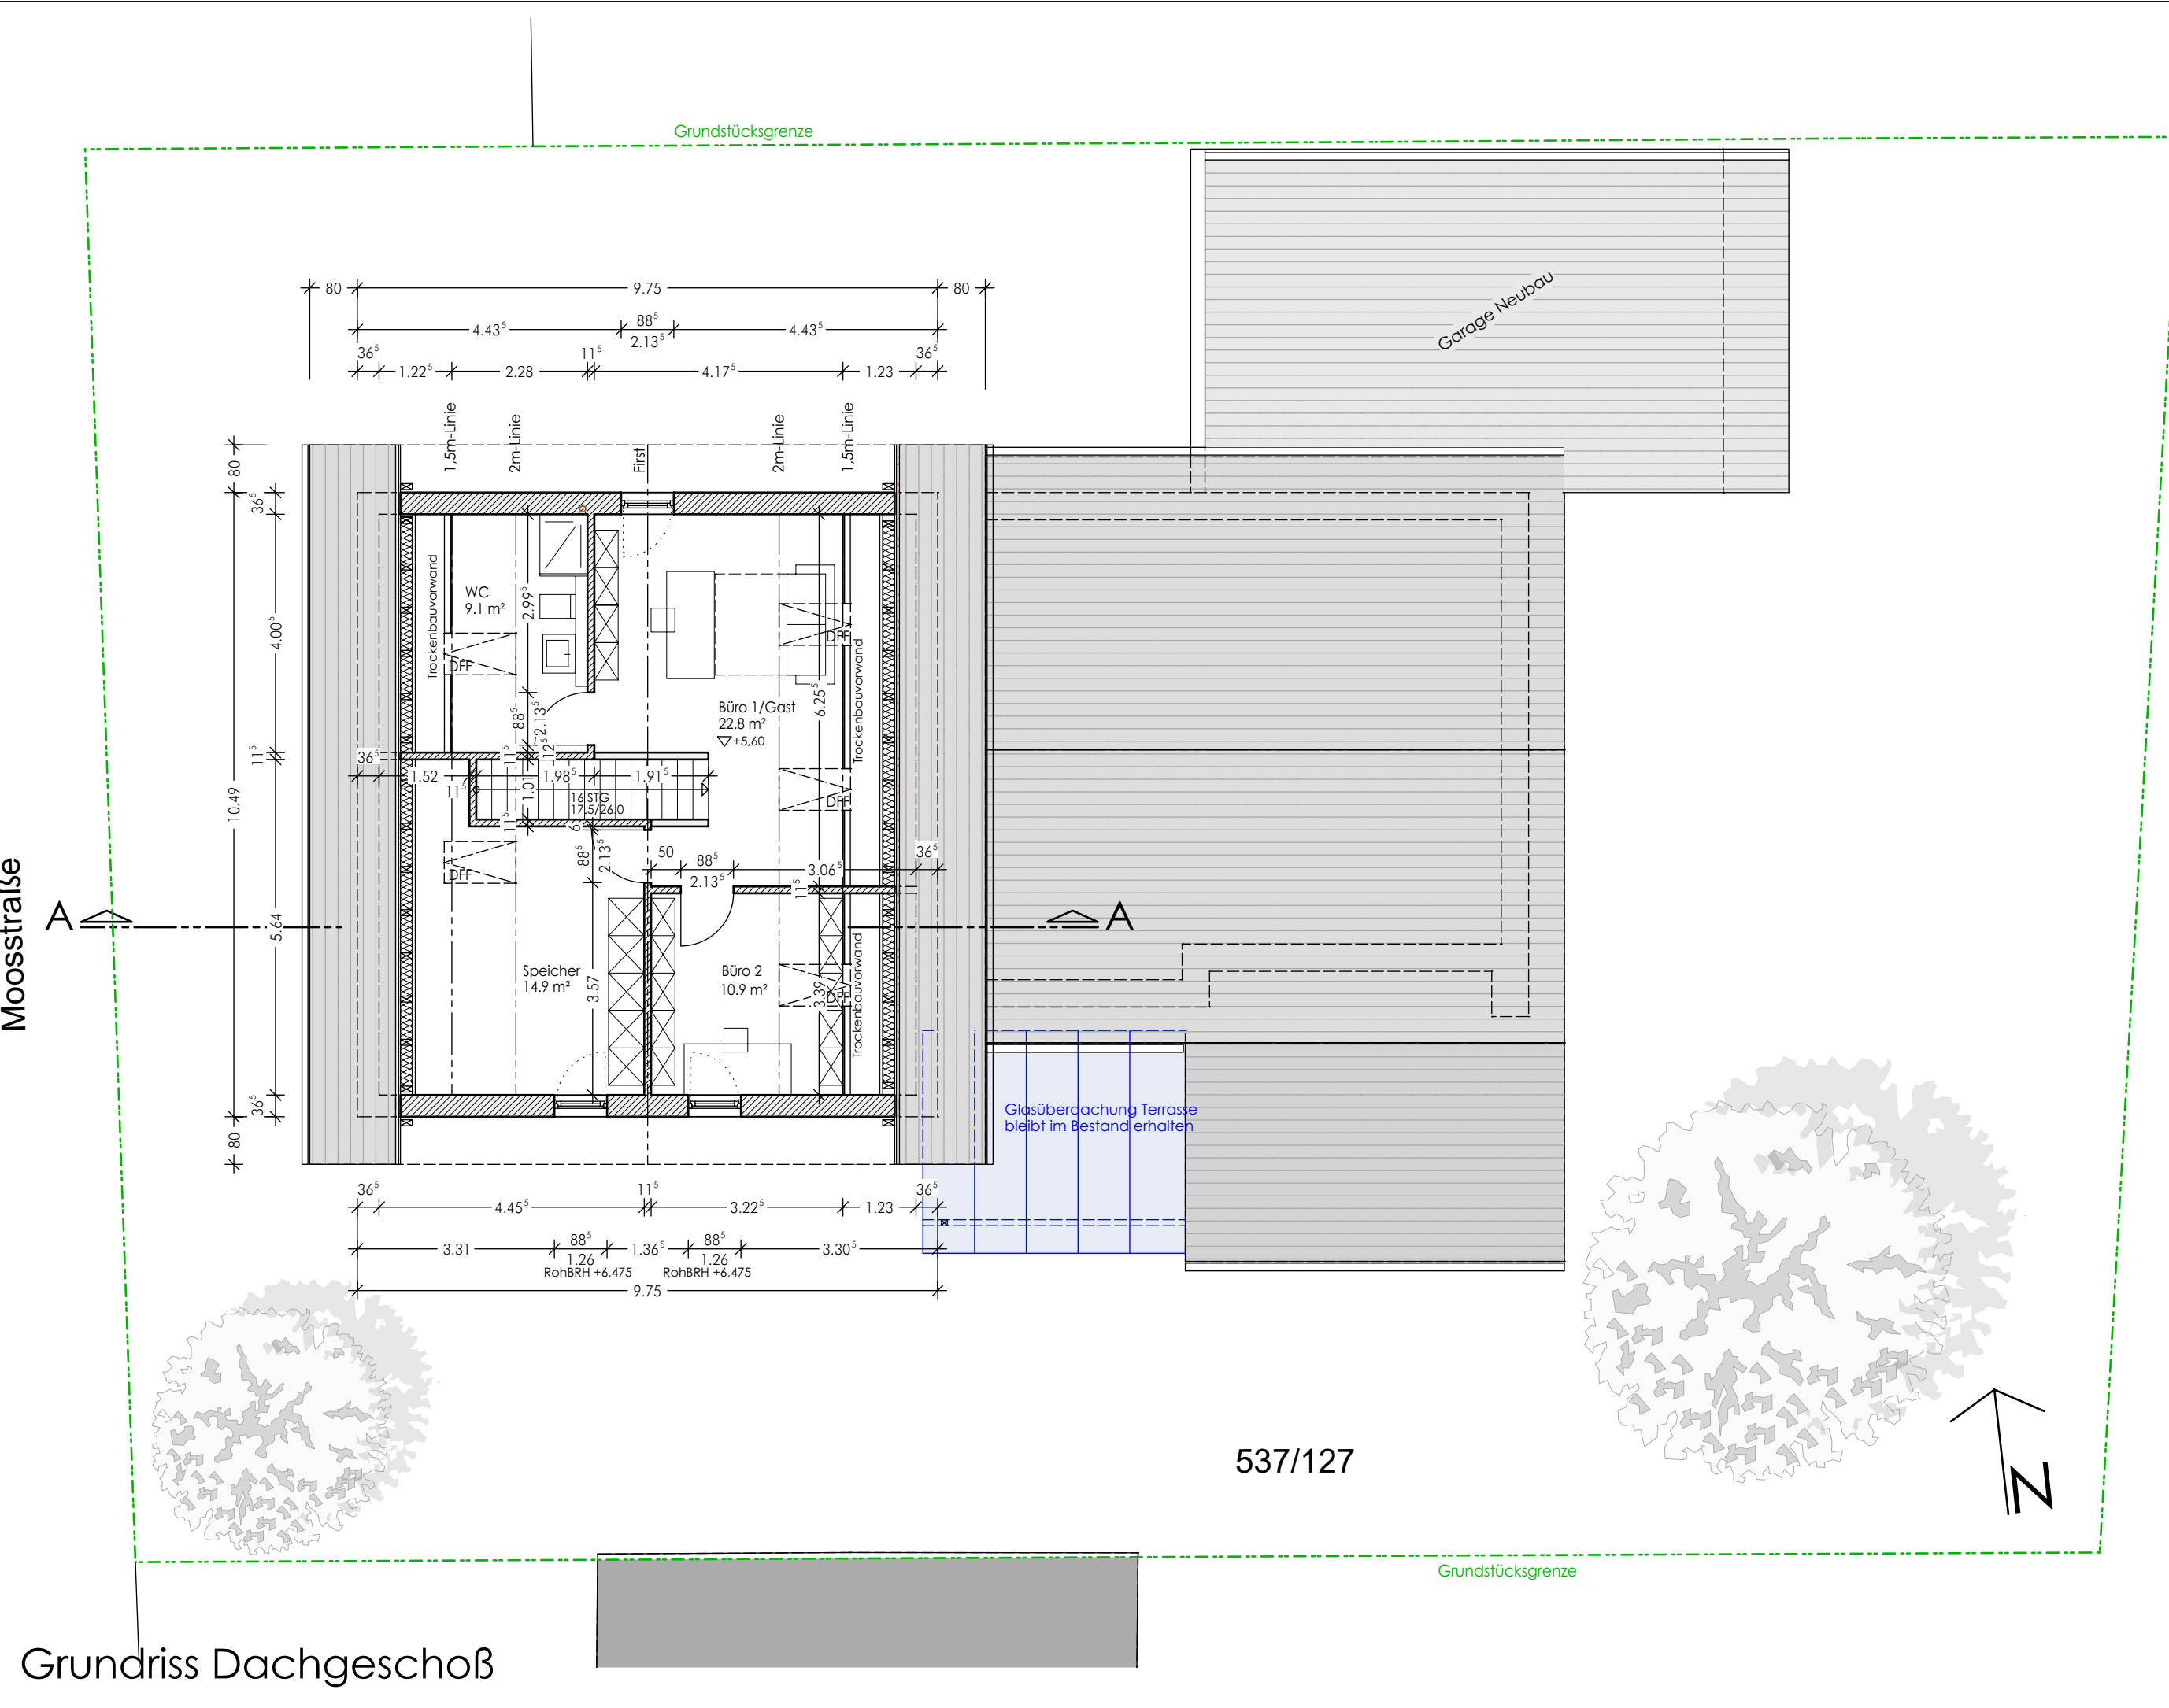


Einfamilienhaus Fellner Mitterfelden
Nachbarverzeichnis
Nachbar FlStNr. 537/125 Reiber Engelbert Mühlbachstraße 9 83404 Ainning
Nachbar FlStNr. 537/126 Quaiser Helmut Moosstraße 8, Mitterfelden 83404 Ainning
Quaiser Rudolf Limesstraße 16 81243 München
Quaiser Rudolf Moosstraße 8, Mitterfelden 83404 Ainning
Nachbar FlStNr. 537/128 Thalbauer Mario Franz Hugo Moosstraße 12 83404 Ainning
Nachbar FlStNr. 537/216 Hinterstoßer Elisabeth Ganghoferstraße 31 83451 Piding
Nachbar FlStNr. 537/217 Zimmermann Benno Manfred Predigtstuhlstraße 62 83395 Freilassing
Zimmermann Michael Dorfstraße 24a 83404 Ainning
Nachbar FlStNr. 537/176 Gemeinde Ainning Salzburger Straße 48 83404 Ainning

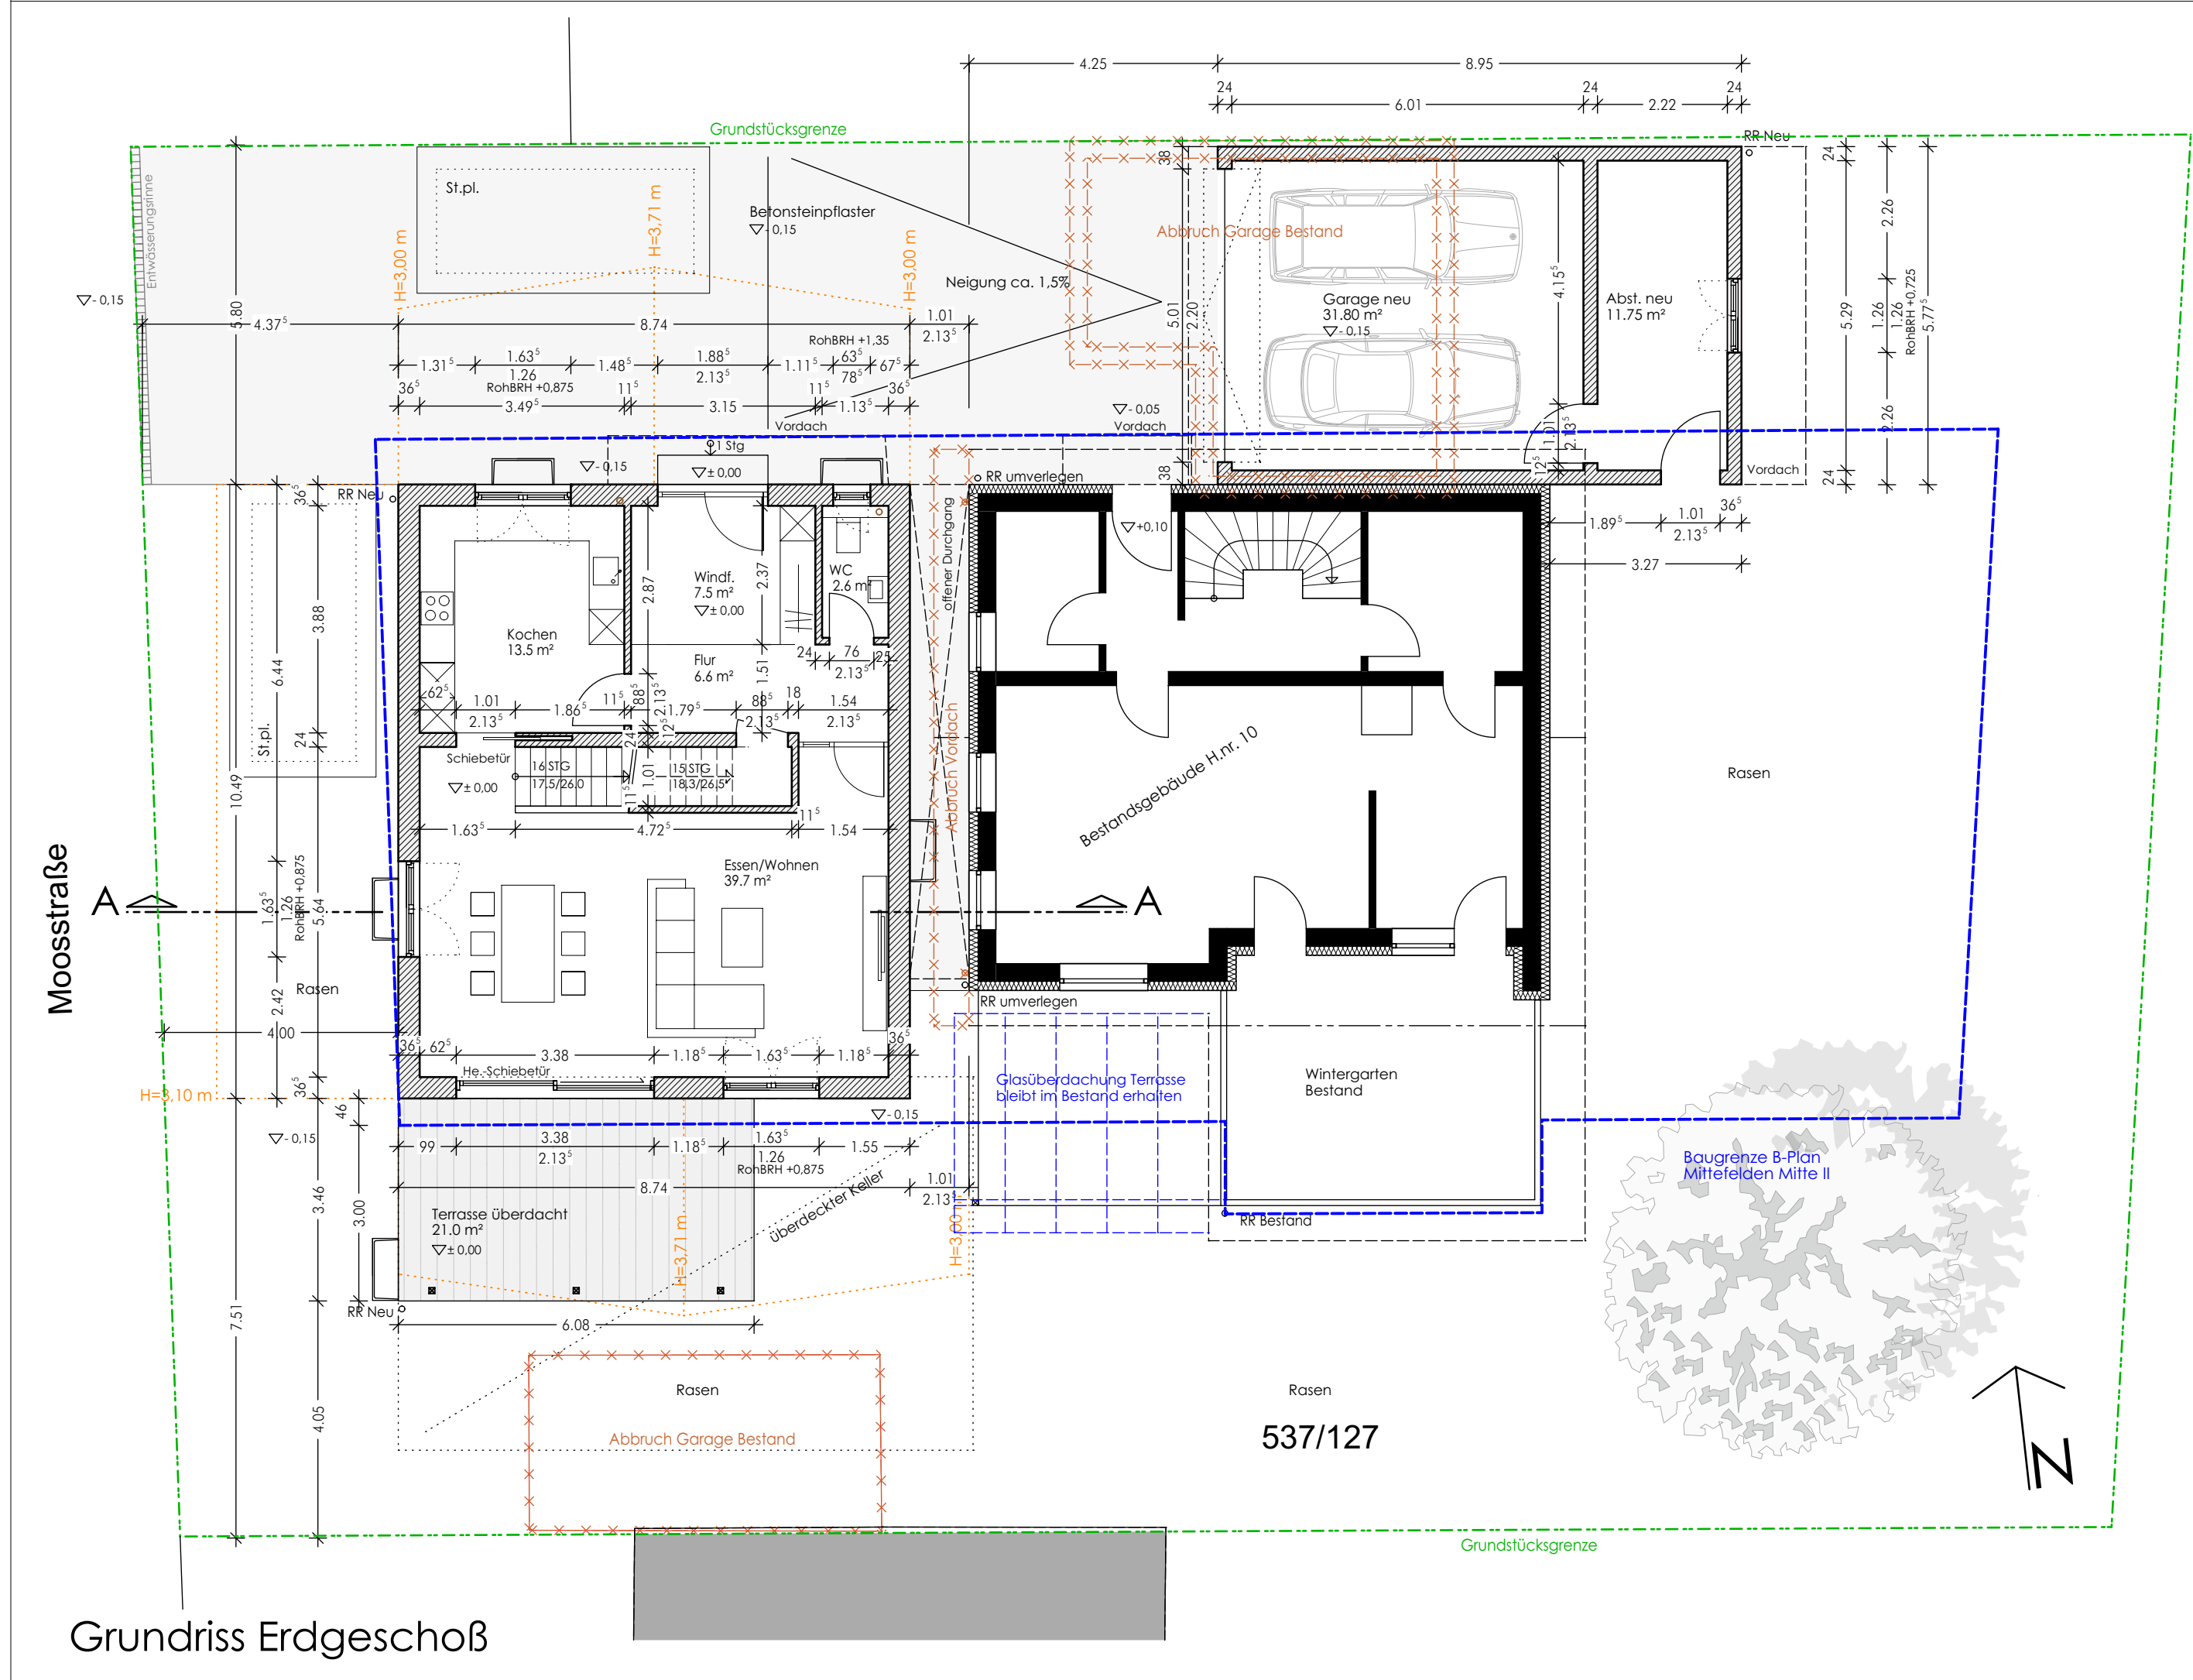

Einfamilienhaus Fellner Mitterfelden
GENEHMIGUNGSPLANUNG
Bauherr und Grundstückseigentümer Fl.Nr. 537/127 Jara Klatt und Tobias Fellner Jennerstraße 5 83404 Ainning
Entwurfsverfasser Magg Architekten Partnerschaft mbB Nikolaus Magg Lauterer Str. 55 83395 Freilassing
Neubau eines Einfamilienhauses mit Doppelgarage in Mitterfelden sowie Abbruch einer bestehenden Garage
Moosstraße 10, 83404 Mitterfelden Gem. Ainning Flurstück 537/127, Gemarkung Ainning
Dieser Plan gilt nur in Verbindung mit den statischen Konstruktionsplänen und sämtlichen Detailplänen des Architekten und der Fachingenieure, sowie dem gesonderten Brandschutznachweis. Die Brandschutztechnischen Hinweise der BayBO sind dabei nach der entsprechenden Gebäudeklasse zu berücksichtigen.
Alle Maße sind vom Auftragnehmer verantwortlich zu prüfen bzw. am Bau zu nehmen. Unstimmigkeiten sind der Bauleitung vor Arbeitsbeginn zu melden. Alle Angaben über Schlitze und Durchbrüche sind vor der Ausführung vom Hauptunternehmer gemeinsam mit den Projektanten zu prüfen. Alle eingetragenen Maße sind Rohbaumaß! Brüstungs- und Sturzhöhen werden in Höhenknoten bezogen auf + 0.00 angegeben.
magg architekten Partnerschaft mbB Flori Magg, Architekt • Stephan Magg, Architekt Nikolaus Magg, Architekt Stephanie Magg, Architekt Lauterer Str. 55, 83395 Freilassing Tel. 08654 63654, Fax. 08654 65529 info@architekturvernetzung-magg.com www.maggarchitekten.de
Planinhalt Plannummer / Index Maßstab Datum / Gez. Plandatum Dateipfad
Grundrisse E_01.01 1:100 24.07.2024 / ME 12.09.2024