




Erdgeschoß

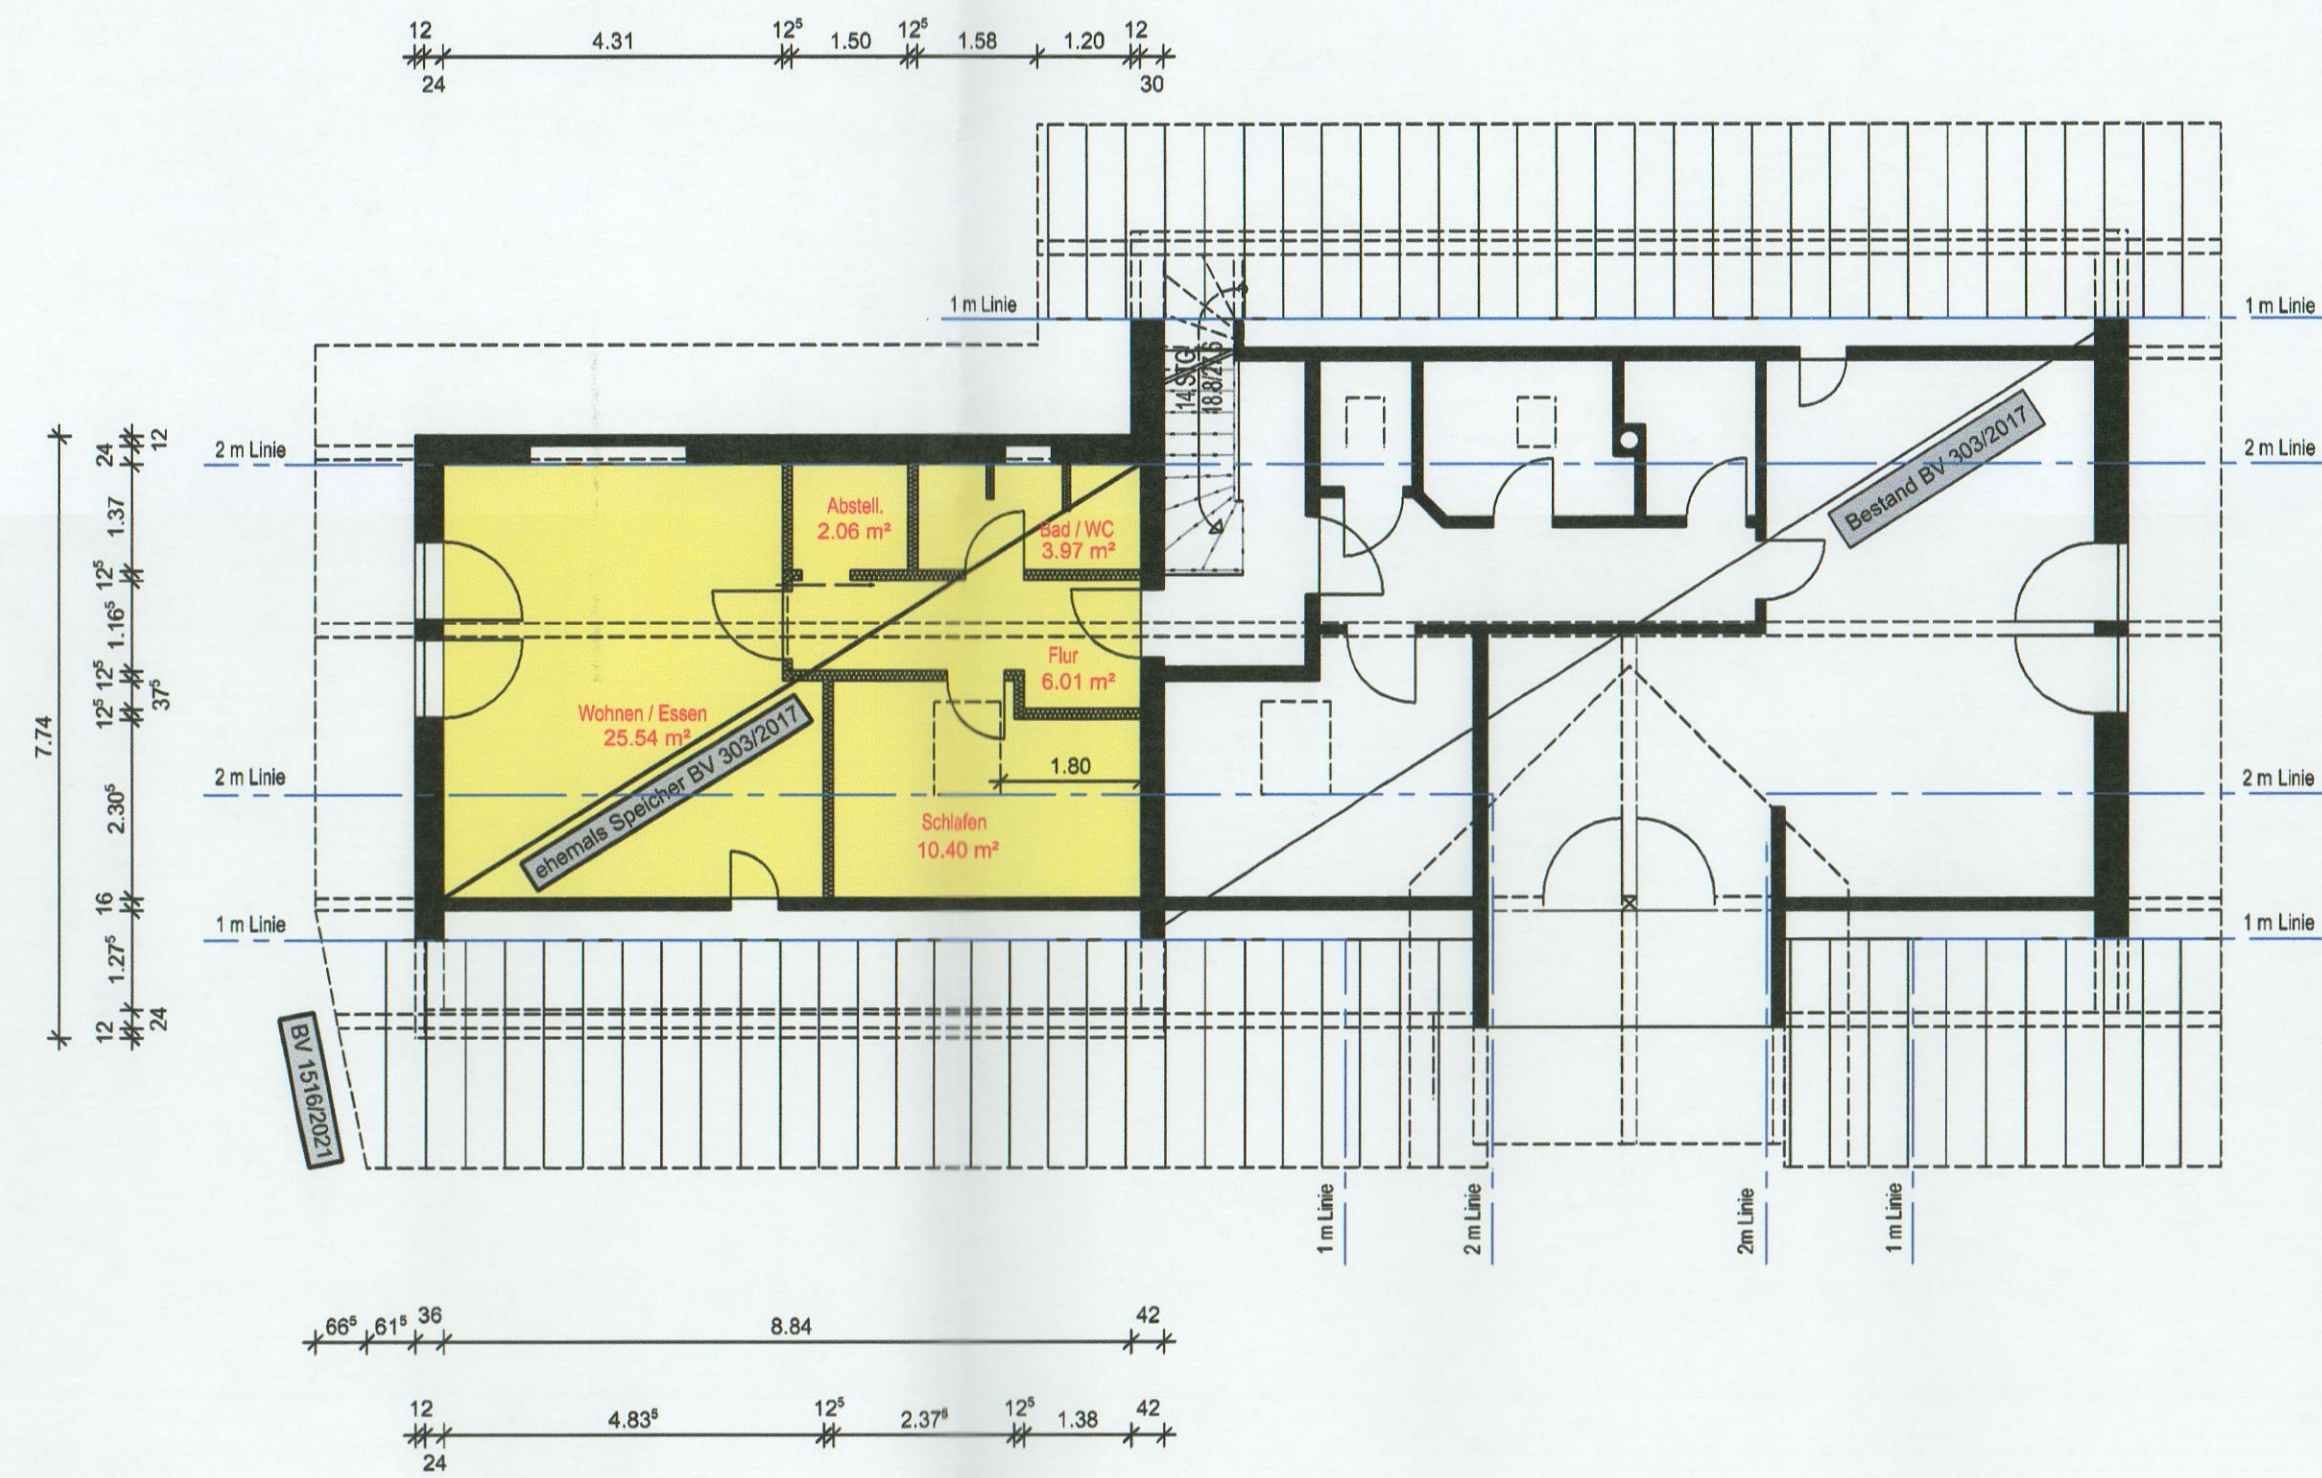


Dachgeschoß

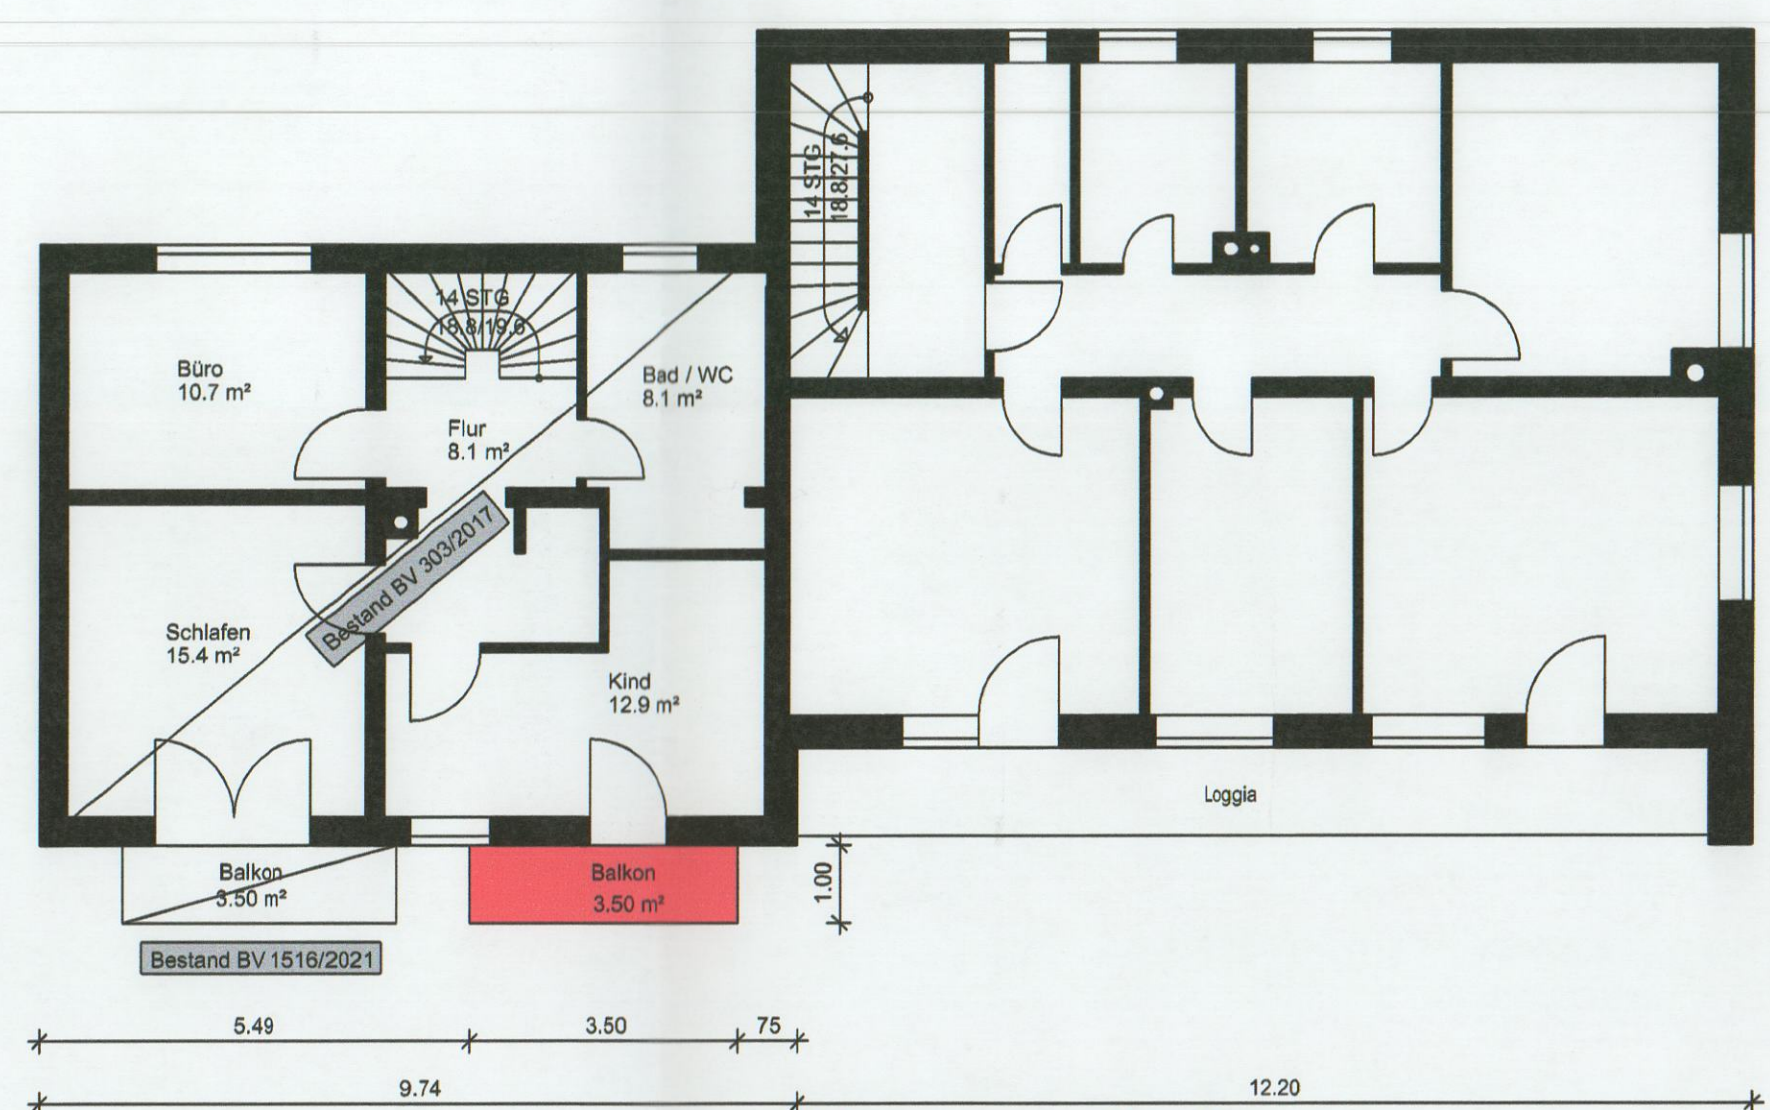


Obergeschoß

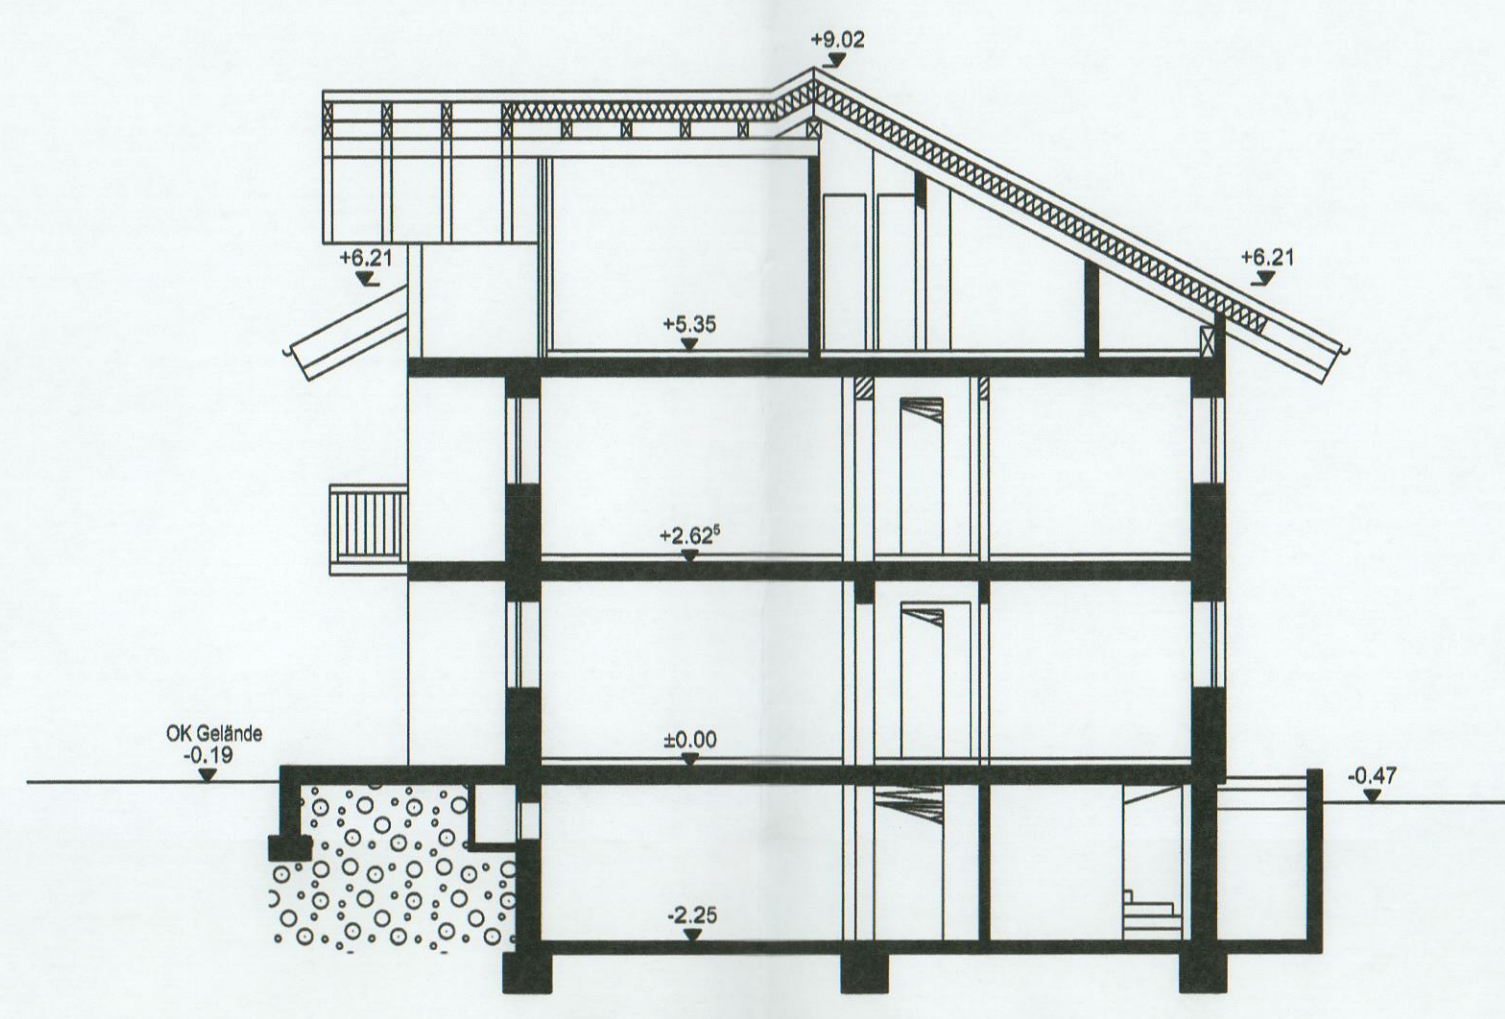

Schnitt A - A

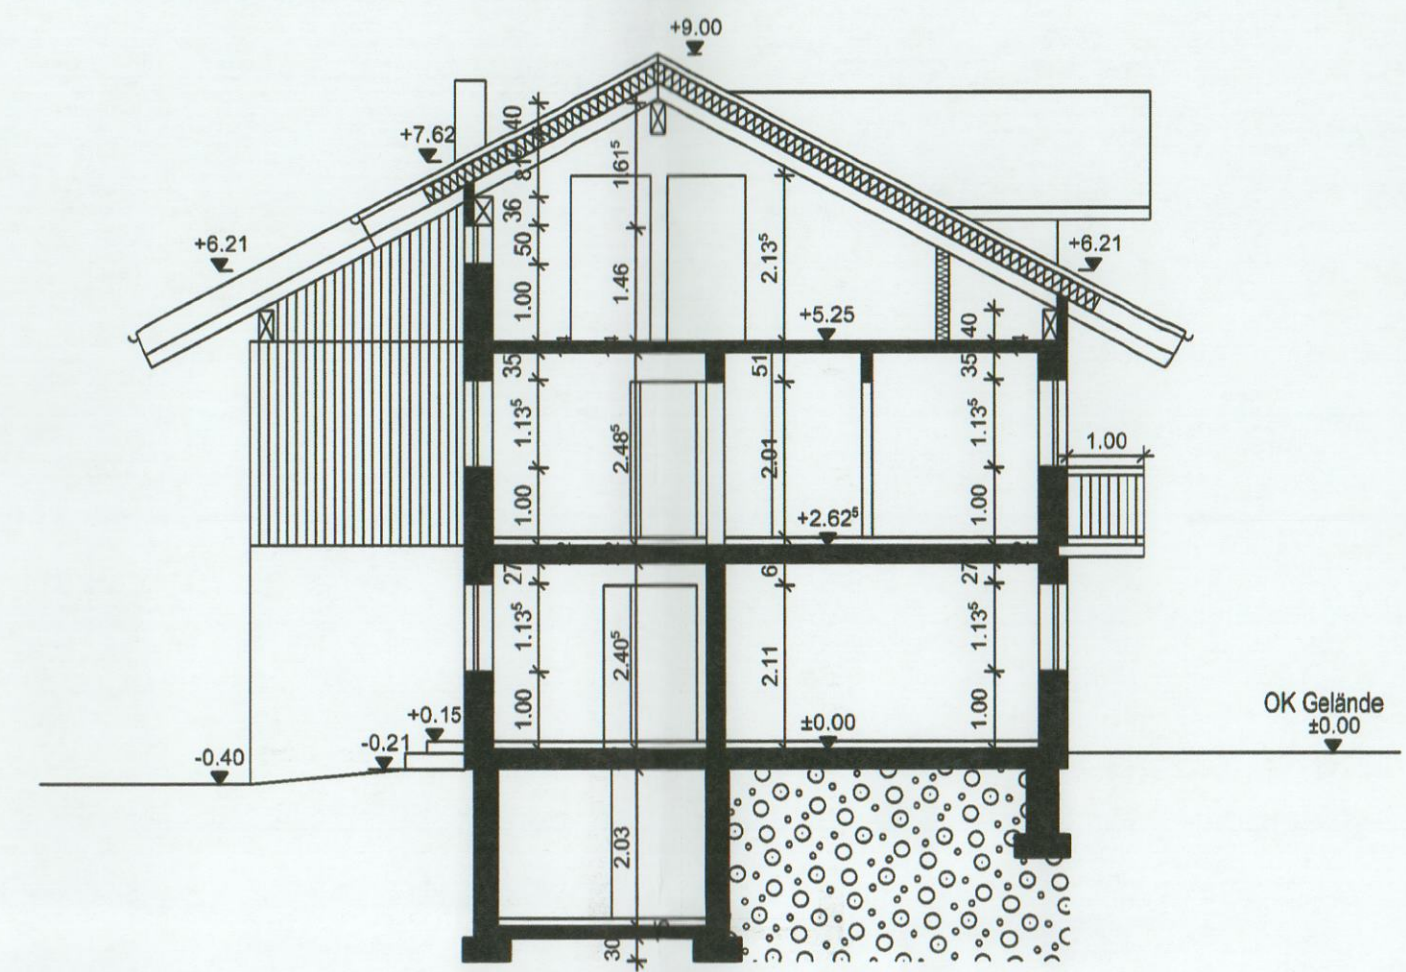

Schnitt B - B

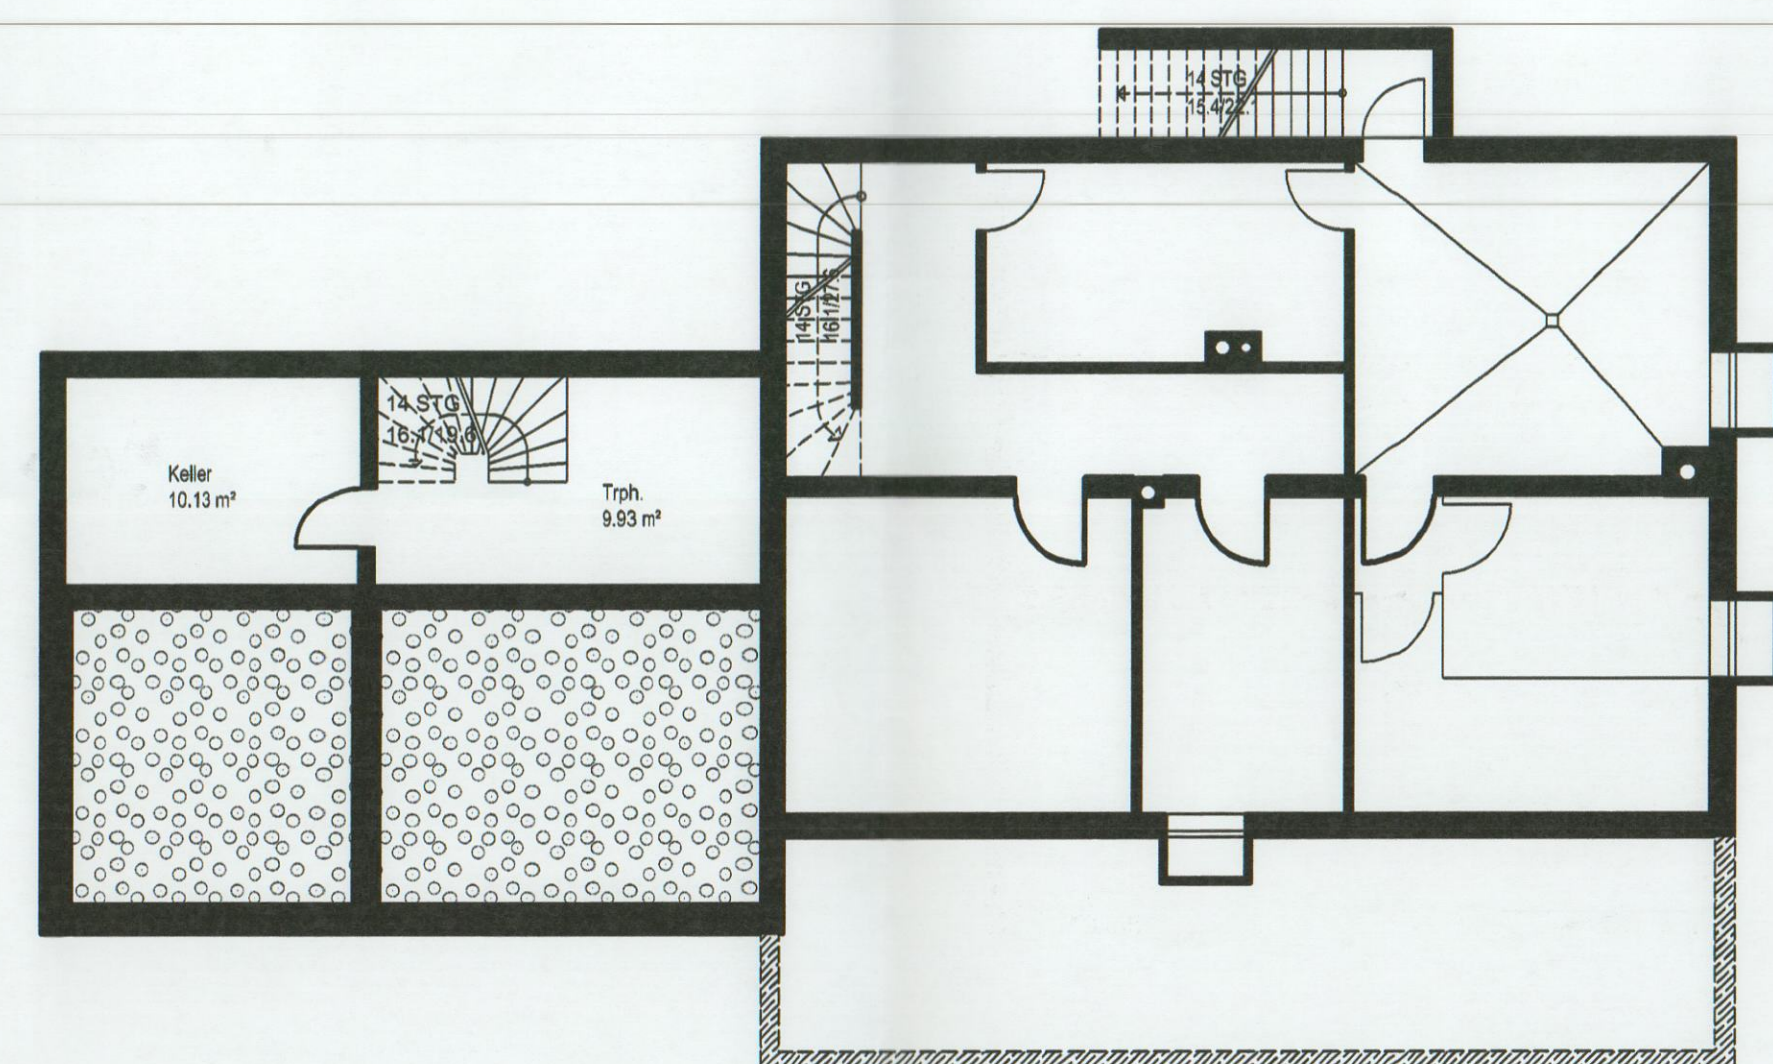

Kellergeschoß

Amt für Digitalisierung, Breitband und Vermessung  
Freilassing  
Fürstenweg 19  
83395 Freilassing

Auszug aus dem  
Liegenschaftskataster  
Flurkarte 1:1000  
zur Bauvorlage nach § 7 Abs. 1 BauVorV  
Erstellt am 27.09.2024

Flurstück: 2402/5  
Gemarkung: Ainring

Gemeinde: Ainring  
Landkreis: Berchtesgaden  
Bezirk: Oberbayern

Veranstaltung nur für den eigenen Gebrauch.  
Zur Weiterverbreitung nur bedingt geeignet.  
Geschäftszeichen: Baumann

Dieser Ausdruck wurde maschinell erstellt und ist ohne Unterschrift gültig.

1264/24  
Landratsamt Berchtesgaden  
30. Sep. 2024  
eingegangen

<div><div></div> Nutzungsänderung bestehender Speicher in Wohneinheit</div> <div><div></div> Anbau neuer Balkon an bestehende Wohneinheit</div>	
<h3>Eingabeplan</h3>	
Bauvorhaben	Nutzungsänderung des bestehenden Dachgeschoßes in eine Wohneinheit sowie Anbau eines Balkons an eine bestehende Wohneinheit
Bauherr:	Andreas und Regina Hinterstoßer Jahnstraße 7 83451 Piding <div>Unterschrift</div>
Bauort:	Adelstetten 52 83404 Ainring
Planinhalt:	<div>GrundrisseM: 1:100</div> <div>SchnitteM: 1:100</div> <div>LageplanM: 1:1000</div>
Planfertiger:	Andreas Hinterstoßer Staatl. gepr. Bautechniker Jahnstraße 7 83451 Piding
<div>Entwurfsverfasser: Andreas Hinterstoßer Jahnstraße 7 83451 Piding <div>Unterschrift</div><div>Piding den, 27.09.2024</div></div>	