




Erdgeschoß

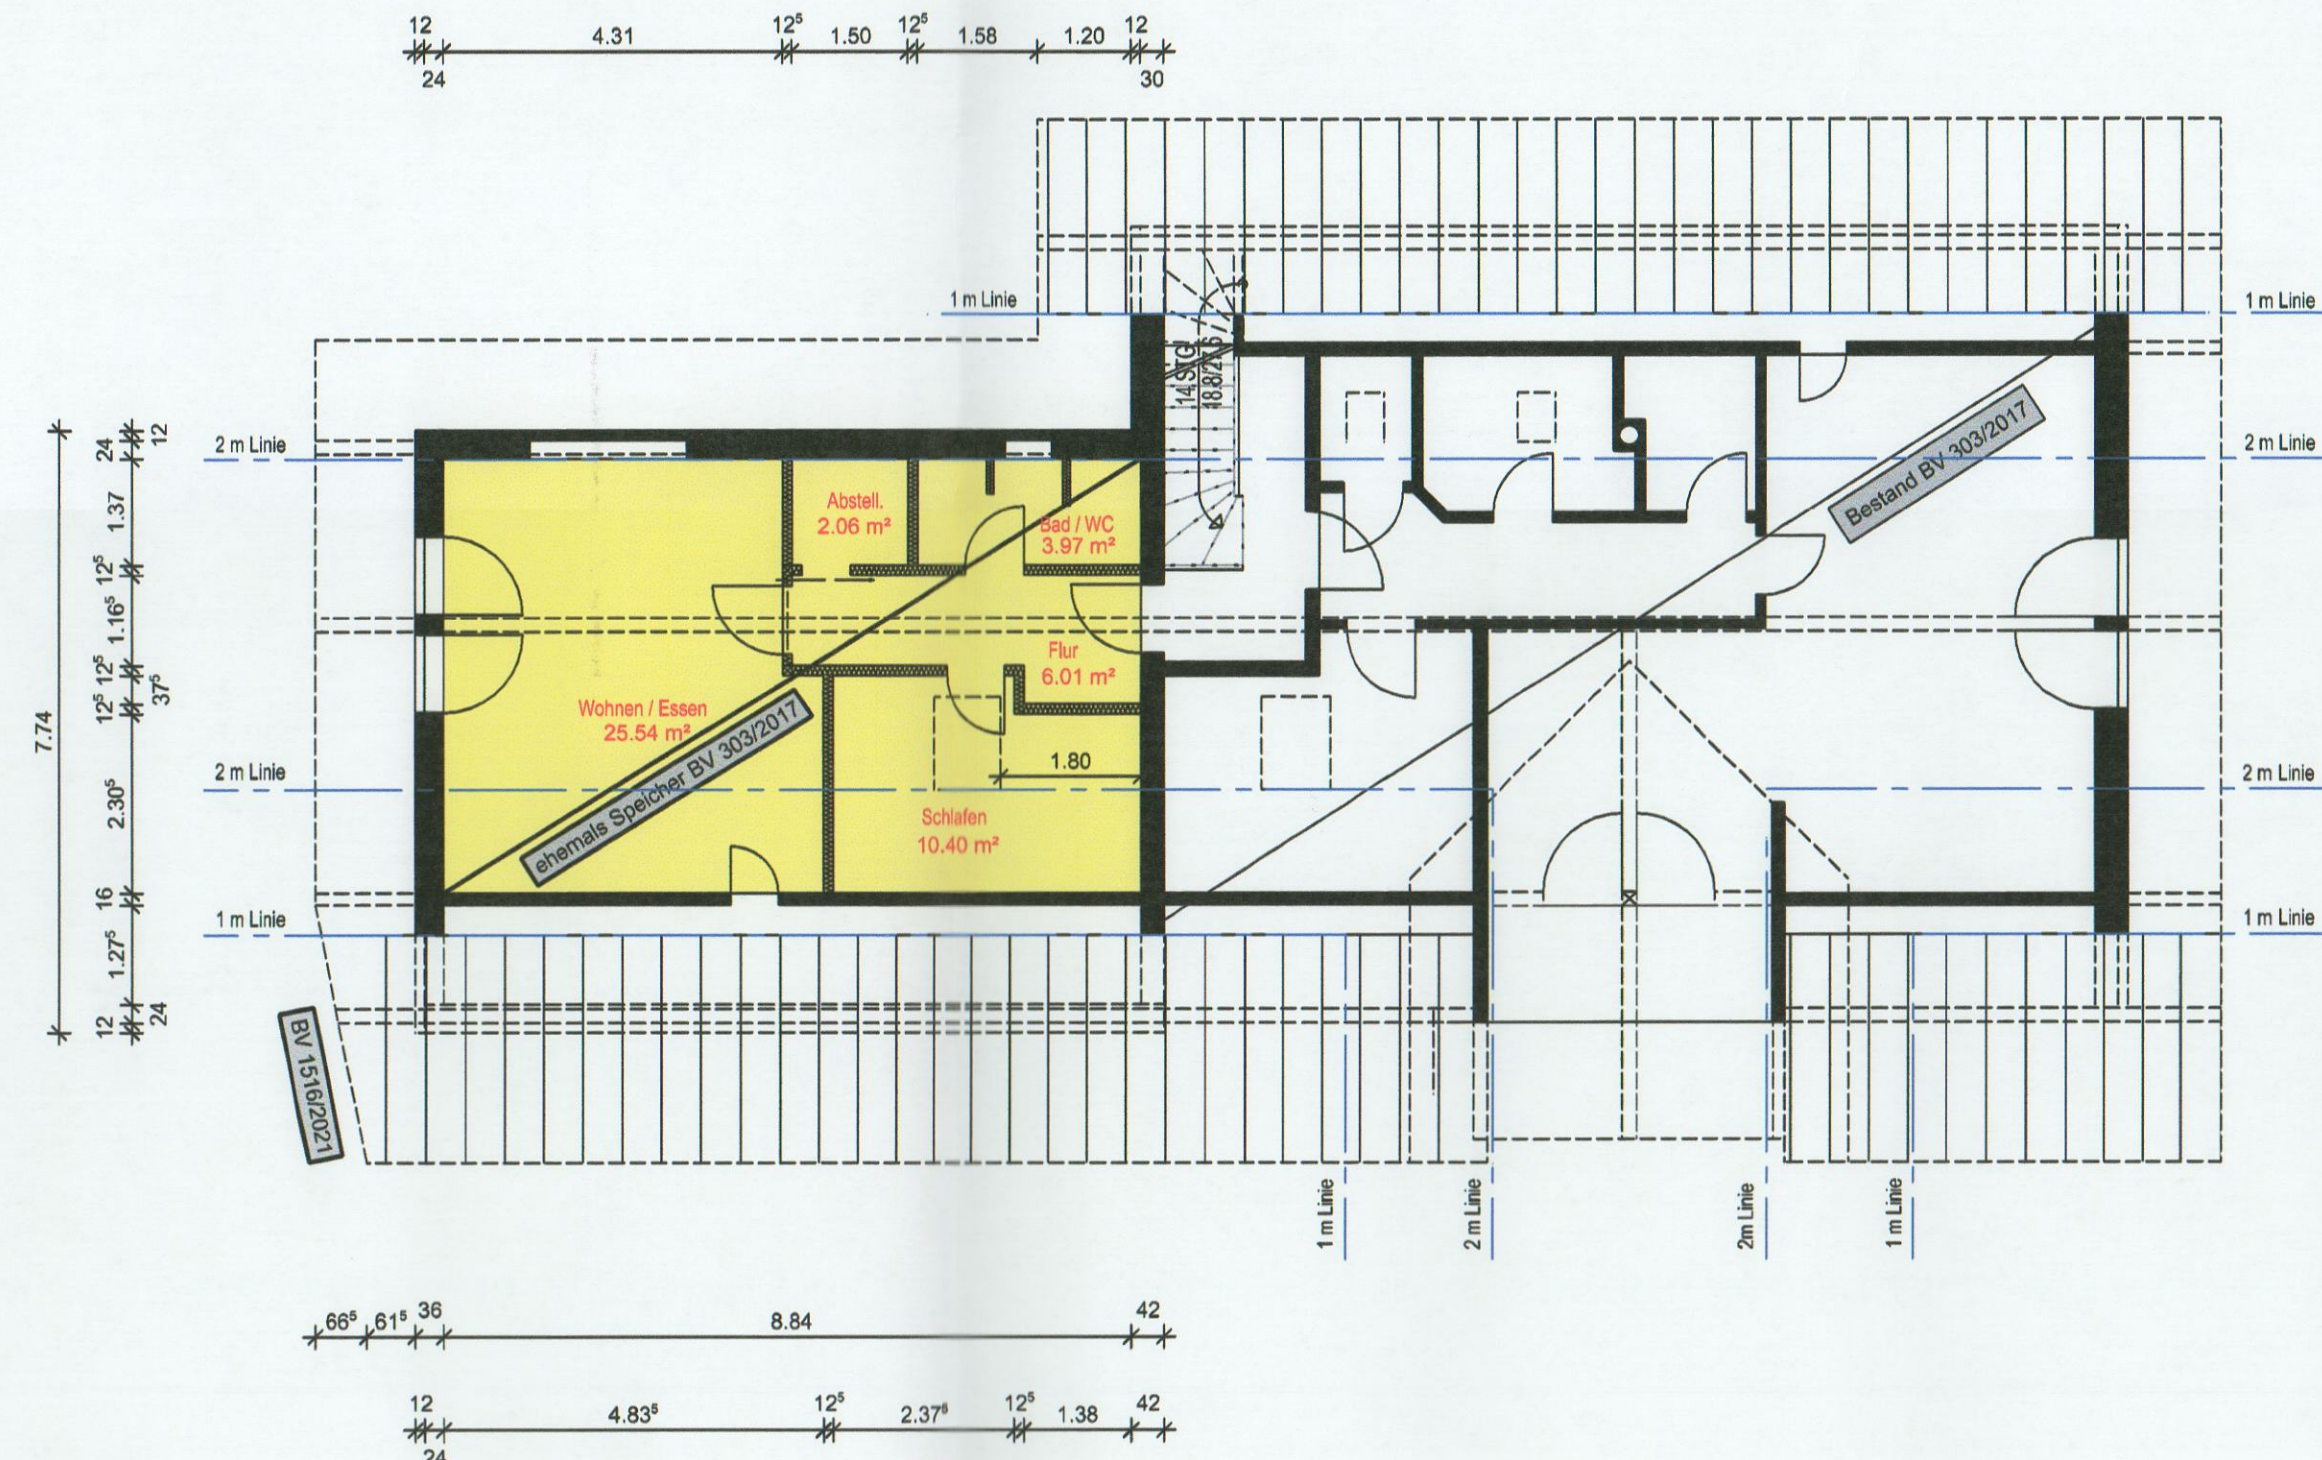


Dachgeschoß

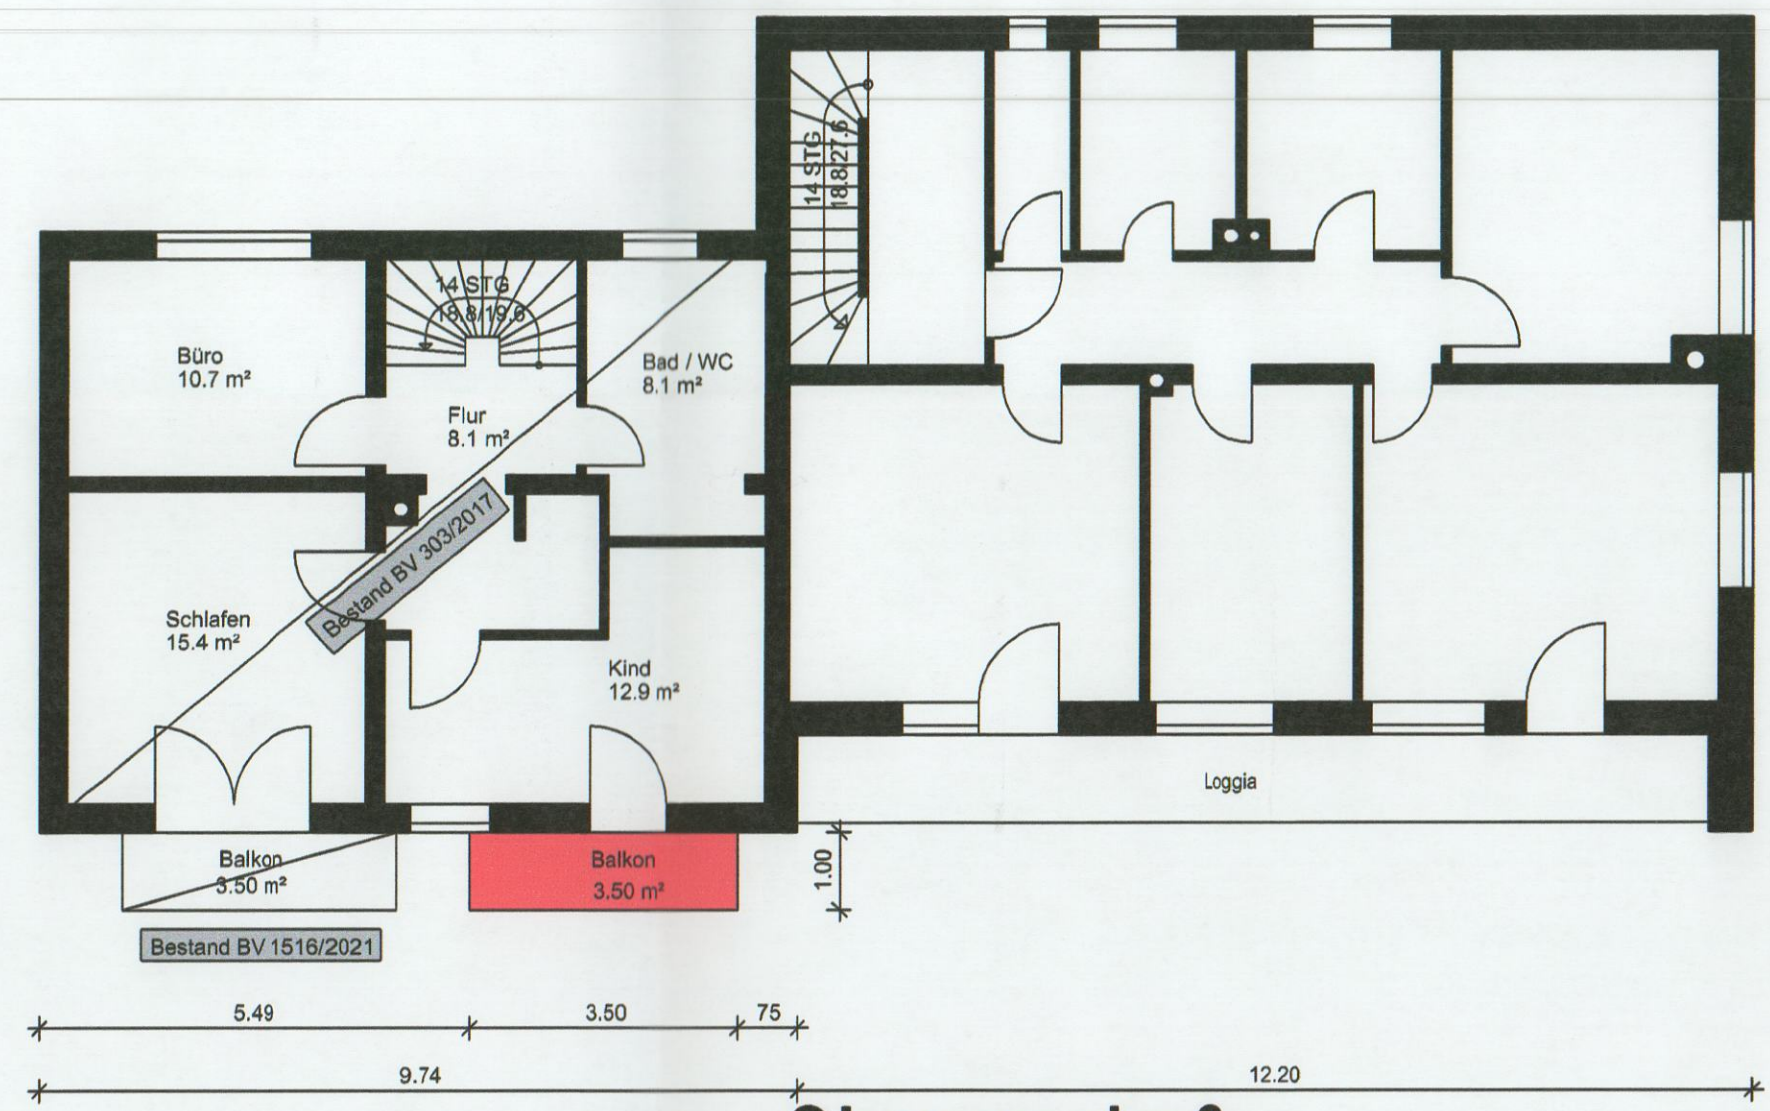


Obergeschoß

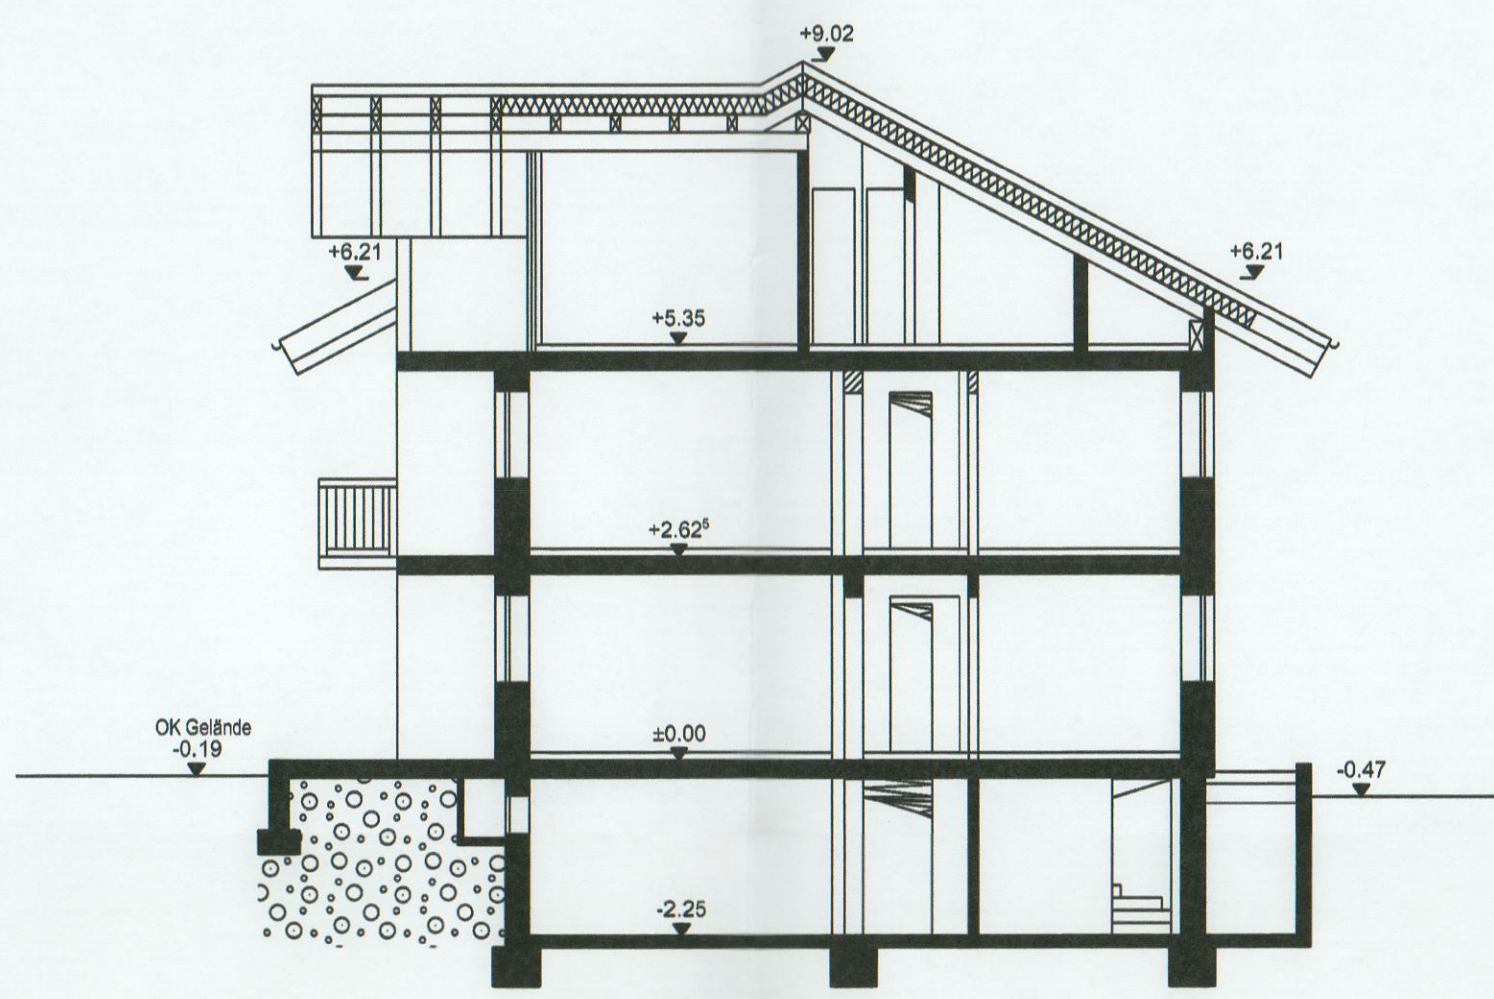


Schnitt A - A

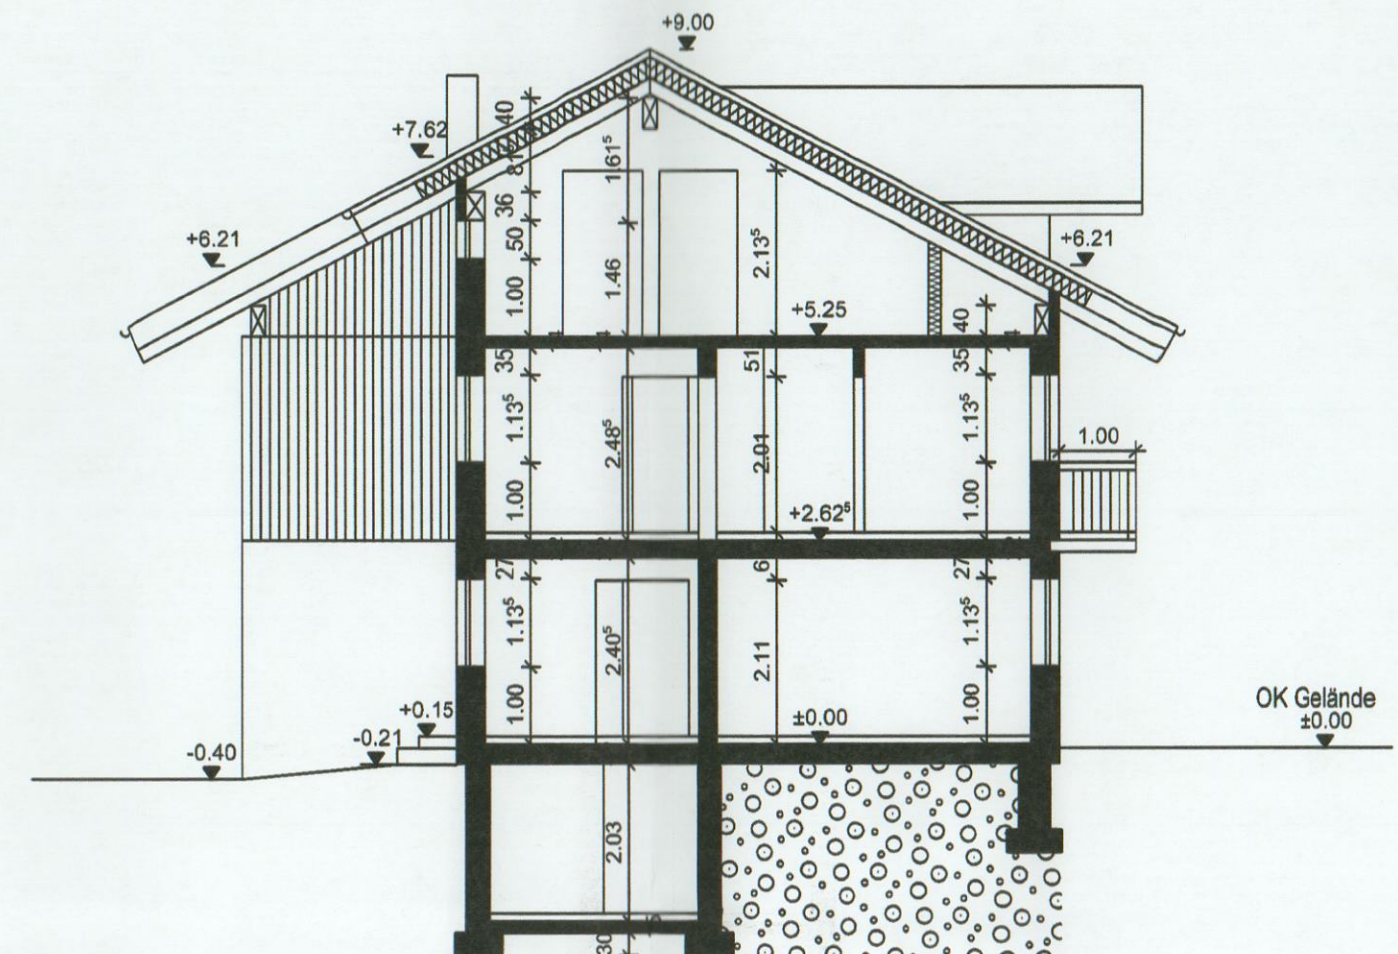

Schnitt B - B

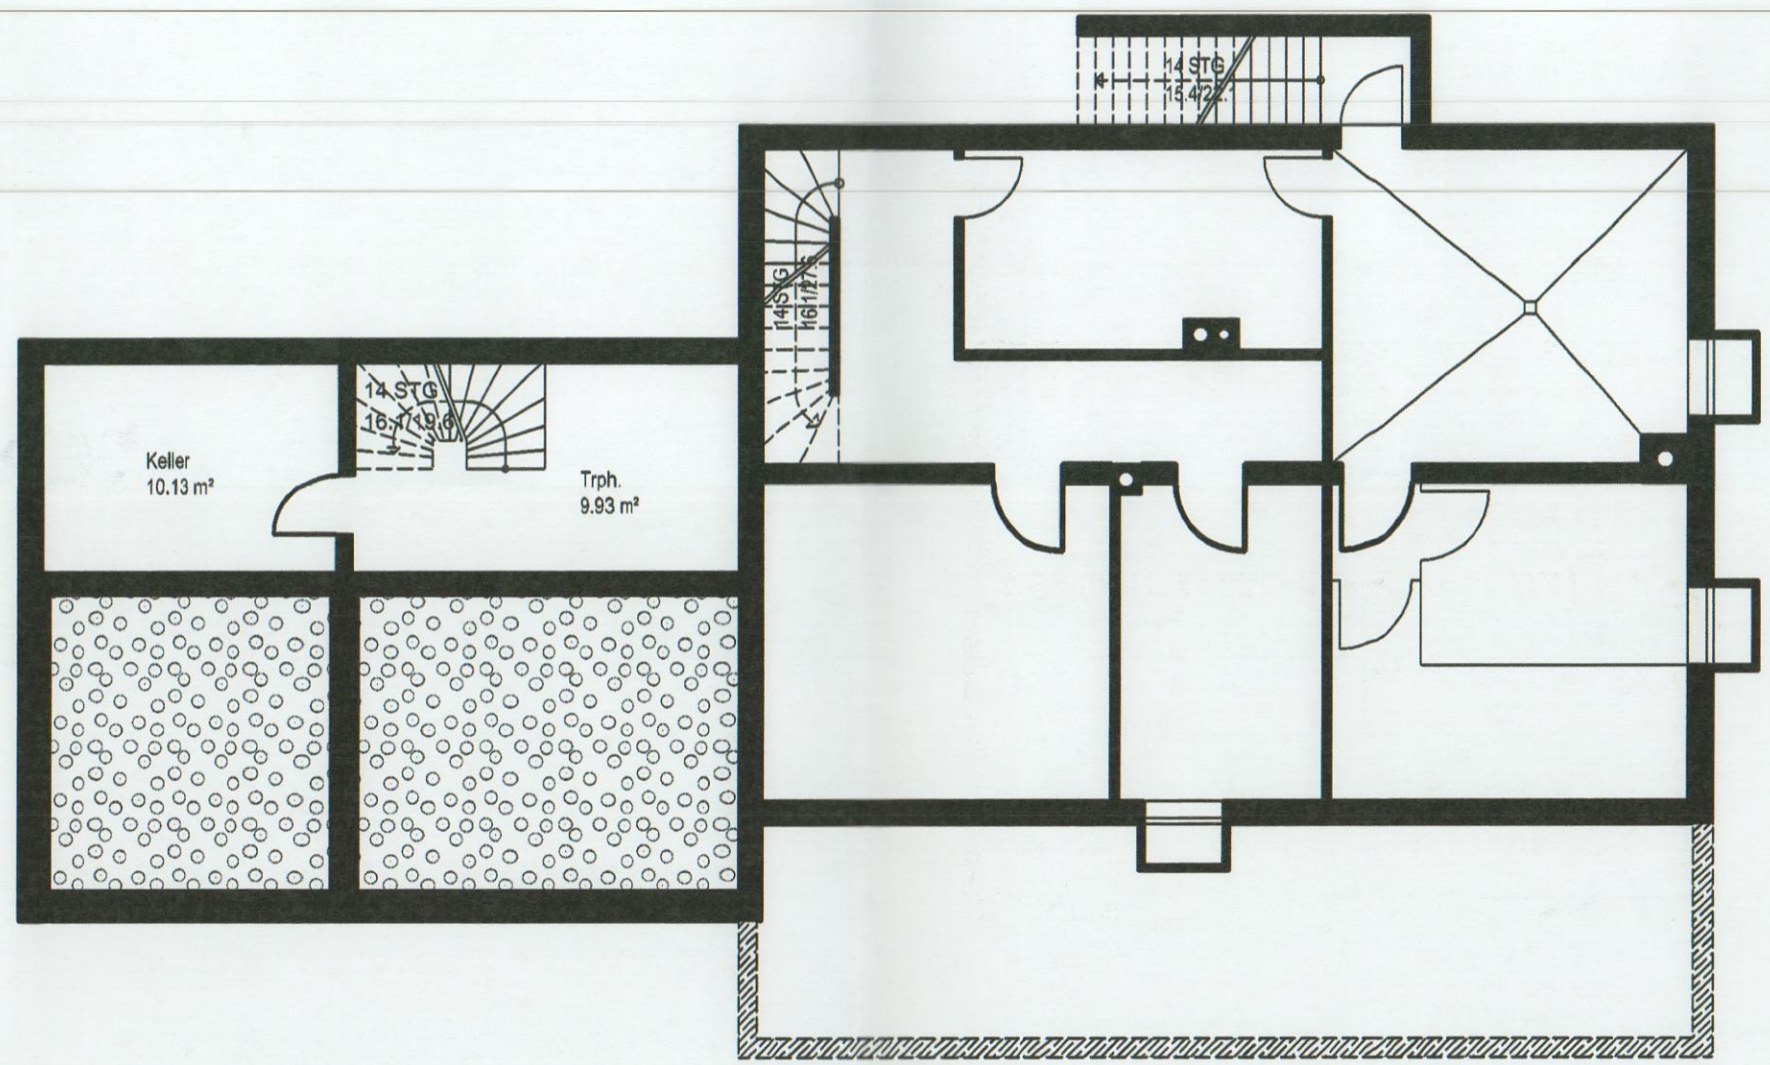

Kellergeschoß

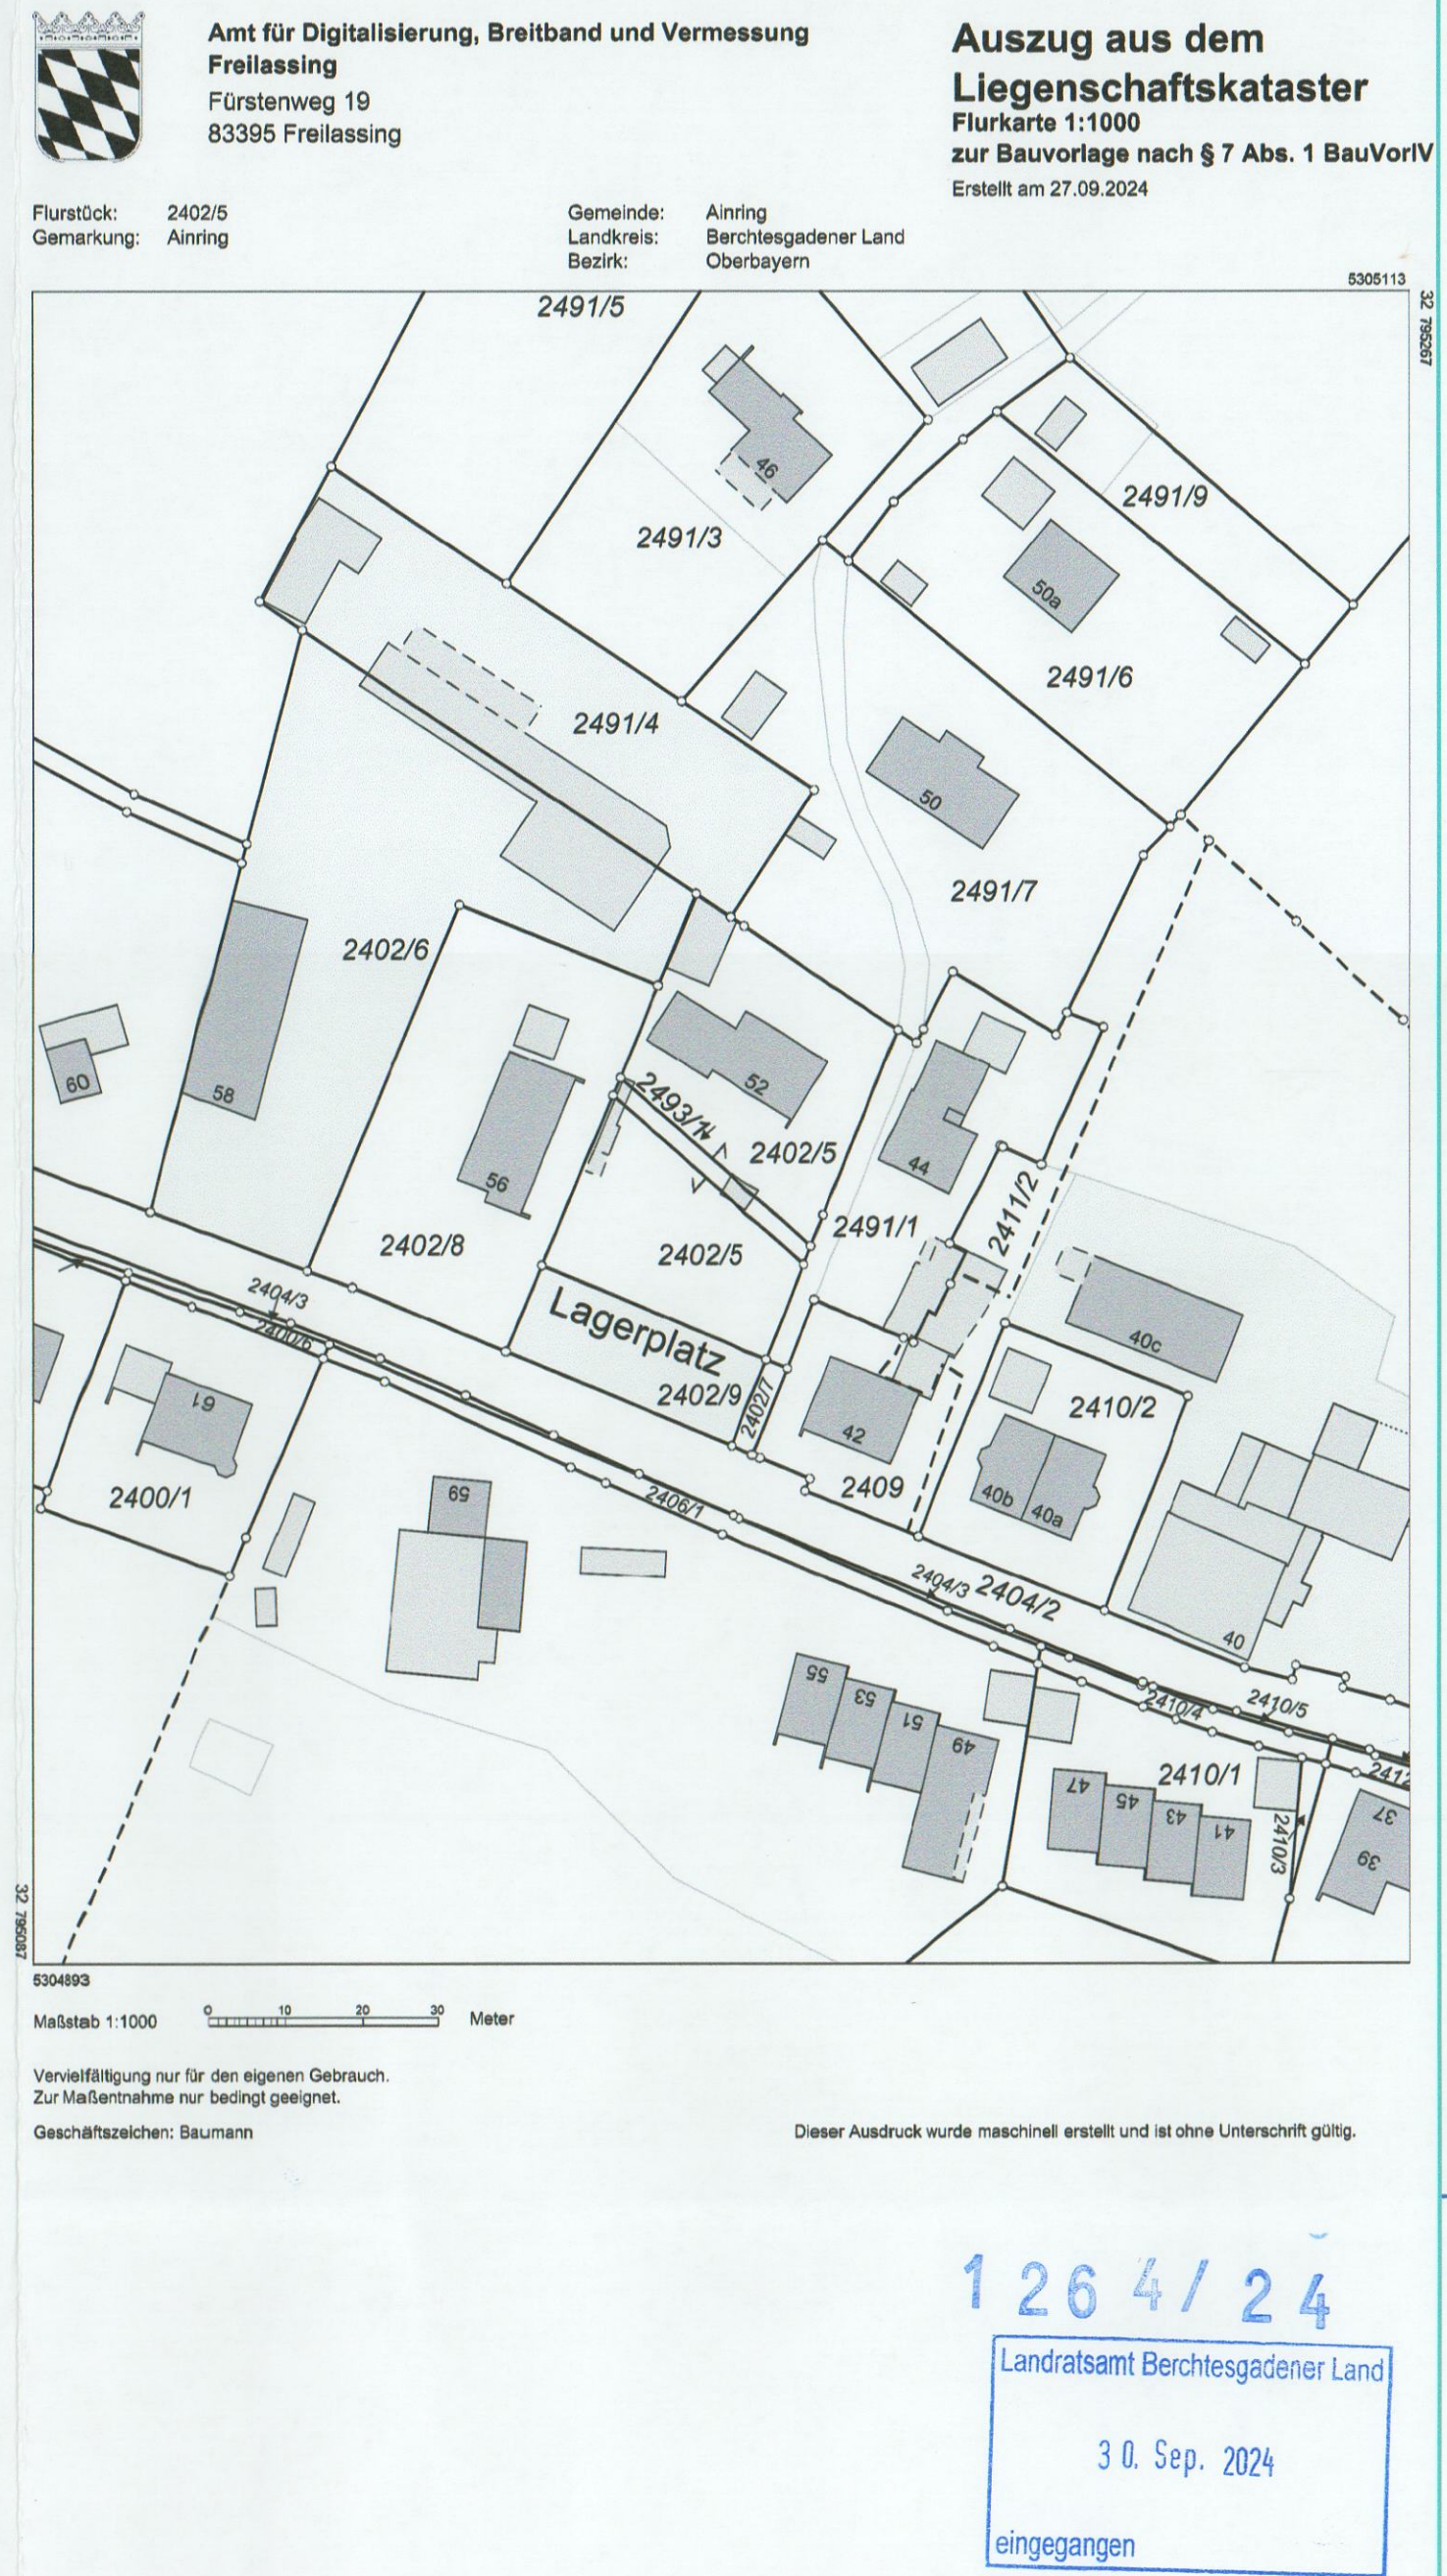

<div><div></div> Nutzungsänderung bestehender Speicher in Wohneinheit</div> <div><div></div> Anbau neuer Balkon an bestehende Wohneinheit</div>	
<h3>Eingabeplan</h3>	
Bauvorhaben	Nutzungsänderung des bestehenden Dachgeschoßes in eine Wohneinheit sowie Anbau eines Balkons an eine bestehende Wohneinheit
Bauherr:	Andreas und Regina Hinterstoßer Jahnstraße 7 83451 Piding <div>Unterschrift</div>
Bauort:	Adelstetten 52 83404 Ainring
Planinhalt:	<div>Grundrisse M: 1:100</div> <div>Schnitte M: 1:100</div> <div>Lageplan M: 1:1000</div>
Planfertiger:	Andreas Hinterstoßer Staatl. gepr. Bautechniker Jahnstraße 7 83451 Piding
Entwurfsverfasser:	Andreas Hinterstoßer Jahnstraße 7 83451 Piding <div>Unterschrift</div> <div>Piding den, 27.09.2024</div>