




Ansicht von Süden

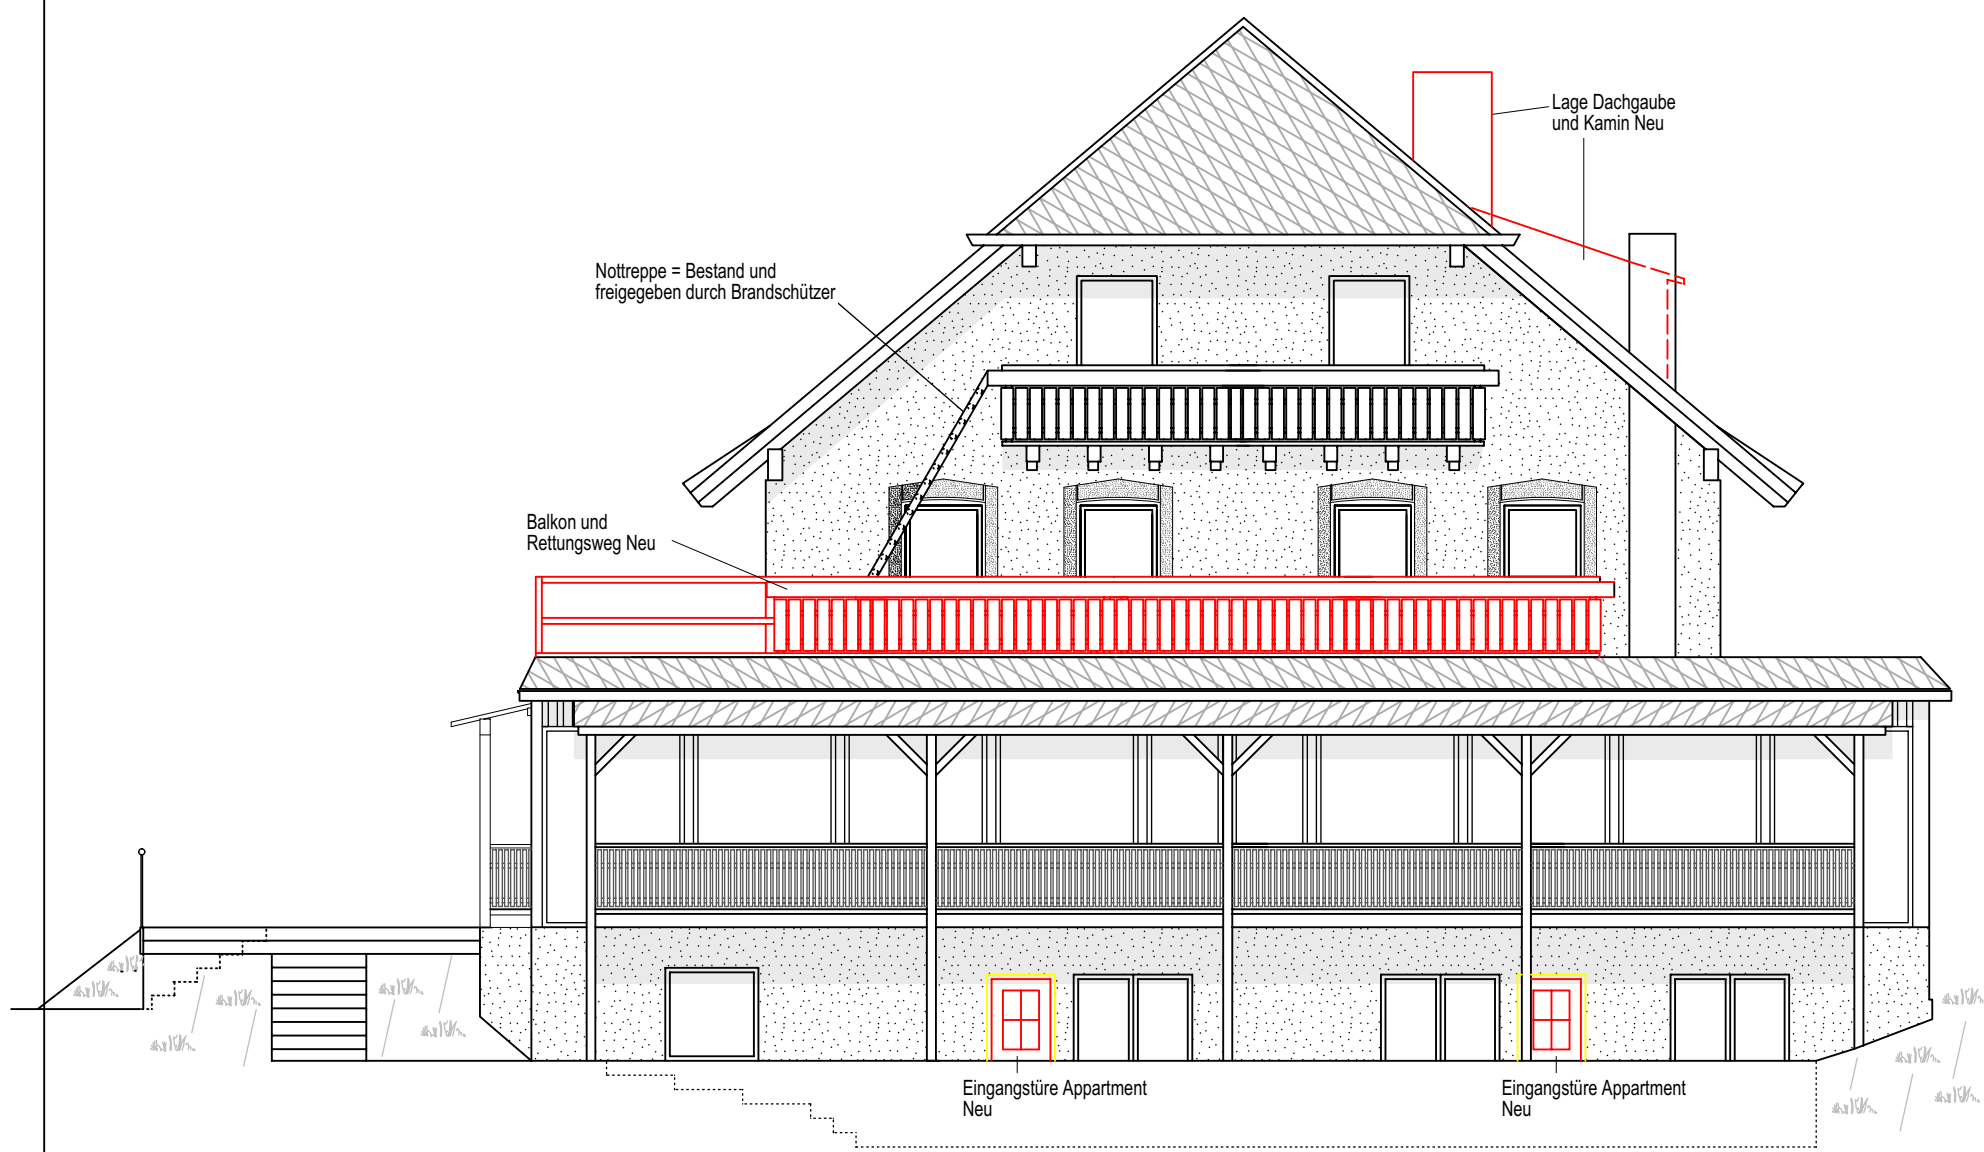

Ansicht von Norden

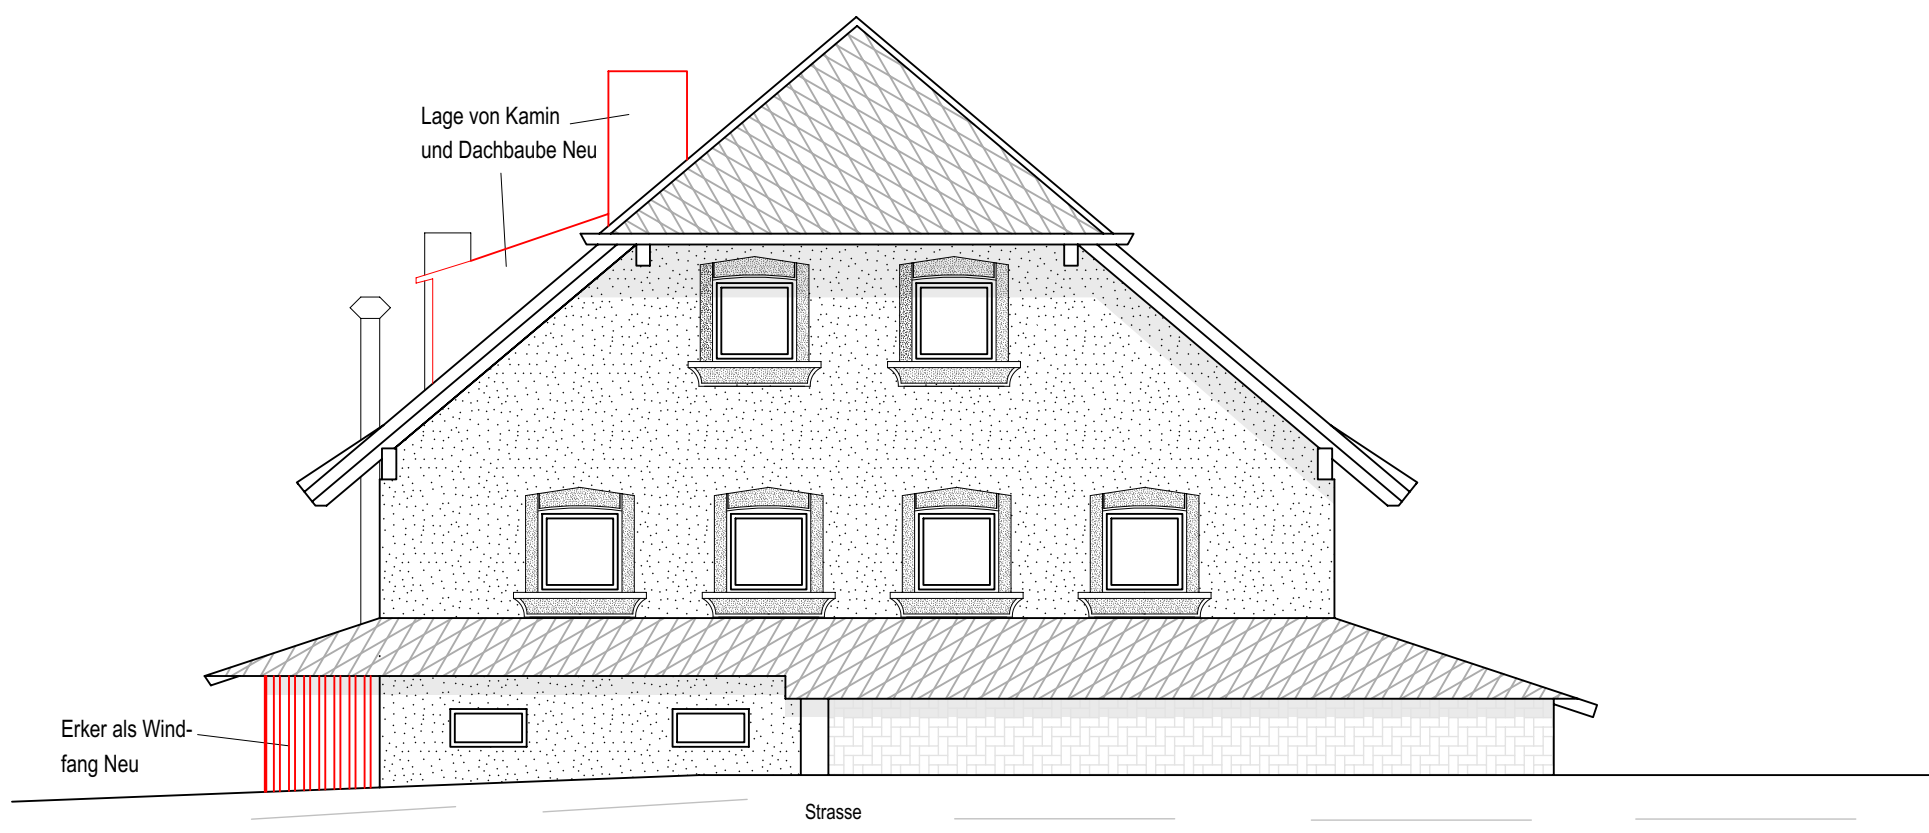


Schnitt

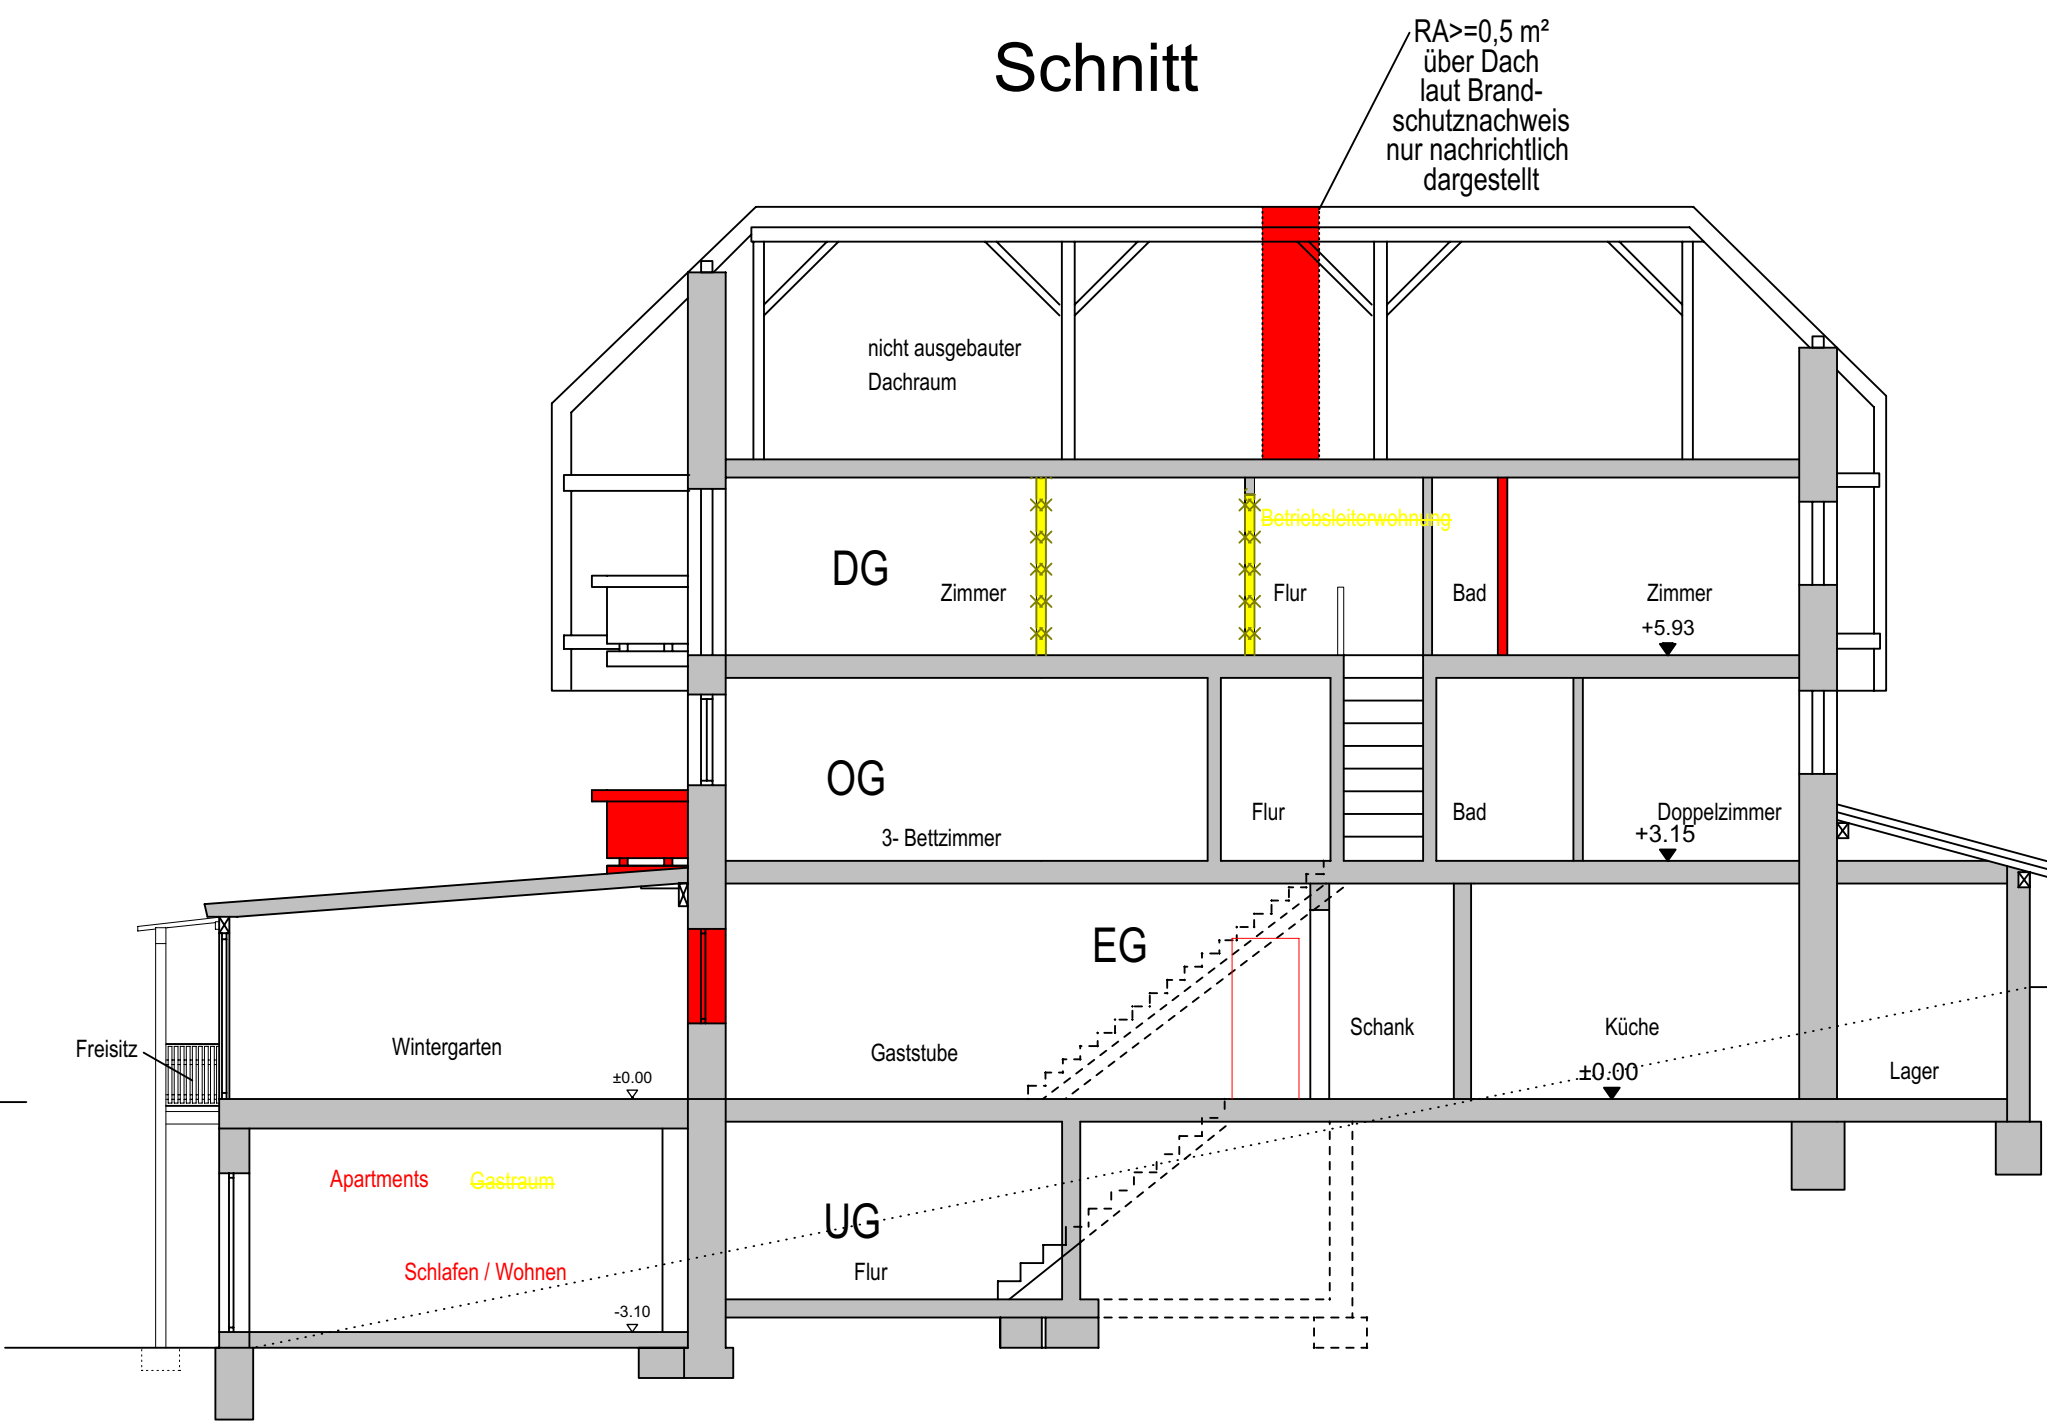

bestehende Lisenen um bestehende Fenster siehe Anlage 1

Ansicht von Osten

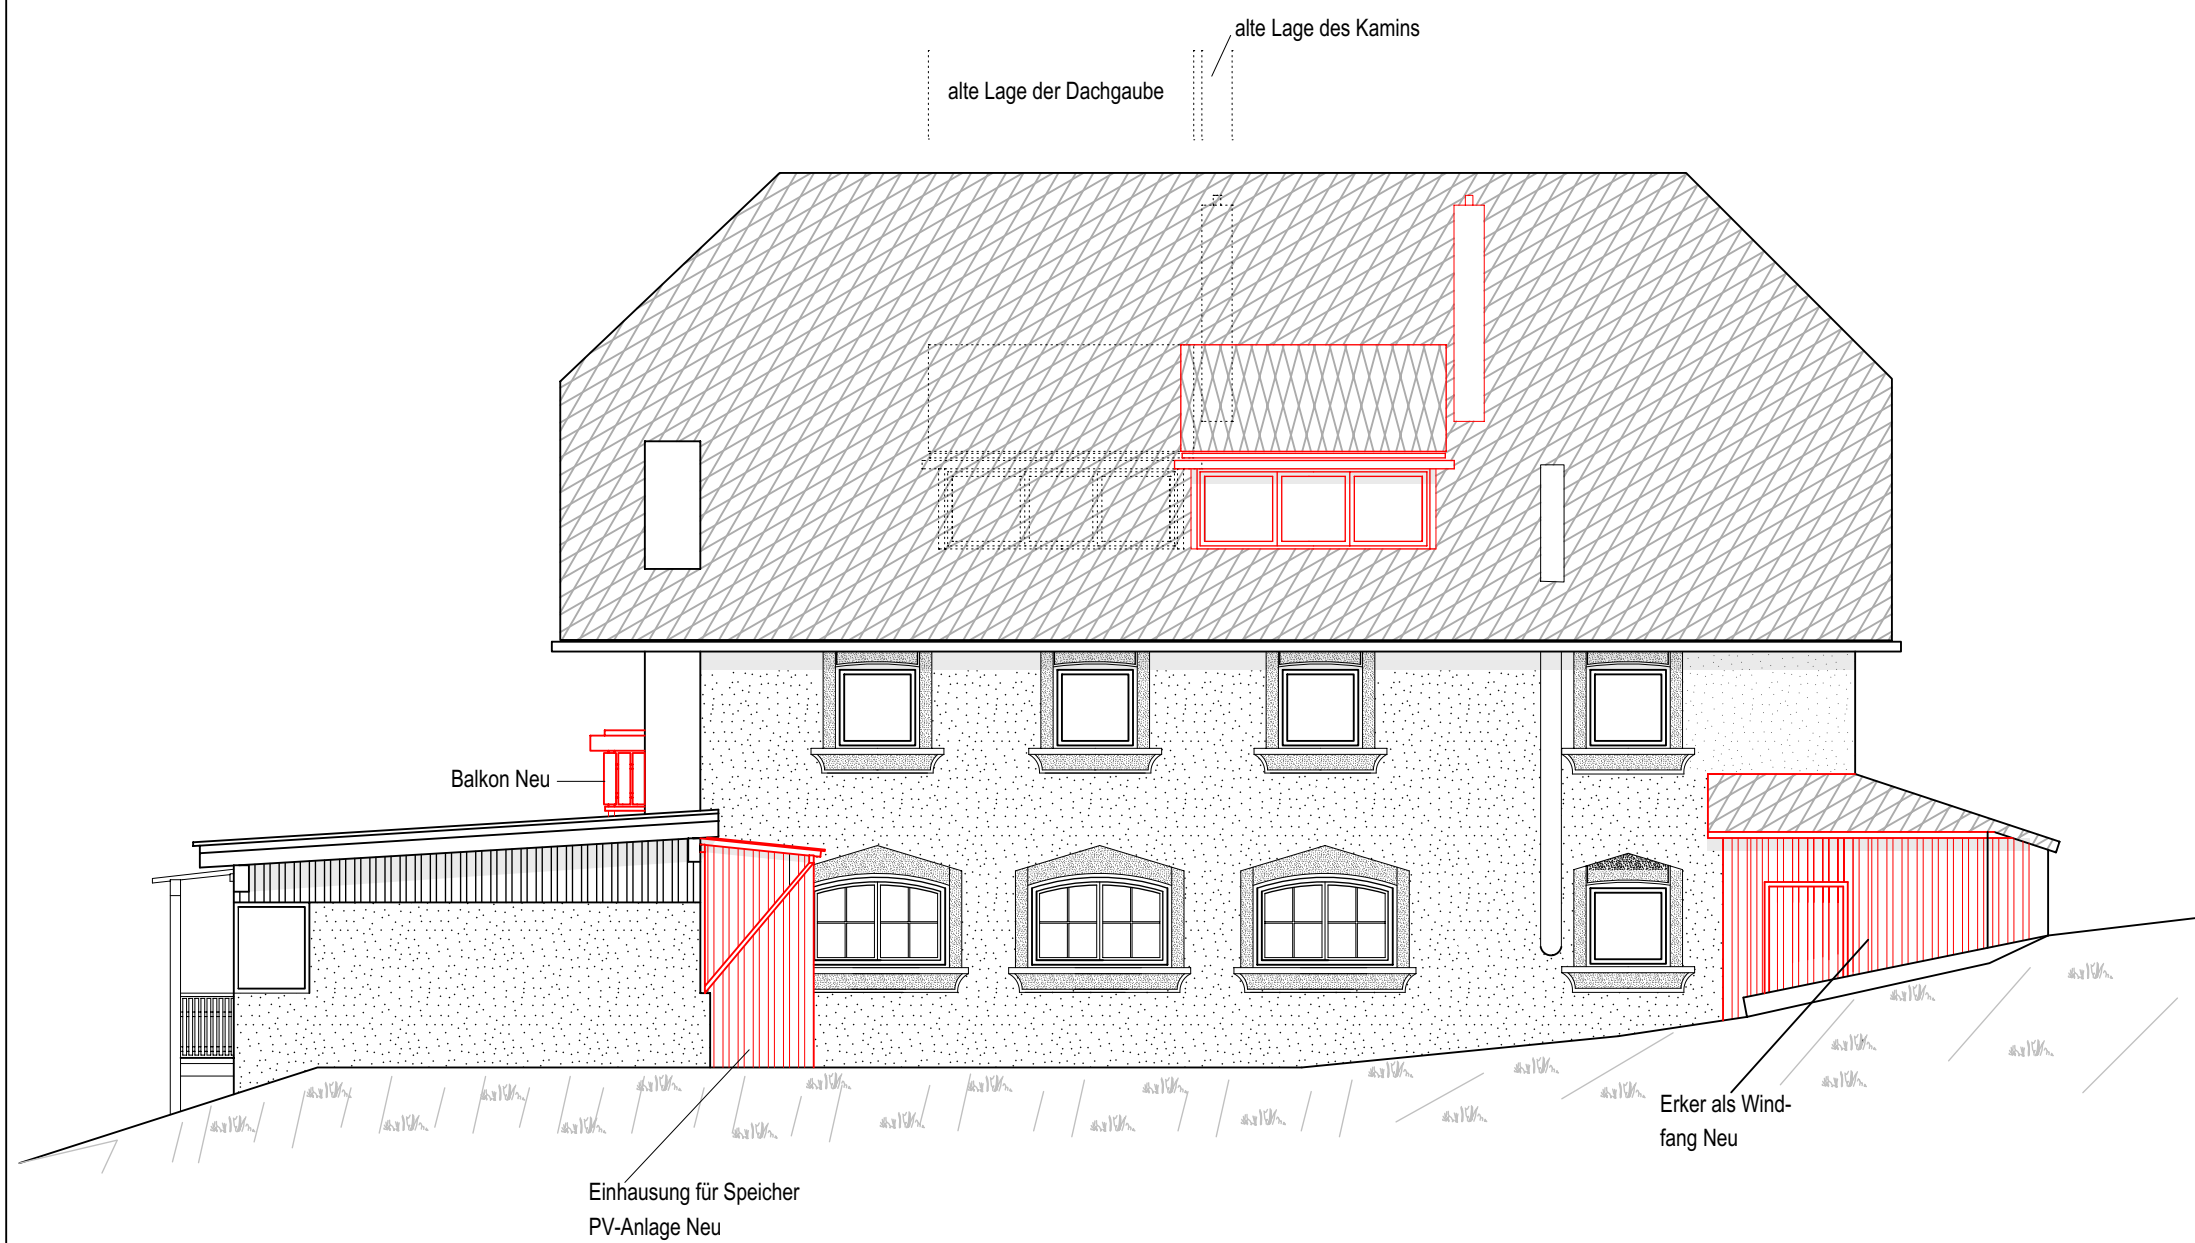

Ansicht von Westen



EINGABEPLAN M 1:100

Ertüchtigung " Das Salzburgblick " am Ulrichshögl
Detail siehe Anlage / Antragsgegenstände

Ulrichshögl 12, 83404 Ainring, Fl.Nr. 1052

Ansichten und Schnitt

DARSTELLUNG:	
BAUHERR:	Johann Berger Rupertweg 17 83404 Ainring
NACHBARN:	
	Flur-Nr.: 10482
	Flur-Nr.: 10484
	Flur-Nr.: 10488
	Flur-Nr.: 1061
	Flur-Nr.: 1063
	Flur-Nr.: 1063/1
	Flur-Nr.: 1064
	Flur-Nr.: 1103
PLANFERTIGER:	RRP-ROLAND RICHTER UND PARTNER GMBH SÄGEWERKSTR. 24 83395 FREILASSING